

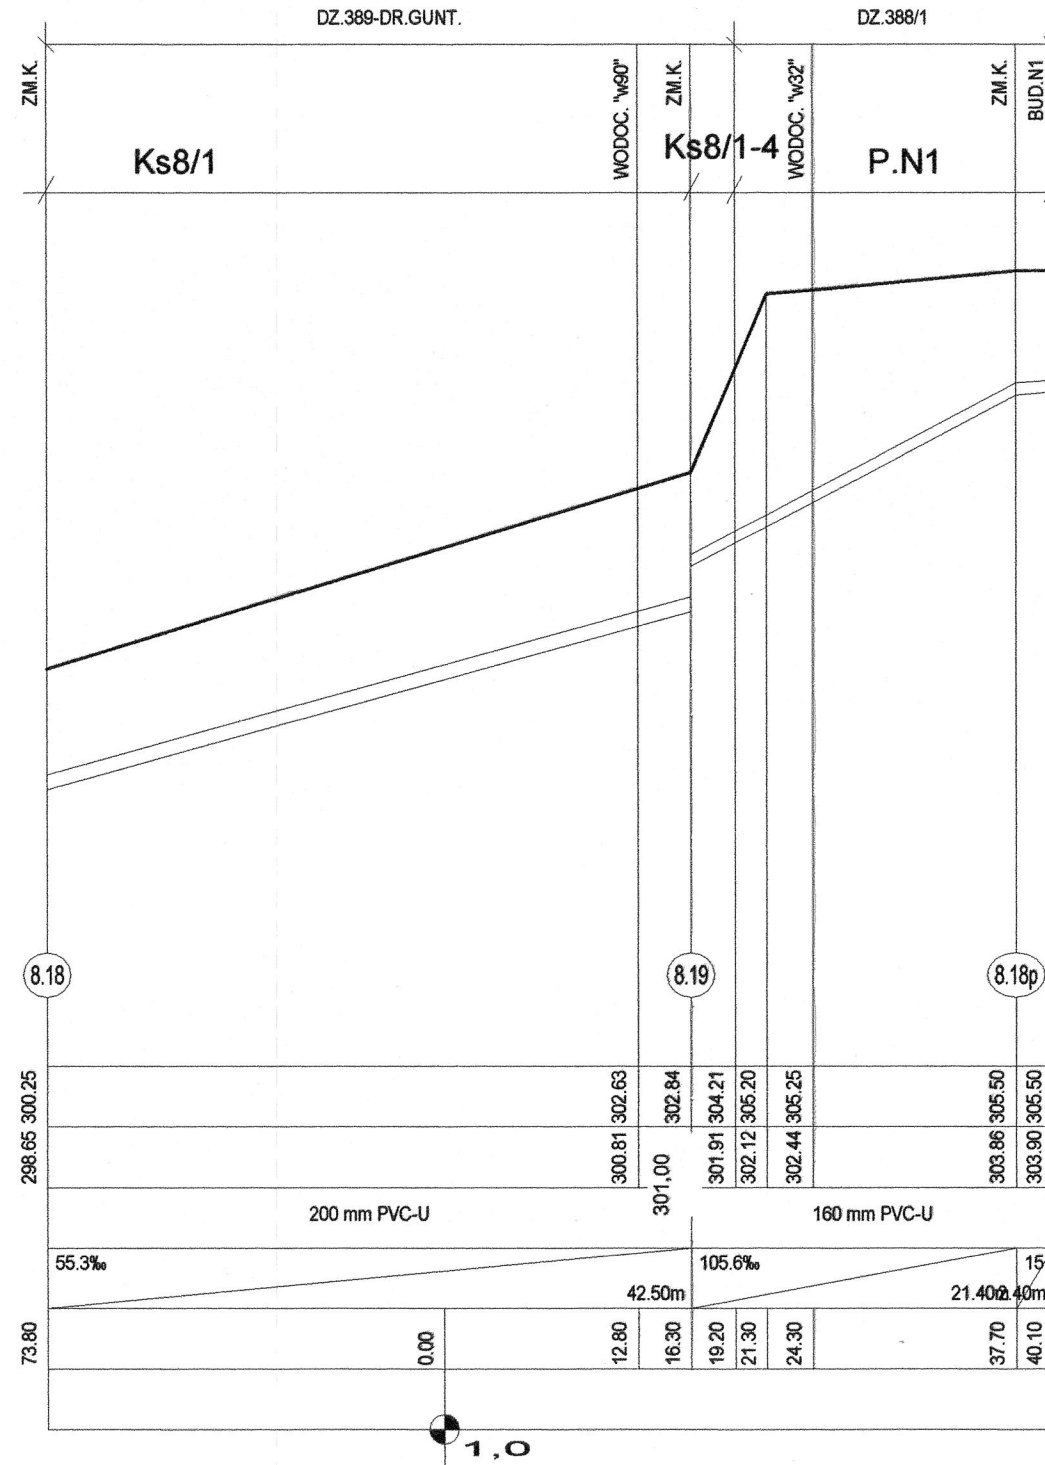


OZNACZENIA:
DK=planowany odcinek kanalizacyjny - przekroczenie drogi krajowej nr 34
DZ =działka
DR =droga
POB=pobocze
J=jezdnia
SR =sudzienka rozprężna
ISTN =istniejące
PROJ.=projektowane
ZM.K.=zmiana kierunku trasy
Ks=proj.kanał sanitarny
RT=proj.rurowciąg tłoczny
P=proj.przylącze kanalizacyjne
Ps=proj.pompownia sieciowa
Pz=proj.pompownia przydomowa
N=numer budynku
RD=rzędna dna
11.3=numer studzienki rewizyjnej na kanale zbiorczym
11.10p=numer studzienki rewizyjnej na przylączu
R2.9=punkt lokalizacyjny na rurowciągu tłocznym

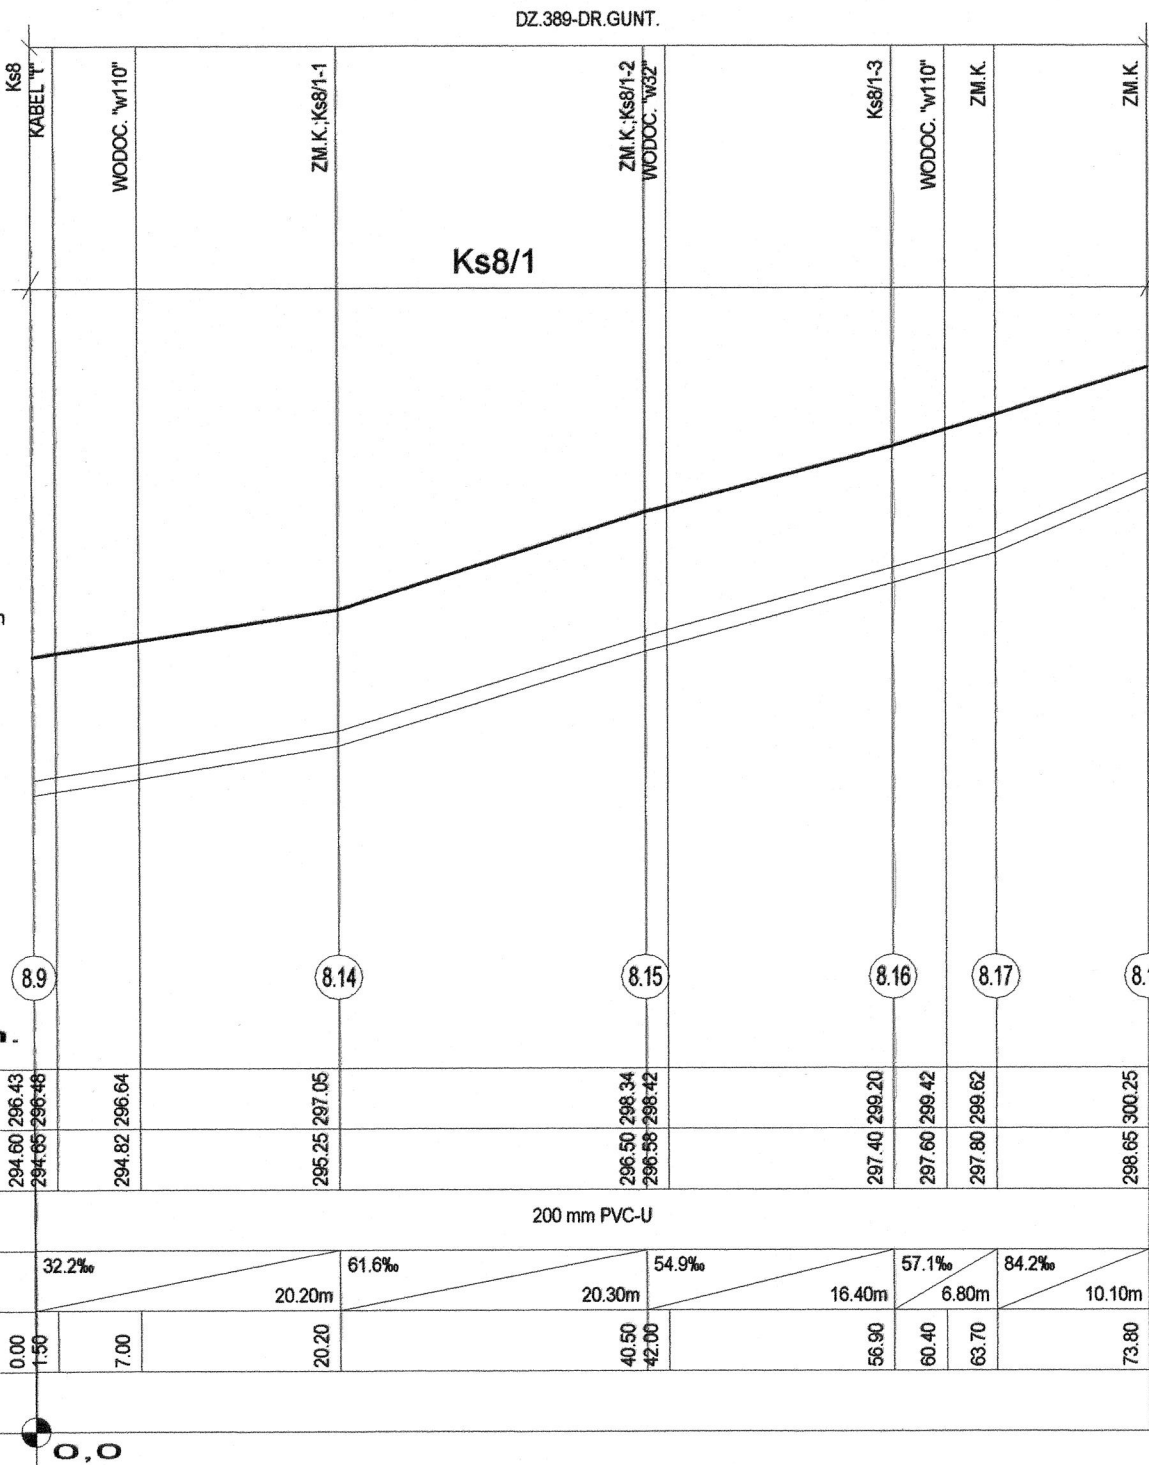


Ks8/1
Ks8/1-4
P.N1

1:100
1:500

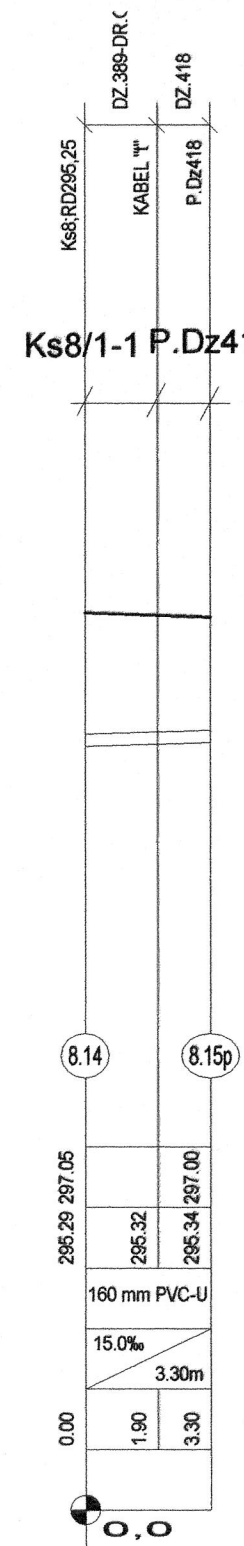


KS8/1-1
P.Dz418

1:100
1:200

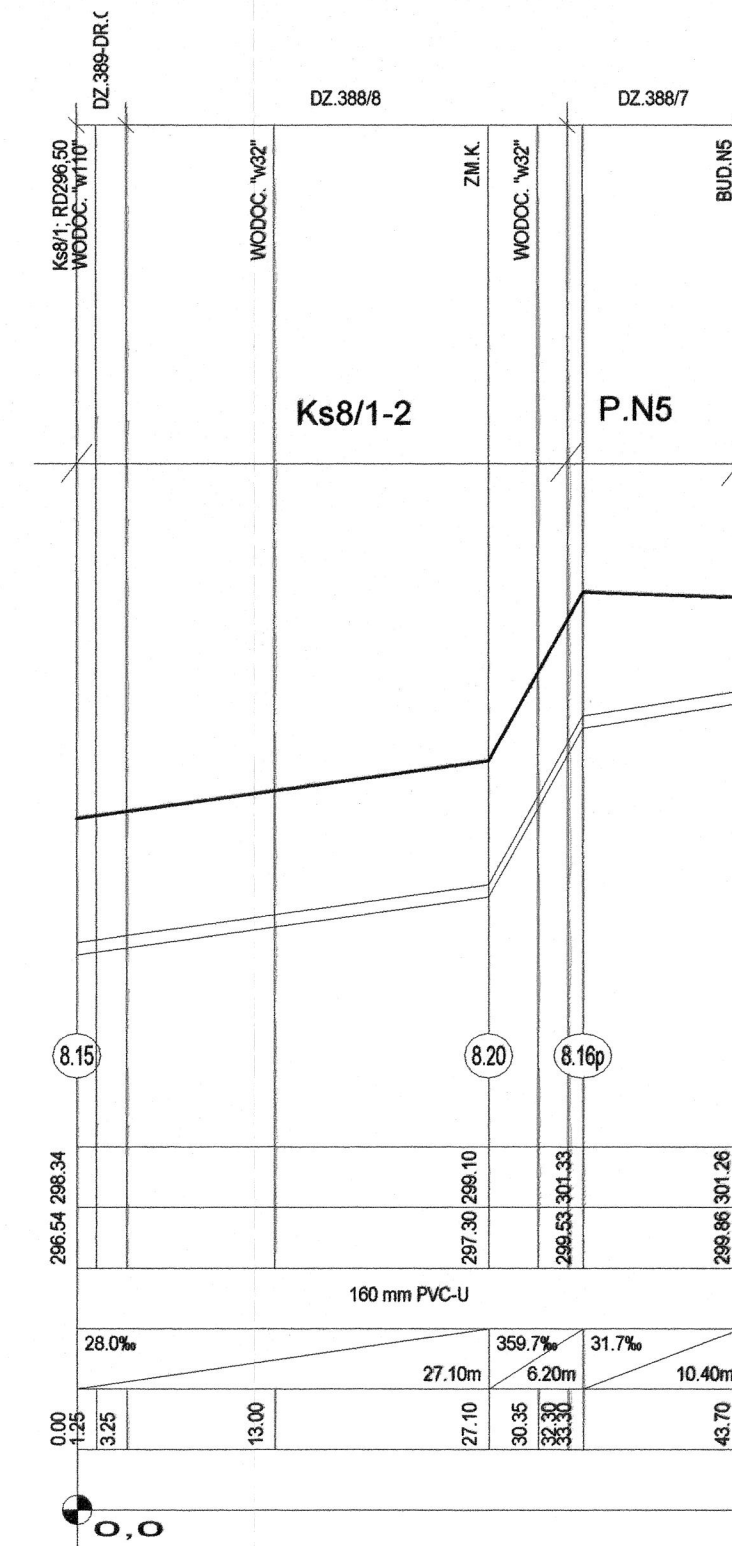

Ks8/1-2
P.N5

1:100
1:500

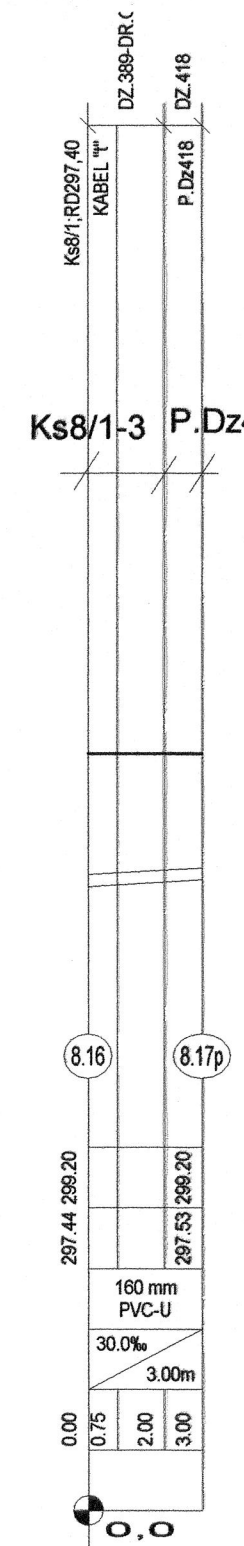

Ks8/1-3
P.Dz418

1:100
1:200