


Ks9-6 P.N36

1: $\frac{100}{500}$

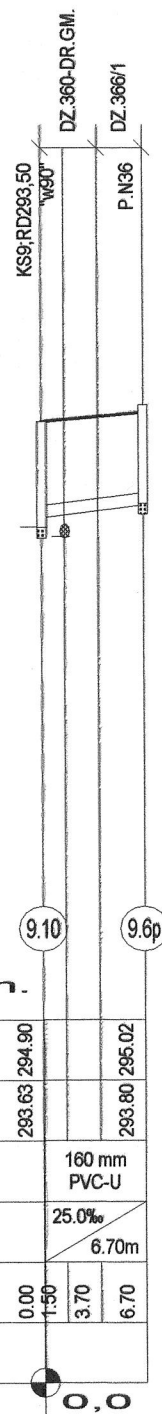

Poz. Por. 287.00 m n.p.m.

Rzędne terenu	293.63	294.90	295.02
Rzędne podłoża rurow.	293.63	294.90	295.02
Średnica i rodzaj rurow.	160 mm PVC-U		
Spadki i długości	25.0‰ 6.70m		
Odległość	0.00	1.50	3.70
Hektometry	0.00	1.50	3.70