




PRZEKRÓJ A-A

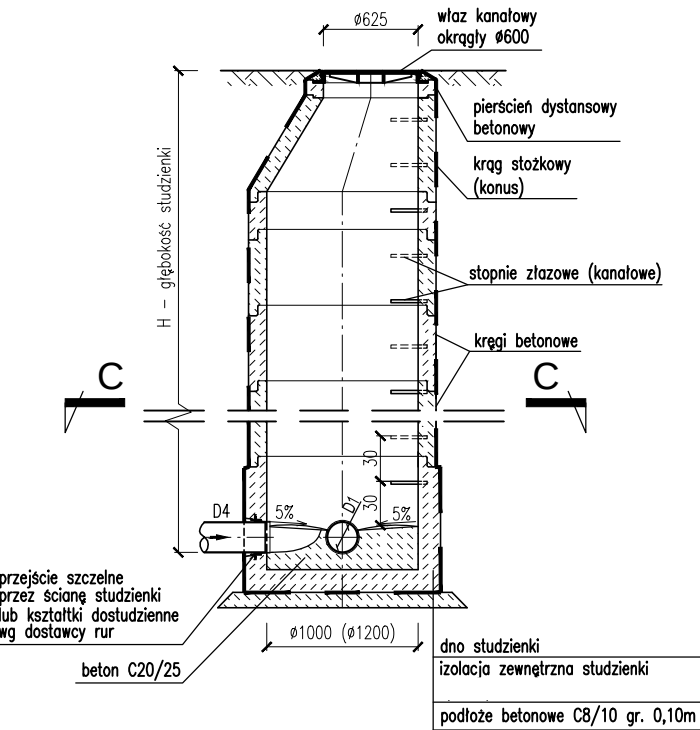

PRZEKRÓJ B-B

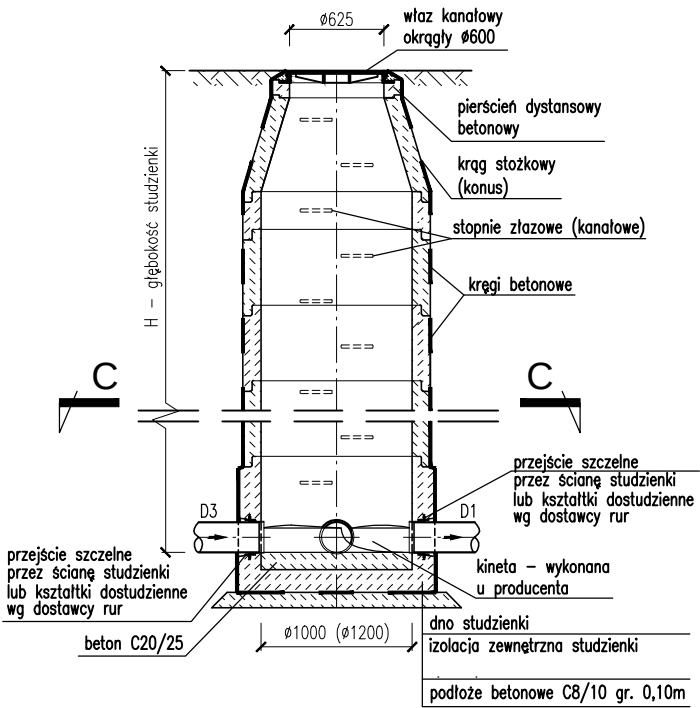


PRZEKRÓJ C-C

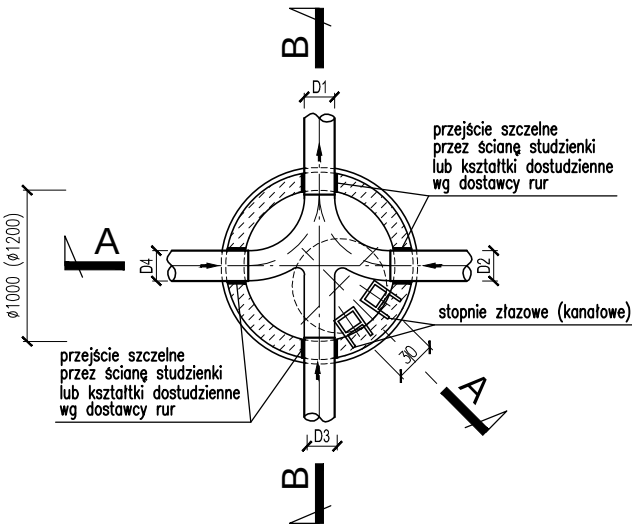


SPOSÓB WYKONANIA KASKADY

PRZEKRÓJ II-II

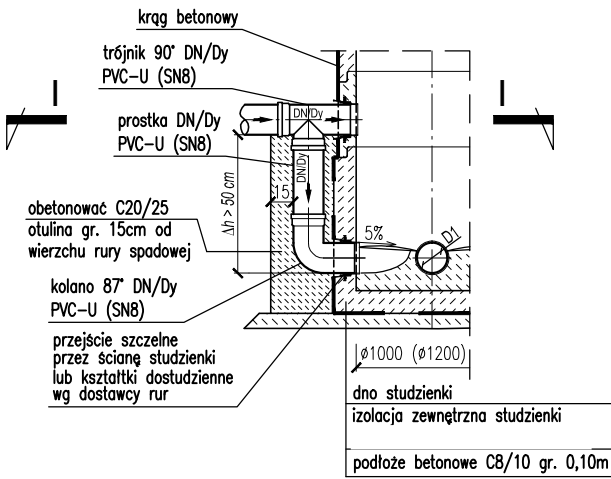

PRZEKRÓJ I-I

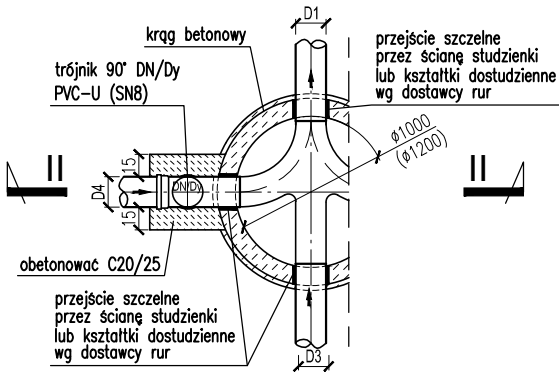

UWAGA:

1. Zestawienie studzienek rewizyjnych wg opisu technicznego.
2. Zwieńczenia studzienek kanalizacyjnych zlokalizowanych w terenie nie posiadającym utwardzonej nawierzchni oraz w terenie zielonym wykonać zgodnie z opisem technicznym.
3. Elementy betonowe studzienek łączone ze sobą za pomocą uszczelek gumowych.
4. Kaskady wykonać w studzienkach, w których różnica wysokości pomiędzy dnem studzienki a wlotem kanału jest większa od 50cm.
5. Usytuowanie wysokościowe wlotów stosować zgodnie z zasadami podanymi w opisie technicznym oraz z zachowaniem rzędnych podanych w projekcie.
6. Rzędne wlotów oraz rzędne dna kanałów wg profili podłużnych kanałów zbiorczych.
7. W trakcie realizacji zastosować 1 lub 2 pierścienie dystansowe celem zapewnienia możliwości regulacji wlotu na plus i na minus.

PROJEKT WYKONAWCZY		
P. I. O. Ś. EKOWOD® Sp. z o. o. 51-608 Wrocław, ul. Al. L. Różyckiego 1c, tel.: (71) 348 63 17		
Nazwa i adres obiektu budowlanego:	Sieć kanalizacji sanitarnej z przyłączami w miejscowościach Jaskulin, Siódkowice i Szymanów wraz z przesylem do oczyszczalni ścieków w Serwinowie Gmina Dobromierz Powiat świdnicki, woj. dolnośląskie	Data: 10.2016r.
Specjalności i numery uprawnień budowlanych do sporządzania projektów:	Podpis	Nr rys.: 1
Projektant: mgr inż. Wojciech MICHALAK Spec. instalacyjno-inżynierska w zakresie: *sieci wodociąg. i kanalizac. 454/94/UW		
Sprawdzający: mgr inż. Szymon KARBOWIAK Spec. instalacyjna w zakresie sieci, instalacji i urządzeń cieplnych, went., gazowych, wod.-kan. 300/DOŚ/11		
Przedmiot (tytuł) rysunku:	Studzienki kanalizacyjne betonowe	
		Skala: 1:20