



Studzienki kanalizacyjne niewłazowe
o średnicy DN600mm z włazem klasy D400

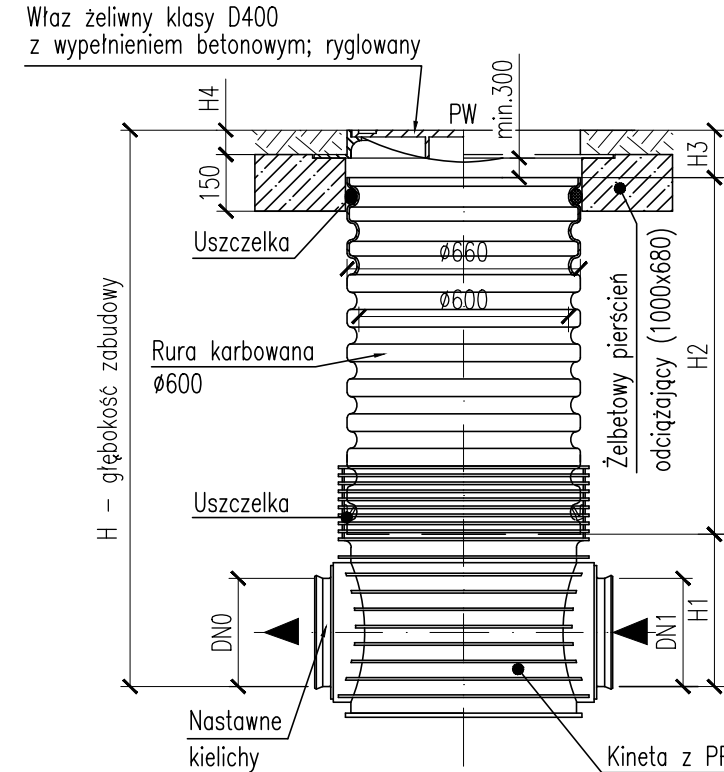

Studzienki kanalizacyjne kryte
o średnicy DN1000mm

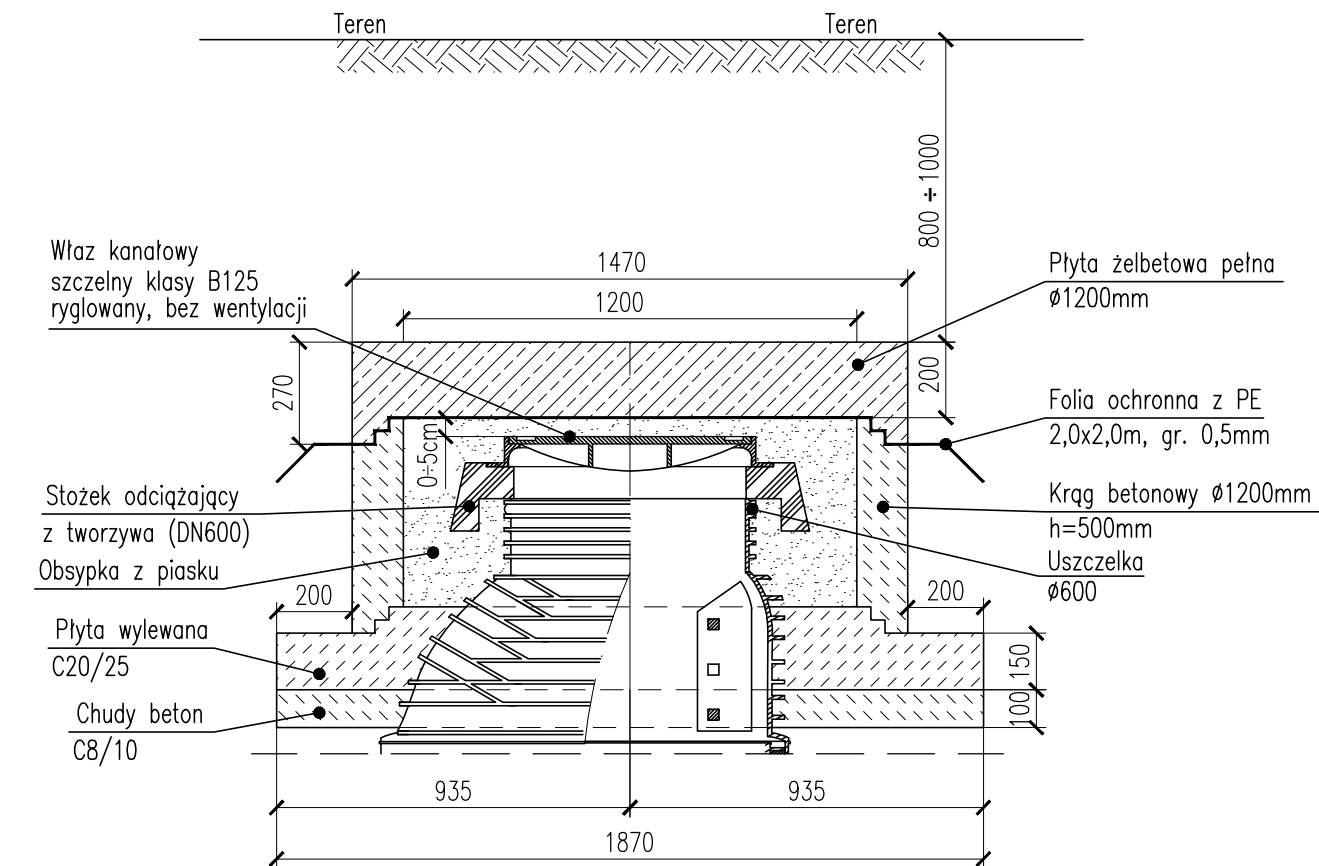

Właz żelwny klasy B125 ryglowany

$\varnothing 476$

$\varnothing 425$

PW

Uszczelka

Rura karbowana $\varnothing 425$ z PP

Rura teleskopowa $\varnothing 425$

1. Stosować kinety przelotowe i połączeniowe.
2. Kaskady w studzienkach spadowych uzyskiwać poprzez wkładkę "in situ".
3. Wysokości studzienek kanalizacyjnych rozpatrywać z przekrojami podłużnym kanałów oraz zestawieniem studzienek w opisie technicznym.
4. Usytuowanie powierzchni wlotu (PW) określono w zestawieniu studzienek w opisie technicznym.

PROJEKT WYKONAWCZY			
P. I. O. Ś. EKOWOD® Sp. z o. o. 51-608 Wrocław, ul. Al. Ł. Różyczkowej 1c, tel.: (71) 348 61 17			
Nazwa i adres obiektu budowlanego:	Ściek kanalizacyjny sanitarny z przyłączami w miejscowościach Jaskulin, Siodłkowice i Szymanów wraz z przesyłem do oczyszczalni ścieków w Serwinowie Gmina Dobromierz Powiat Świdnicki, woj. dolnośląskie		Data: 10.2016r.
Specjalności i numery uprawnień budowlanych do sporządzania projektów:	Podpis	Nr rys.: 2	
Projektant: mgr inż. Wojciech MICHALAK Spec. instalacyjno-inżynieryjna w zakresie: *sieci wodociąg. i kanalizac. 454/94/UW			
Sprawdzający: mgr inż. Szymon KARBOWIAK Spec. instalacyjna w zakresie sieci, instalacji i urządzeń cieplnych, went., gazowych, wod.-kan. 300/DOS/11			
Przedmiot (tytuł) rysunku:	Studencki kanalizacyjny z tworzyw sztucznych (PP, PE)		Skala: 1:20