



OZNACZENIA:
DZ - działka
DR - droga
SR - studzienka rozprężna
ISTN - istniejące
PROJ - projektowane
ZM.K - zmiana kierunku trasy
Ks - proj. kanał sanitarny
RT - proj. rurociąg tłoczny
P - proj. przyłącze kanalizacyjne
Ps - proj. pompownia sieciowa
Pz - proj. pompownia przydomowa
N - numer budynku
RD - rzędna dna
1.4 - numer studzienki rewizyjnej na kanale
1.10p - numer studzienki rewizyjnej na przyłączy
R2.9 - punkt lokalizacyjny na rurociągu tłocznym

Poz. Por. 240.00 m n.p.m.		
Rzędne terenu	244.88	247.85
Rzędne podłoża ruroc.	245.13	247.65
Średnica i rodzaj ruroc.	200 mm PVC-U	PVC-U
Spadki i długości	7.0‰ 35.60m	10.0‰ 49.70m
Odległość	0.00	85.30
Hektometry	0.0	8.74


Ks1/4
1:100
1:1000

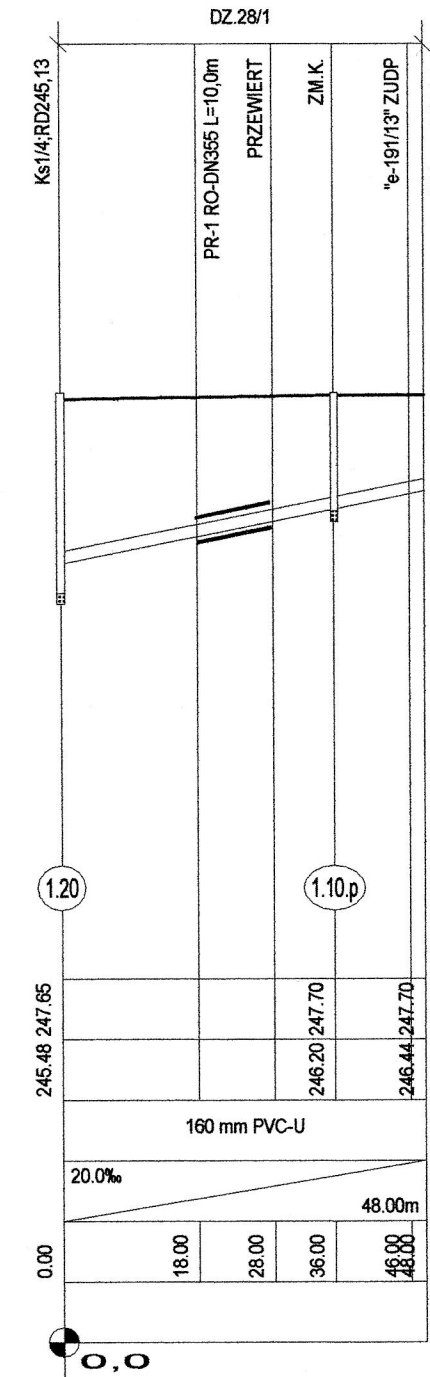


P.Dz28/1
1:100
1:1000

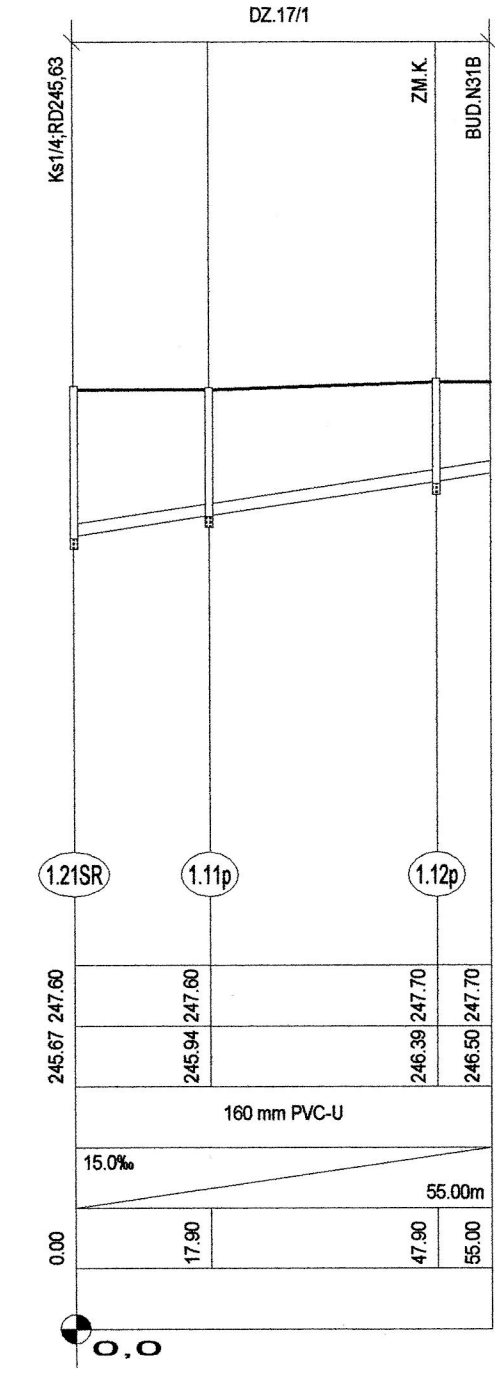

P.N31B
1:100
1:1000

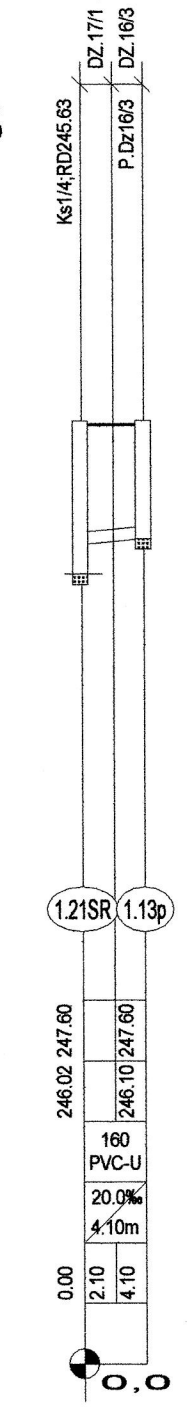

P.Dz16/3
1:100
1:500

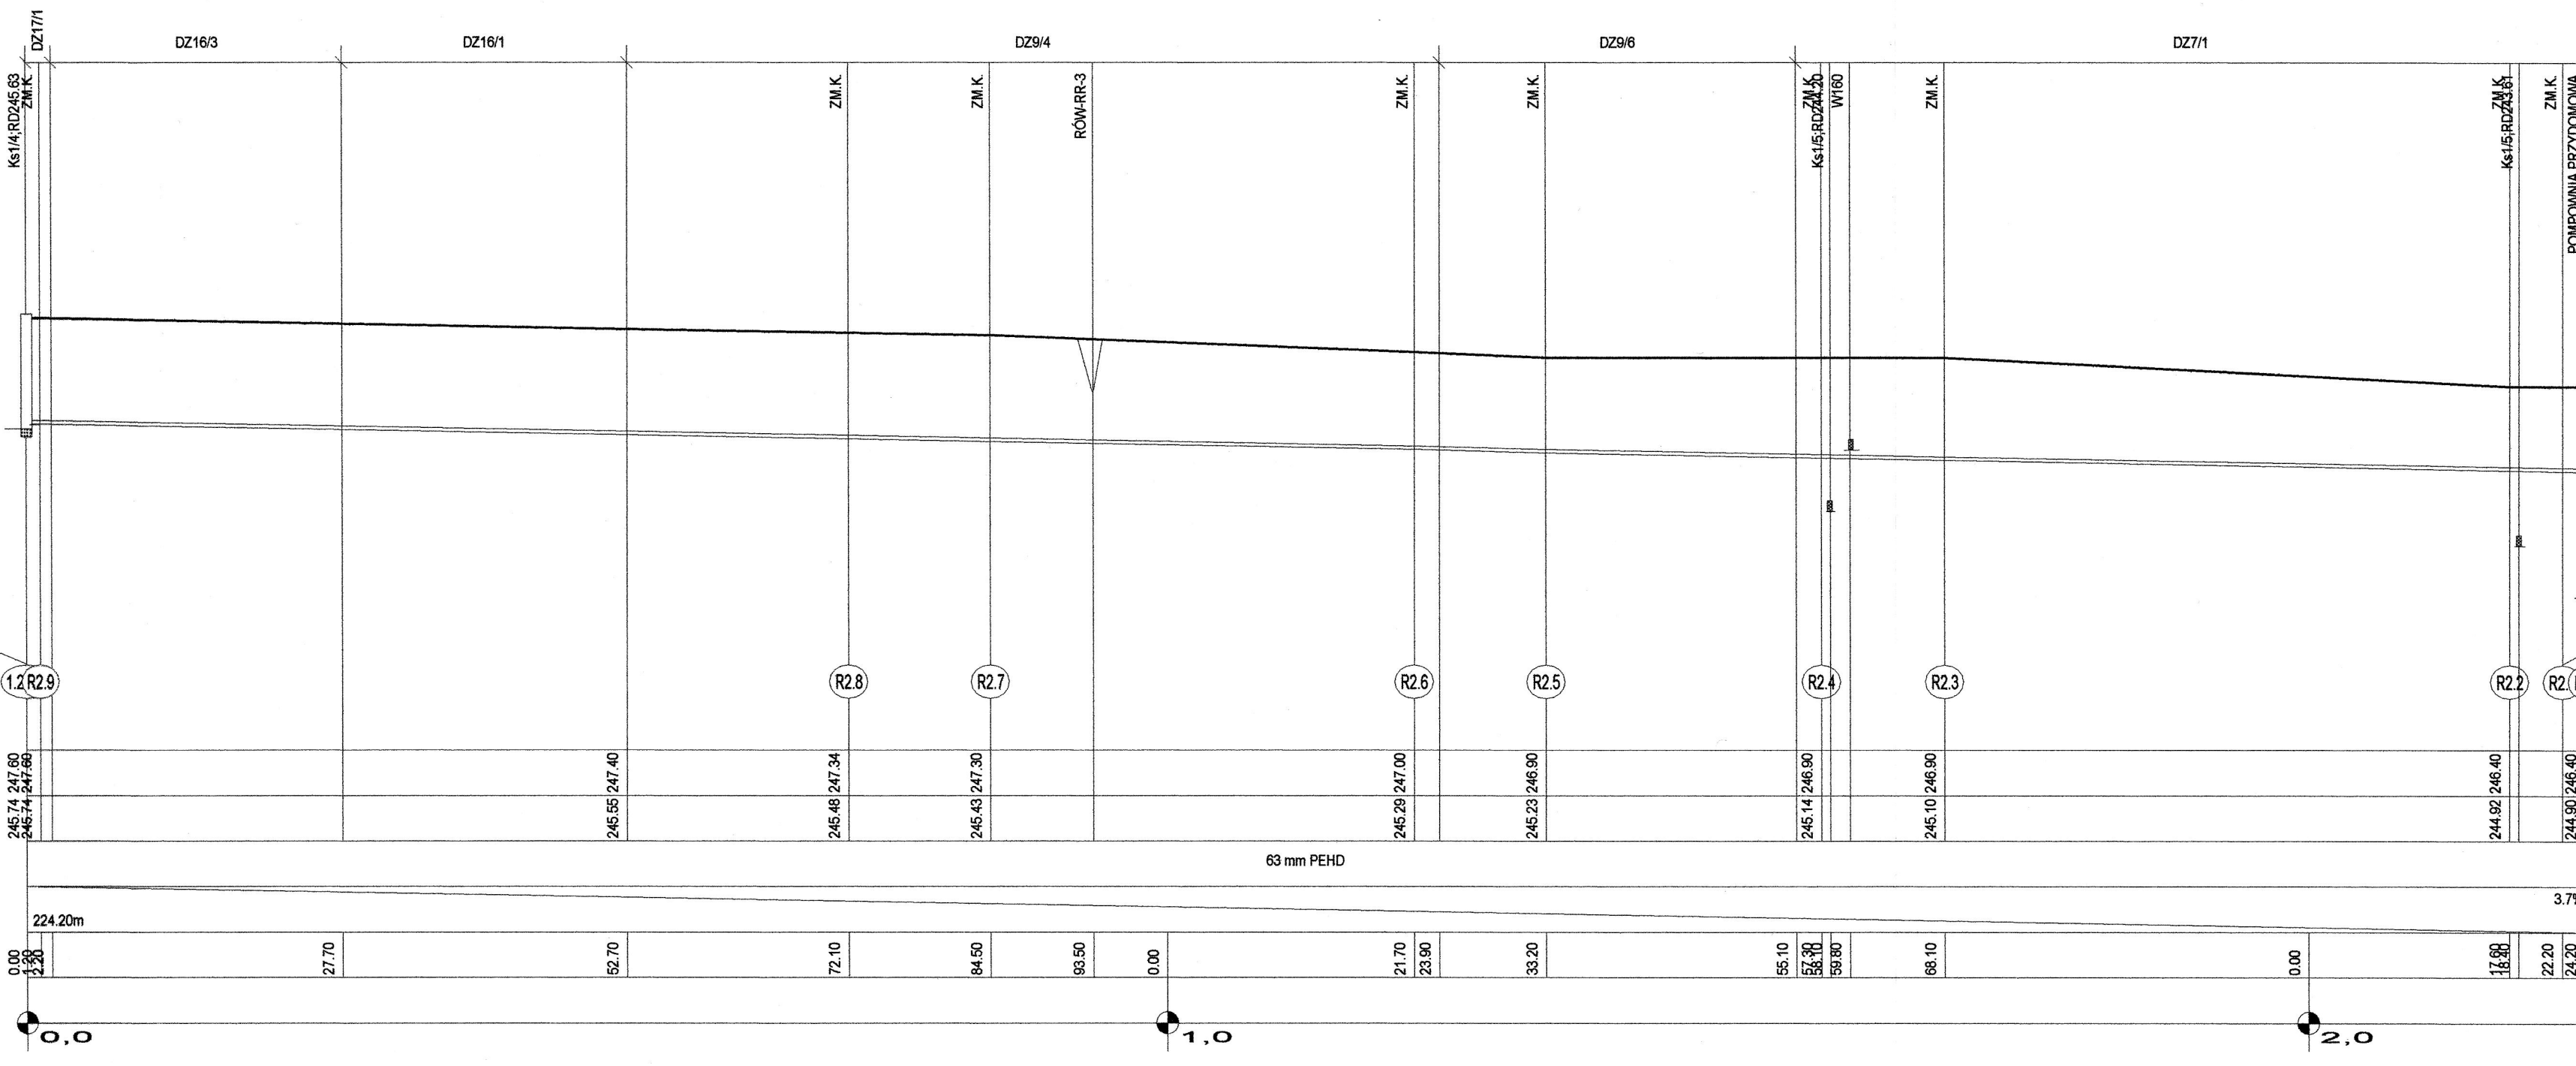

RT2
1:100
1:500

RYS.2