OZNACZENIA:
DZ.=działka
DR.=droga
SR.=studzienka rozprężna
ISTN.=istniejące
PROJ.=projektowane
ZM.K.=zmiana kierunku trasy
Ka=proj.kanał sanitarny
RT=proj.rurociąg tłoczny
P.=proj.przyłącze kanalizacyjne
Ps=proj.pompownia sieciowa
Pz=proj.pompownia przydomowa
N=numer budynku
RD=rzędna dna
1.4=numer studzienki rewizyjnej na kanale
1.10p=numer studzienki rewizyjnej na przyłączu
R2.9=punkt lokalizacyjny na rurociągu tłocznym

1:100/500

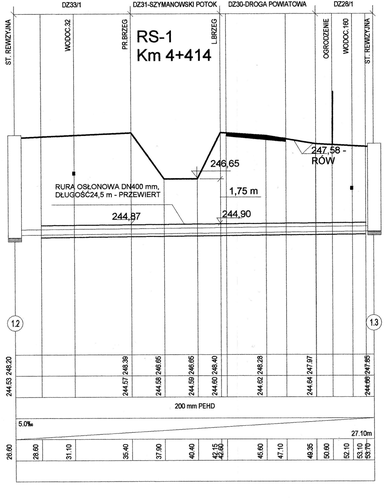

1:100/200

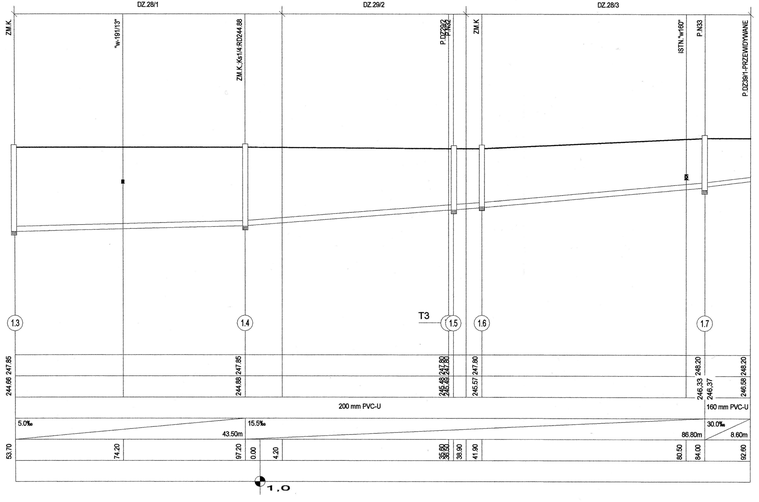

Ks1/1

1:100/500

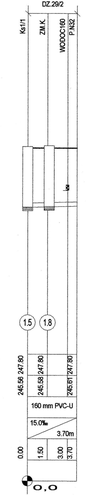

Ks1/1-1

1:100/200

RYS I

Nr rysunku uzwoconego dla wyciągu	Numer kanału zbiorczego **Ks** lub rurociągu tłoczonego **RT** zamieszczonego na danym rysunku
RYS I	Ks1/1; Ks1/1-1
RYS II	Ks1/2; Ks1/2-1; Ks1/3; RT3
RYS III	Ks1/4; RT2
RYS IV	Ks1/5; Ks1/5-1
RYS V	Ks2
RYS VI	Ks2-1; Ks2-2; Ks2-3; Ks3
RYS VII	Ks4/1; Ks4/1-1; Ks4/1-2; Ks4/1-3
RYS VIII	Ks4-1; Ks4-2; Ks4-3
RYS IX	Ks4: Hm0+00÷4+29,30
RYS X	Ks4: Hm4+29,30÷nt.4.31
RYS XI	Ks5; Ks5-1; RT8
RYS XII	Ks6; Ks6-1; Ks6-2; Kst6-3
RYS XIII	RT1; RT4
RYS XIV	RT5: Hm0+00÷7+03,90
RYS XV	RT5: Hm7+03,90÷15+09,50
RYS XVI	RT6; RT7

PROJEKT WYKONAWCZY

P. I. O. S. EKOWOD® Sp. z o. o.
51-608 Wrocław, ul. Al. L. Różyckiego 1c, tel.: (71) 348 63 17

Nazwa i adres obiektu budowlanego: **Sieć kanalizacji sanitarnej z przyłączami w miejscowościach Jaskułin, Siodłkowice i Szymanów wraz z przesyłem do oczyszczalni ścieków w Serwinowie**
Gmina Dobromierz
Powiat świdnicki, woj. dolnośląskie

Data: 10.2016r.

Specjalności i numery uprawnień budowlanych do sporządzania projektów: Podpis

Nr rys.: **22**

Projektant:
mgr inż. Wojciech MICHALAK
Spec. instalacyjno-inżynieryjna w zakresie: sieci wodociąg. i kanalizac. **454/94/UW**

Sprawdzający:
mgr inż. Szymon KARBOWIAK
Spec. instalacyjna w zakresie sieci, instalacji i urządzeń cieplnych, went., gazowych, wod.-kan. **300/DOŚ/11**

Przedmiot (tytuł) rysunku: **Wyciąg i uzupełnienie rysunków dotyczących zakresu Zadania 1 – Arkusze I ÷ XVI**

Skala:
1:100/200
1:100/250
1:100/500
1:100/1000

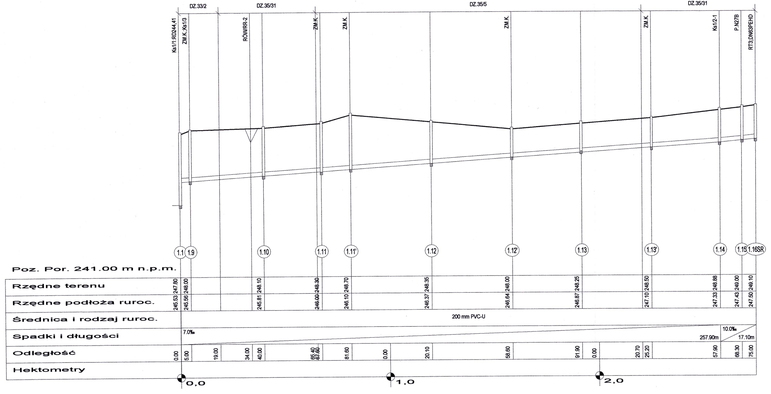

Ks1/2

1:100/1000

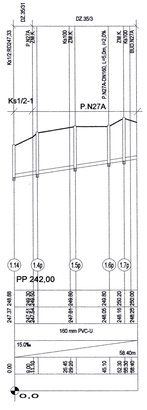
DZ.35/31
DZ.35/3
KS1/2 RDN.41.53
P.N27B
RDN/609
ZM.K.
Ks1/2-1
P.N27A
P.N27A,ZM/600, L=5.0m, I=2.0‰
ZM. K.
RDN/609.1
1.14
1.4p
1.5p
1.6p
1.7p
PP 242,00
247.37
247.86
247.86
247.86

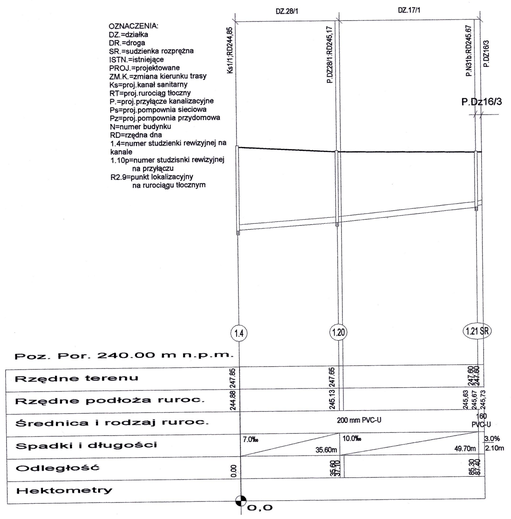

Ks1/4

1:100/1000

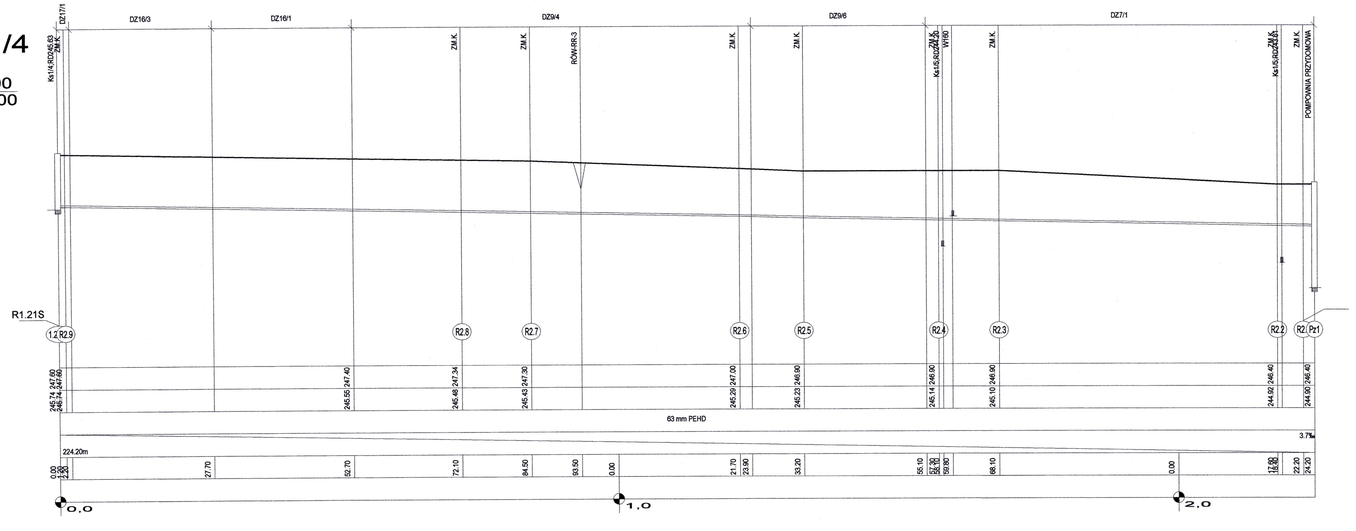

RT2

1:100/500

RYS III

OZNACZENIA:
DZ.=działka
DR.=droga
SR.=studzienka rozprężna
ISTN.=istniejące
PROJ.=projektowane
ZM.K.=zmiana kierunku trasy
Ks=proj.kanał sanitarny
RT=proj.rurociąg tłoczny
P.=proj.przyłącze kanalizacyjne
Ps=proj.pompownia sieciowa
Pz=proj.pompownia przydomowa
N=numer budynku
RD=rzędna dna
1.4=numer studzienki rewizyjnej na kanale
1.10p=numer studzienki rewizyjnej na przyłączu
R2.9=punkt lokalizacyjny na rurociągu tłocznym

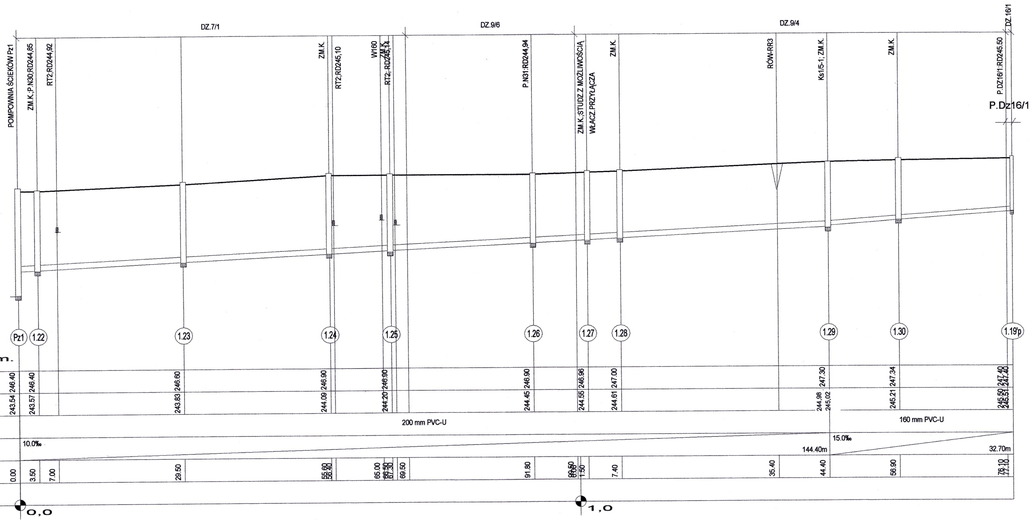

Ks1/5

1:100/500

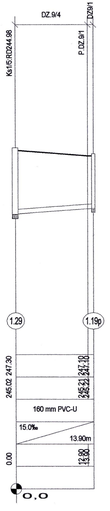

Ks1/5-1

1:100/500

RYS IV

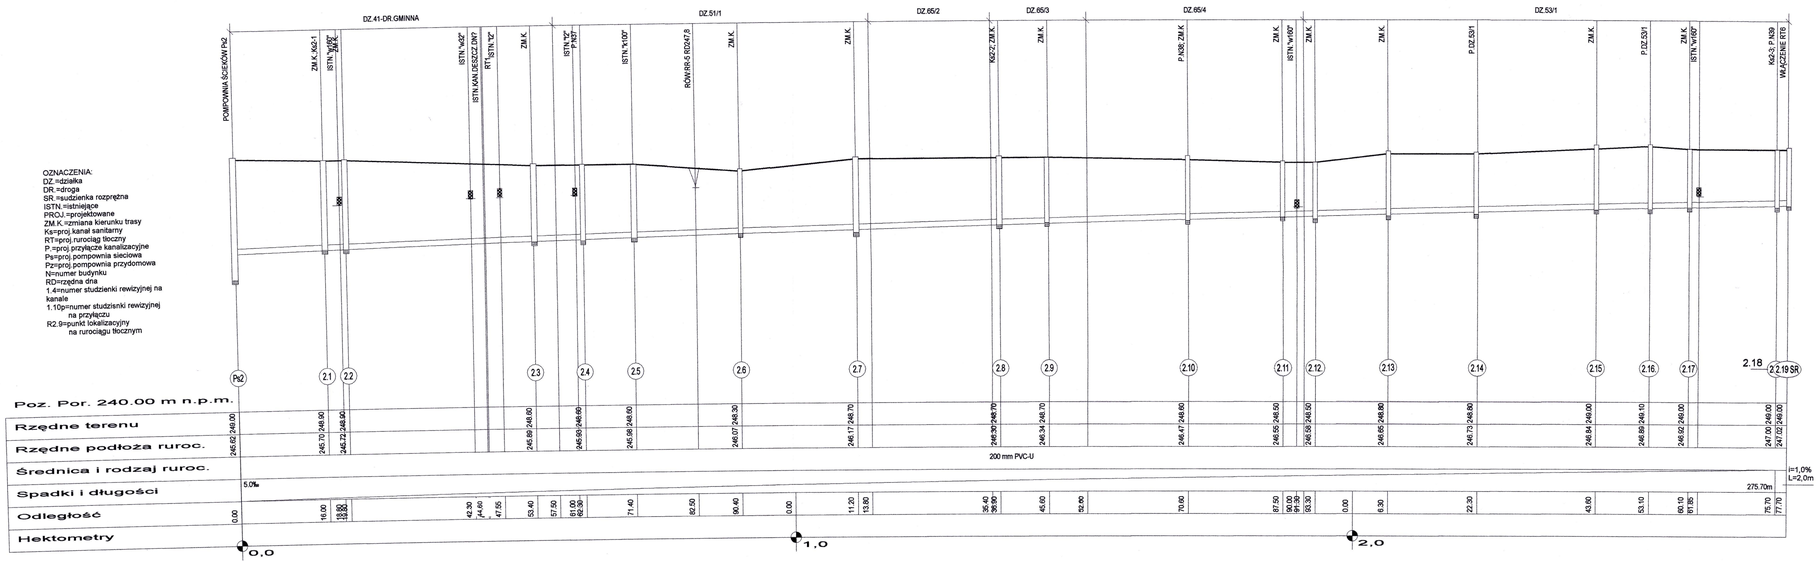

Ks2

1:100/500

RYS V

OZNACZENIA:
DZ.=działka
DR.=droga
SR.=studzienka rozprężna
ISTN.=istniejące
PROJ.=projektowane
ZM.K.=zmiana kierunku trasy
Ks=proj.kanał sanitarny
RT=proj.rurociąg tłoczny
P.=proj.przyłącze kanalizacyjne
Ps=proj.pompownia sieciowa
Pz=proj.pompownia przydomowa
Nr=numer budynku
RD=rzędna dna
1.4=numer studzienki rewizyjnej na kanale
1.10p=numer studzisnki rewizyjnej na przyłączu
R2.9=punkt lokalizacyjny na rurociągu tłocznym

Ks2-1; P.N36

1:100/500

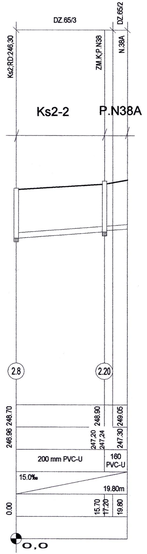

Ks2-2 P.N38A

1:100/500

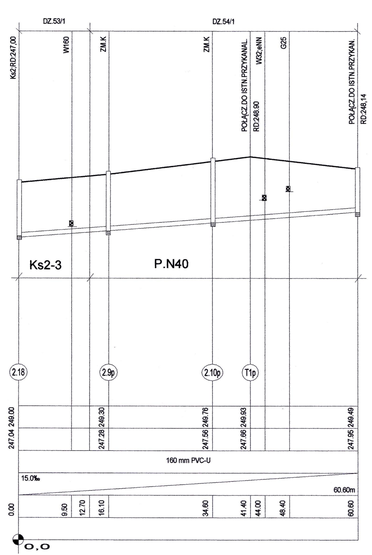

Ks2-3 P.N40

1:100/500

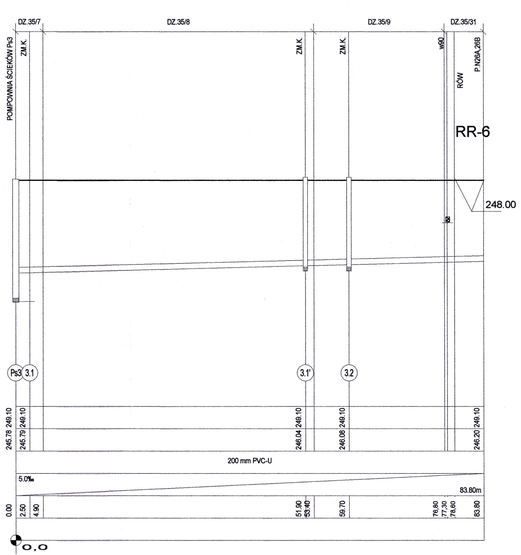

Ks3

1:100/500

RYS VI

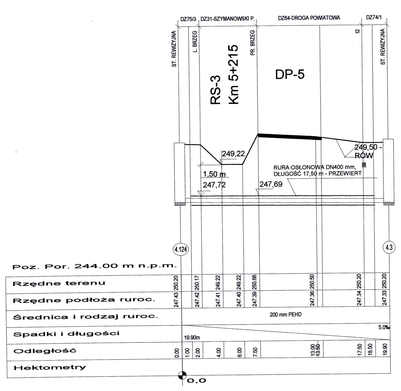

1:100
1:200

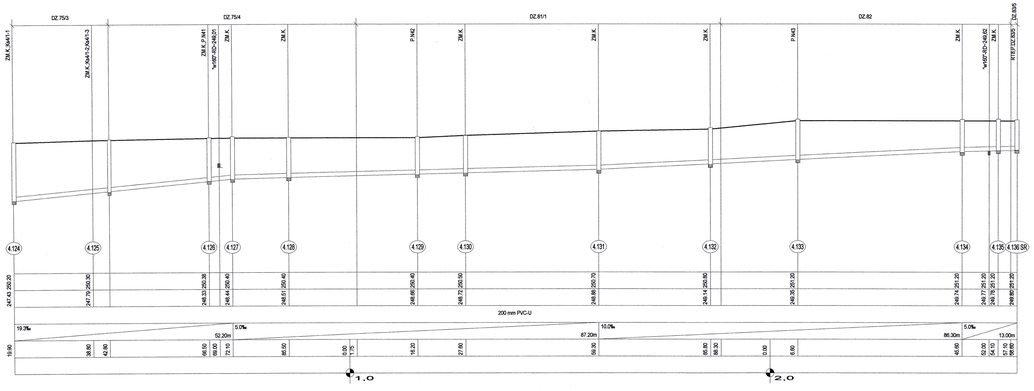

Ks4/1
1:100
1:500

Ks4/1-1
P.DZ75/2
1:100
1:500

Ks4/1-2
PDZ75/2
1:100
1:500

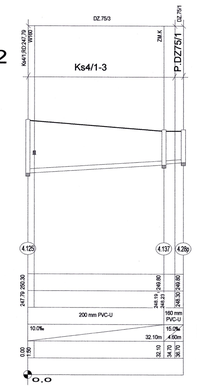

Ks4/1-3
PDZ75/1
1:100
1:500

RYS VII

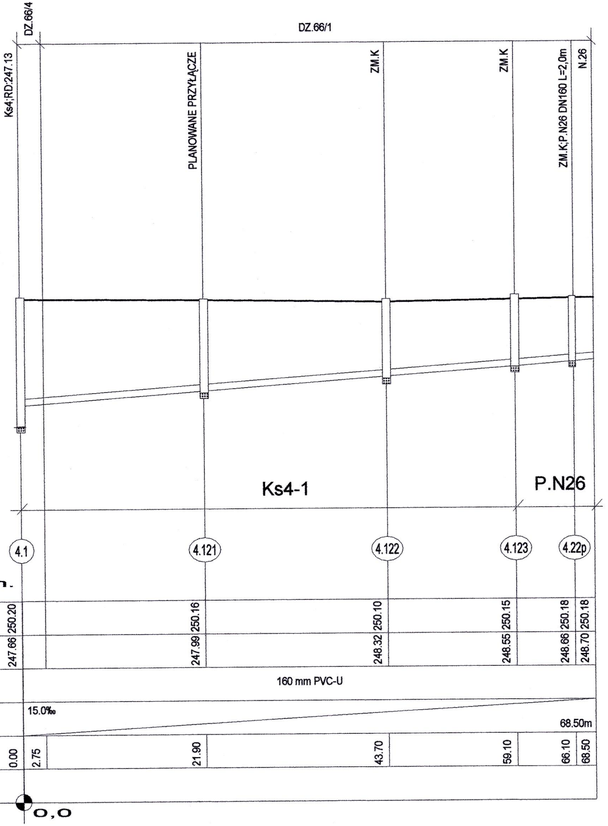

Ks4-1 P.N26

1:100/500

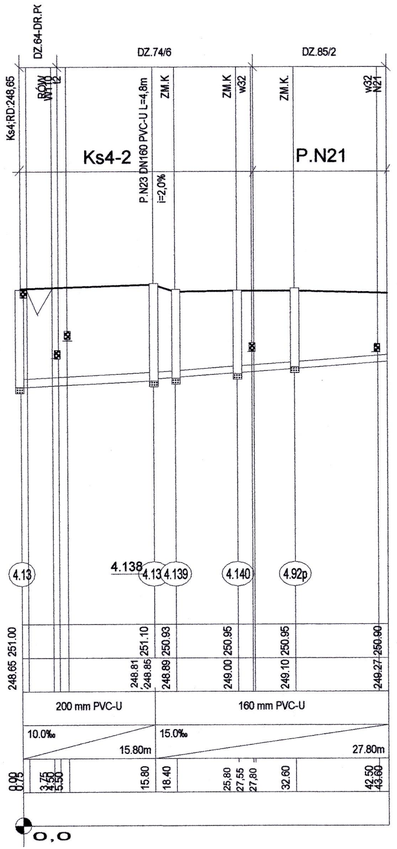

Ks4-2 P.N21

1:100/500

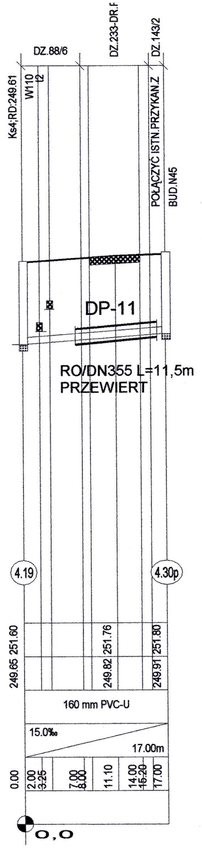

Ks4-3 P.N45

1:100/500

RYS VIII

Poz. Por. 243.00 m n.p.m.							
Rzędne terenu	250.20	250.16	250.10	250.15	250.18	250.18	
Rzędne podłoża ruroc.	247.66	247.99	248.32	248.55	248.66	248.70	
Średnica i rodzaj ruroc.		160 mm PVC-U					
Spadki i długości		15.0‰					68.50m
Odległość	0.00	2.75	21.90	43.70	59.10	66.10	68.50
Hektometry							

0,0

OZNACZENIA:
DZ.=działka
DR.=droga
SR=studzienka rozprężna
ZM.K.=zmiana kierunku
PROJ.=projektowane
ZM.K.=zmiana kierunku trasy
KAB.=kabel
"+x110", "20", "xN2"=istniejące
sieci uzbrojenia terenu
Kp=proj.kanał sanitarny
RT=proj.rurociąg tłoczny
P.=proj.przyłącze kanalizacyjne
Pp=proj.pompownia sieciowa
PP=proj.pompownia przydomowa
S=numer studzienki
RI=rozprężna dna
1.4/numer studzienki rewizyjnej na kanale
1.10p=numer studzienki rewizyjnej na przyłączu
R2.9=punkt lokalizacyjny na rurociągu tłocznym

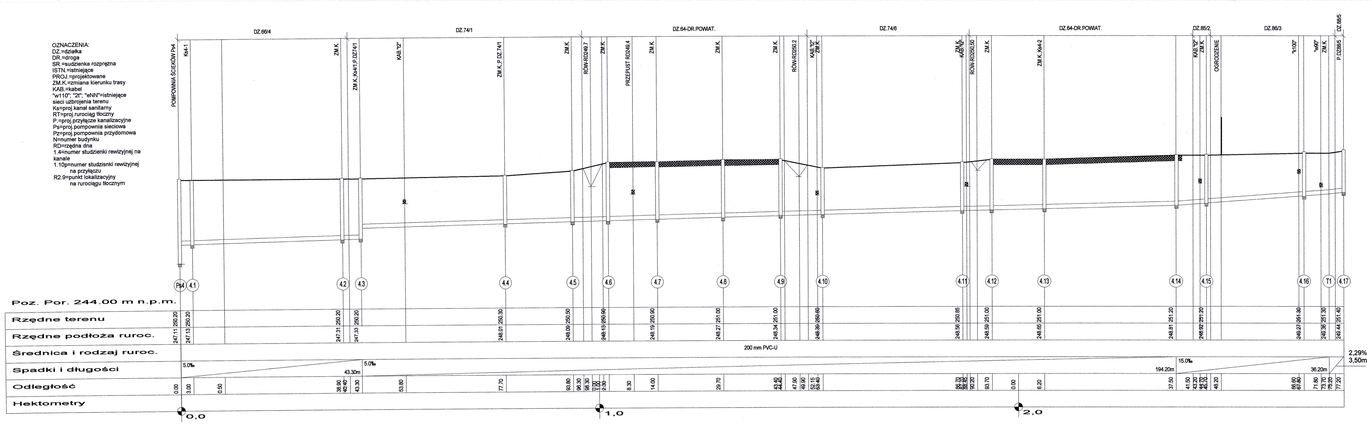

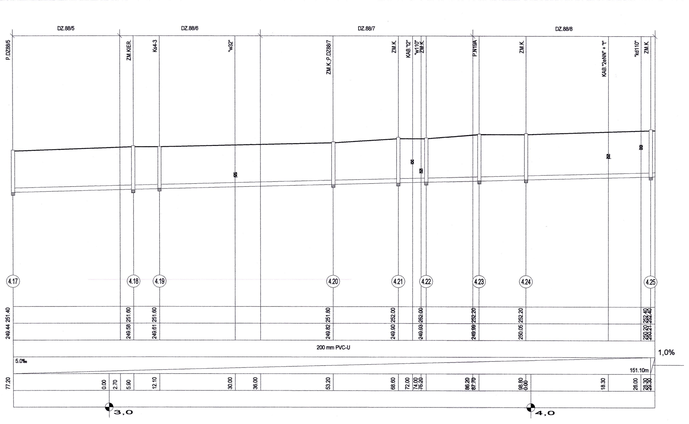

Ks4 Hm0+00
do 4+29,3

1:100/500

RYS IX

OZNACZENIA:
DZ.=działka
DR.=droga
SR.=sudzienka rozprężna
ISTN.=istniejące
PROJ.=projektowane
ZM.K.=zmiana kierunku trasy
KAB.=kabel
"w110"; "2t"; "eNN"=istniejące sieci uzbrojenia terenu
Ks=proj.kanał sanitarny
RT=proj.rurociąg tłoczny
P.=proj.przyłącze kanalizacyjne
Ps=proj.pompownia sieciowa
Pz=proj.pompownia przydomowa
N=numer budynku
RD=rzędna dna
1.4=numer studzienki rewizyjnej na kanale
1.10p=numer studzisnki rewizyjnej na przyłączu
R2.9=punkt lokalizacyjny na rurociągu tłocznym

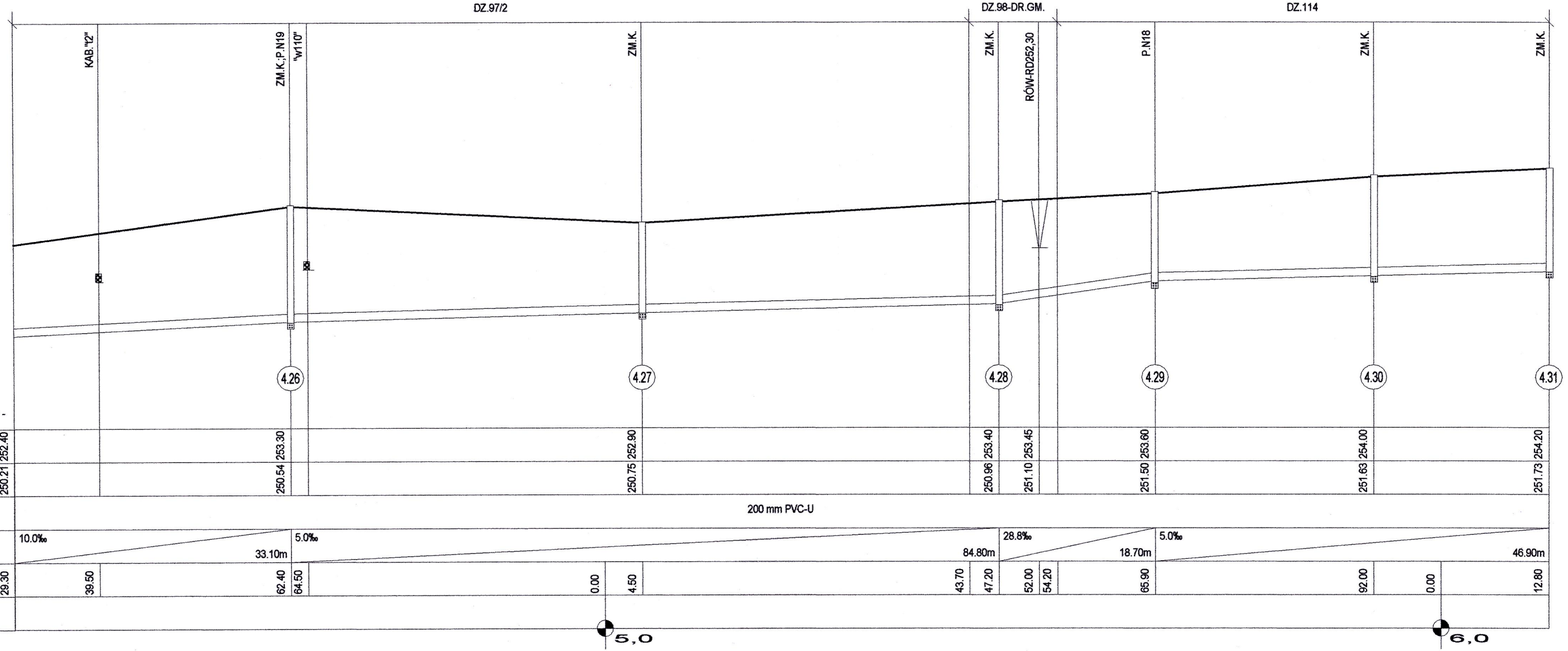

Ks4
Hm 4+29,3
-St.4.31

1:100/500

RYS X

OZNACZENIA:
DZ.=działka
DR.=droga
SR.=studzienka rozprężna
ISTN.=istniejące
PROJ.=projektowane
ZM.K.=zmiana kierunku trasy
KAB.=kabel
"w110", "2t", "eNN"=istniejące sieci uzbrojenia terenu
Ks=proj.kanał sanitarny
RT=proj.rurociąg tłoczny
P.=proj.przyłącze kanalizacyjne
Ps=proj.pompownia sieciowa
Pz=proj.pompownia przydomowa
N=numer budynku
RD=rzędna dna
1.4=numer studzienki rewizyjnej na kanale
1.10p=numer studzisnki rewizyjnej na przyłączu
R2.9=punkt lokalizacyjny na rurociągu tłocznym

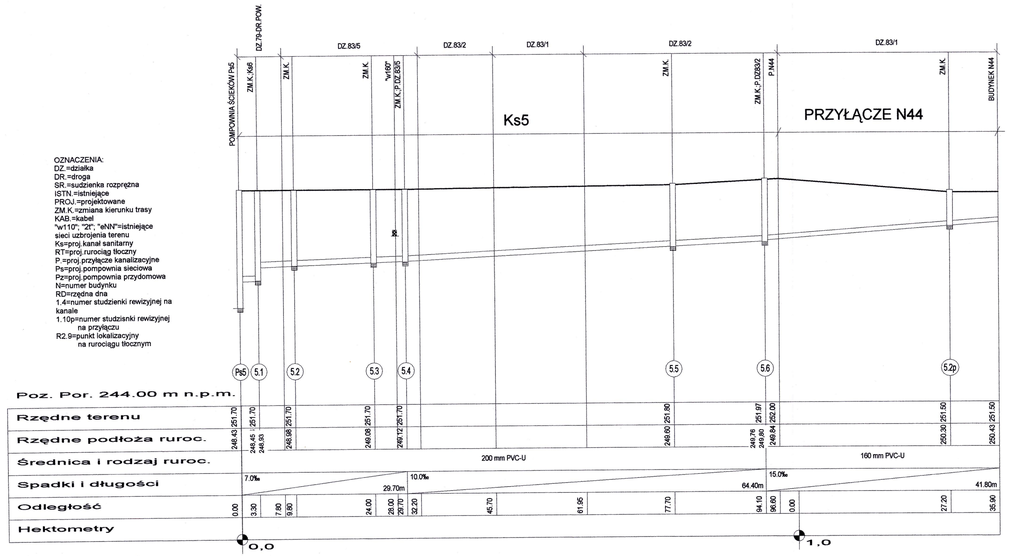

Ks5
P.N44
1:100/500

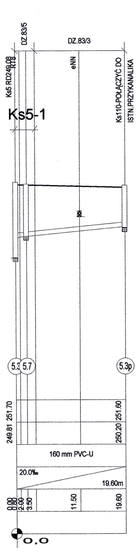

Ks5-1
P.N43A
1:100/500

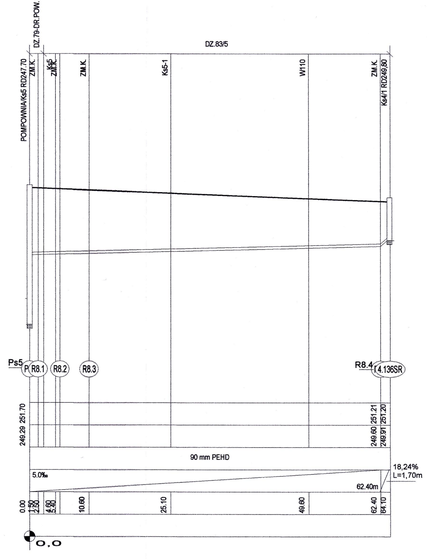

RT8
1:100/500

RYS XI

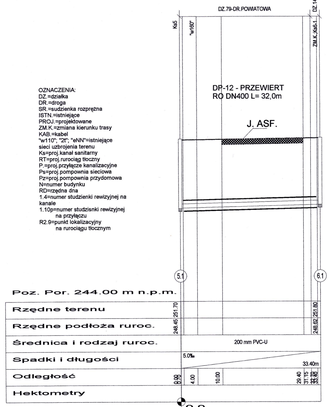

1:100/500

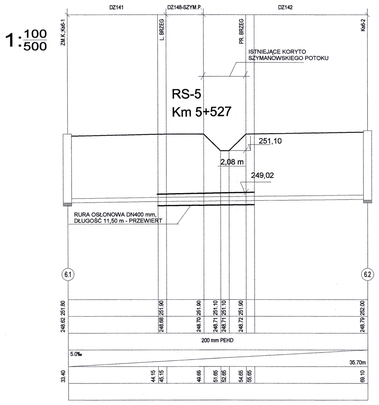

1:100/250

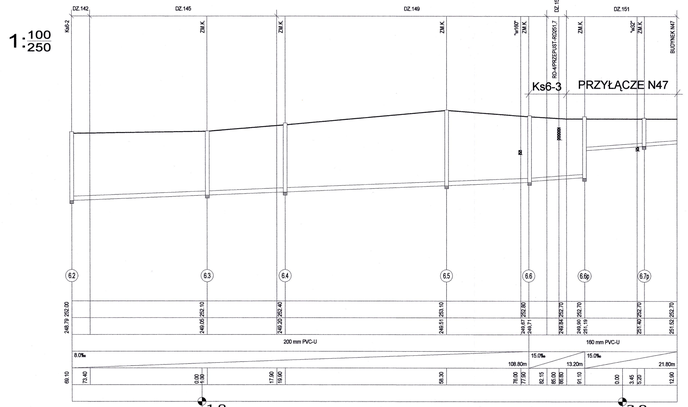

Ks6
Ks6-3
P.N47

1:100/500

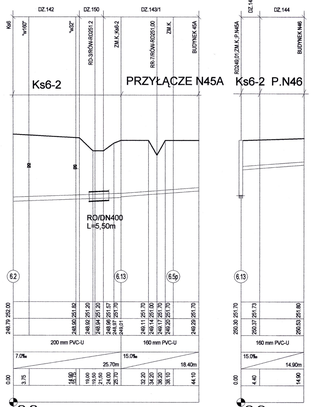

Ks6-2
P.N45A
P.N46

1:100/500

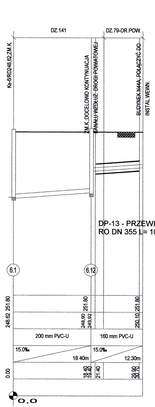

Ks6-1

1:100/500

RYS XII

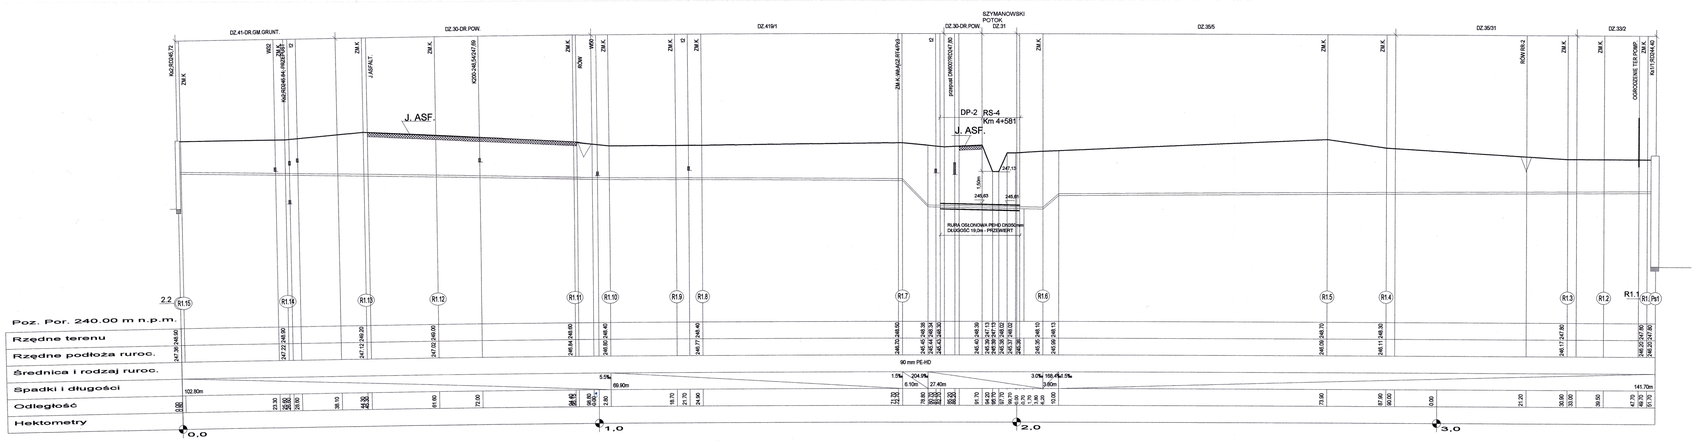

RT1
1:100/500

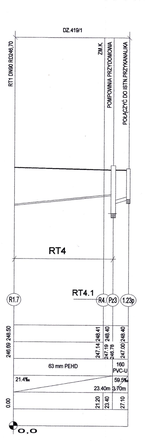

P.N35
RT4
1:100/500

RYS XIII

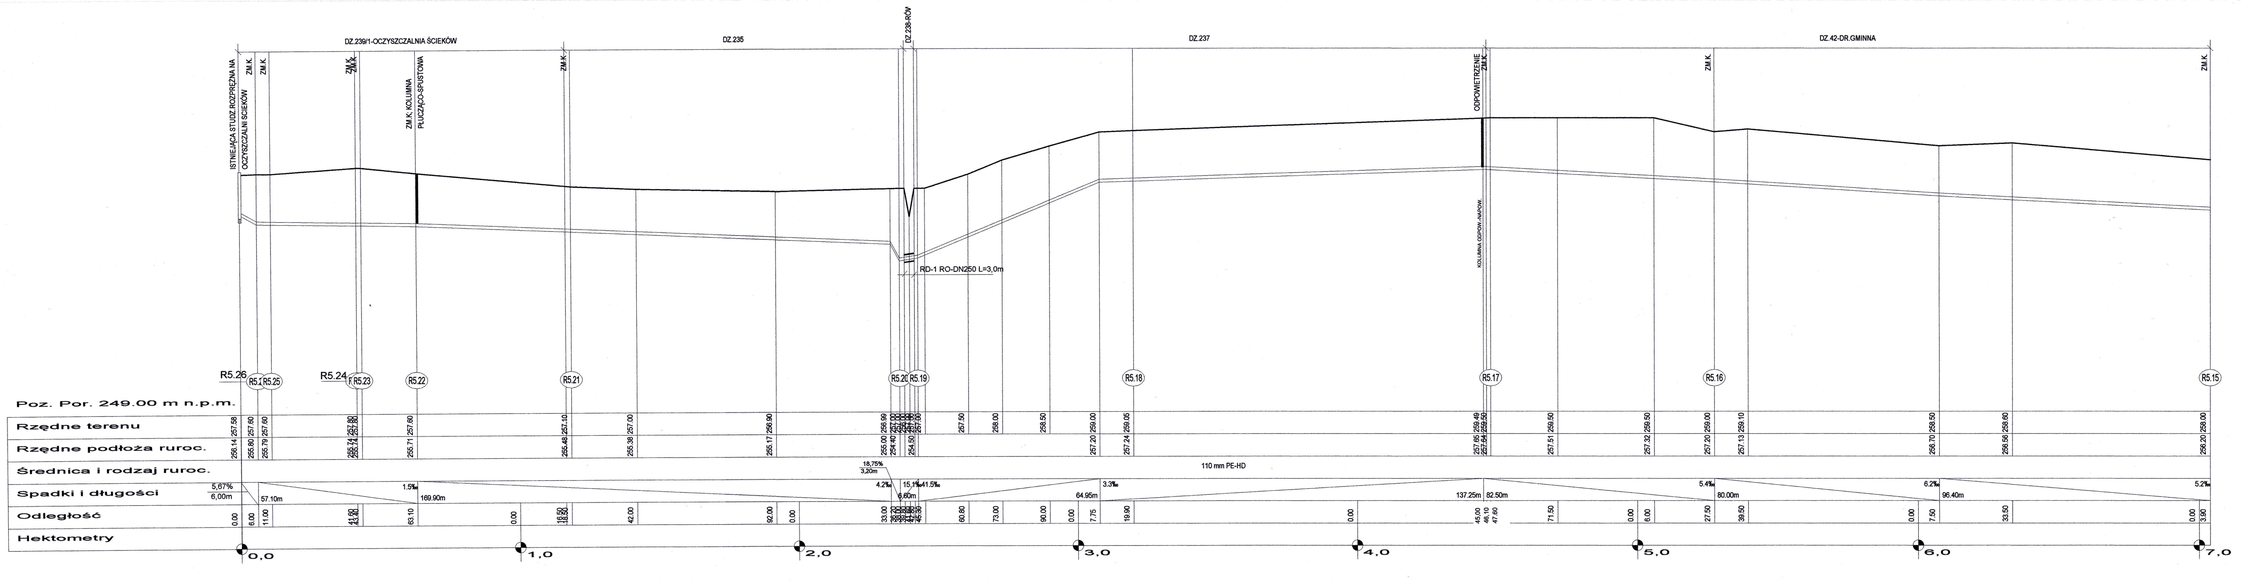

RT5, Hm
0-7+03,90

1:$\frac{100}{1000}$

RYS XIV

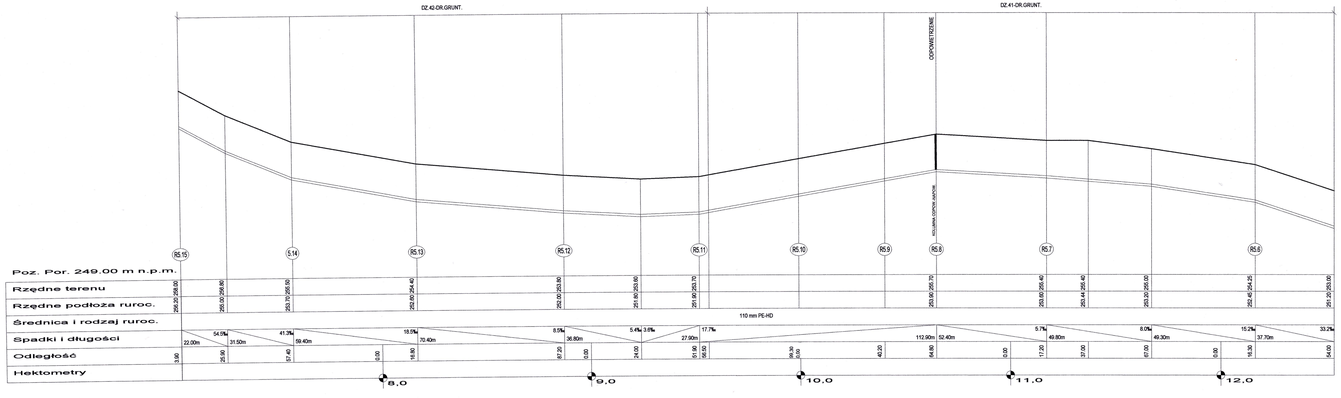

1:100/1000

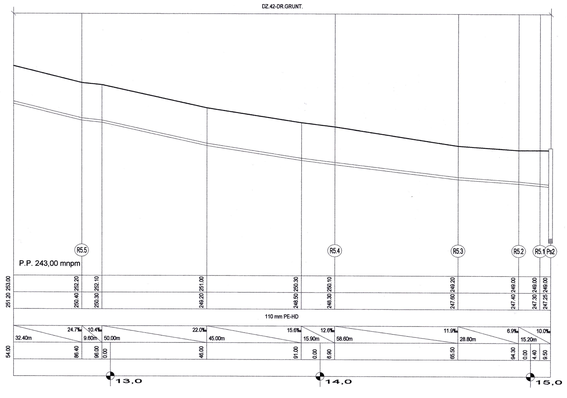

RT5
Hm7+03,90
do 15+9,50

1:100/1000

RYS XV

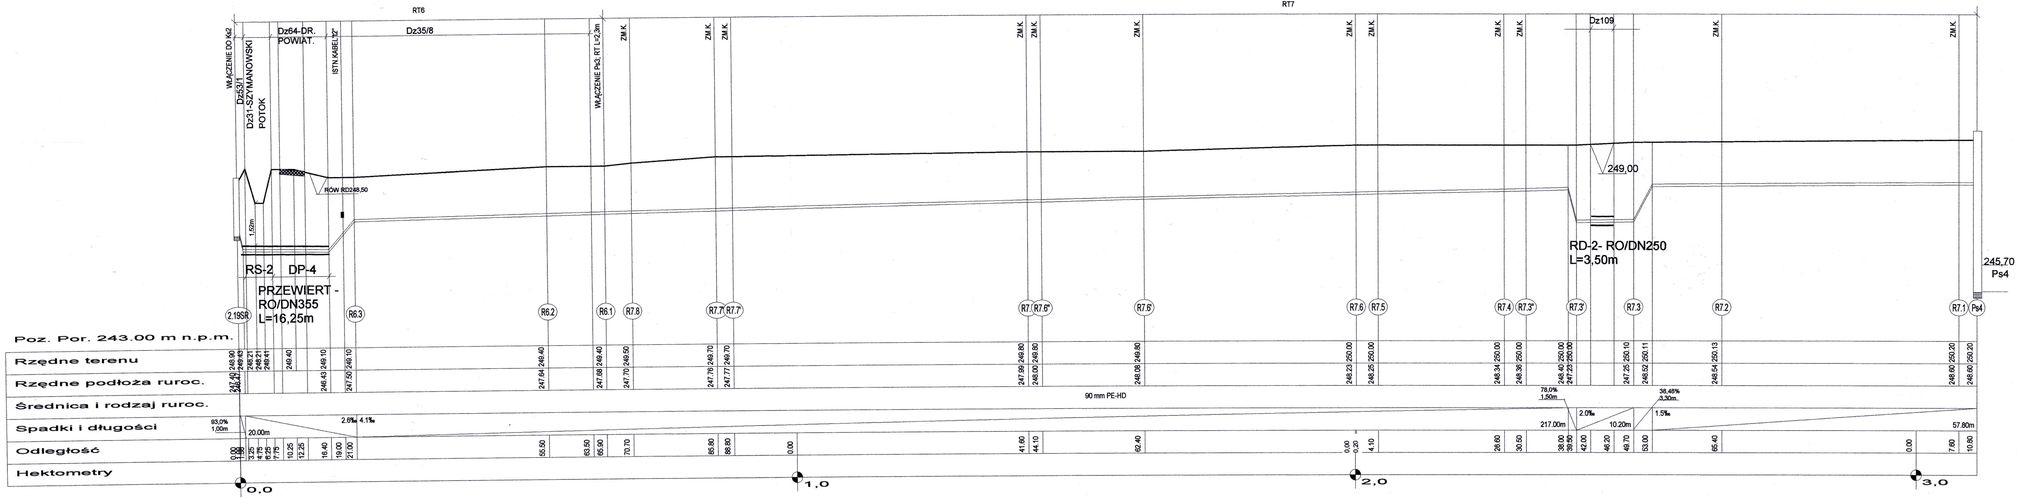

RT6/Ps3
RT7/Ps4

1:100/500

RYS XVI