




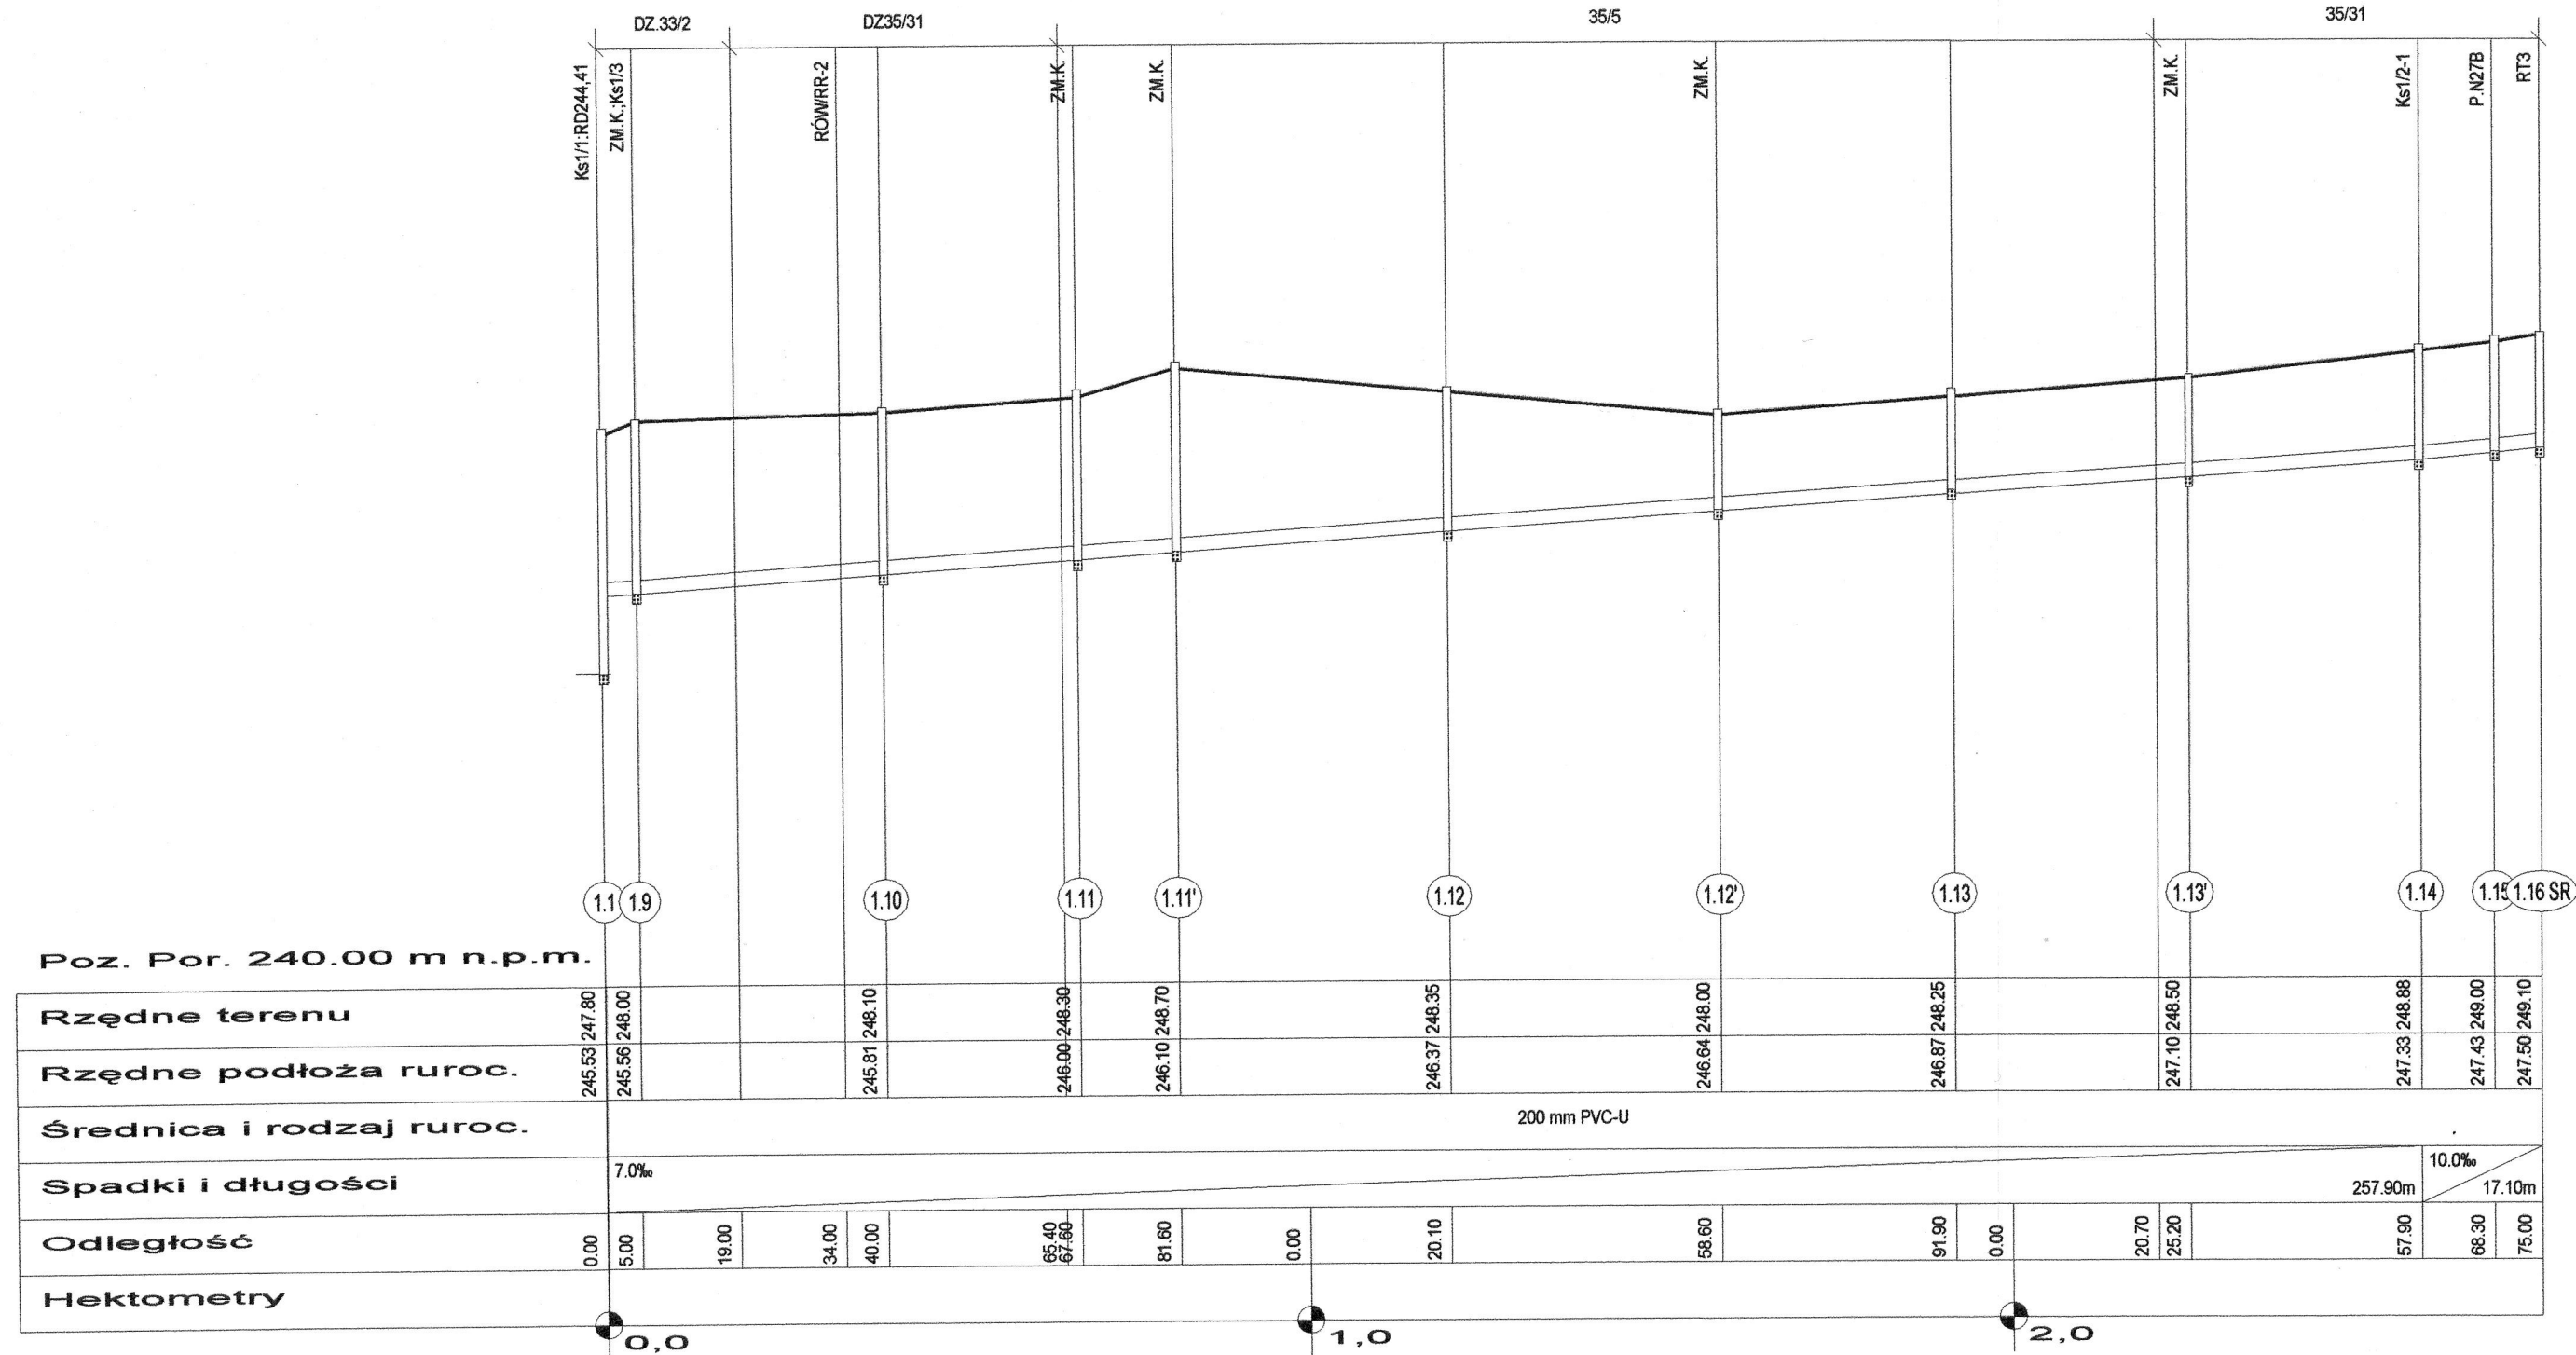

Ks1/2
1:100
1:1000

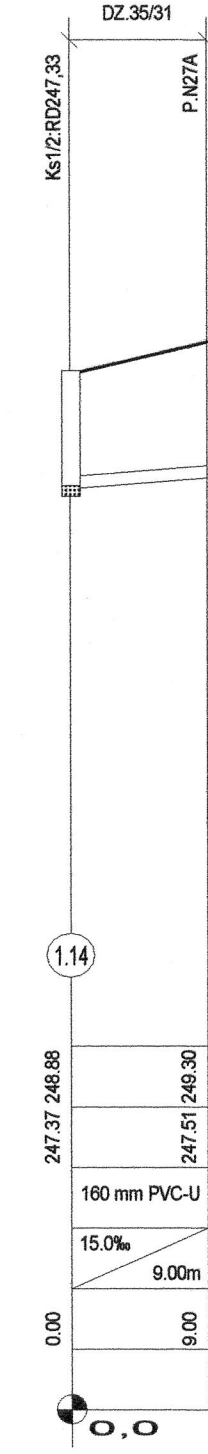

Ks1/2-1
1:100
1:500

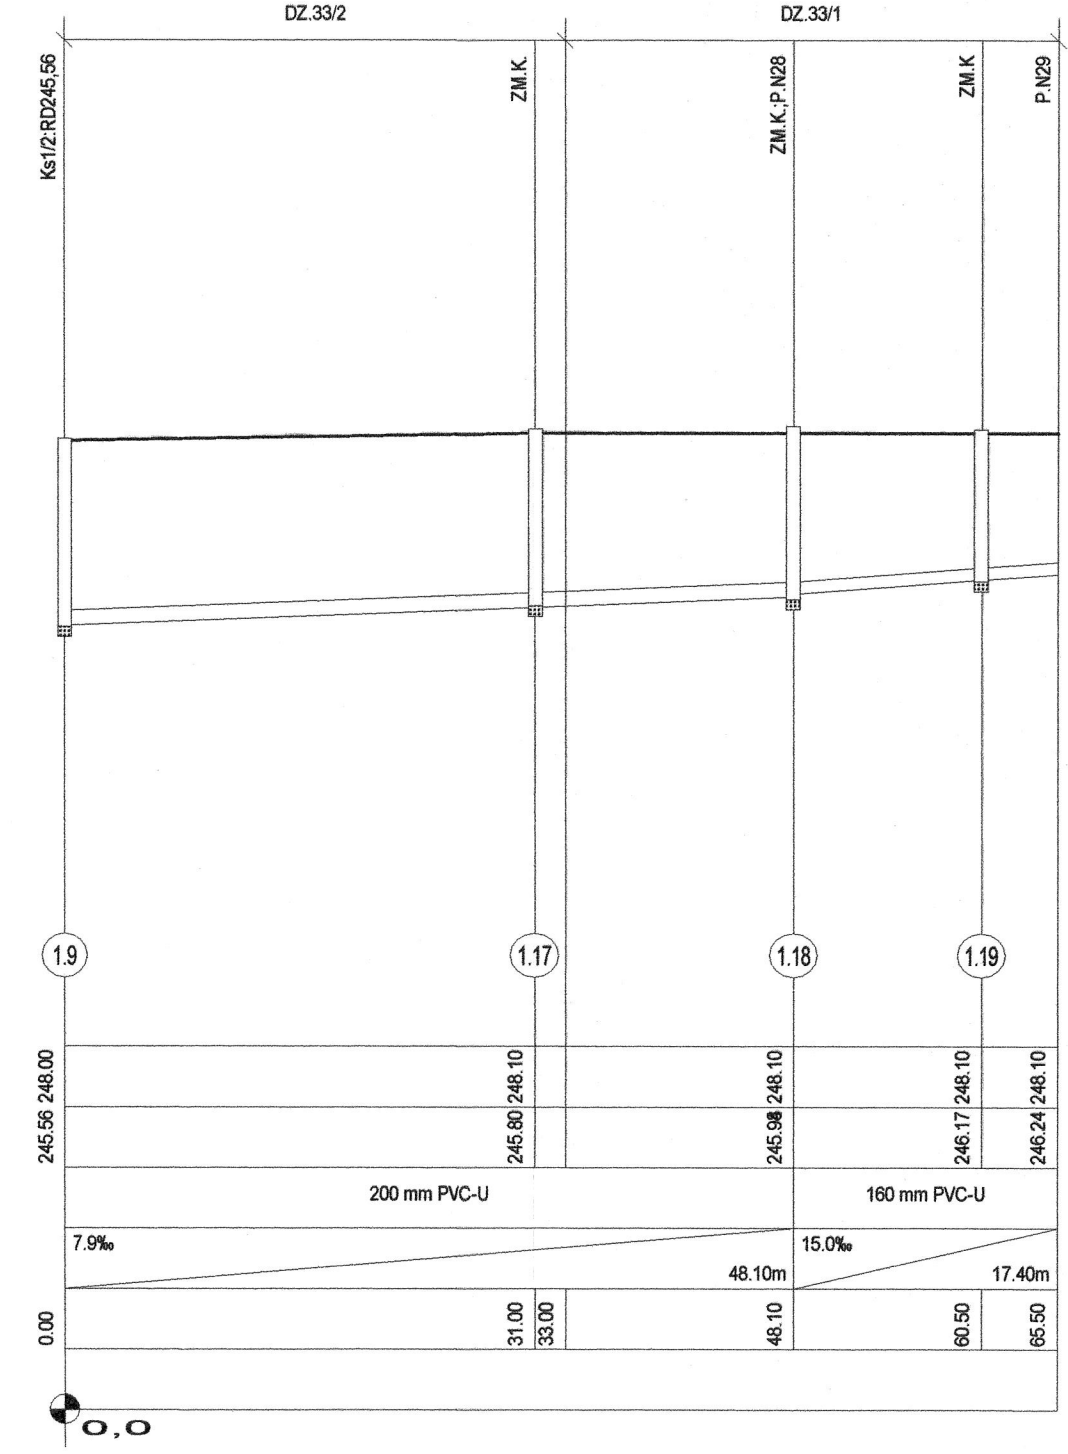

Ks1/3
1:100
1:500

PROJEKT WYKONAWCZY		
P.I.O. Ś. EKOWOD® Sp. z o. o. 51-608 Wrocław, ul. Al. L. Różyckiego 1c, tel.: (71) 348 63 17		
Nazwa i adres obiektu budowlanego:	Sieć kanalizacji sanitarnej z przyłączami w miejscowościach Jaskulin, Siódkowice i Szymanów wraz z przesyłem do oczyszczalni ścieków w Serwinowie Gmina Dobromierz Powiat świdnicki, woj. dolnośląskie	Data: 10.2016r.
Specjalności i numery uprawnień budowlanych do sporządzania projektów:	Podpis	Nr rys.: 3
Projektant: mgr inż. Wojciech MICHALAK Spec. instalacyjno-inżynierska w zakresie: *sieci wodociąg. i kanalizac. 454/94/UW		
Sprawdzający: mgr inż. Szymon KARBOWIAK Spec. instalacyjna w zakresie sieci, instalacji i urządzeń cieplnych, went., gazowych, wod.-kan. 300/DOŚ/11		
Przedmiot (tytuł) rysunku:	Przekroje podłużne kanałów zbiorczych oraz przyłączy Ks1/2, Ks1/2-1, Ks1/3, Ks1/4 – liczba arkuszy 2	Skala: 1:100/500 1:100/1000