


OZNACZENIA:
DZ.=działka
DR.=droga
SR.=studzienka rozprężna
ISTN.=istniejące
PROJ.=projektowane
ZM.K.=zmiana kierunku trasy
Ks=proj. kanał sanitarny
RT=proj. rurociąg tłoczny
P.=proj. przyłącze kanalizacyjne
Ps=proj. pompownia sieciowa
Pz=proj. pompownia przydomowa
N=numer budynku
RD=rzędna dna
1.4=numer studzienki rewizyjnej na kanale
1.10p=numer studzienki rewizyjnej na przyłączy
R2.9=punkt lokalizacyjny na rurociągu tłocznym


Poz. Por. 241.00 m n.p.m.

Rzędne terenu	247.14	248.90						
Rzędne podłoża ruroc.	247.14	248.77			247.52	249.11		247.70
Średnica i rodzaj ruroc.	160 mm PVC-U							
Spadki i długości	15.0‰							
Odległość	0.00	1.50	6.60	17.70	25.20	27.00	33.70	37.00
Hektometry	0,0							

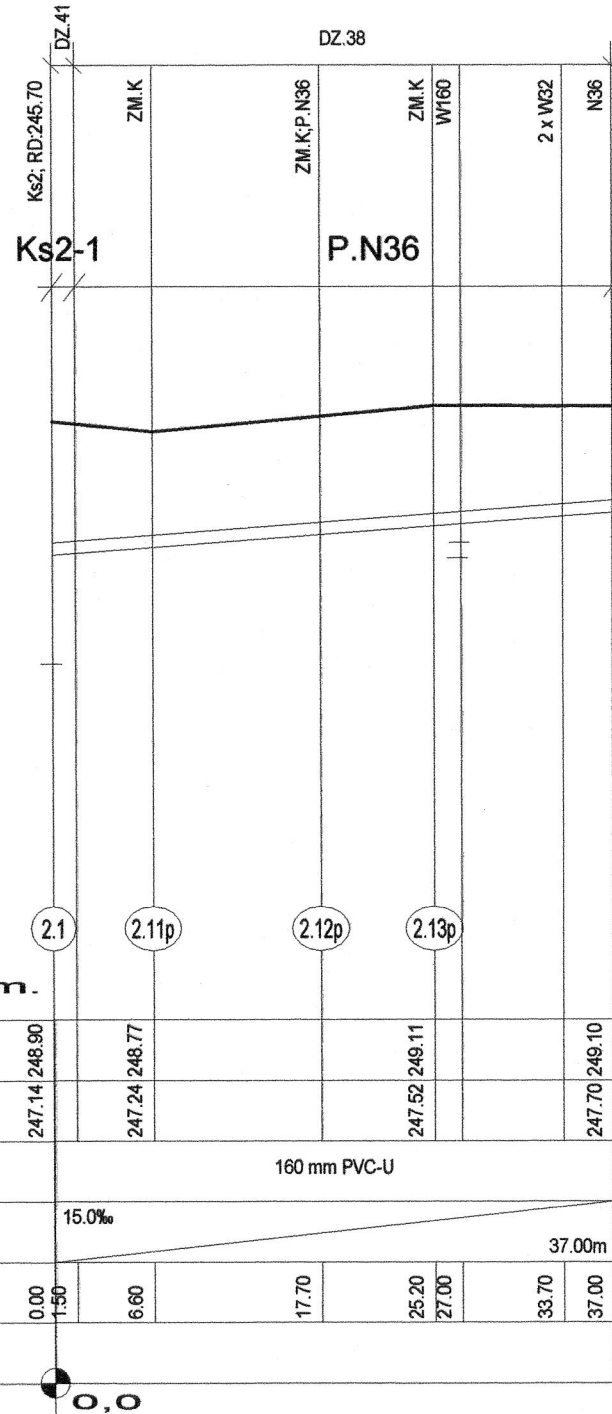


Ks2-1;
P.N36

1:100
1:500

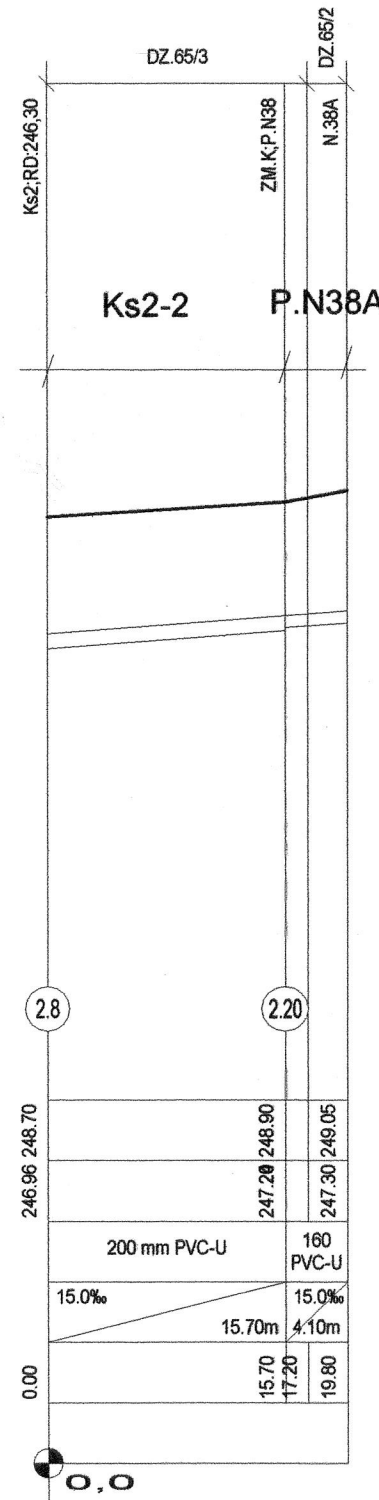

Ks2-2
P.N38A

1:100
1:500

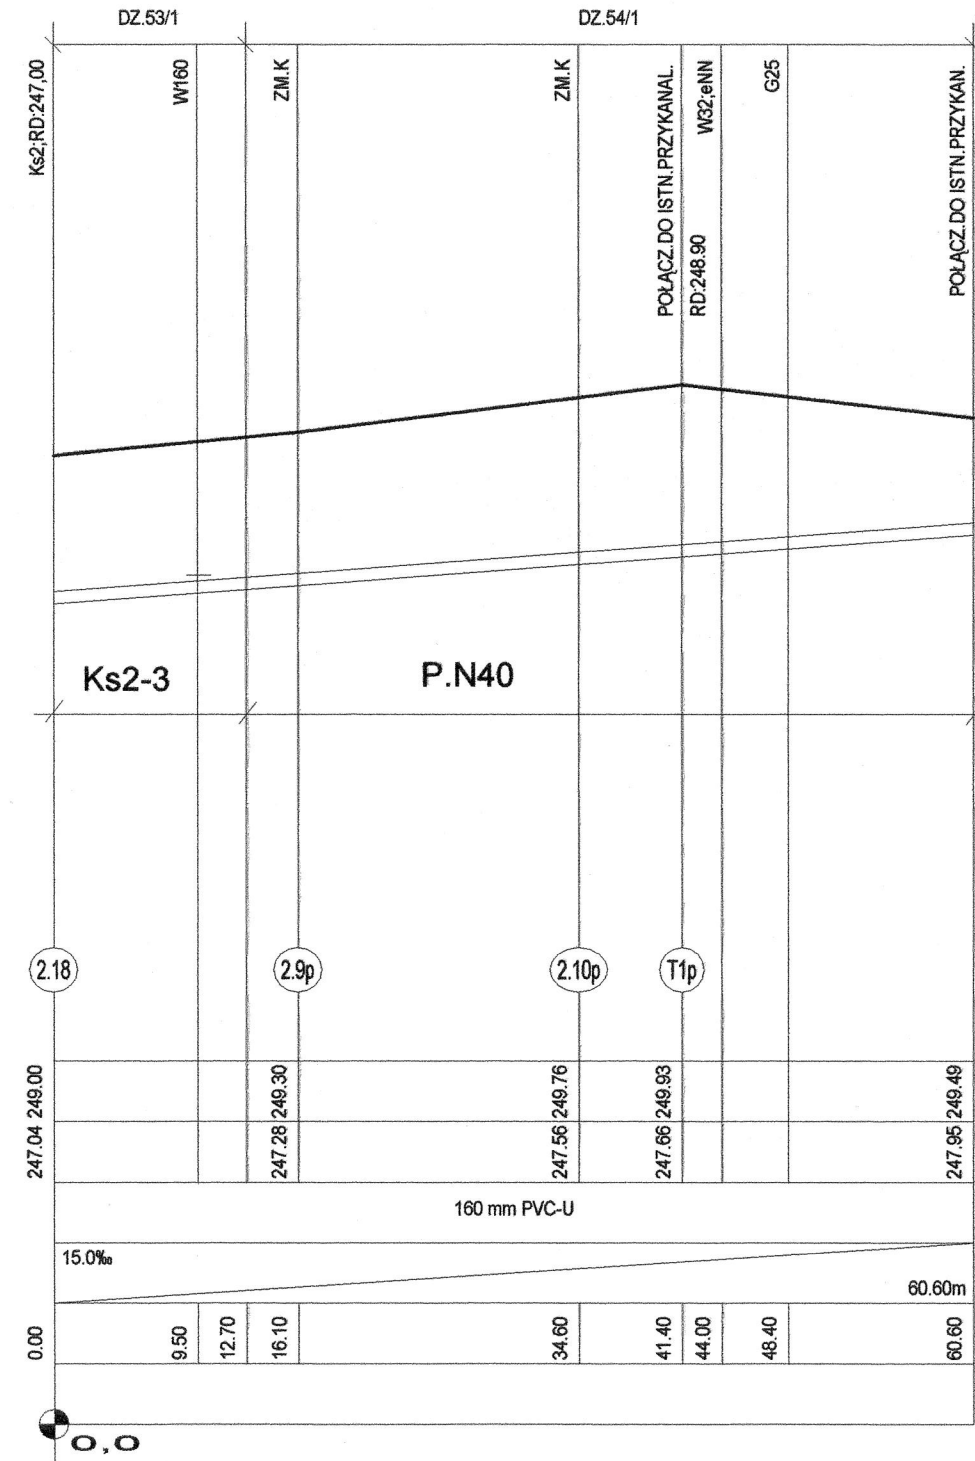

Ks2-3
P.N40

1:100
1:500

PROJEKT WYKONAWCZY		
P. I. O. S. EKOWOD® Sp. z o.o. 51-608 Wrocław, ul. Al. L. Różyckiego 1c, tel.: (71) 348 63 17		
Nazwa i adres obiektu budowlanego:	Sieć kanalizacji sanitarnej z przyłączami w miejscowościach Jaskulin, Siodlkowice i Szymanów wraz z przesylem do oczyszczalni ścieków w Serwinowie Gmina Dobromierz Powiat świdnicki, woj. dolnośląskie	Data: 10.2016r.
Specjalności i numery uprawnień budowlanych do sporządzania projektów:	Podpis	Nr rys.: 4
Projektant: mgr inż. Wojciech MICHAŁAK Spec. instalacyjno-inżynierska w zakresie: *sieci wodociąg. i kanalizac. 454/94/UW		
Sprawdzający: mgr inż. Szymon KARBOWIAK Spec. instalacyjna w zakresie sieci, instalacji i urządzeń cieplnych, went., gazowych, wod.-kan. 300/DOŚ/11		
Przedmiot (tytuł) rysunku:	Przekroje podłużne kanałów zbiorczych oraz przyłączy Ks2-1, Ks2-2, Ks2-3 – liczba arkuszy 1	Skala: 1:100/500