
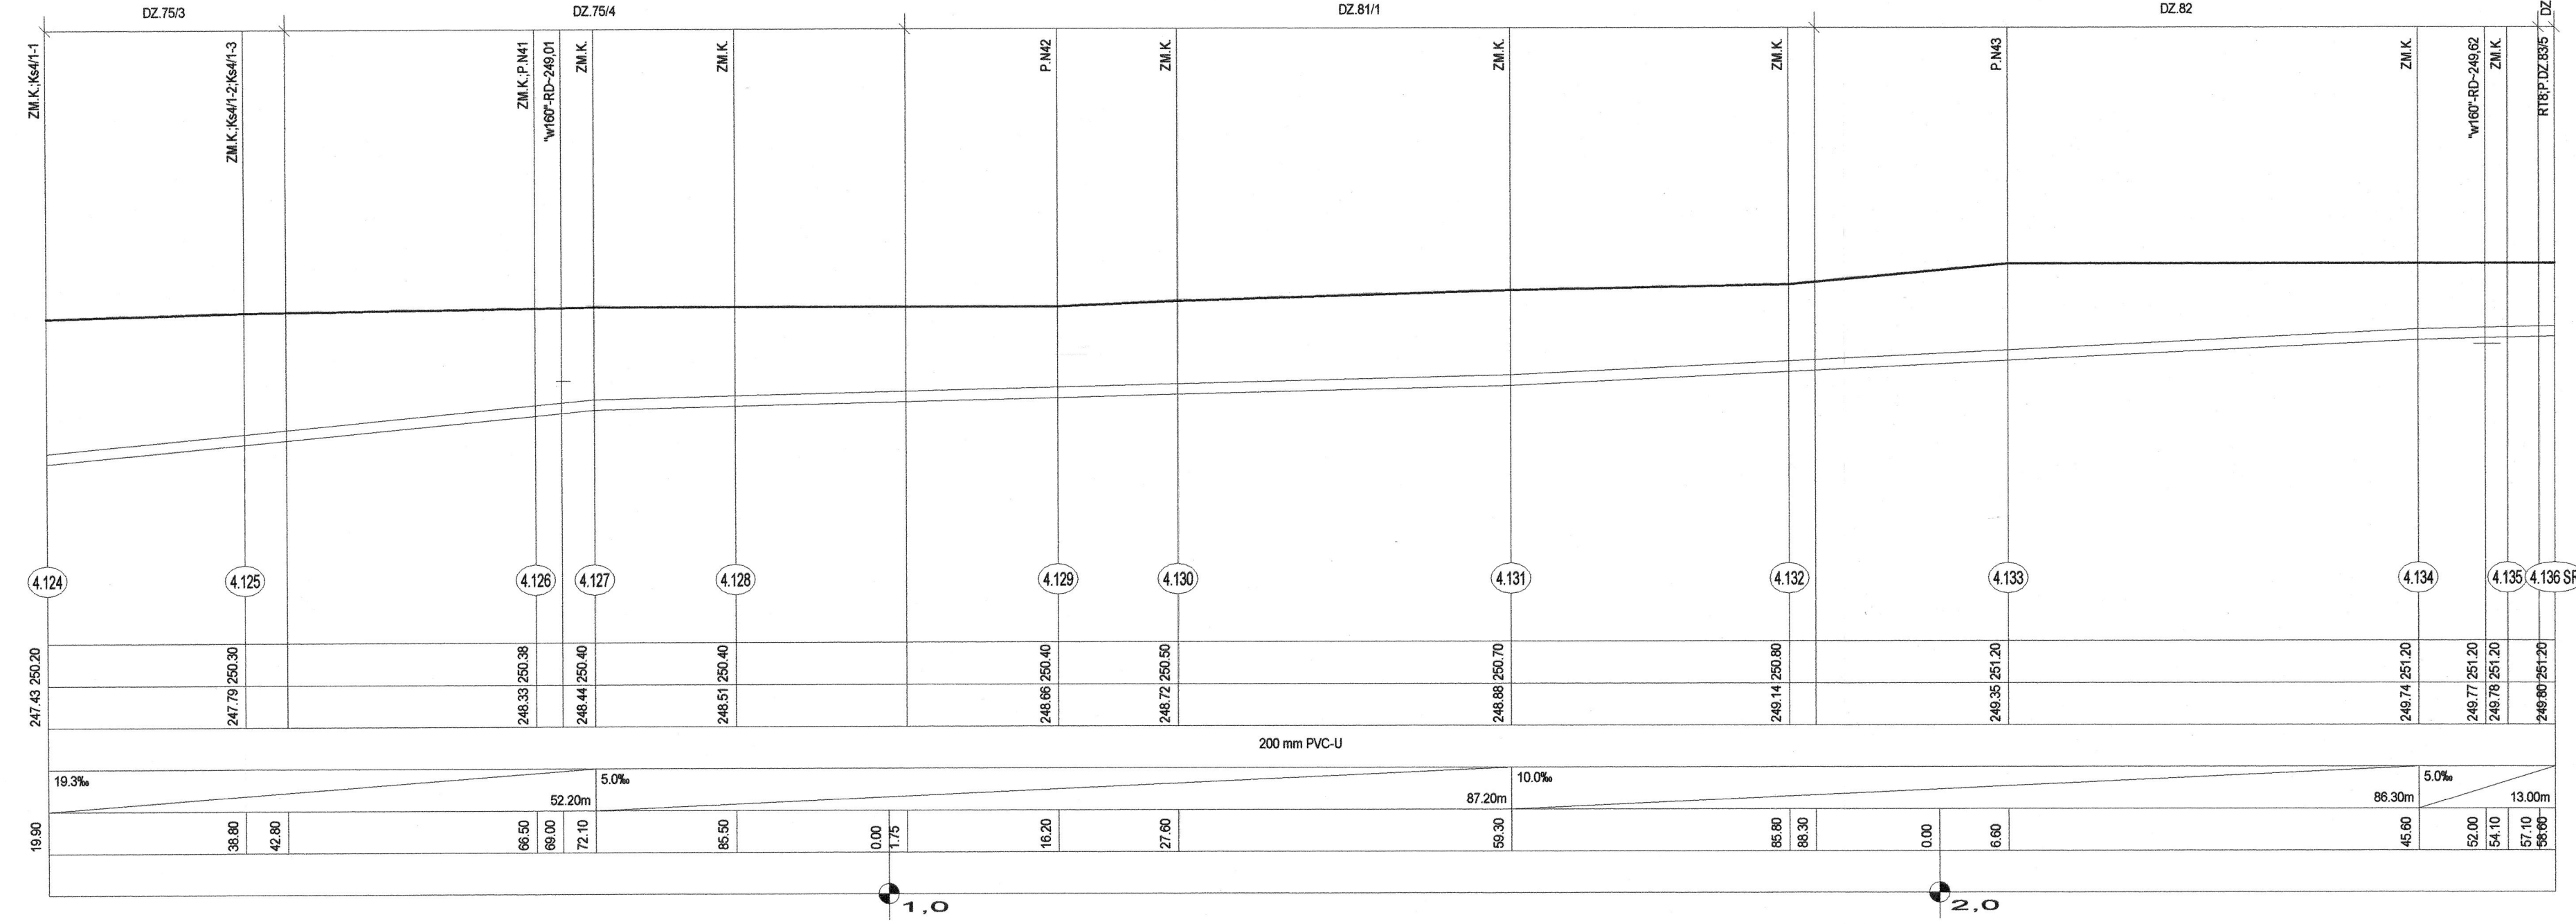


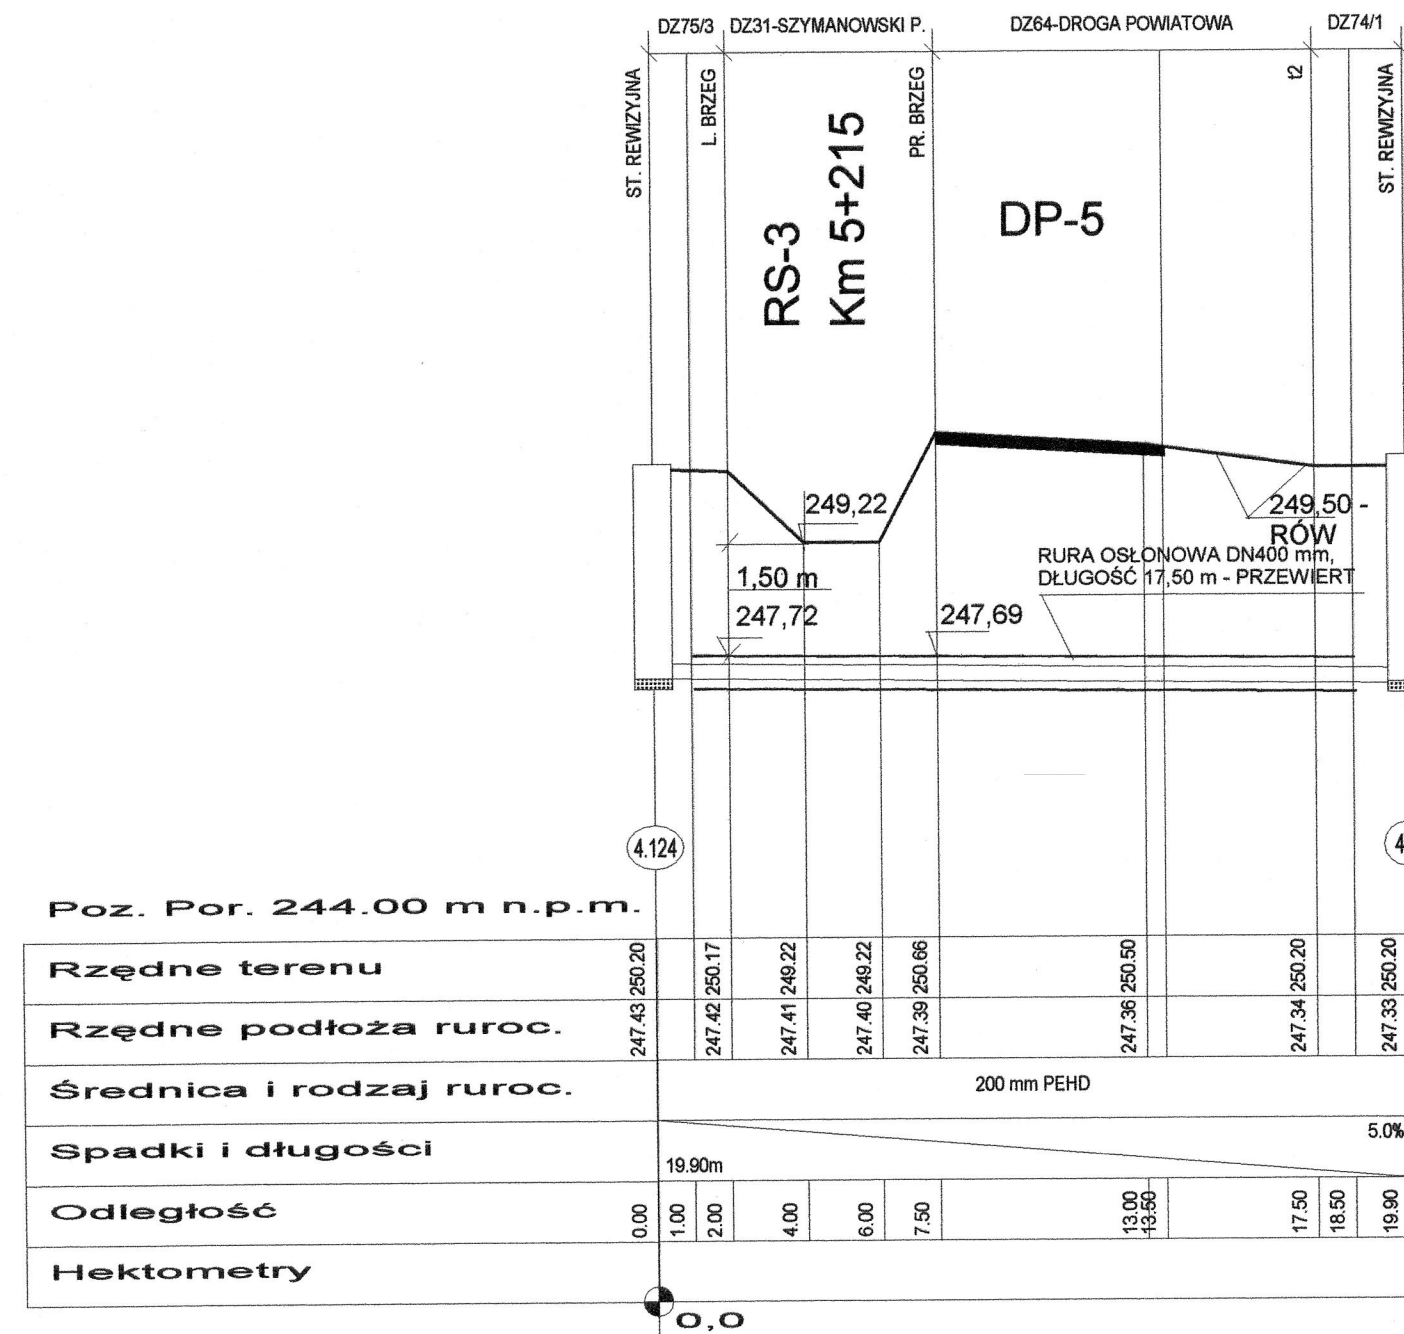

Ks4/1

1:100 1:500

PROJEKT WYKONAWCZY	
P.I.O. Ś. EKOWOD® Sp. z o.o. 51-608 Wrocław, ul. Al. L. Różyckiego 1c, tel.: (71) 348 63 17	
Nazwa i adres obiektu budowlanego:	Sieć kanalizacji sanitarnej z przyłączami w miejscowościach Jaskulin, Siódlkowice i Szymanów wraz z przesylem do oczyszczalni ścieków w Serwinowie Gmina Dobromierz Powiat świdnicki, woj. dolnośląskie
Specjalności i numery uprawnień budowlanych do sporządzania projektów:	mgr inż. Wojciech MICHALAK Spec. instalacyjno-inżynieryjna w zakresie: *sieci wodociąg. i kanalizac. 454/94/UW
Projektant:	mgr inż. Szymon KARBOWIAK Spec. instalacyjna w zakresie sieci, instalacji i urządzeń cieplnych, went., gazowych, wod.-kan. 300/DOŚ/11
Sprawdzający:	Przedmiot (tytuł) rysunku: Przekroje podłużne kanałów zbiorczych oraz przyłączy Ks4/1, Ks4/2, Ks4/2-2, Ks4/2-1, Ks4/3, Ks4/8, Ks4/9, Ks4/3-1, Ks4/3-2, Ks4/4, Ks4/5, Ks4/5-1, Ks4/5-2, Ks4-9, Ks4/6, Ks4/10 - liczba arkuszy 7
Podpis	Skala: 1:100/200 1:100/500 1:100/1000
Nr rys.: 5	