




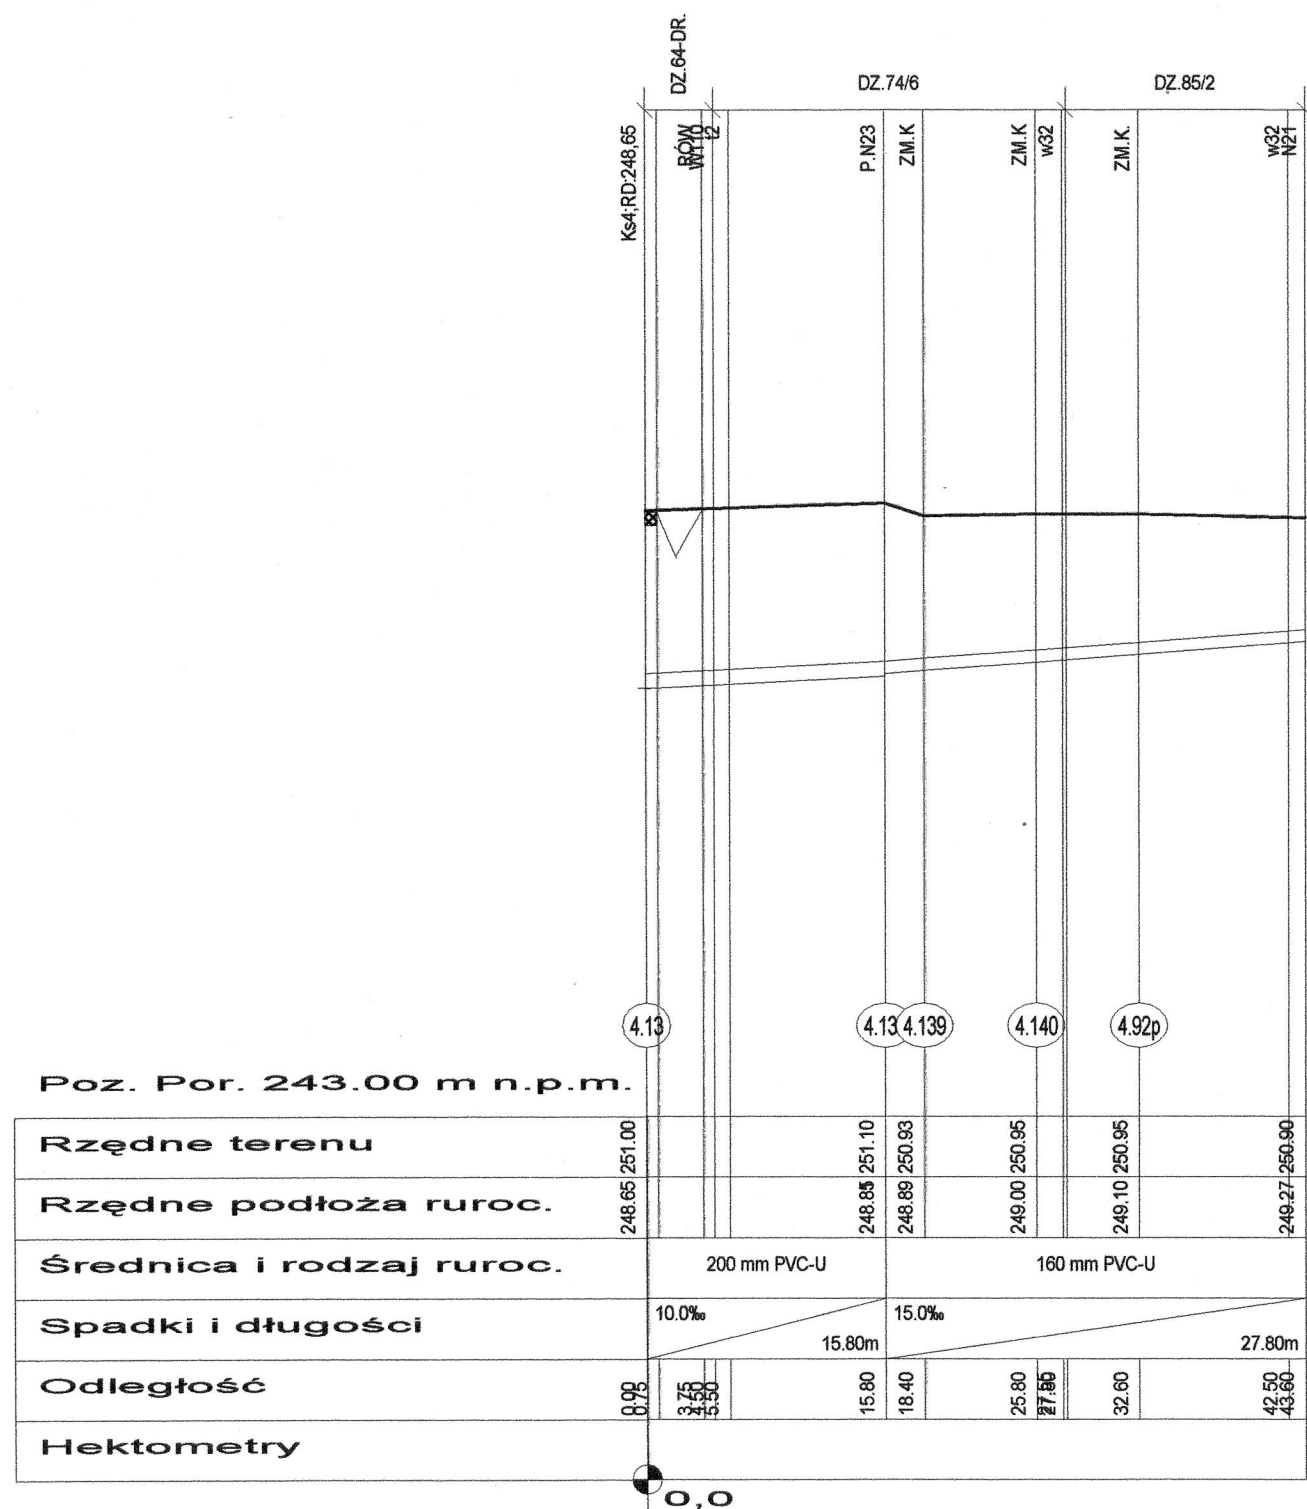

Ks4-2
P.N21
1:100
1:500

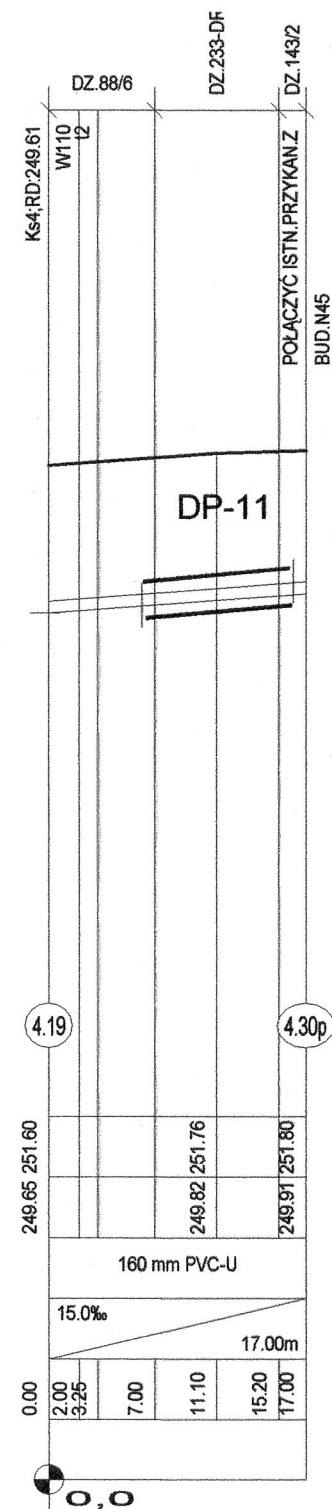

Ks4-3
P.N45
1:100
1:500

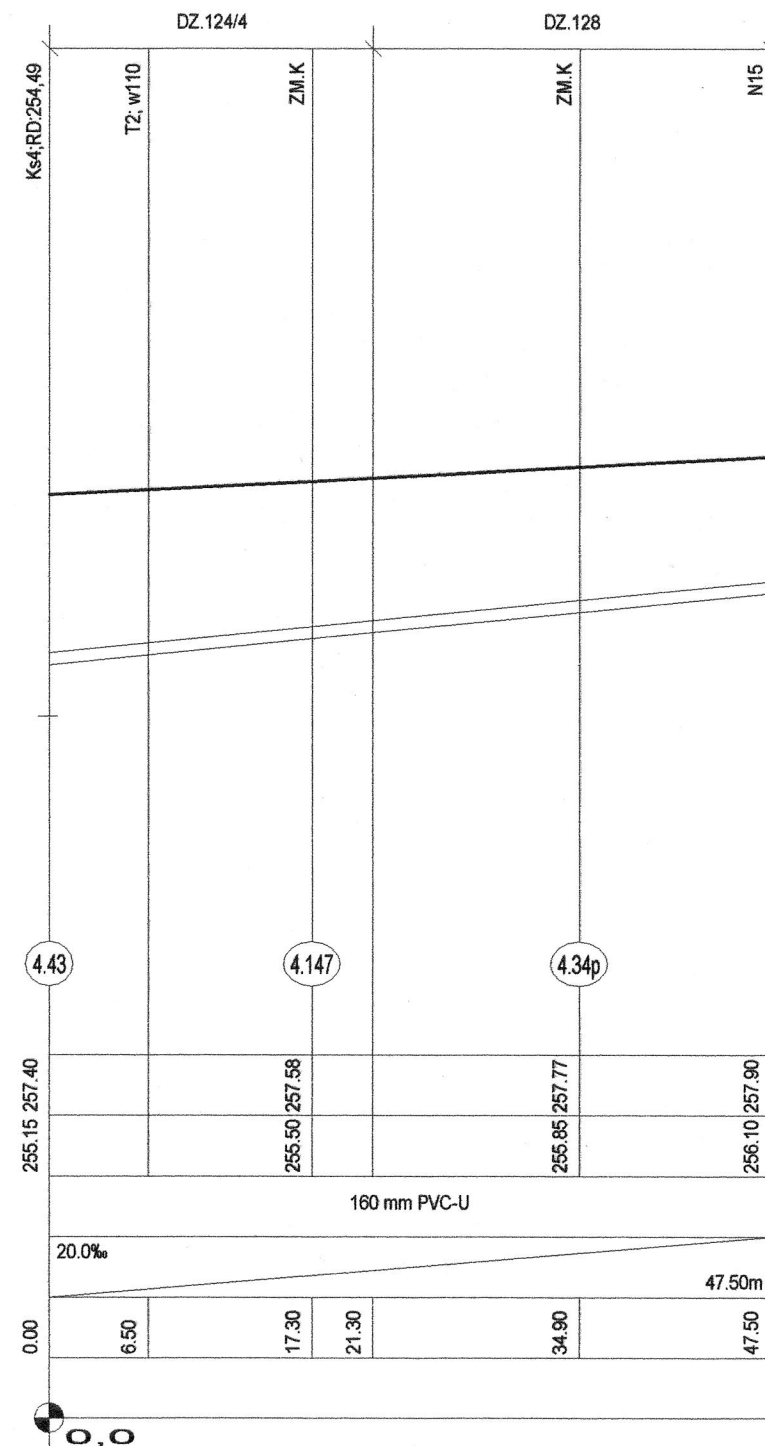

Ks4-4
P.N15
1:100
1:500

PROJEKT WYKONAWCZY		
P. I. O. Ś. EKOWOD® Sp. z o. o. 51-608 Wrocław, ul. Al. L. Różyckiego 1c, tel.: (71) 348 63 17		
Nazwa i adres obiektu budowlanego:	Sieć kanalizacji sanitarnej z przyłączami w miejscowościach Jaskulin, Siodlkowice i Szymanów wraz z przesylem do oczyszczalni ścieków w Serwinowie Gmina Dobromierz Powiat świdnicki, woj. dolnośląskie	Data: 10.2016r.
Specjalności i numery uprawnień budowlanych do sporządzania projektów:	Podpis	Nr rys.:
Projektant: mgr inż. Wojciech MICHALAK Spec. instalacyjno-inżynieryjna w zakresie: *sieci wodociąg. i kanalizac. 454/94/UW		6
Sprawdzający: mgr inż. Szymon KARBOWIAK Spec. instalacyjna w zakresie sieci, instalacji i urządzeń cieplnych, went., gazowych, wod.-kan. 300/DOS/11		
Przedmiot (tytuł) rysunku:	Przekroje podłużne kanałów zbiorczych oraz przyłączy Ks4-2, Ks4-3, Ks4-4, Ks4-5, Ks4-6, Ks4-7, Ks4-7A, Ks4-26, Ks4-25, Ks4-24, Ks4-22A – liczba arkuszy 5	Skala: 1:100/200 1:100/250 1:100/500 1:100/1000