


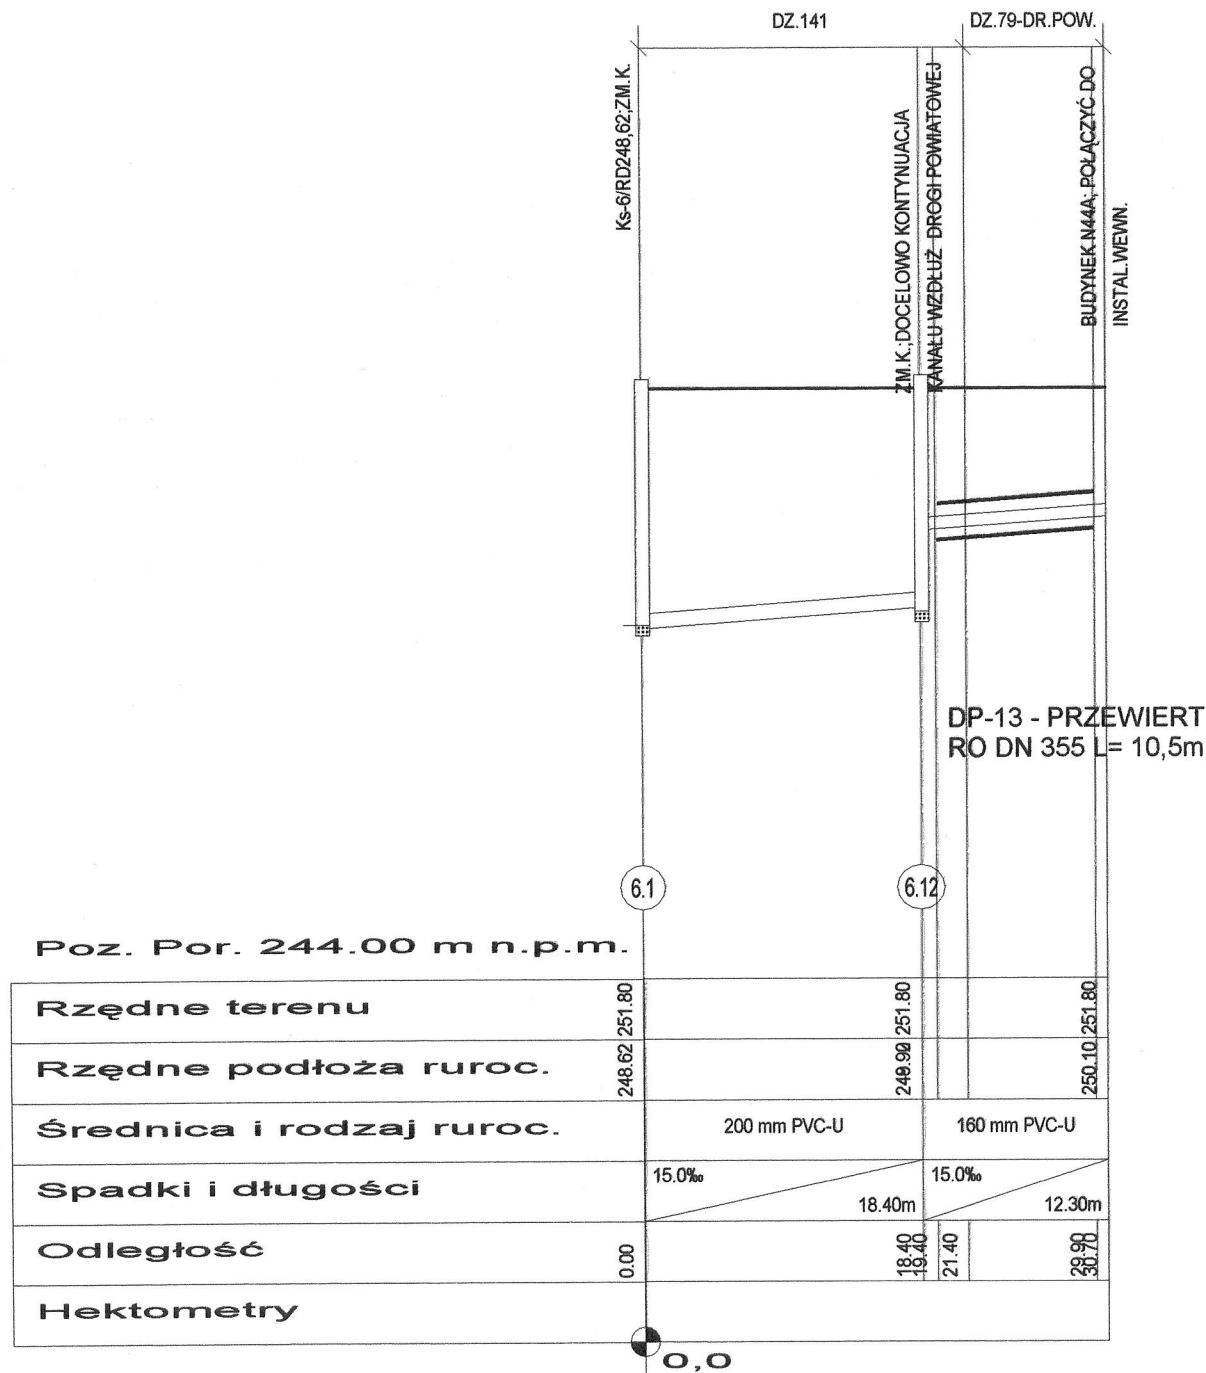

Ks6-1

1:100
1:500

PROJEKT WYKONAWCZY		
P. I. O. Ś. EKOWOD® Sp. z o. o. 51-608 Wrocław, ul. Al. L. Różyckiego 1c, tel.: (71) 348 63 17		
Nazwa i adres obiektu budowlanego:	Sieć kanalizacji sanitarnej z przyłączami w miejscowościach Jaskulin, Siodlkowice i Szymanów wraz z przesylem do oczyszczalni ścieków w Serwinowie Gmina Dobromierz Powiat świdnicki, woj. dolnośląskie	Data: 10.2016r.
Specjalności i numery uprawnień budowlanych do sporządzania projektów:	Podpis	Nr rys.:
Projektant: mgr inż. Wojciech MICHALAK Spec. instalacyjno-inżynieryjna w zakresie: *sieci wodociąg. i kanalizac. 454/94/UW		7
Sprawdzający: mgr inż. Szymon KARBOWIAK Spec. instalacyjna w zakresie sieci, instalacji i urządzeń cieplnych, went., gazowych, wod.-kan. 300/DOŚ/11		
Przedmiot (tytuł) rysunku:	Przekroje podłużne kanałów zbiorczych oraz przyłączy Ks6-1, Ks8-1, Ks8-2, Ks8-3, Ks8-4, Ks8/1, Ks8/1-1, Ks8/1-2, Ks8/1-3, Ks8/1-4, Ks9-6 – liczba arkuszy 6	Skala: 1:100/200 1:100/500