



RZUT PRZYZIEMIA - KONSTRUKCJA

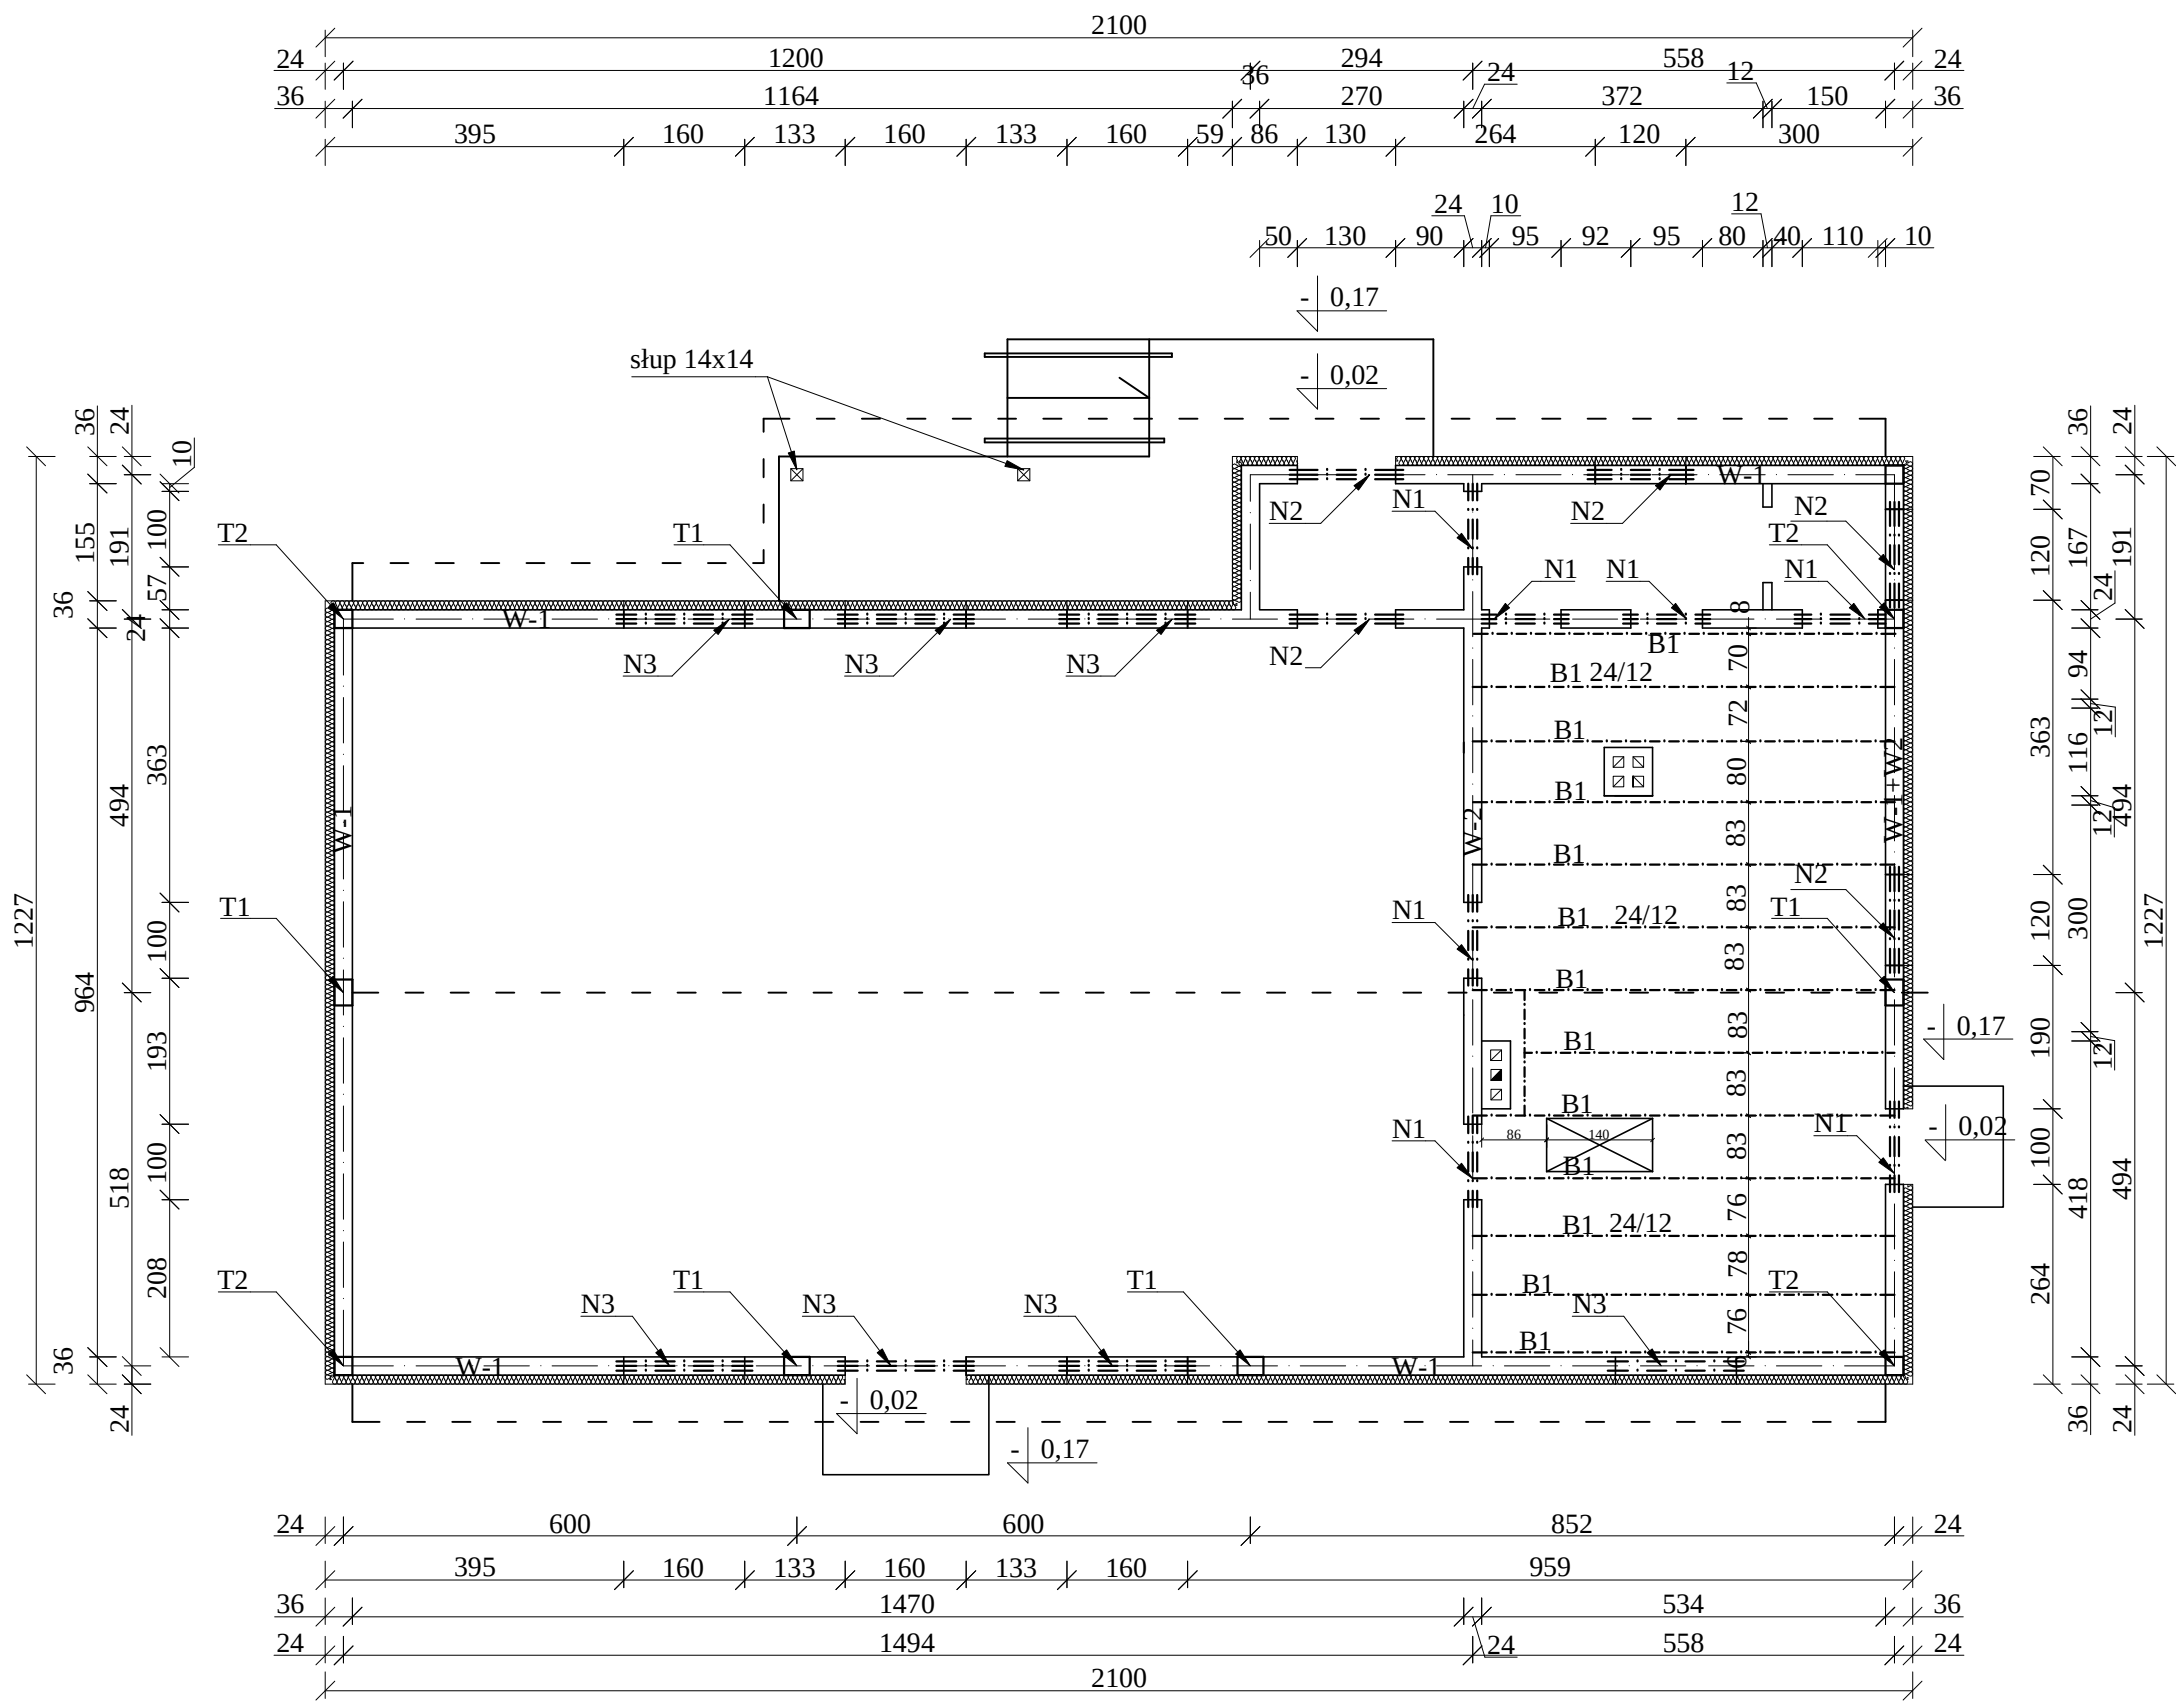


WYKAZ DREWNA:
B1 -belka stropowa 24/12 cm l=6,0m szt.13

Uwaga:
Z wieńca wypuścić śruby M16 co ~2m
do mocowania murłaty
Wieniec W2 podstropowy pod belki drewniane stropu

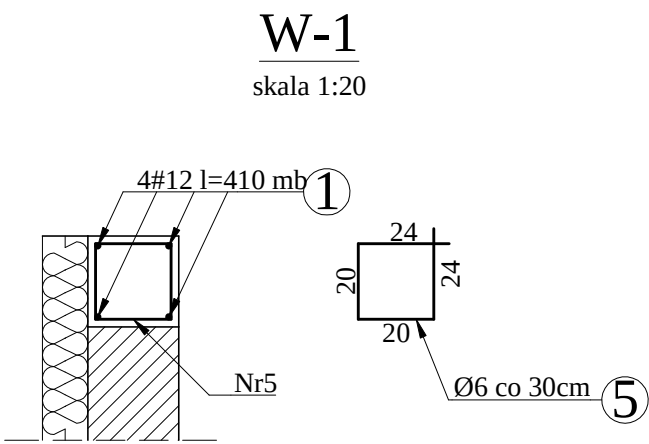

Nadproża N1, N2, N3

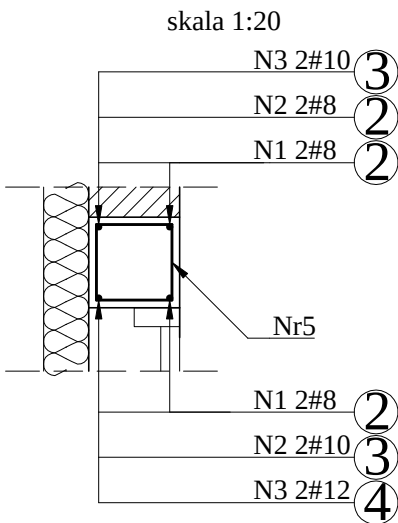

Pustaki Porotherm kl.15
Zaprawa M5
Beton C20/25
Stal A-IIIN, A-0
Drewno iglaste C24

Obiekt	CENTRUM KULTURALNO-REKREACYJNE		
Adres	w. Jugowa dz. nr 234, gm. Dobromierz		
Inwestor	GMINA DOBROMIERZ	BUDOW.	
	58-170 Dobromierz ul. Plac Wolności 24	06.2016r	
Tytuł rys.	RZUT PRZYZIEMIA - KONSTRUKCJA	1:100/20	
Projektant	Mgr inż. A. Mach UAN-VI-F/3/65/90	NR. RYS.	2K
Sprawdził			