


WIAZAR KRATOWY W1 SZ114

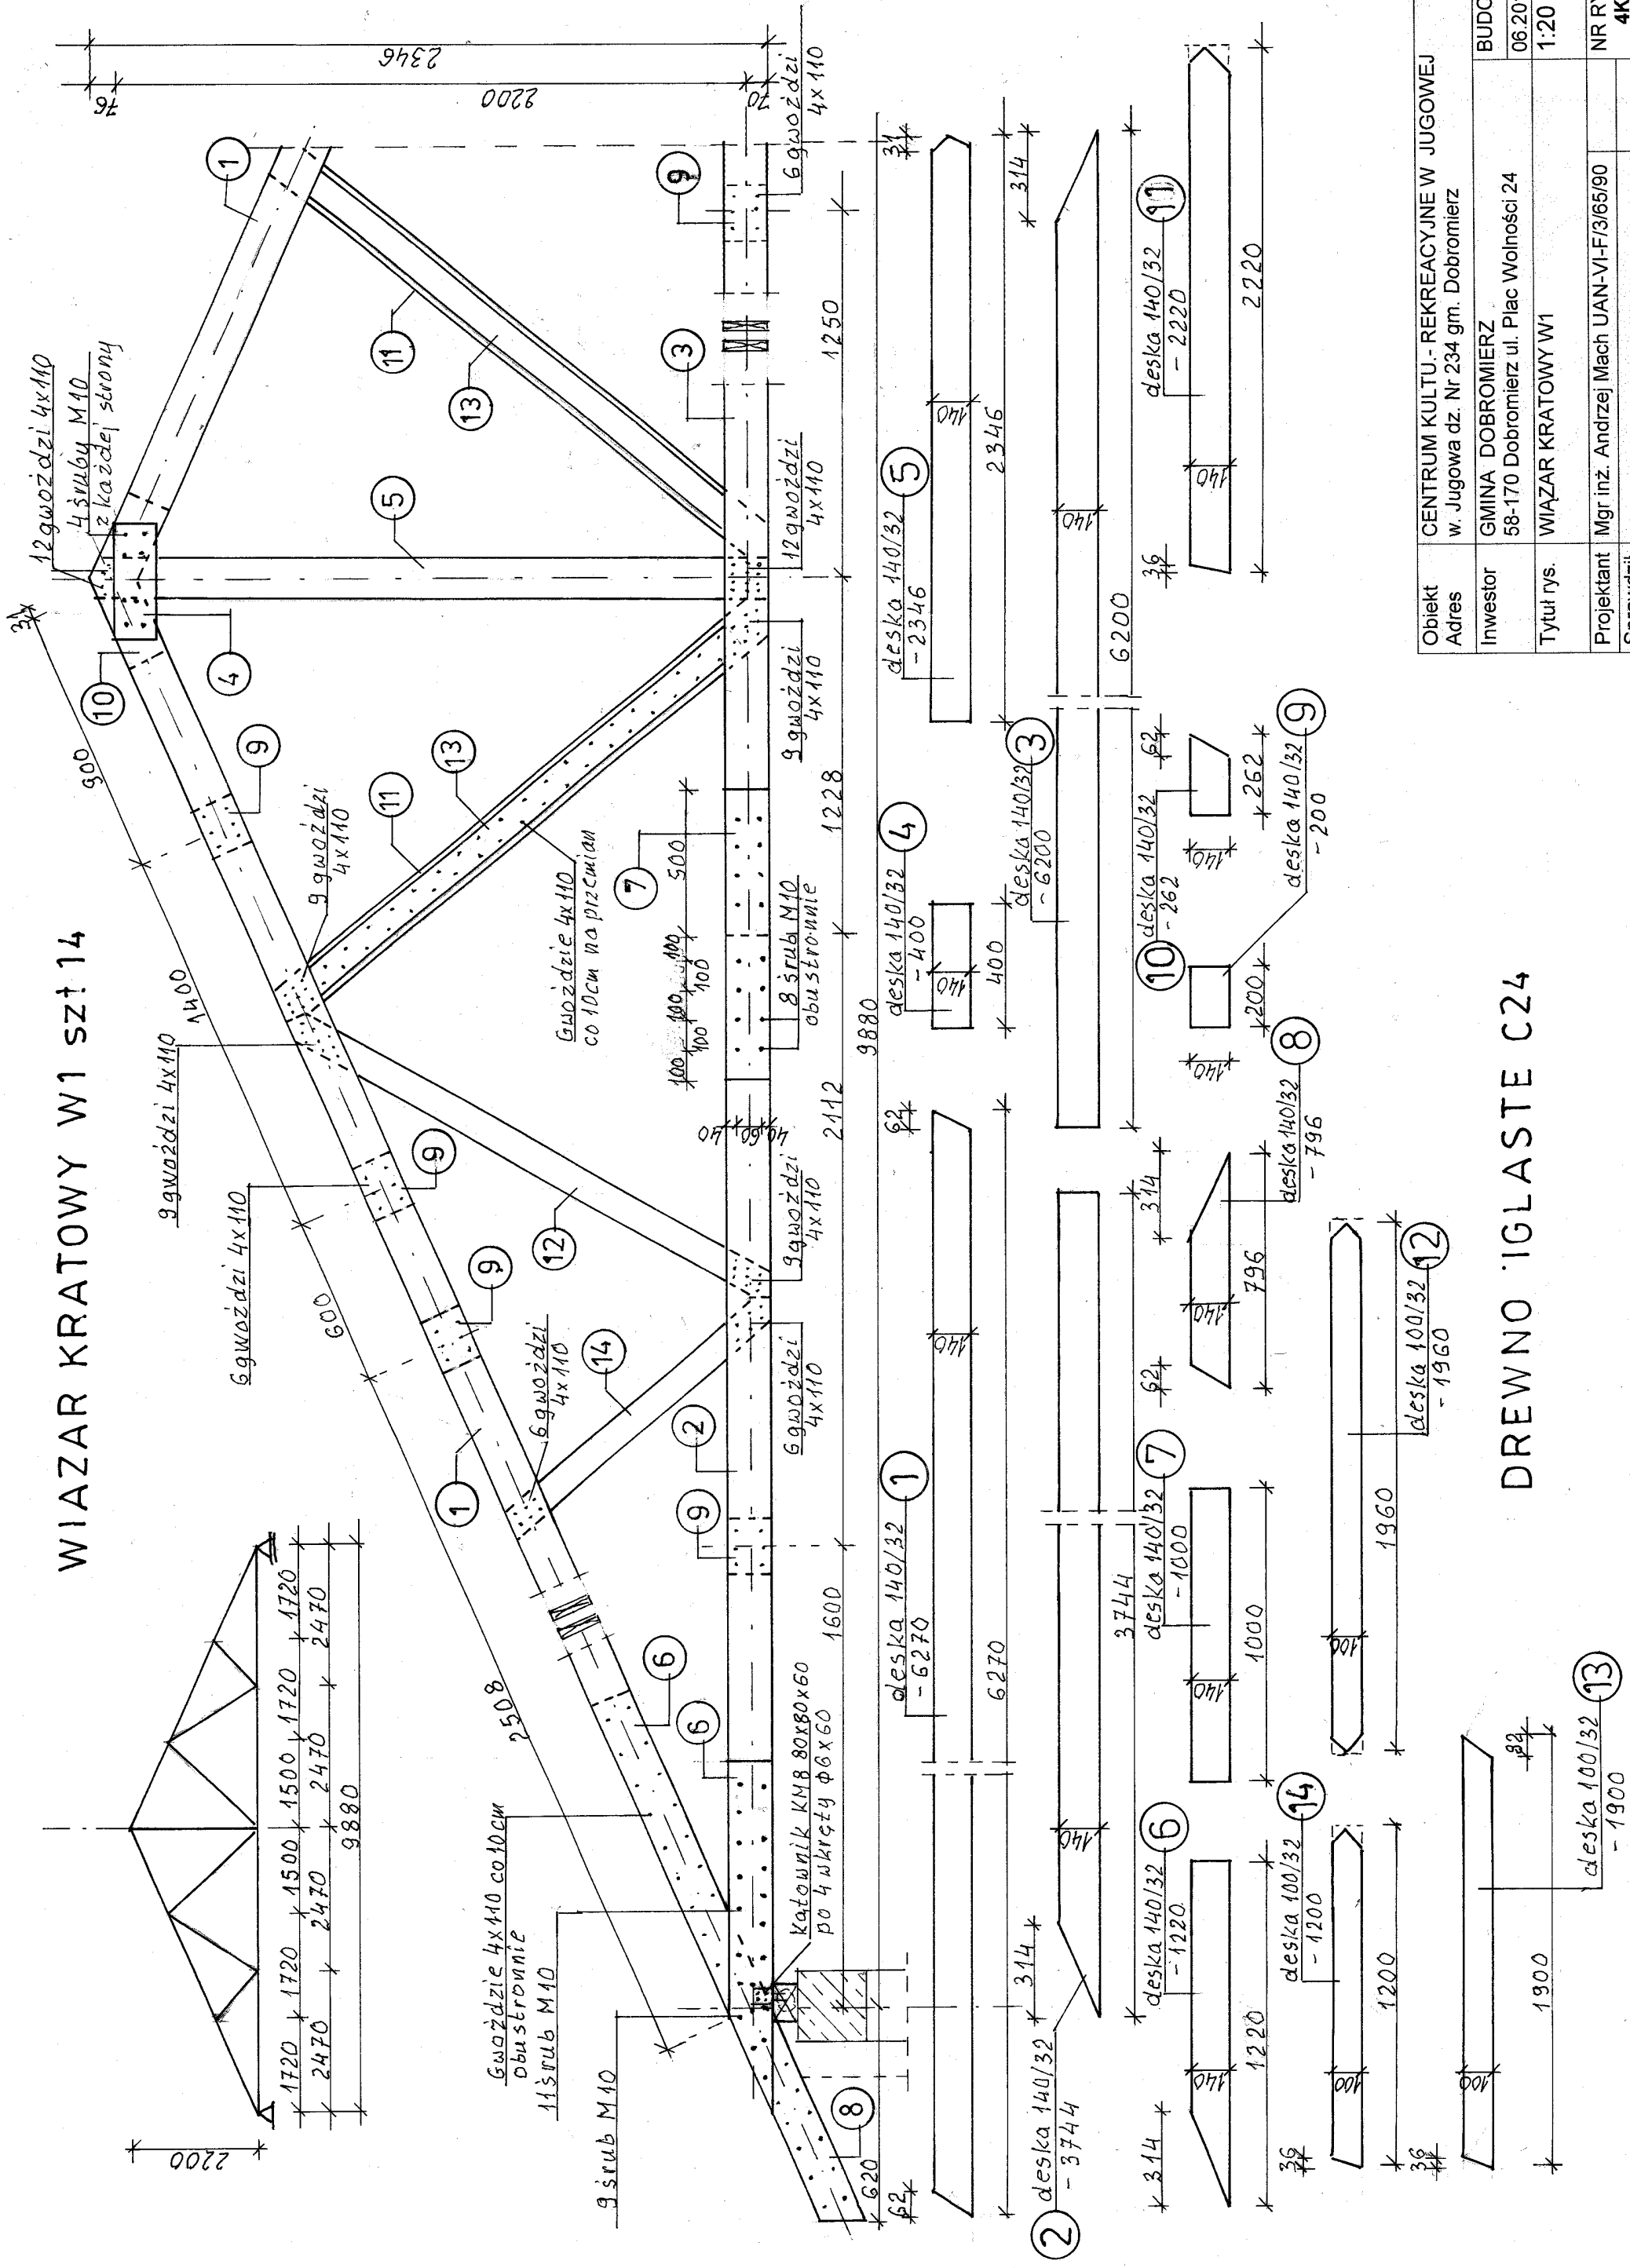

DREWNO IGLASTE C24

Obiekt	CENTRUM KULTU.- REKREACYJNE W JUGOWEJ
Adres	w. Jugowa dz. Nr 234 gm. Dobromierz
Investor	GMINA DOBROMIERZ 58-170 Dobromierz ul. Plac Wolności 24
Tytuł rys.	WIAZAR KRATOWY W1
Projektant	Mgr inż. Andrzej Mach UAN-VI-F/3/65/90
Sprawdził	
BUDOW.	06.2016r
	1:20
NR RYS.	4K