

MAPA DO CELÓW PROJEKTOWYCH			
Oznaczenie kancelaryjne zgłoszenia pracy geodezyjnej		ID	GKIV.4020.1.1099.2016
Nazwa miejscowości		Kosztorys	5299/2016
		g.m. Dobromierz	
		obr. Jugowa	
		dz. 234	
Jednostka ewidencyjna	identyfikator	021903_2	
	nazwa	g.m. Dobromierz	
Obręb ewidencyjny	identyfikator	0008	
	nazwa	Jugowa	
Arkusze mapy	462.142.162	Skala mapy	1:1000
Nazwa układu współrzędnych	prostokątnych płaskich	1965	
	układu wysokości	Kronsztadt 86	
Oznaczenie granic obszaru, który był przedmiotem aktualizacji			
Informacje o służebnościach gruntowych mających wpływ na zagospodarowanie gruntów, zlokalizowanych w granicach projektowanej inwestycji		Brak	
Data opracowania mapy		16-05-2016	
Granice na mapie zgodne z operatem ewidencji gruntów			
Usługi Geodezyjno-Kartograficzne i Doradztwo "GEOMETR" mgr inż. Mariusz Hasek 58-100 Świdnica, ul. Westerplatte 68 tel./fax 074 851-21-29, kom. 0601 428 561 NIP 894-101-50-04 Regon 890365531		GEODETA UPRAWNIENY mgr inż. Grzegorz Jędrzejewski zaświadczenie kwalifikacyjne 22465 wydane przez GUGiK	
imię i nazwisko geodety uprawnionego, który opracował mapę		nr uprawnień i podpis geodety	
NIE WYKLUCZA SIĘ ISTNIENIA W TERENIE INNYCH NIE WYKAZANYCH NA NINIEJSZEJ MAPIE URZĄDZEŃ PODZIEMNYCH, KTÓRE NIE BYŁY ZGŁOSZONE DO INWENTARYZACJI LUB O KTÓRYCH BRAK INFORMACJI W INSTYTUCJACH BRANŻOWYCH			

KOPIA


Poświadczam się,
że niniejszy dokument
został opracowany w wyniku prac
geodezyjnych i kartograficznych,
których rezultaty zawiera operat
techniczny wpisany do ewidencji
materiałów państwowego zasobu
geodezyjnego i kartograficznego

STAROSTA ŚWIDNICKI
Organ prowadzący państwowy zasób geodezyjny
i kartograficzny

P.0219, 2016, 1137
Identyfikator ewidencyjny materiału zasobu

23.05.2016

Starosta Świdnicki
Jerzy Szlachetka

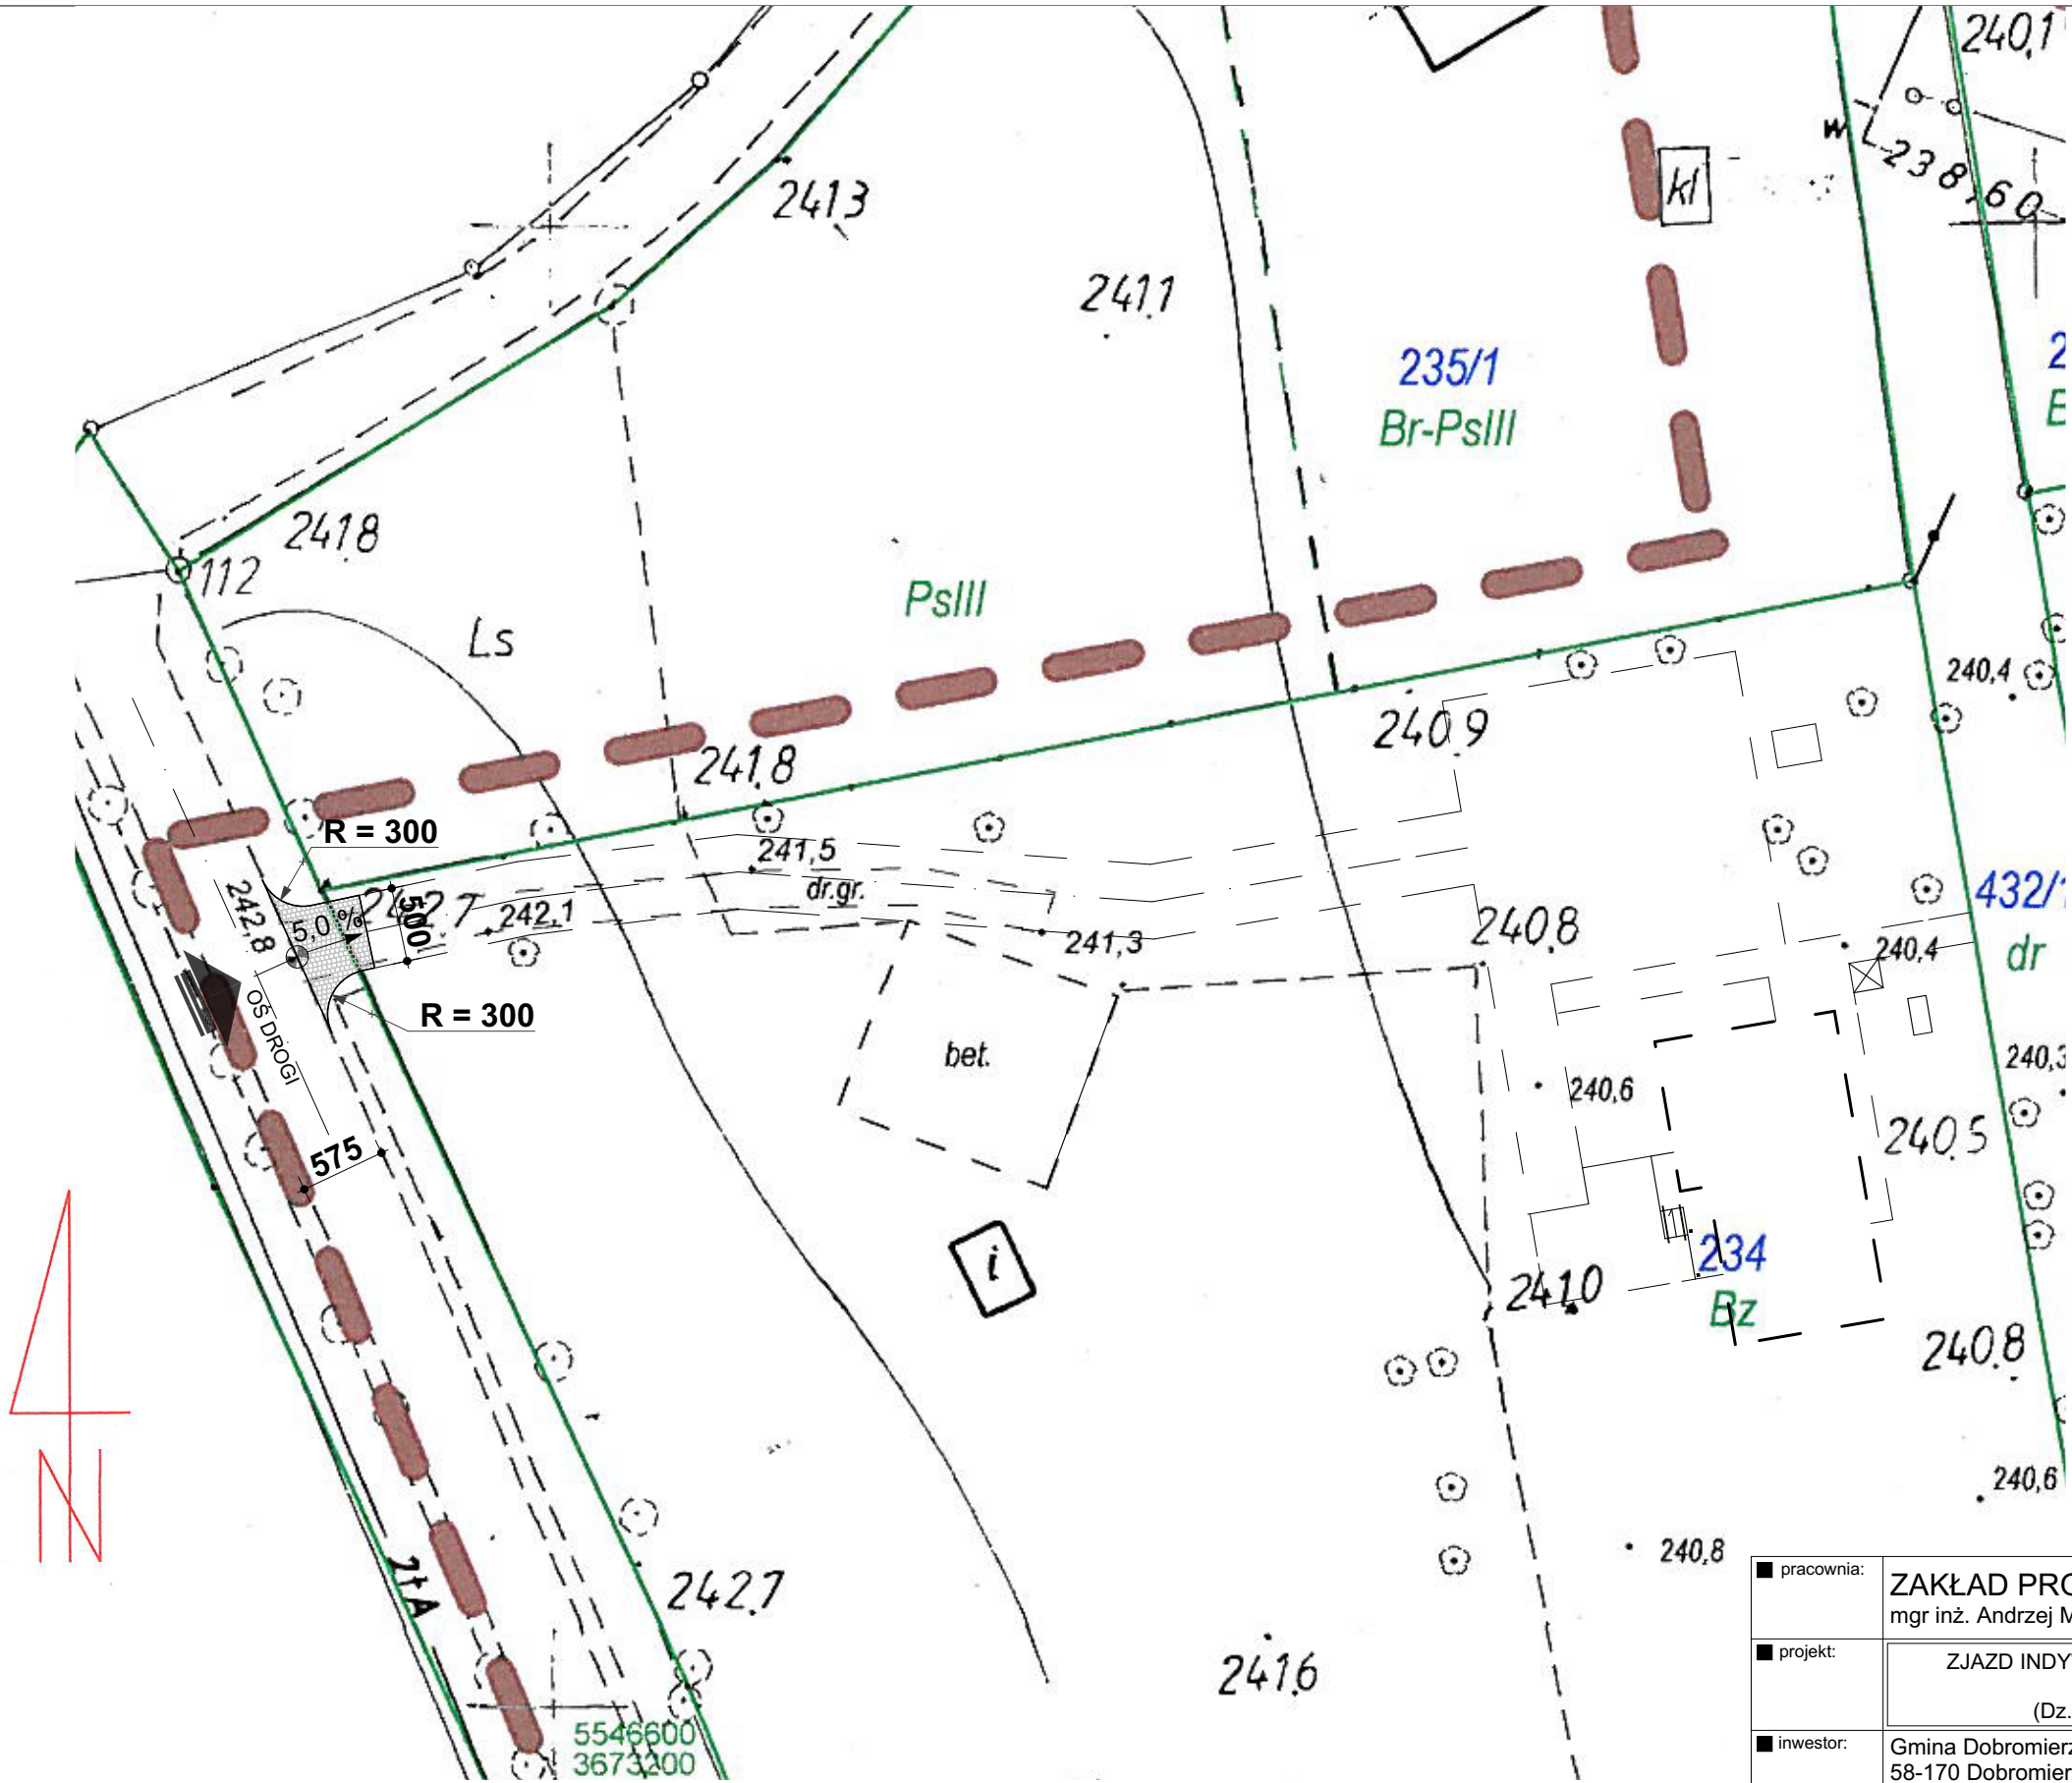

- PROJEKTOWANY ZJAZD
- PROJEKTOWANY ZJAZD INDYWIDUALNY
Z DROGI POWIATOWEJ NR 279D
- PROJEKTOWANY BUDYNEK MIESZKALNY
JEDNORODZINNY W II ETAPIE

pracownia:	ZAKŁAD PROJEKTOWO-USŁUGOWY mgr inż. Andrzej Mach 58-173 Roztoka, Czernica 33		
projekt:	ZJAZD INDYWIDUALNY Z DROGI POWIATOWEJ JUGOWA (Dz. nr. 234, 429/1 Obr. Jugowa)		
inwestor:	Gmina Dobromierz 58-170 Dobromierz ul. Plac Wolności 24		
projektant:	mgr inż. Andrzej Mach upr. nr UAN VI-F/3/65/90 w spec. konstrukcyjnej		
opracował:	arch. Jędrzej Pichla		
branża:		stadium:	projekt budowlany
		skala:	1:500
temat rysunku: PLAN SYTUACYJNY			
miejsce i data opracowania:		nr rysunku:	
Legnica, 05.07.2016 r.		1	
WSZELKIE PRAWA ZASTRZEŻONE. Kopiowanie i rozpowszechnianie bez zezwolenia jest PRAWNIE ZABRONIONE			