


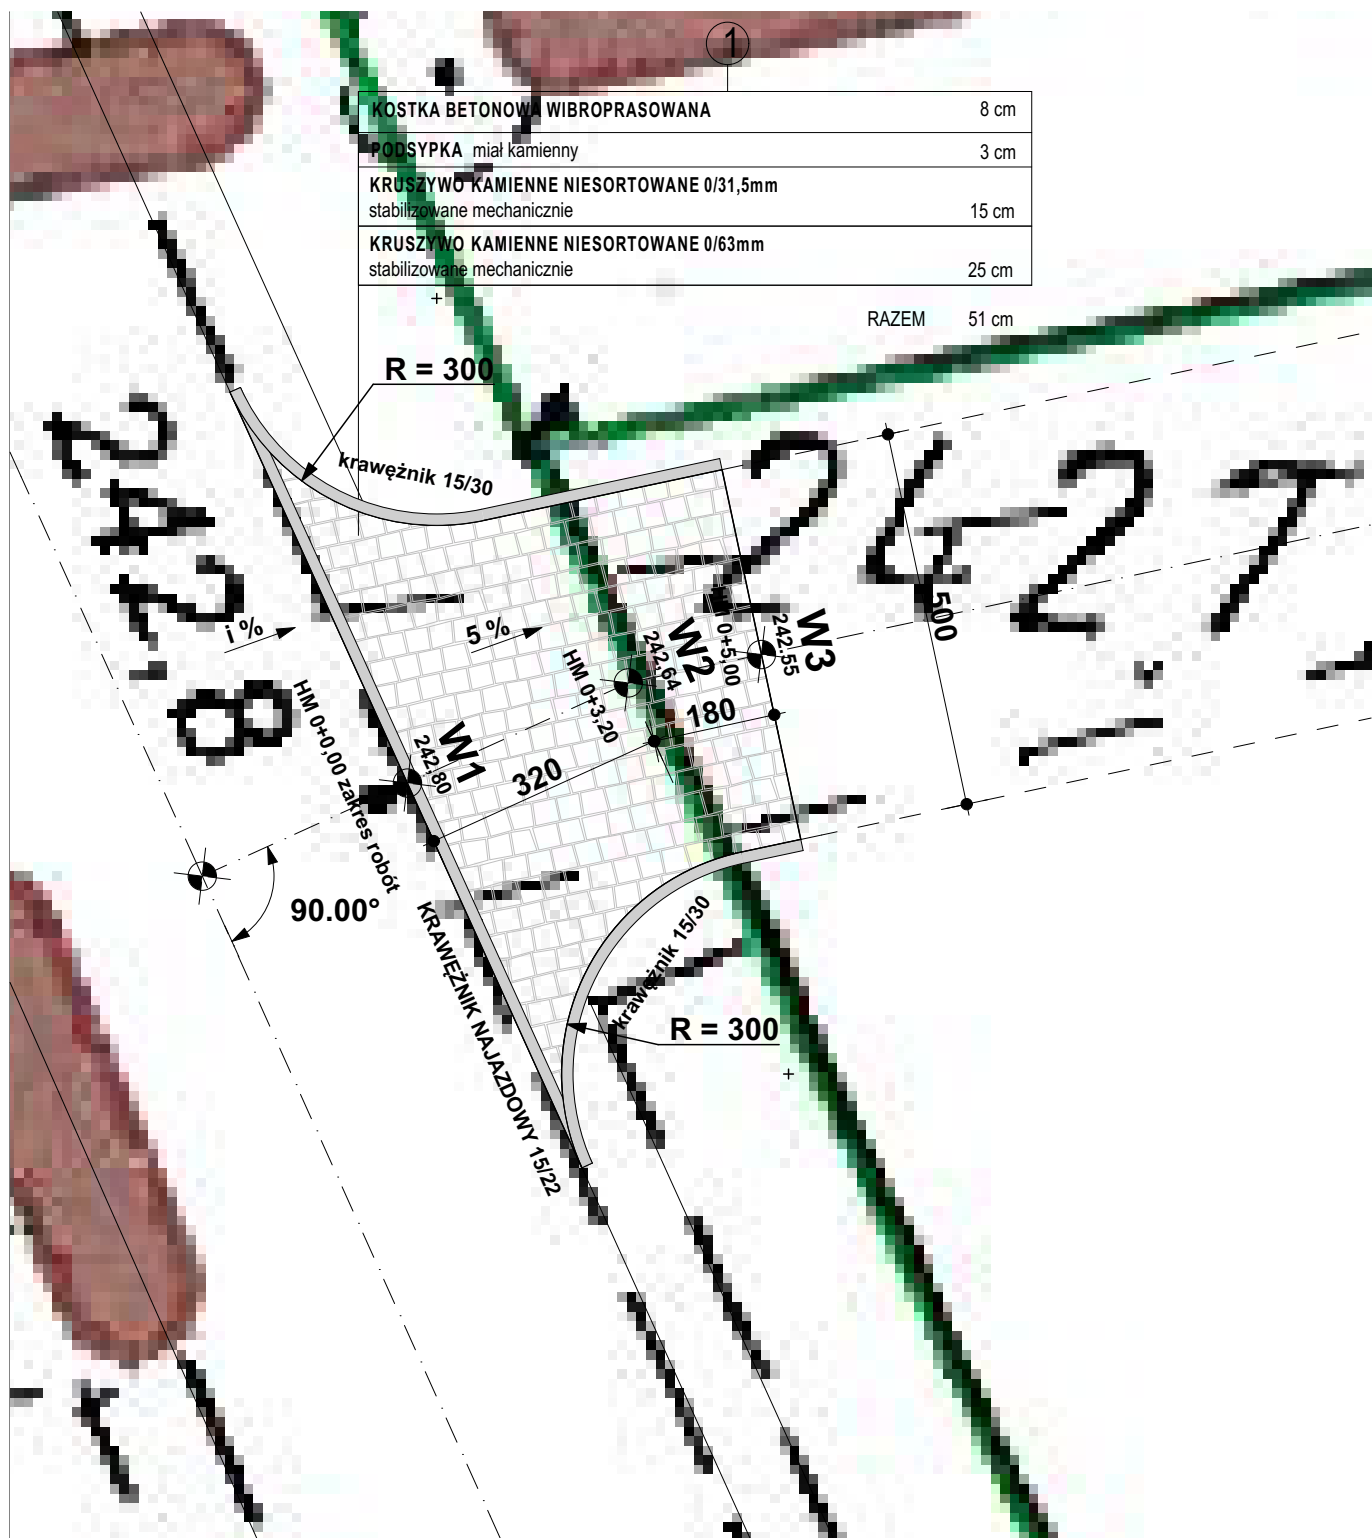

pracownia:	ZAKŁAD PROJEKTOWO-USŁUGOWY mgr inż. Andrzej Mach 58-173 Roztoka, Czernica 33		
projekt:	ZJAZD INDYWIDUALNY Z DROGI POWIATOWEJ JUGOWA (Dz. nr. 234, 429/1 Obr. Jugowa)		
inwestor:	Gmina Dobromierz 58-170 Dobromierz ul. Plac Wolności 24		
projektant:	mgr inż. Andrzej Mach upr. nr UAN VI-F/3/65/90 w spec. konstrukcyjnej		
opracował:	arch. Jędrzej Pichla		
branża:	stadium: projekt budowlany	skala:	
temat rysunku: GEOMETRIA ZJAZDU			
miejsce i data opracowania: Legnica, 05.07.2016 r.			nr rysunku: 2
WSZELKIE PRAWA ZASTRZEŻONE. Kopiowanie i rozpowszechnianie bez zezwolenia jest PRAWNIE ZABRONIONE			