

LEGENDA

oprawa świetłkowa 4x18W
do wbudowania

Certyfikowana oprawa oświetlenia awaryjnego CNBOP
oprawa świetłwkowa 4x18W do wbudowania
dwufunkcyjna z inwerterem min. 1h
np. SQUARE P 4x18W/HYBRID

oprawa świetłkowa 4x18W
nastopowa

Certyfikowana oprawa oświetlenia awaryjnego CNBOP
oprawa świetłłkowna 4x18W nastropowa
dwufunkcyjna z imtererem min. 1h
np. SQUARE N 4x18W /HYBRID

oprawa z czujnikiem ruchu nastropowa 60W

kinokiet łazienkowy nad umywalka 60W

oprawa kompaktowa nastropowa 60W

Certyfikowana oprawa oświetlenia awaryjnego CNBP
wersja z piktogramem "wyjście" uruchamiana
samoczynnie po zaniku napięcia w sieci

Certyfikowana oprawa oświetlenia awaryjnego CNBOP
przystosowana do pracy w niskich temperaturach
Typy pracy J - Jasný, święci zarówno w podstawowej,
jaki i w pracy awaryjnej - po zaniku napięcia w sieci
Np. Primos LED5 z termostatem / HYBRID

wentylator łazienkowy uruchamiany wyłącznikiem oświetlenia (wyłączenie samoczynne z opóźnieniem)

wentylator wywiewu wg branży sanitarnej


gniazdo wtykowe

gniazdo wtykowe kotła CO

gniazdo siłowe kuchenki elektr.

Naświetlacz LED 70W 7000lm IP65 08789 Whitenenergy

przycisk głównego wyłącznika prądu

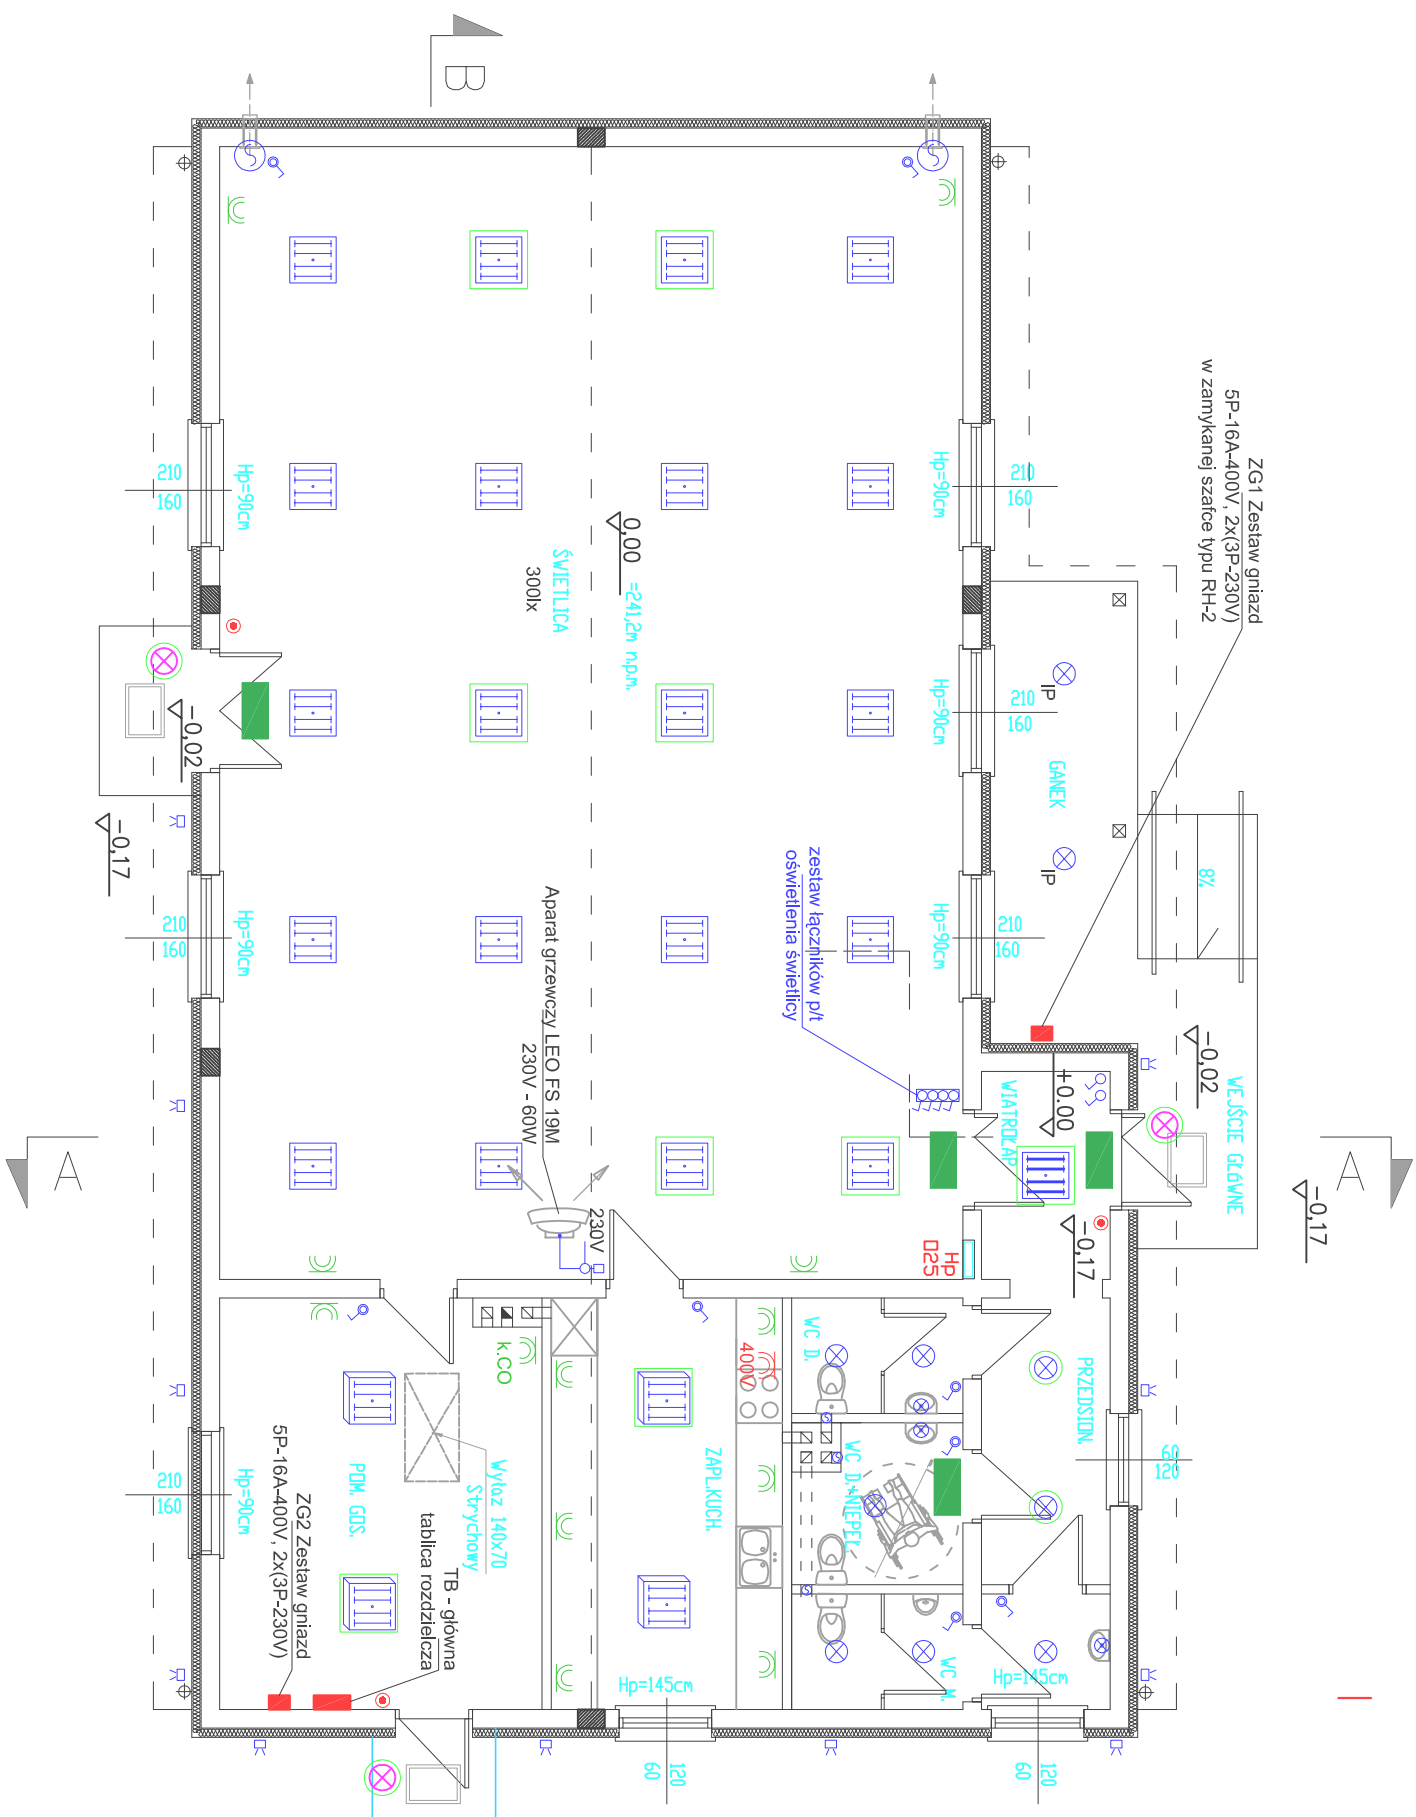

Uwagi

1. Przed oddaniem instalacji do eksploatacji wykonać badania odbiorcze. Protokoły badań załączyć do dokumentacji powykonawczej.
2. Instalację wykonać w koordynacji projektami branżowymi

GRUPA TAU + PARTNER 59-220 Legnica, ul. Kawalerijska 2A			
☐ projekt:	CENTRUM KULTURALNO - REKREACYJNE WE WSI JUGOWA DZ. NR 234 Gm. DOBROMIERZ		
☐ projektował:	mgr inż. Jan Zimny upr.nr 83/78/LW w spec. Instalacyjno-inżyniernej		
☐ branża:	☐ stadium:	projekt budowlany	☐ skala:
elektryczna			1:100
☐ temat rysunku:			
Plan instalacji			
data:	Legnica, lipiec 2016r		☐ nr rysunku:
			1E