


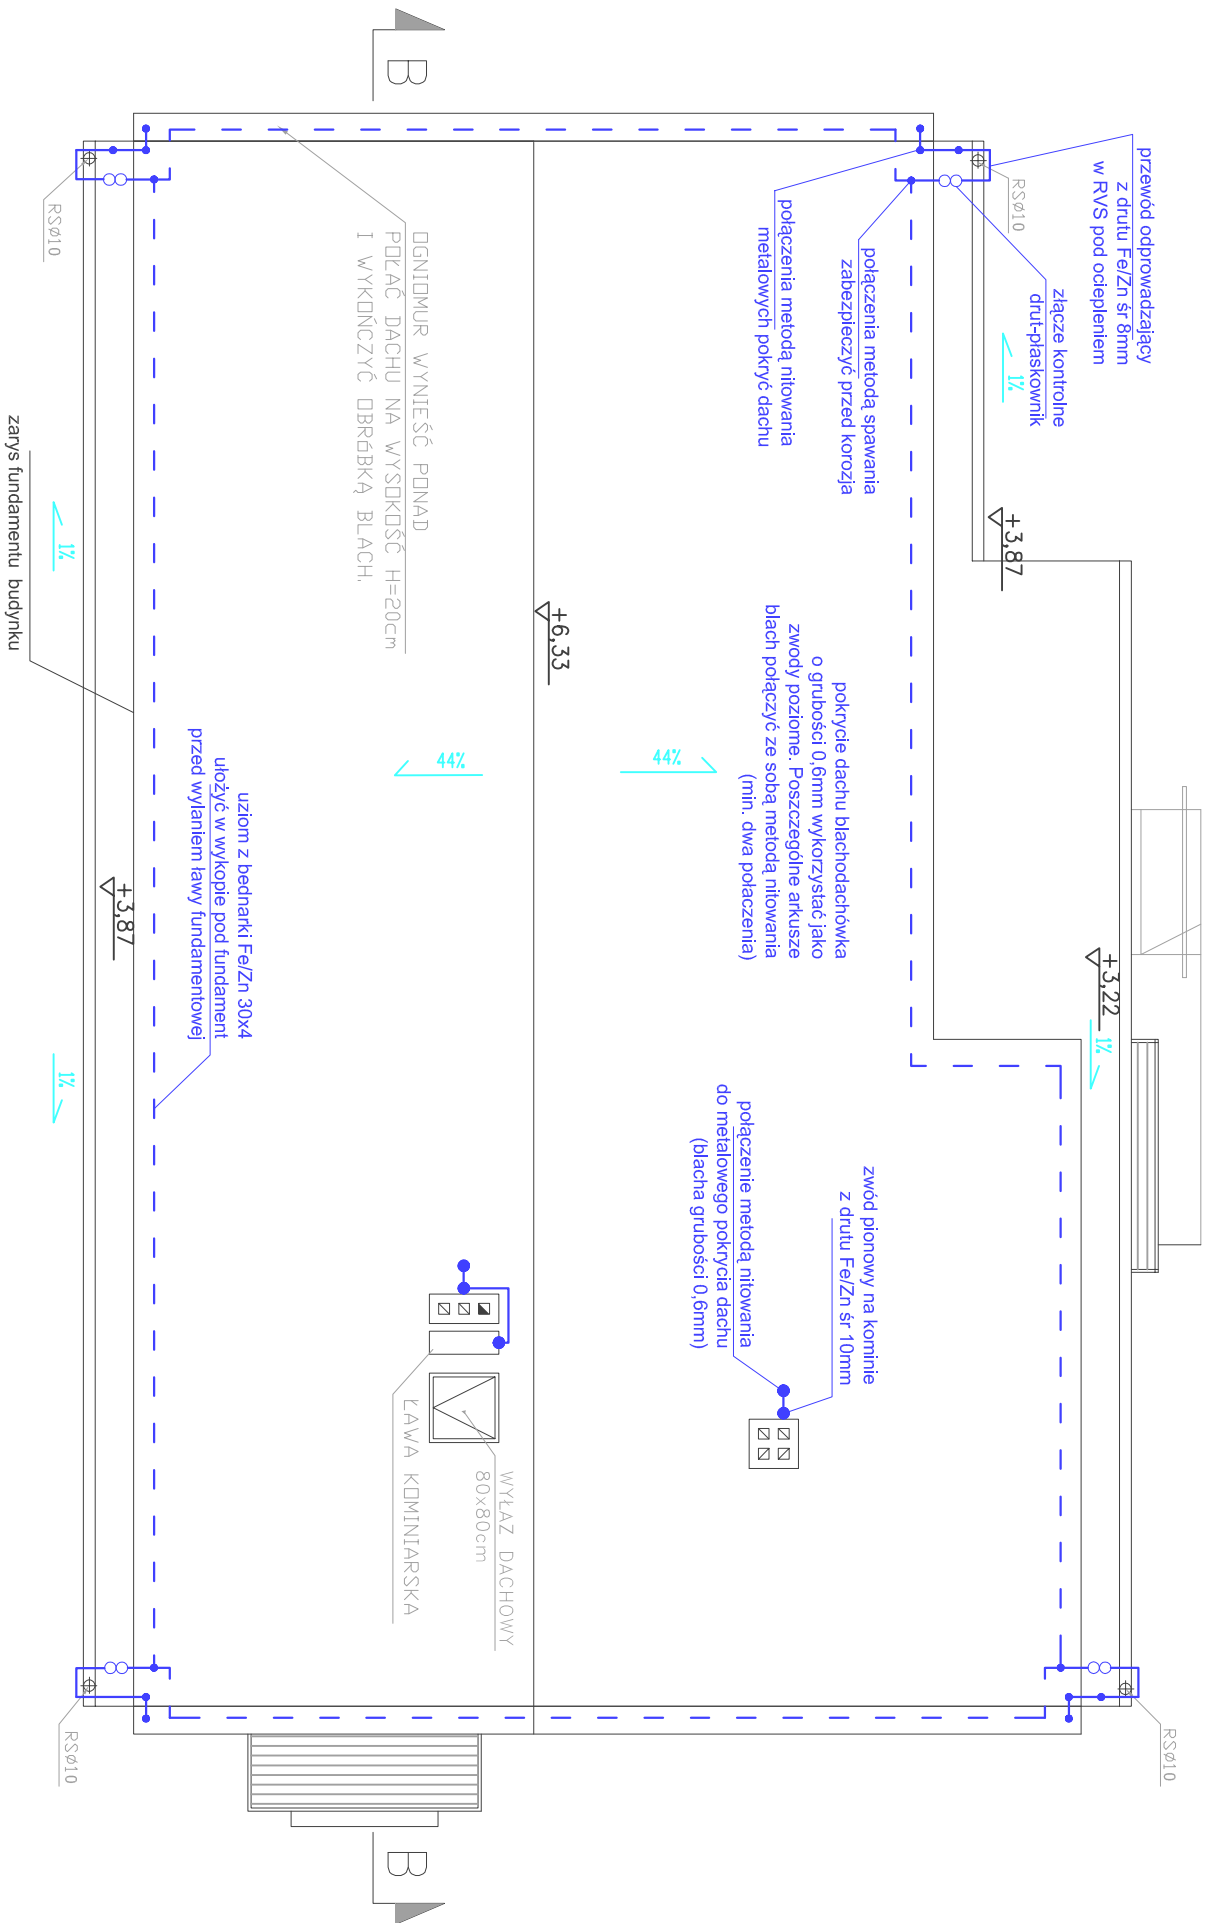

GRUPA TAU + PARTNER 59-220 Legnica, ul. Kawalerska 2A			
☐ projekt:	CENTRUM KULTURALNO - REKREACYJNE WE WSI JUGOWA DZ. NR 234 Gm. DOBROMIERZ		
☐ projektował:	mgr inż. Jan Zimny upr.nr 83/78/LW w spec. Instalacyjno-inżynierijnej		
☐ branża:	☐ stadium:	projekt budowlany	
☐ elektryczna			☐ skala: 1:100
☐ temat rysunku:	Instalacja odgromowa		
data:	Legnica, lipiec 2016r		☐ nr rysunku: 2E