


TB - PROJEKTOWANA GŁÓWNA TABLICA ROZDZIELCZA
RN-60/KARWASZ

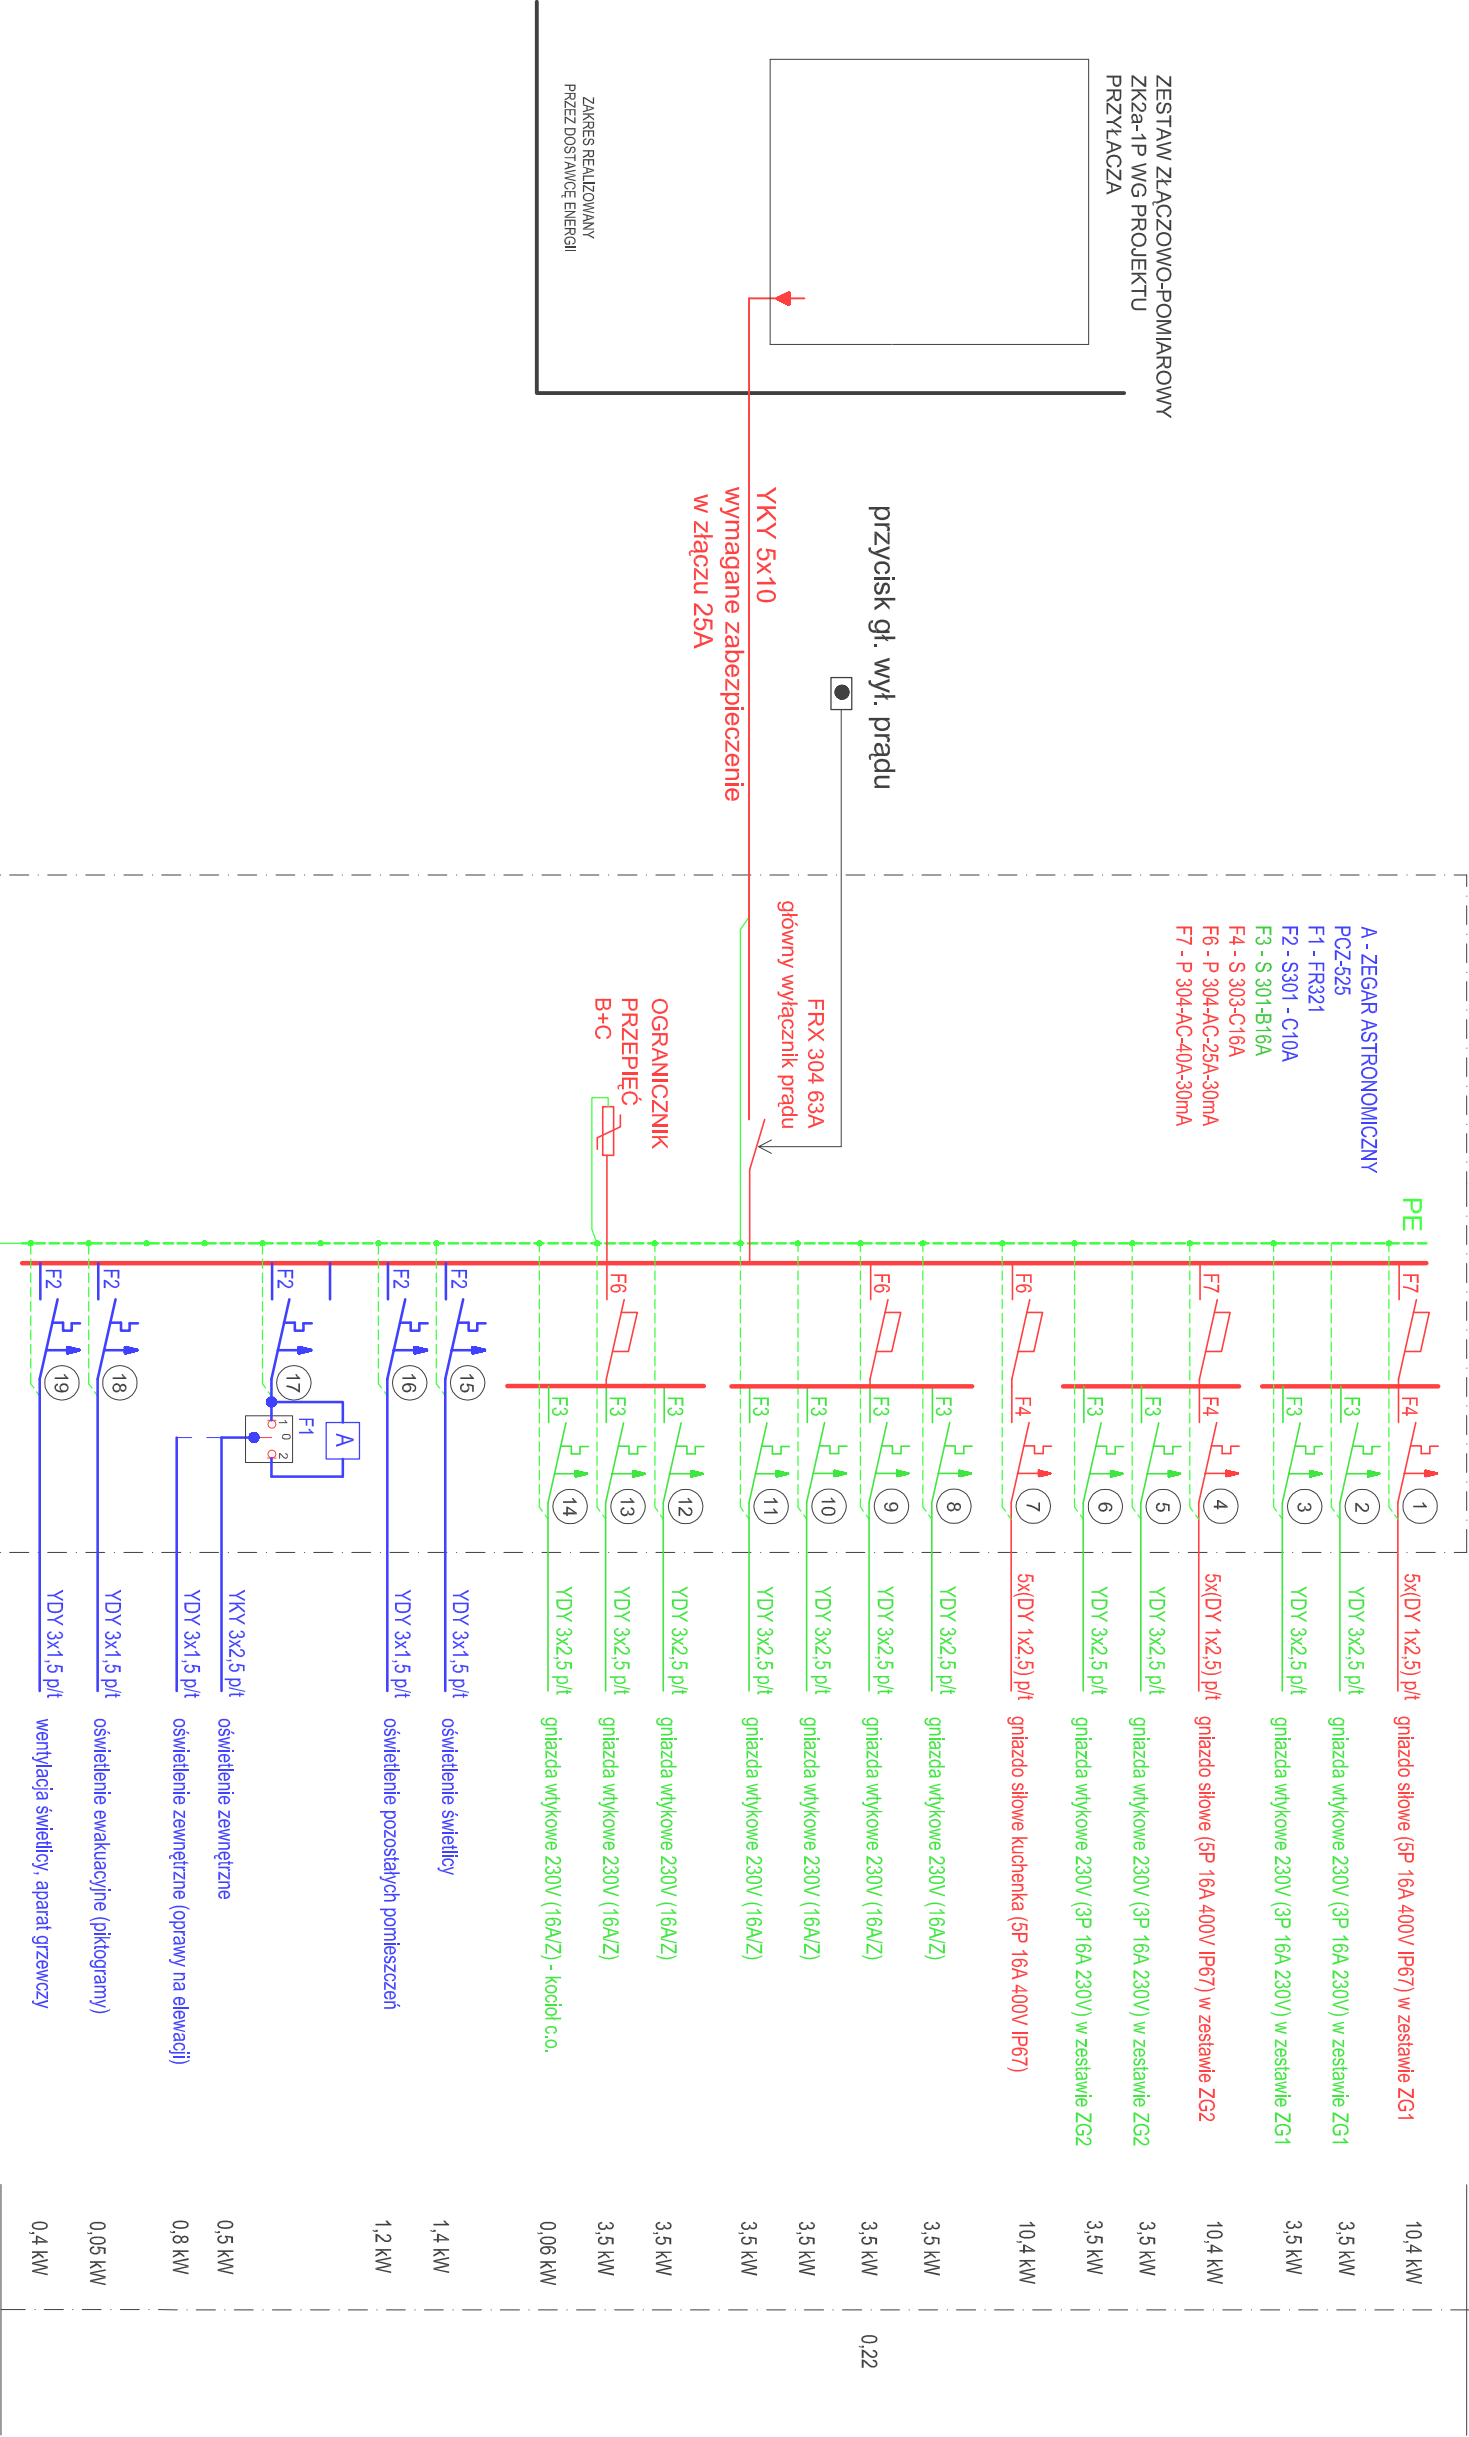

ZESTAW ZŁĄCZOWO-POMIAROWY
ZK2a-1P WG PROJEKTU
PRZYŁĄCZA

ZAKRES REALIZOWANY
PRZEZ DOSTAWCĘ ENERGII

INSTALACJA W UKŁADZIE TN-S
OCHRONA DODATKOWA
SAMOCZYNNE WYŁĄCZENIE ZASILANIA

uzłom instal.
odgromowej
Rz< 10 om

rurociągi przewodzące

GRUPA TAU + PARTNER 59-220 Legnica, ul. Kawalerijska 2A			
projekt:		CENTRUM KULTURALNO - REKREACYJNE WE WSI JUGOWA DZ. NR 234 Gm. DOBROMIERZ	
projektował:		mgr inż. Jan Zimny upr.nr 83/78/LV w spec. instalacyjno-inżynierijnej	
branża:		elektryczna	
stadium:		projekt budowlany	
temat rysunku:		Schemat zasilania	
data:		Legnica, lipiec 2016r	
		nr rysunku: 3E	