


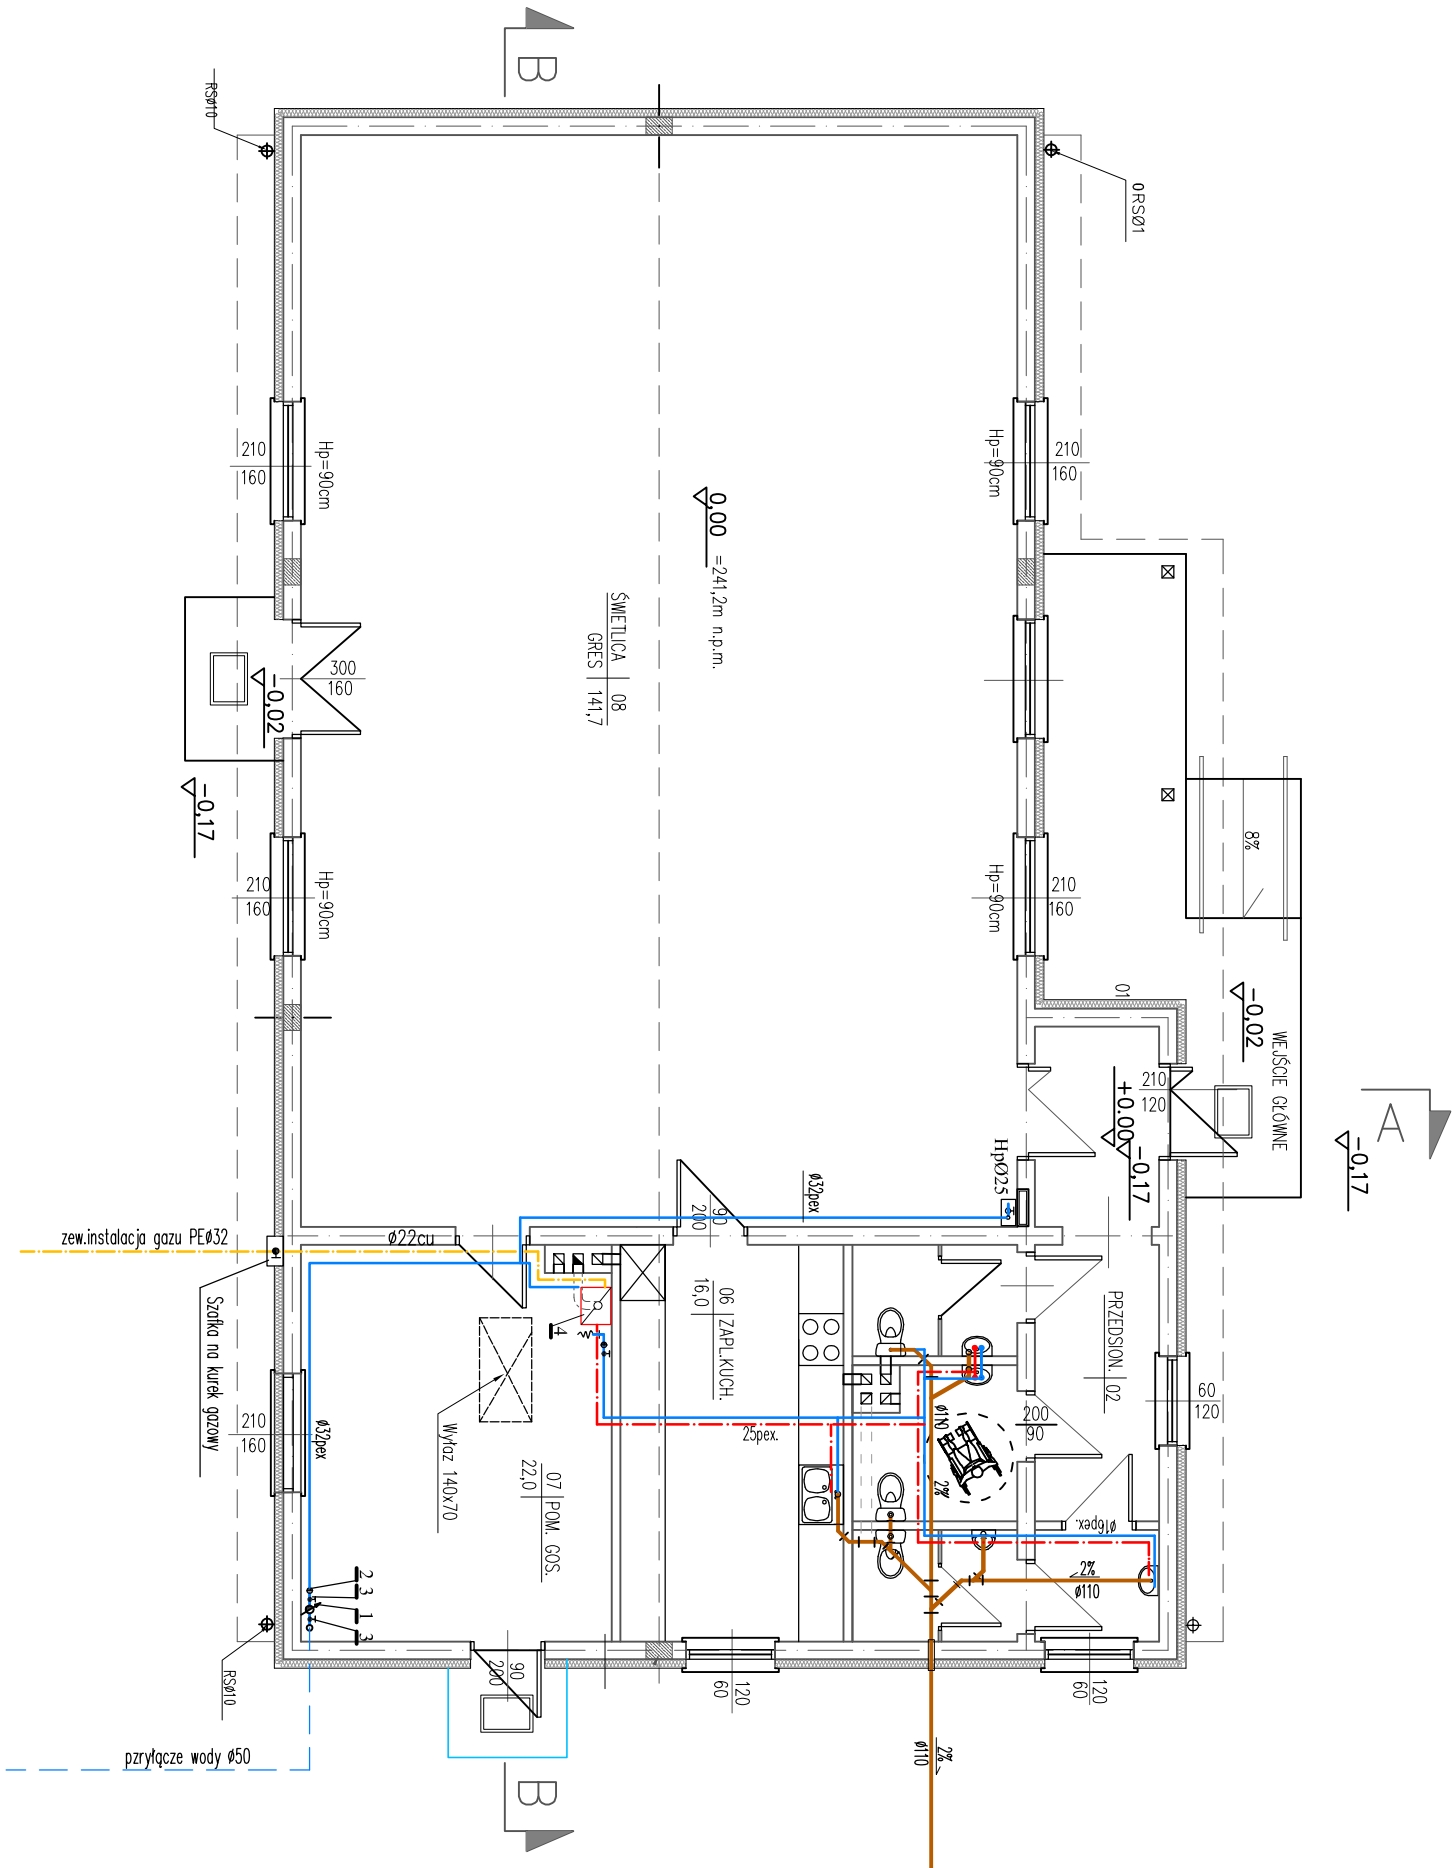

- Legenda:
1. Wodociąg POMOGL lub METRON Ø25mm
 2. Zawór antyskażeniowy Ø25
 3. Zawór kulowy Ø25
 4. Projektowany kocioł gazowy dwufunkcyjny no gaz propan 7-24 kW
- instalacja kanalizacji sanitarnej
instalacja ciepłej wody
instalacja zimnej wody
projektowana instalacja gazowa

OBIEKT/ ADRES	CENTRUM KULTURALNO –REKREACYJNE Jugowa dz nr 234 Cm. DOBROMIERZ		PROJ. BUD.
NAZWA RYS.	RZUT PRZYZIEMIĄ – instalacje wod-kan		1:100
PROJEKTOWAŁ	inż. Stefan Augustyn upr.nr kn178/72 w specjalności instalacje sanitarne		1S
WSZELKIE PRAWA ZASTĘŻENIE. Kopowanie i rozpowszechnianie bez zezwolenia projektanta jest PRAWIE ZABRONIONE.			