


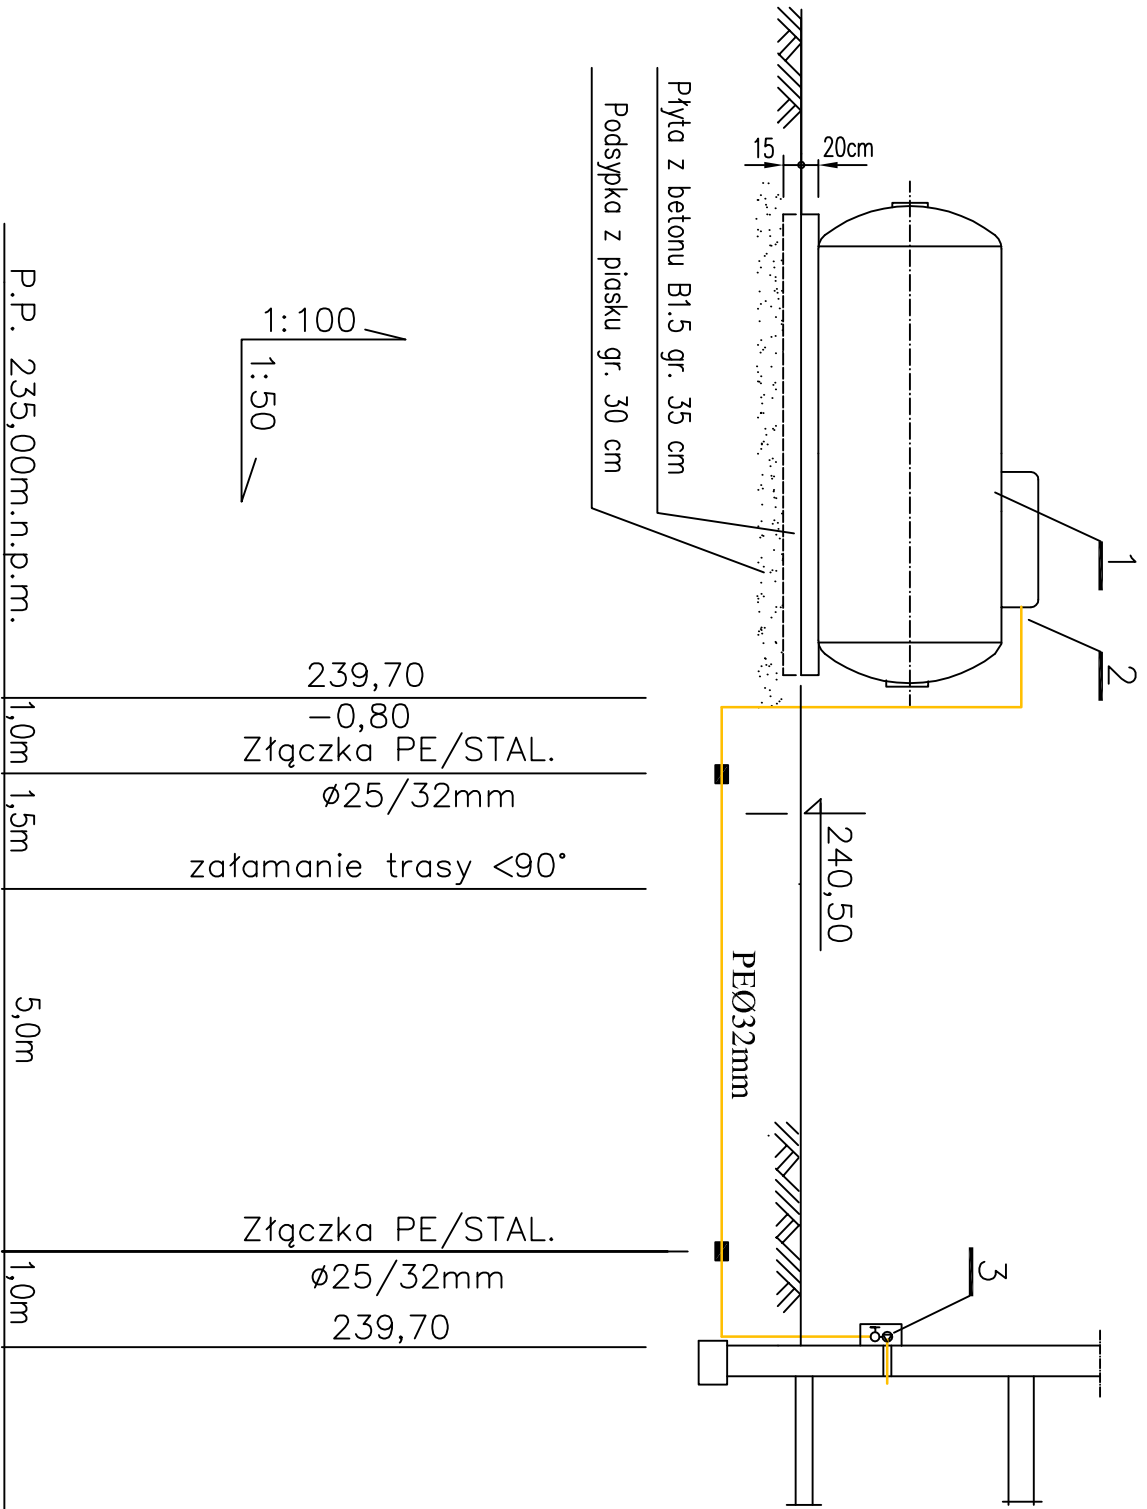

LEGENDA :

1. Zbiornik na gaz płynny propan o pojemności 2700l
2. Przyłącze gazu z rur stalowych ø20 i PEø32mm
3. Reduktor II stopnia i kurek główny

OBIEKT/ ADRES	CENTRUM KULTURALNO –REKREACYJNE Jugowa dz nr 234 Gm. DOBROMIERZ		PROJ. BUD. 06.2016r
NAZWA RYS.	PROFIL PRZYŁĄCZA GAZU		1:100/50
PROJEKTOWAŁ	inż. Stefan Augustyn upr.nr kn178/72 w specjności instalacje sanitarne		5S
WSZELKIE PRAWA ZASTRZEŻONE. Kopiowanie i rozpowszechnianie bez zezwolenia projektanta jest PRAWNIE ZABRONIONE.			