


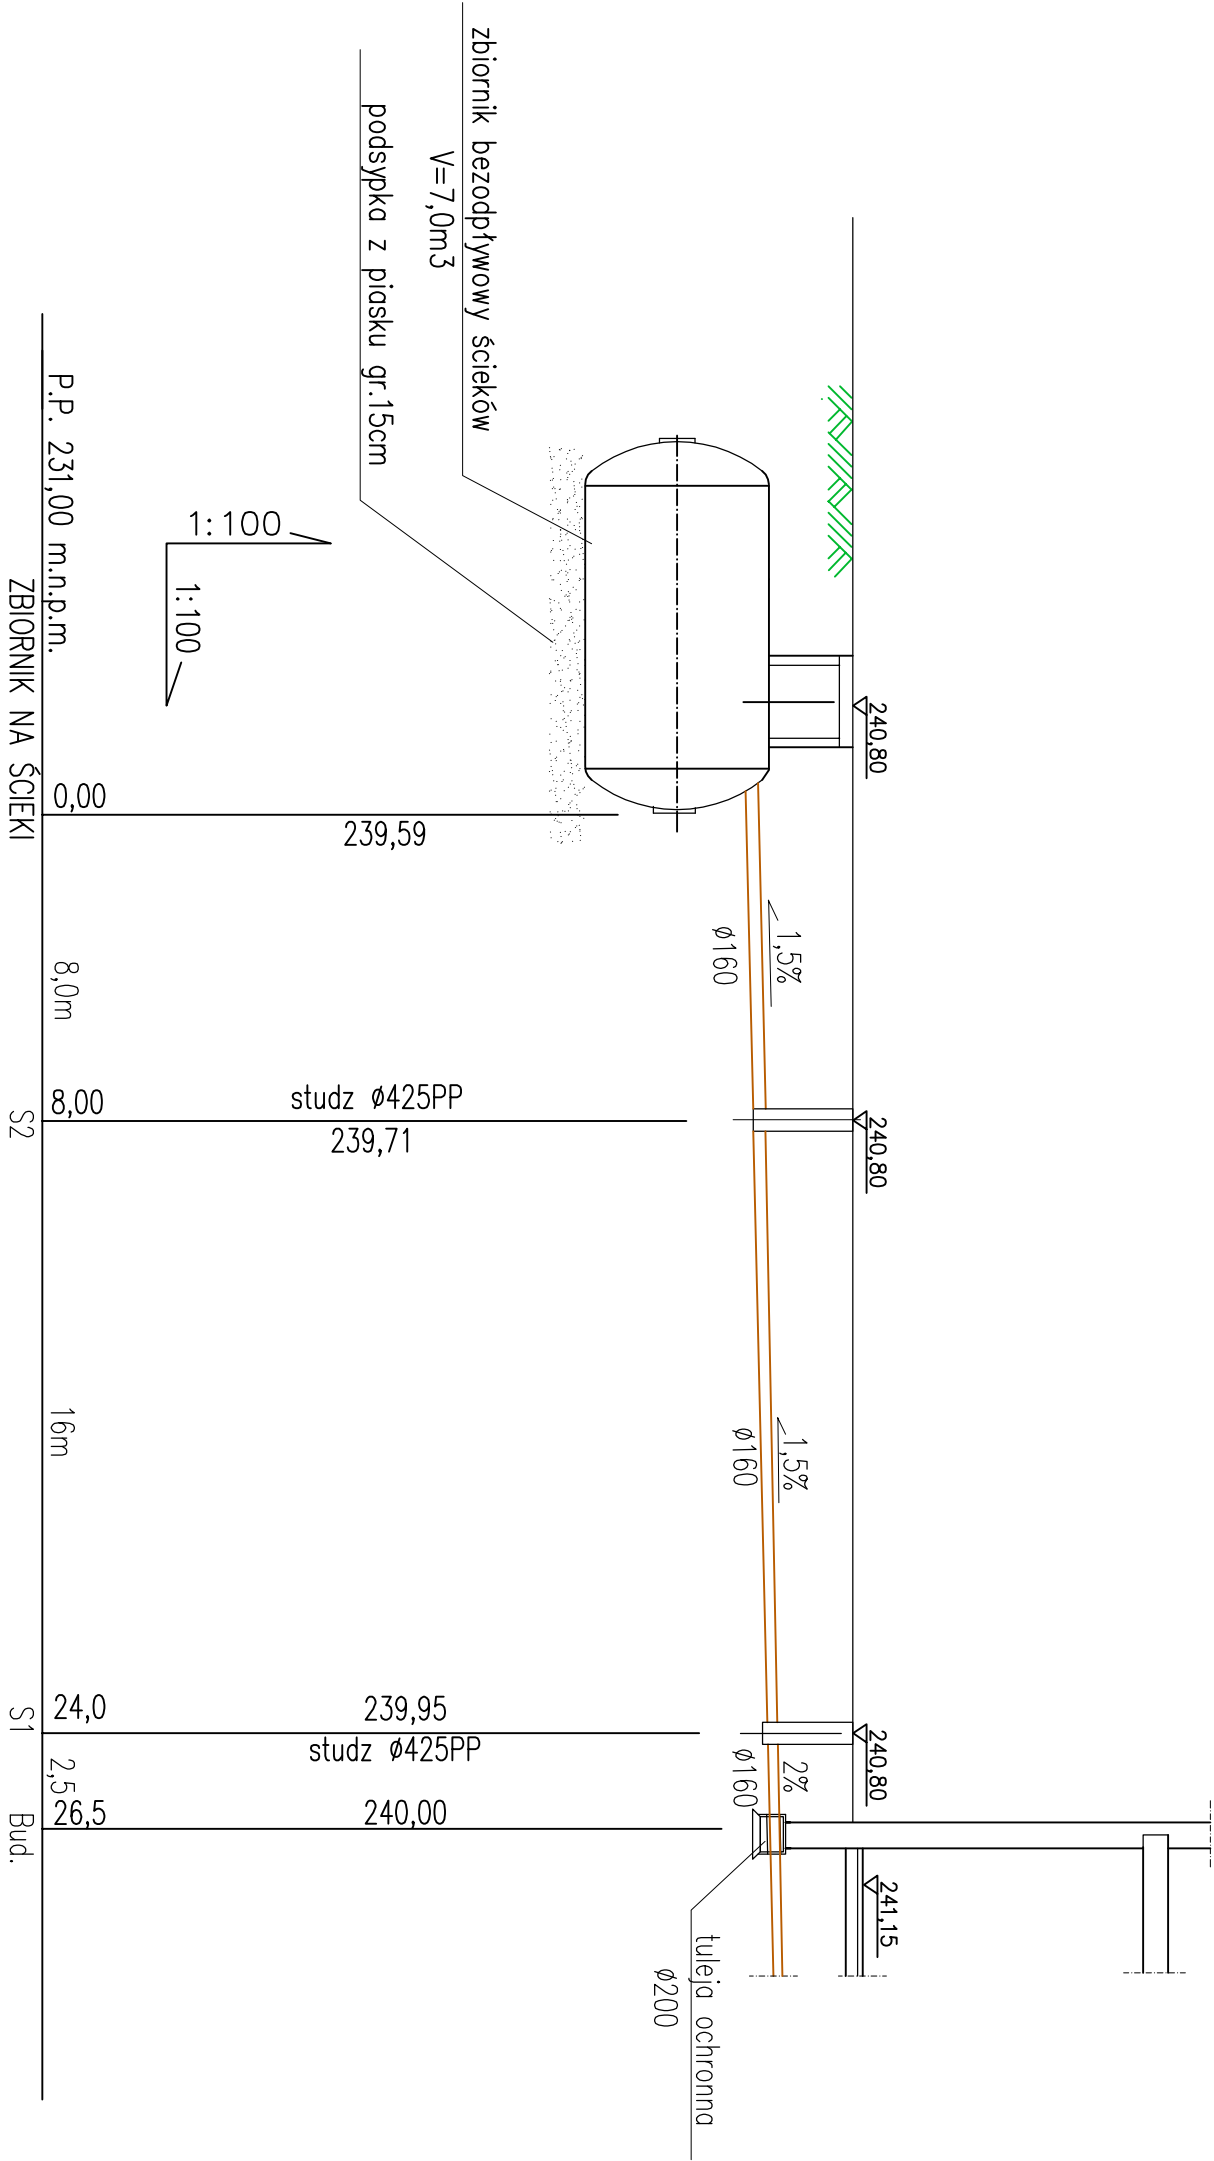

OBIEKT/ ADRES	CENTRUM KULTURALNO –REKREACYJNE Jugowa dz nr 234 Gm. DOBROMIERZ		PROJ. BUD. 06.2016r	
NAZWA RYS.	PROFIL PRZYŁĄCZA KAN.SANITARNEJ		1:100	
PROJEKTOWAŁ	inż. Stefan Augustyn upr.nr kn178/72 w specjdnosci instalacje sanitarne		4S	
WSZELKIE PRAWA ZASTRZEŻONE. Kopiowanie i rozpowszechnianie bez zezwolenia projektanta jest PRAWNIE ZABRONIONE.				