



MAPA DO CELÓW PROJEKTOWYCH

Oznaczenie kancelaryjne zgłoszenia pracy geodezyjnej		GKIV. 4020.1.443.2018	
Nazwa miejscowości		gm.: Dobromierz obr.: Jaskulin dz.: 81	
Jednostka ewidencyjna	identyfikator	021903_2	
	nazwa	Dobromierz – obszar miejski	
Obręb ewidencyjny	identyfikator	0007	
	nazwa	Jaskulin	
Arkusze mapy	462.322.021 Mapa powiększona ze skali 1:1000	Skala mapy	1: 500
Nazwa układu współrzędnych	prostokątnych płaskich	1965:4	
	układu wysokości	Kronsztadt 86	
Oznaczenie granic obszaru, który był przedmiotem aktualizacji		-----	
Informacje o służebnościach gruntowych mających wpływ na zagospodarowanie gruntów, zlokalizowanych w granicach projektowanej inwestycji		nie weryfikowano	
Data opracowania mapy		01-03-2018	
Granice na mapie zgodne z operatem ewidencji gruntów.			

GEOTEAM
P. Łabudzkiński, G. Zieliński i T. Zięba
Spółka Cywilna
ul. Towarowa 10, 58-100 Świdnica
NIP: 884 27 68 007 REGON: 365235200
tel. 880 690 430, 509 234 705, 607 734 771

GEODETA UPRAWNIONY
mgr inż. Grzegorz Zieliński
zaświadczenie kwalifikacyjne 22465
wydane przez GUGiK
tel. 509-234-705

imię i nazwisko geodety uprawnionego, który opracował mapę

nr uprawnień i podpis geodety

NIE WYKLUCZA SIĘ ISTNIENIA W TERENIE INNYCH NIE WYKAZANYCH NA NINIEJSZEJ MAPIE URZĄDZEŃ PODZIEMNYCH, KTÓRE NIE BYŁY ZGŁOSZONE DO INWENTARYZACJI LUB O KTÓRYCH BRAK INFORMACJI W INSTYTUCJACH

Poświadczam, że niniejszy dokument został opracowany w wyniku prac geodezyjnych i kartograficznych, których rezultaty zawiera operat techniczny wpisany do ewidencji materiałów państwowego zasobu geodezyjnego i kartograficznego

STAROSTA ŚWIDNICKI
Organ prowadzący państwowy zasób geodezyjny i kartograficzny


P.0219 2018 690-1
Identyfikator ewidencyjny materiału geodezyjnego i kartograficznego

2.7.03.2018
Data wpisania operatu technicznego do ewidencji materiałów zasobu

Inię, na podstawie podpisu osoby reprezentującej organ

ZA ZGODNOŚĆ Z ORYGINAŁEM MAPY DO CELÓW PROJEKTOWYCH

TADEUSZ FOREMNIAK

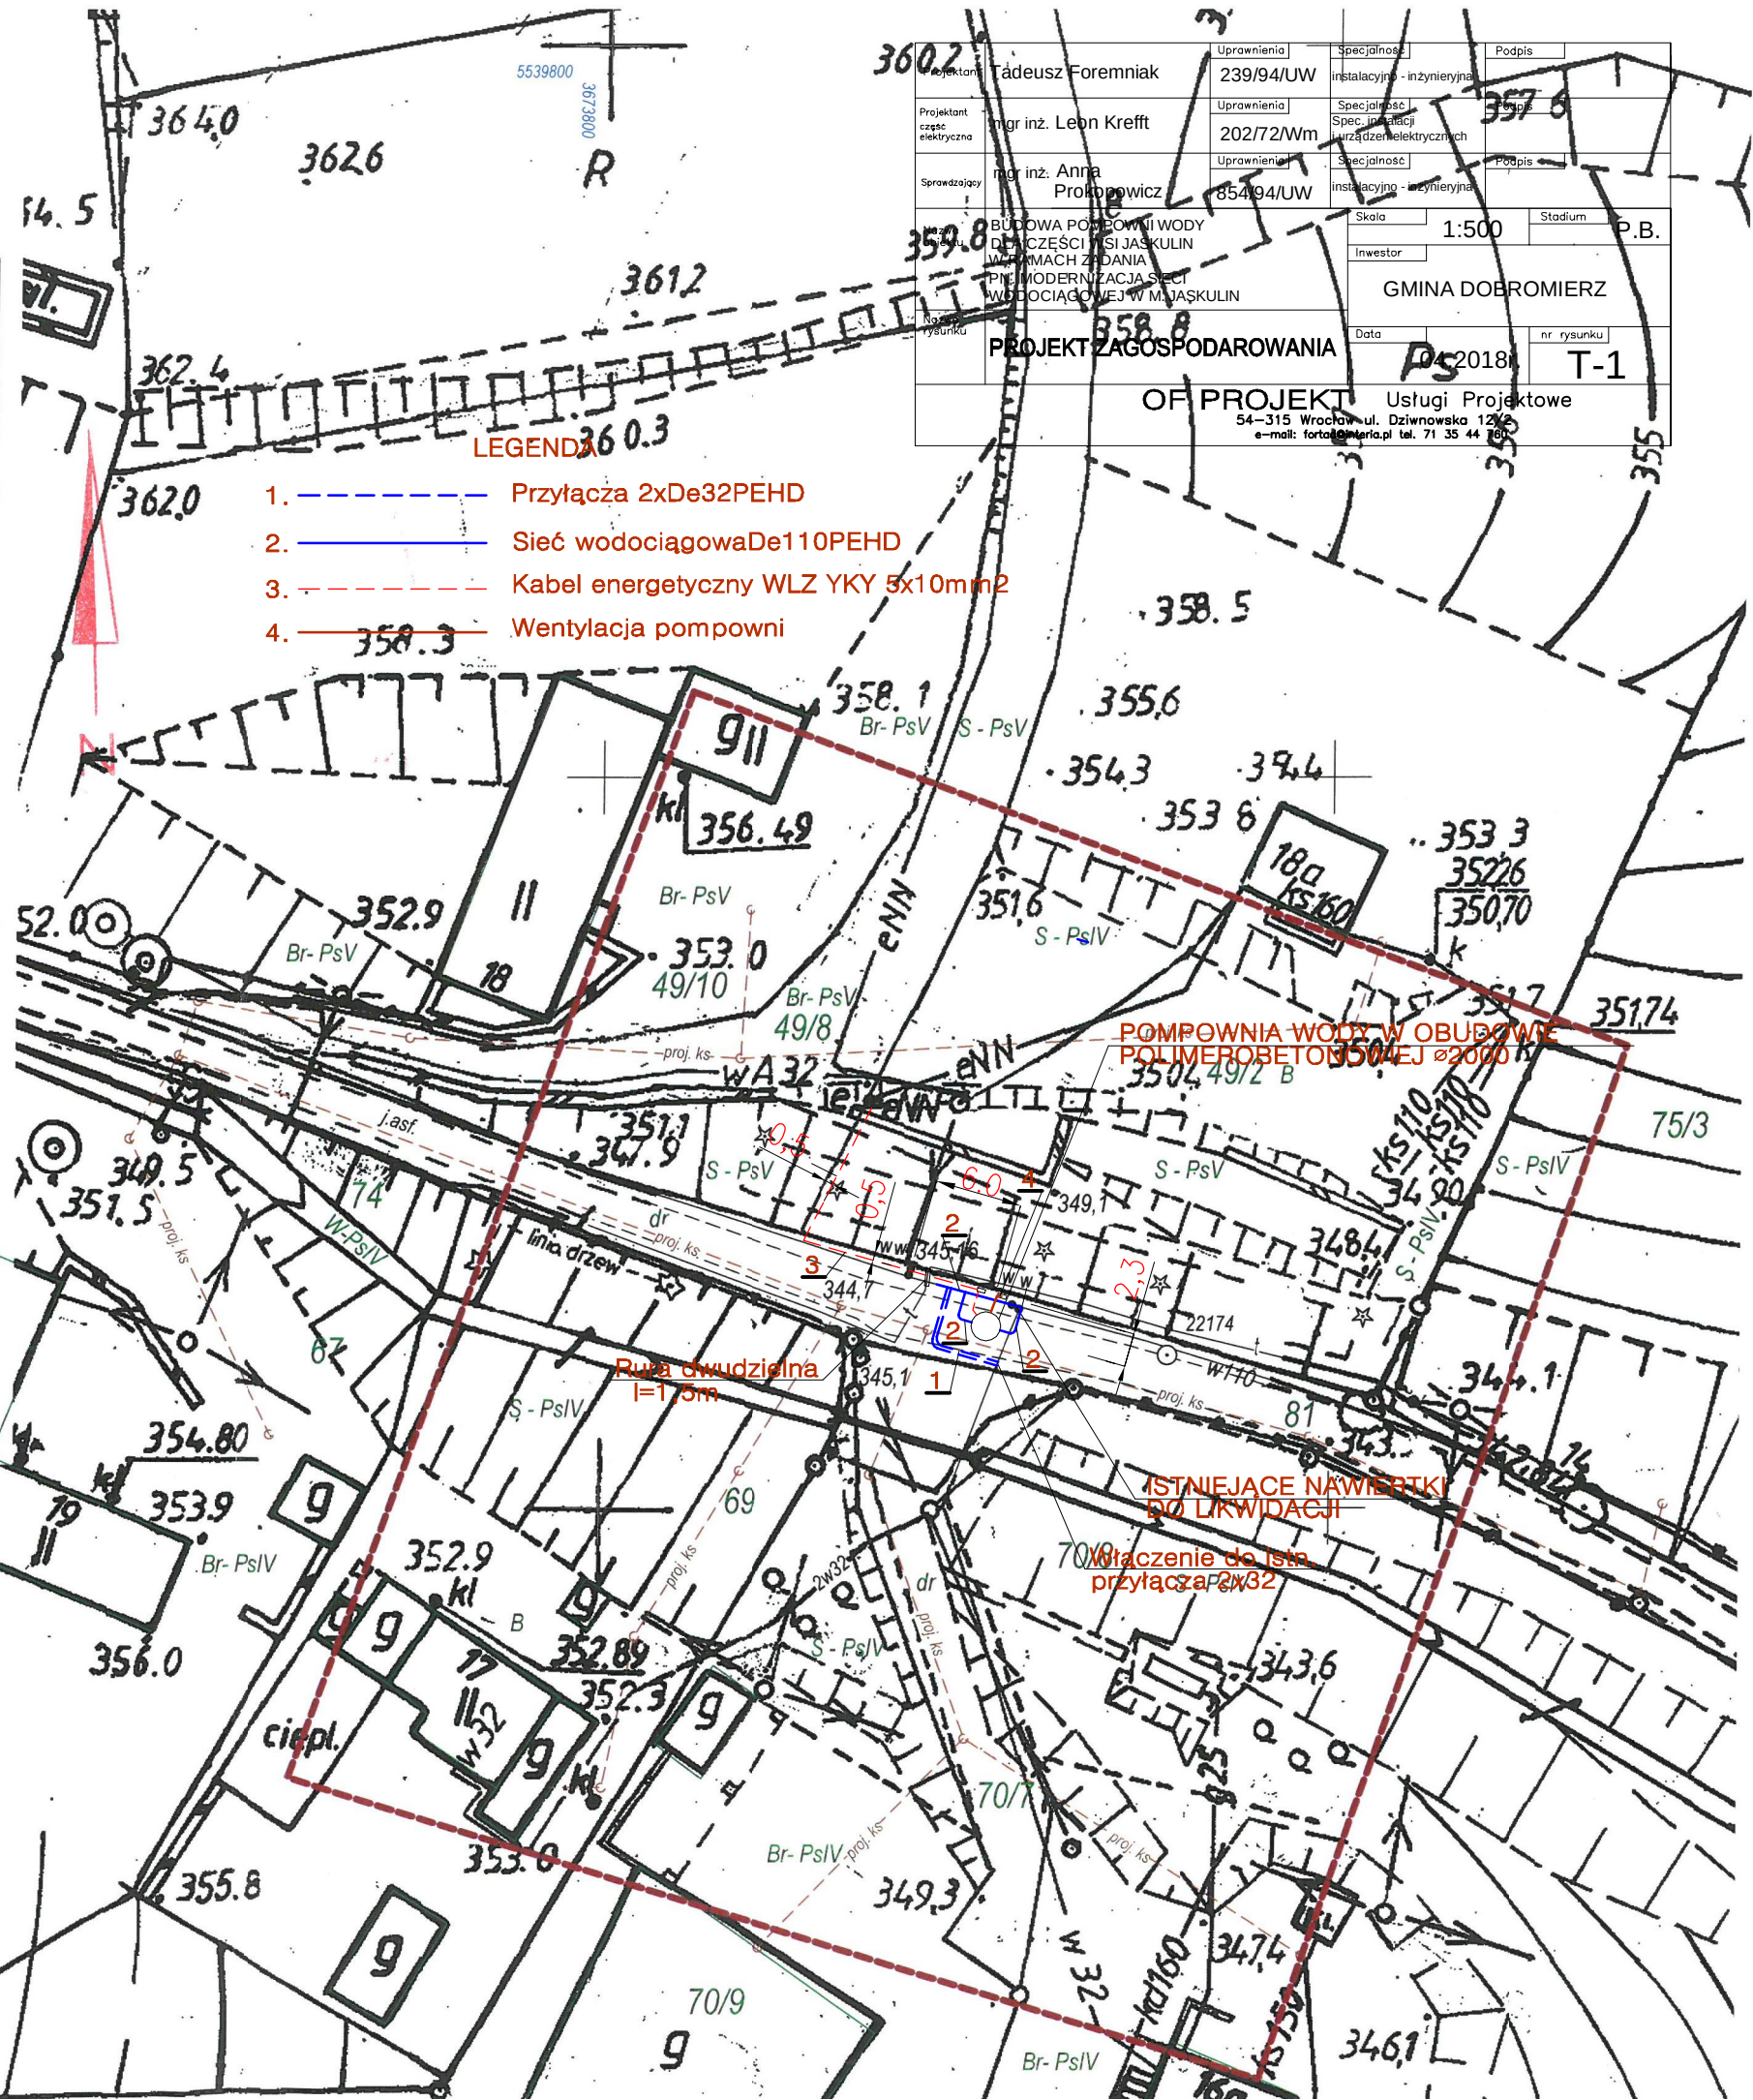

Projektant	mgr inż. Tadeusz Foremniak	Uprawnienia	239/94/UW	Specjalność	instalacyjno - inżynierska	Podpis	
Projektant część elektryczna	mgr inż. Leon Krefft	Uprawnienia	202/72/Wm	Specjalność	Spec. instalacji urządzeń elektrycznych	Podpis	
Sprawdzający	mgr inż. Anna Prokopowicz	Uprawnienia	854/94/UW	Specjalność	instalacyjno - inżynierska	Podpis	
Nazwa rysunku	PROJEKT ZAGOSPODAROWANIA			Skala	1:500	Stadium	P.B.
OF PROJEKT				Investor	GMINA DOBROMIERZ		
				Data	05.2018	nr rysunku	T-1
				Usługi Projektowe 54-315 Wrocław ul. Dziwnowska 12/3 e-mail: tortola@wpia.pl tel. 71 35 44 860			