

57.9
5539800
366.3
9
Zgodność projektu z wymaganiami
ochrony przeciwpożarowej
stwierdzam
bez uwag

MAPA DO CELÓW PROJEKTOWYCH			
Oznaczenie kancelaryjne zgłoszenia pracy geodezyjnej		GKIV. 4020.1.443.2018	
Nazwa miejscowości		gm.: Dobromierz obr.: Jaskulin dz.: 81	
Jednostka ewidencyjna	identyfikator	021903_2	
	nazwa	Dobromierz – obszar miejski	
Obręb ewidencyjny	identyfikator	0007	
	nazwa	Jaskulin	
Arkusze mapy	462.322.021 Mapa powiększona ze skali 1:1000	Skala mapy	1: 500
Nazwa układu współrzędnych	prostokątnych płaskich	1965:4	
	układu wysokości	Kronsztadt 86	
Oznaczenie granic obszaru, który był przedmiotem aktualizacji		_____	
Informacje o służebnościach gruntowych mających wpływ na zagospodarowanie gruntów, zlokalizowanych w granicach projektowanej inwestycji		nie weryfikowano	
Data opracowania mapy		01-03-2018	
Granice na mapie zgodne z operatem ewidencji gruntów.			
GEOTEAM P. Łabudzkiński, G. Zieliński i Ł. Zięba Spółka Cywilna ul. Towarowa 10, 58-100 Świdnica NIP: 884 27 68 007 REGON: 365235200 tel. 880 690 430, 509 234 705, 607 734 771			
imię i nazwisko geodety uprawnionego, który opracował mapę		nr uprawnień i podpis geodety	
NIE WYKLUCZA SIĘ ISTNIENIA W TERENIE INNYCH NIE WYKAZANYCH NA NINIEJSZEJ MAPIE URZĄDZEŃ PODZIEMNYCH, KTÓRE NIE BYŁY ZGŁOSZONE DO INWENTARYZACJI LUB O KTÓRYCH BRAK INFORMACJI W INSTYTUCJACH			


Poświadczam, że niniejszy dokument został opracowany w wyniku prac geodezyjnych i kartograficznych, których rezultaty zawiera operat techniczny wpisany do ewidencji materiałów państwowego zasobu geodezyjnego i kartograficznego

STAROSTA ŚWIDNICKI
Organ prowadzący państwowy zasób geodezyjny i kartograficzny

P.0219 2018.690-1
2.7.03.2018

ZA ZGODNOŚĆ Z ORYGINAŁEM MAPY DO CELÓW PROJEKTOWYCH

TADEUSZ FOREMNIAK

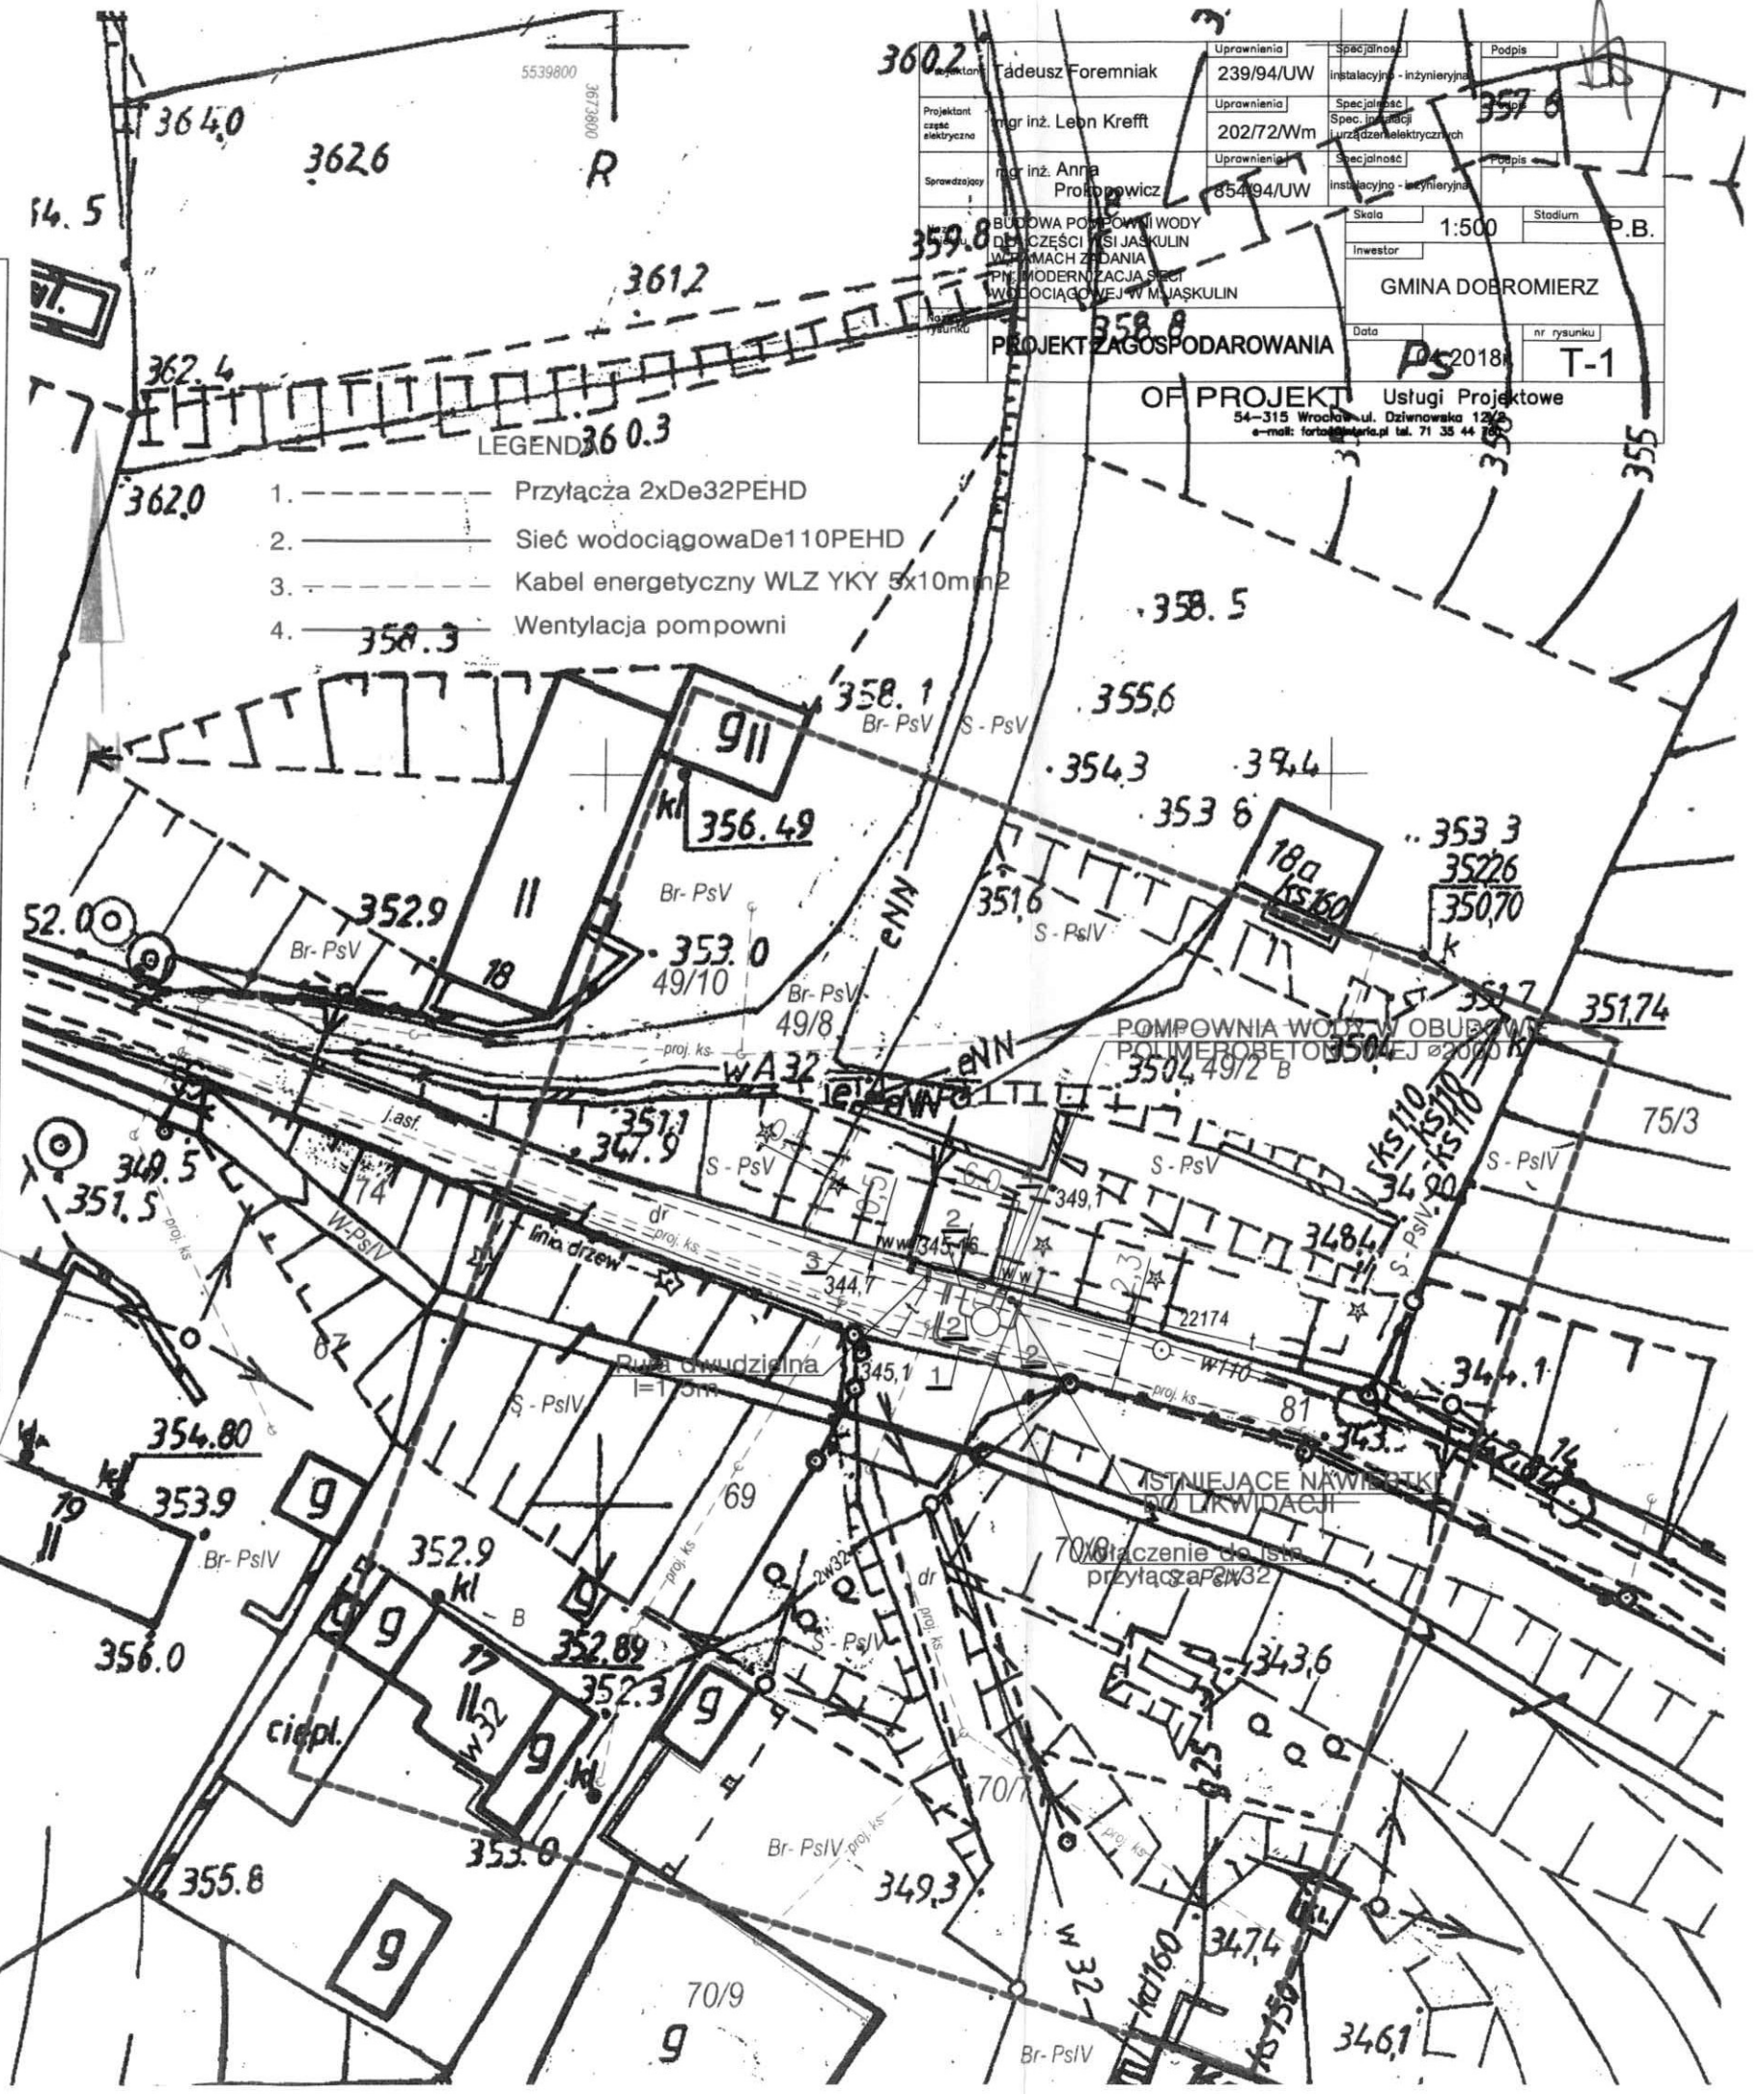

Projektant	mgr inż. Lebn Krefft	Uprawnienia	239/94/UW	Specjalność	Instalacyjno - inżynierska	Podpis	
Projektant	mgr inż. Anna Prokopowicz	Uprawnienia	202/72/Wm	Specjalność	Spec. instalacji urządzeń elektrycznych	Podpis	
Sprawdzający	mgr inż. Anna Prokopowicz	Uprawnienia	854/94/UW	Specjalność	Instalacyjno - inżynierska	Podpis	
BUDOWA POMPOWNI WODY DLA CZĘŚCI KSI JASKULIN W RAMACH ZADANIA PIŁA MODERNIZACJA SPECJALNOŚCI WODOCIAGOWEJ W MIAJASKULIN				Skala 1:500 Stadium P.B.			
INWESTOR				GMINA DOBROMIERZ			
Data				Ps 2018			
nr rysunku				T-1			
OF PROJEKT Usługi Projektowe 54-315 Wrocław ul. Dziwnowska 12/2 e-mail: fortal@fortal.pl tel. 71 35 44 100							