

Wałbrzych, 22.03.2018 r.

W/Arch.5183.99.2018.MK

OF PROJEKT
ul. Dziwnowska 12/2
54-315 Wrocław

dot. budowy przepompowni wody w Jaskulinie, gm. Dobromierz
pismo – 18/OF/17

W odpowiedzi na wniosek z dnia 09.03.2018 r. (data wpływu 13.03.2018 r.), w sprawie wydania opinii do budowy przepompowni wody dla części wsi Jaskulin w ramach zadania „Modernizacja sieci wodociągowej w miejscowości Jaskulin, gm. Dobromierz” informuje, że zamierzenie nie koliduje z rozpoznanymi stanowiskami archeologicznymi oraz innymi obiektami i obszarami podlegającymi ochronie konserwatorskiej. Wobec powyższego tut. urząd opiniuje pozytywnie planowane zamierzenie nie wnosząc do niego uwag w zakresie przedstawionym w załączniku graficznym.

Ponadto informuje, iż kto, w trakcie prowadzenia robót budowlanych lub ziemnych, odkrył przedmiot, co do którego istnieje przypuszczenie, iż jest on zabytkiem, jest obowiązany niezwłocznie zawiadomić o tym właściwego wojewódzkiego konserwatora zabytków, a jeśli nie jest to możliwe, właściwego wójta, burmistrza, prezydenta miasta, (art. 32 ustawy o ochronie zabytków i opiece nad zabytkami).

Z up. Dolnośląskiego
Wojewódzkiego Konserwatora Zabytków
we Wrocławiu

mgr Anna Nowakowska-Ciuchera
Kierownik Delegatury w Wałbrzychu



Otrzymują:

- ① adresat 217910-19601-1-R
2. a/a kat. B

MAPA DO CELÓW PROJEKTOWYCH			
Oznaczenie kancelaryjne zgłoszenia pracy geodezyjnej		GKIV. 4020.1.443.2018	
Nazwa miejscowości		gm.: Dobromierz obr.: Jaskulin dz.: 81	
Jednostka ewidencyjna	identyfikator	021903_2	
	nazwa	Dobromierz – obszar miejski	
Obręb ewidencyjny	identyfikator	0007	
	nazwa	Jaskulin	
Arkusze mapy	462.322.021 Mapa powiększona ze skali 1:1000	Skala mapy	1: 500
Nazwa układu współrzędnych	prostokątnych płaskich	1965:4	
	układu wysokości	Kronsztadt 86	
Oznaczenie granic obszaru, który był przedmiotem aktualizacji		-----	
Informacje o służebnościach gruntowych mających wpływ na zagospodarowanie gruntów, zlokalizowanych w granicach projektowanej inwestycji		nie weryfikowano	
Data opracowania mapy		01-03-2018	
Granice na mapie zgodne z operatem ewidencji gruntów.			
imię i nazwisko geodety uprawnionego, który opracował mapę		nr uprawnień i podpis geodety	
NIE WYKLUCZA SIĘ ISTNIENIA W TERENIE INNYCH NIE WYKAZANYCH NA NINIEJSZEJ MAPIE URZĄDZEŃ PODZIEMNYCH , KTÓRE NIE BYŁY ZGŁOSZONE DO INWENTARYZACJI LUB O KTÓRYCH BRAK INFORMACJI W INSTYTUCJACH 5539700			

WOJEWÓDZKI URZĄD
OCHRONY ZABYTKÓW
we Wrocławiu
DELEGATURA W WAŁBRZYCHU
58-300 Wałbrzych, ul. Zamkowa 3
tel. 74 842-64-18, fax 74 842-66-60

Załącznik do pisma:
znak: W/Arch. 1483 PP. 2018. MK
z dnia 22.03.2018

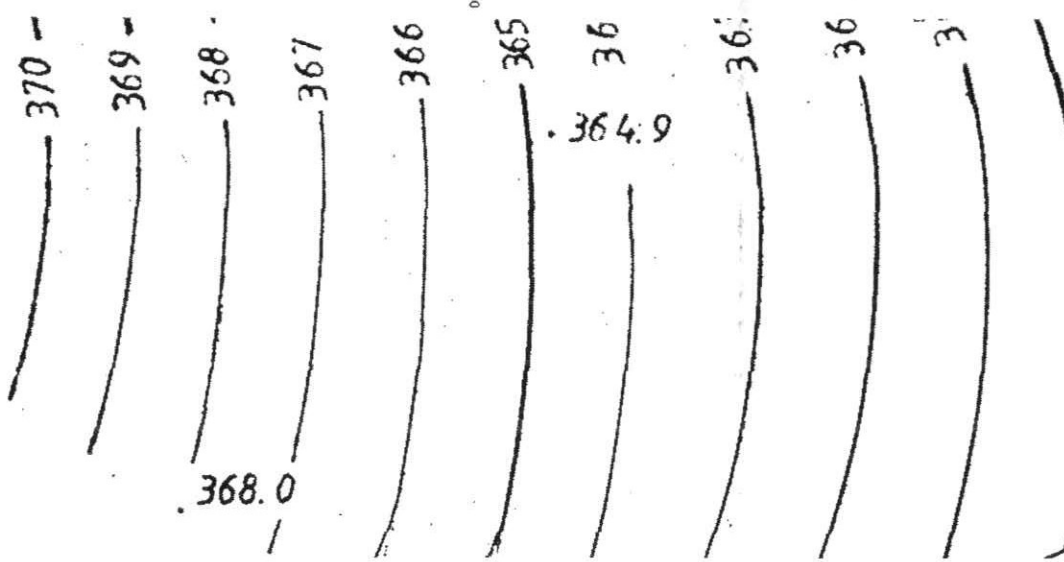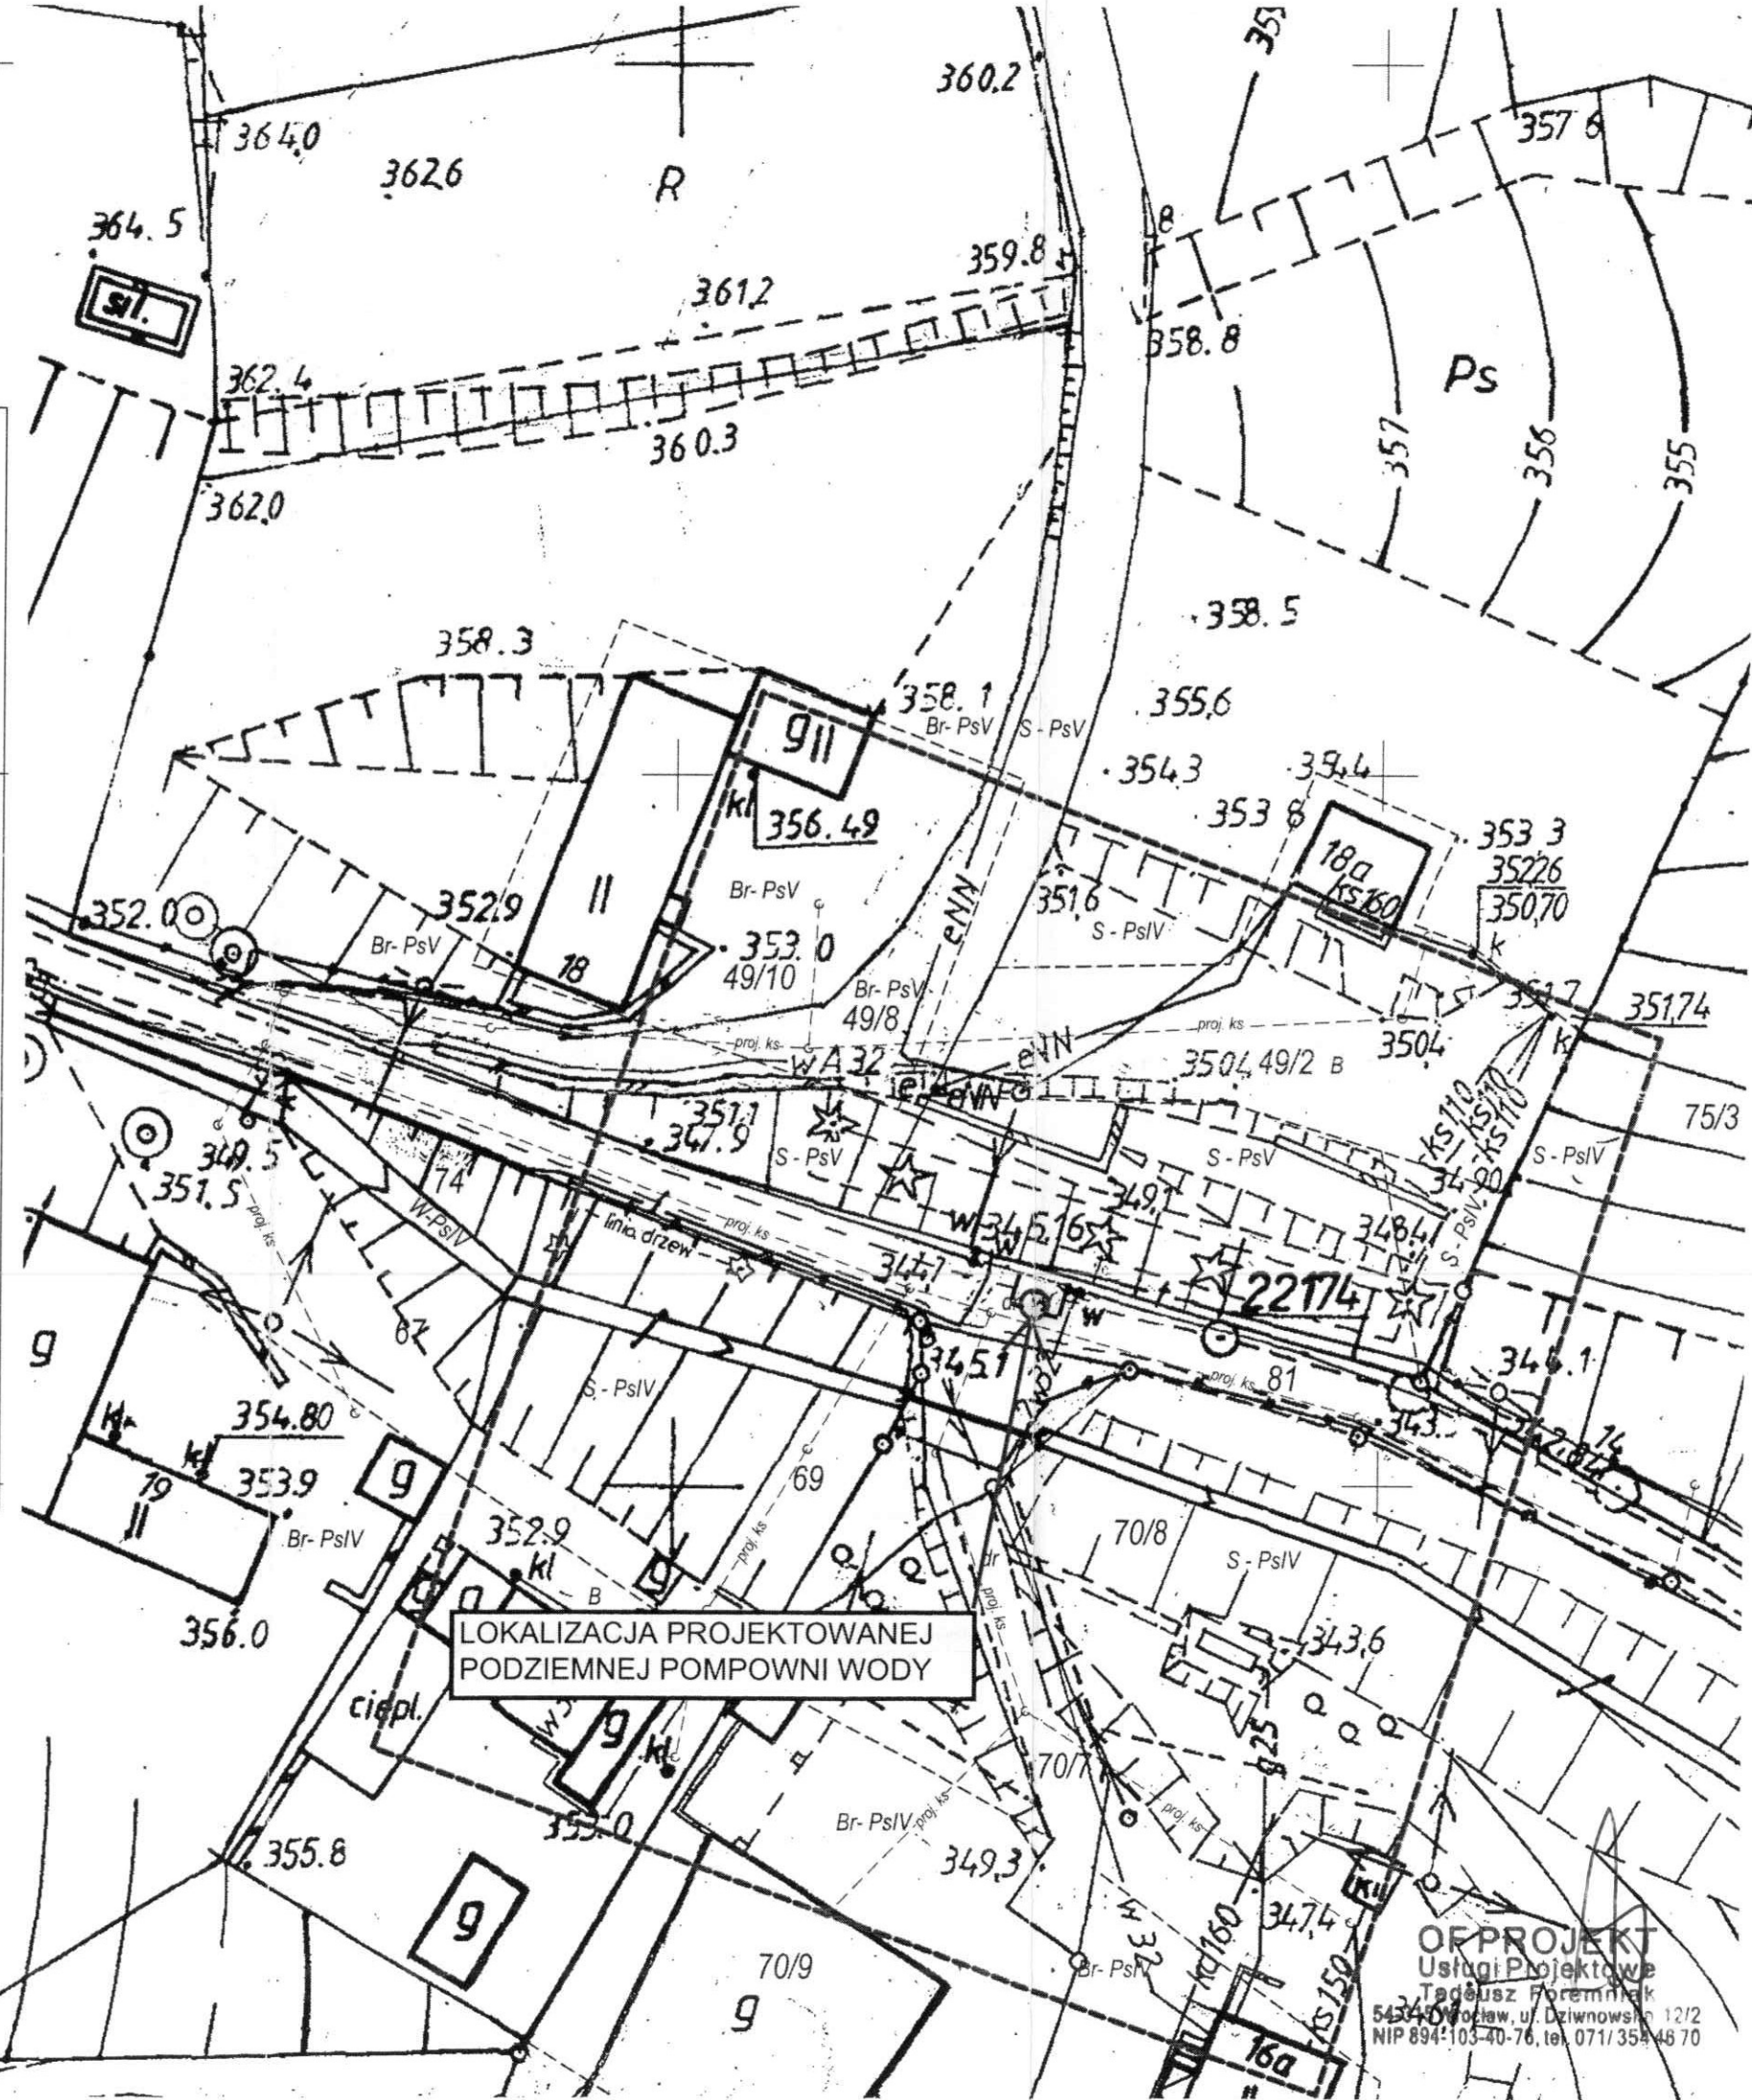

OFPROJEKT
Usługi Projektowe
Tadeusz Poremnik
54-400 Wałbrzych, ul. Dziwnowska 12/2
NIP 894-103-40-76, tel. 071/354 46 70