
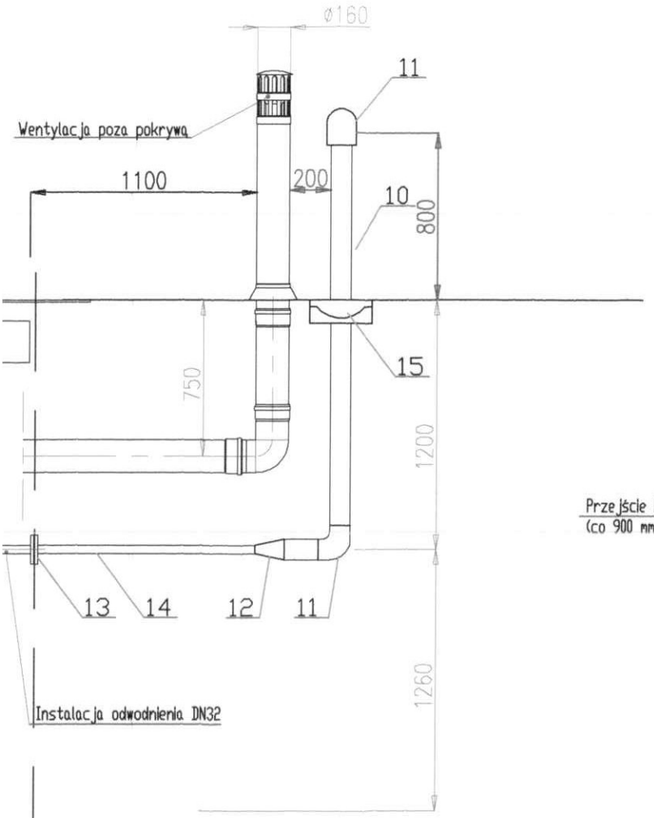


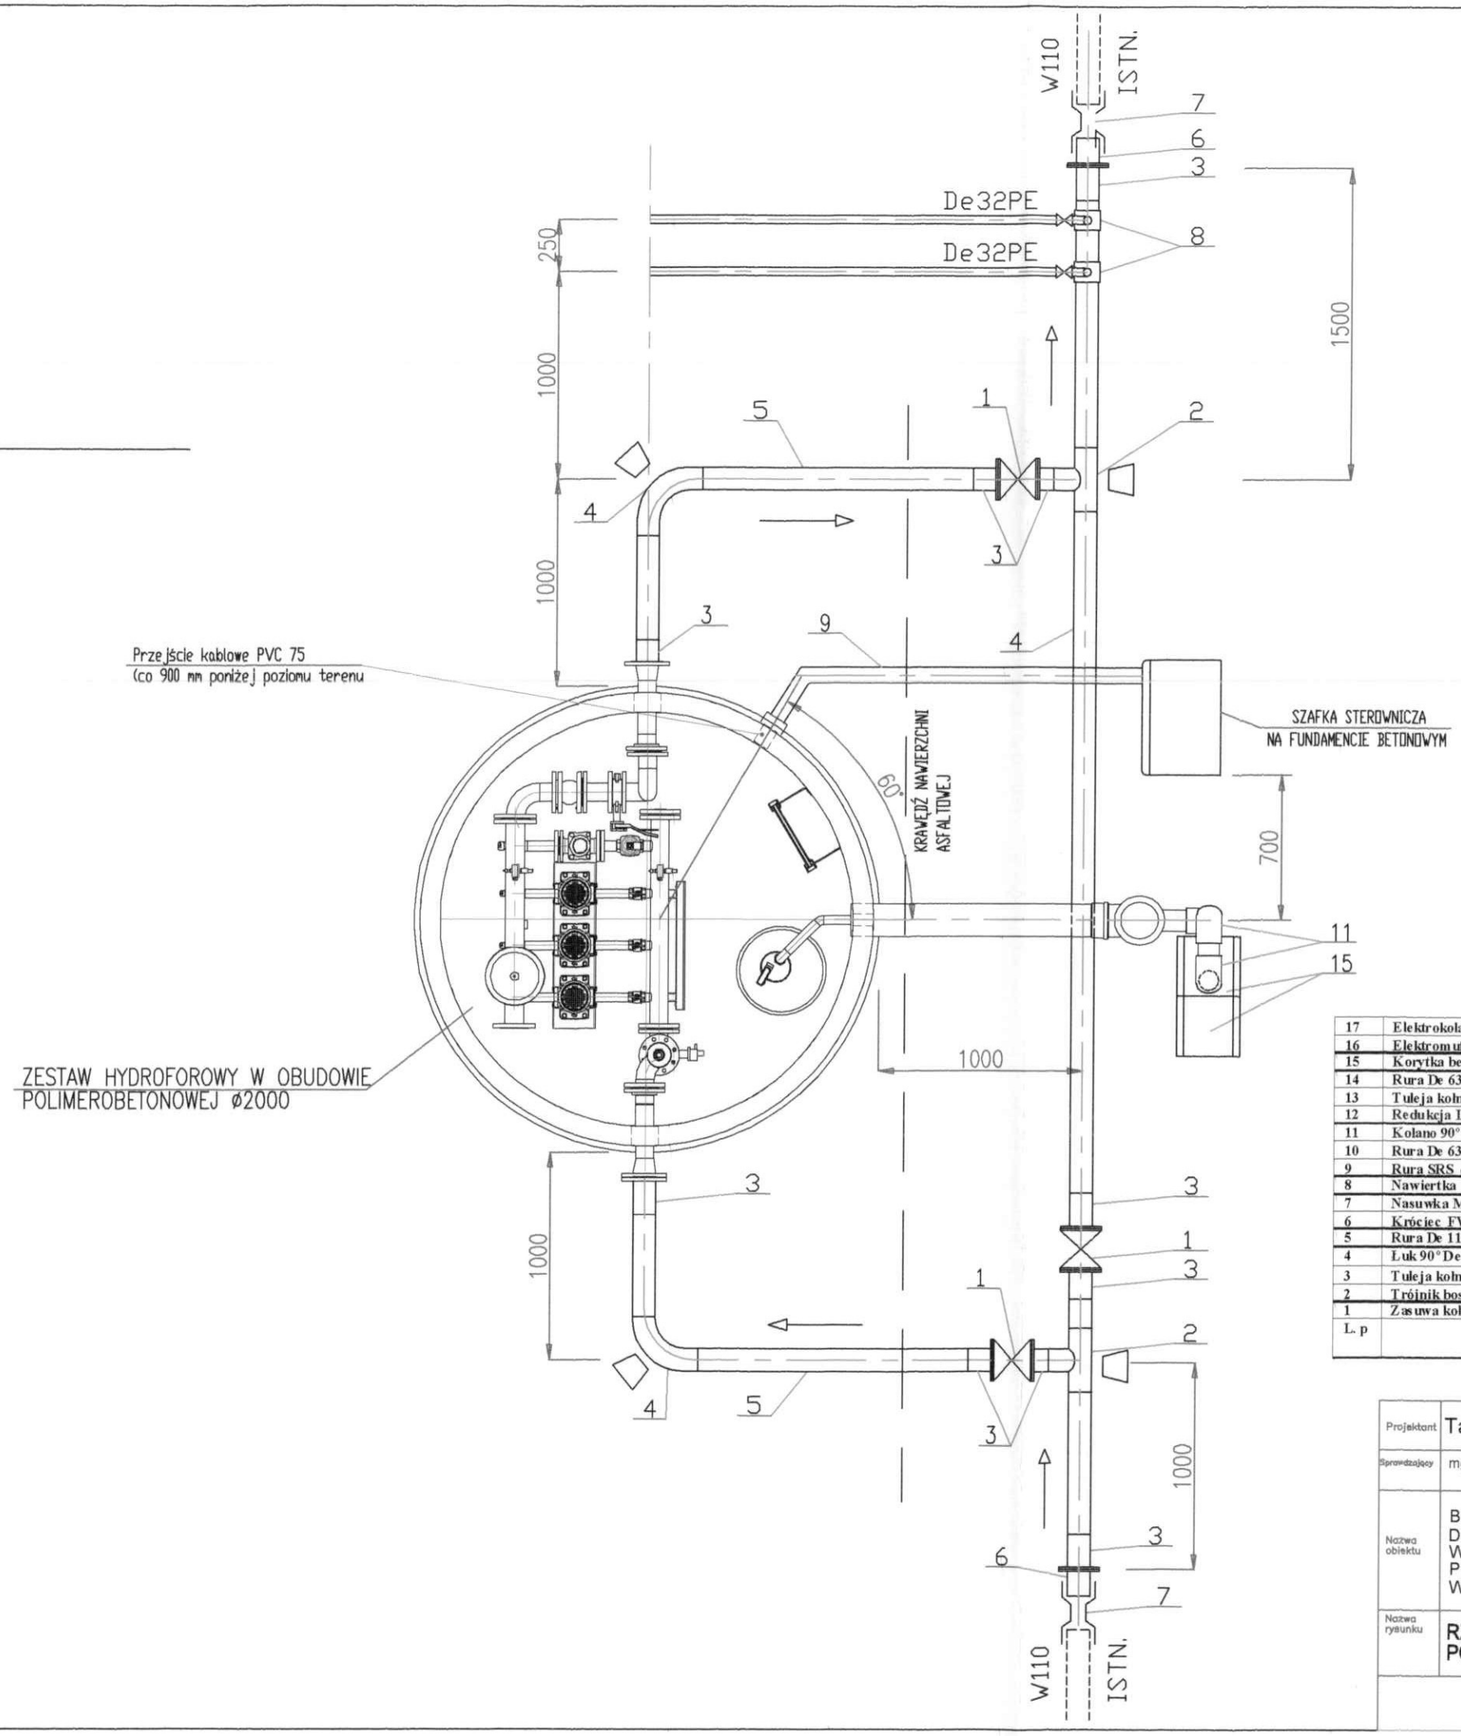

KRAWĘDŹ NAWIERZCHNI ASFALTOWEJ

Załącznik do uzgodnienia
z dnia 26.04.2018 r.
Znak: ZNS.63.15.2018.US

Państwowy
Powiatowy Inspektor Sanitarny
w Świdnicy
Monika Bieżyńska
(Podpis i pieczątka PPiS)

17	Elektrokolano 90° PE/Stal nierdzewna z gwint. zewnętrz i zaciskami montaż. De32/ G1"	2	
16	Elektromufa PE/Stal nierdzewna z gwint. zewnętrz i zaciskami montaż. De 32/ G $1^1/_4$"	2	
15	Korytka betonowe 35x25x8	2	
14	Rura De 63 PE PN 10	-	1,5
13	Tuleja kołnierzowa PE De/dn 40/32 z kołnierz. luźnym De /dn 40/32 stal PN10	1	
12	Redukcja LS d/d, 63/32 PE PN10	1	
11	Kolano 90° De 63 PE PN 10	3	
10	Rura De 63 PE PN 10	-	2,0
9	Rura SRS ø 75 PEHD	-	2,0
8	Nawiertka dla rur De 110/ G $1^1/_4$ "	-	
7	Nasuwka MM-W ø 110 PVC PN 10	2	
6	Króciec FW dn 100 PN10 żel. sferoidalne	2	
5	Rura De 110 PE PN 10	-	11,0
4	Łuk 90° De 110 PE PN 10	2	
3	Tuleja kołnierzowa PE De/dn 110/100 z kołnierz. luźnym De /dn 110/100 stal PN10	10	
2	Trójnik bosy równoprzelotowy De 110/110 PE PN 10	2	
1	Zasuwa kołnierzowa dn 100 PN 10 żeł. sferoidalne epoksyd. ze skrzynką i obudową	3	
L. p	WYSZCZEGÓLNIENIE	szt	mb
		ILOŚĆ	

Projektant	Tadeusz Foremniak	Uprawnienia 239/94/UW	Specjalność instalacyjno - inżynieryjna	Podpis
Sprawdzający	mgr inż. Anna Prokopowicz	Uprawnienia 854/94/UW	Specjalność instalacyjno - inżynieryjna	Podpis
Nazwa obiektu	BUDOWA POMPOWNI WODY DLA CZĘŚCI WSI JASKULIN W RAMACH ZADANIA PN. MODERNIZACJA SIECI WODOCIĄGOWEJ W M. JASKULIN		Skala 1:500	Stadium P.B.
			Inwestor GMINA DOBROMIERZ	
Nazwa rysunku	RZUT I PRZEKROJE POMPOWNI		Data 04.2018r.	nr rysunku T-2

OF PROJEKT Usługi Projektowe
54-315 Wrocław ul. Dziwnowska 12/2
e-mail: fortad@interia.pl tel. 71 35 44 760