

LEGENDA

- 1 POWŁOKA PCV - KOLOR ZIELONY
2 POWŁOKA PCV - KOLOR BIAŁY

Powłoka PCV dwuwarstwowa pneumatyczna

BESTPROJEKT
USŁUGI PROJEKTOWE I WYKONAWCZE
MGR INŻ. ADAM KOTARSKI
ul. Łużycka 4, 72-006 Mierzyn
NIP: 858 172 97 86
REGON: 367226180
ul. Mickiewicza 7, 70-383 Szczecin
tel. +48 502 897 355
biuro@bprojekt.pl

DANE PROJEKTU TYPOWEGO:

TEMAT:

ZADASZENIE KORTU TENISOWEGO

NAZWA RYSUNKU:

ELEWACJE SZCZYTOWE

BRANŻA:	ARCHITEKTURA	STADIUM:	PB	DATA:	01.05.2018
PROJEKTOWAŁ:	mgr inż. arch. Iga Gontarz 11/ZPOIA/OKK/2013	PODPIS:		NR RYSUNKU:	A5
SPRAWDZIŁ:	mgr inż. arch. Monika Dadoń-Grabicka 7/ZPOIA/OKK/2012	PODPIS:		SKALA:	1:100

DANE PROJEKTU DO ADAPTACJI:

NAZWA INWESTYCJI:

Budowa hali sportowo-rekreacyjnej przy Szkole Podstawowej im.
Janusza Korczaka w Gniewkowie.

ADRES INWESTYCJI:

58-173 Rozłotka Gniewków 3

DZIAŁKA NR EWID. GRUNTU I OBRĘB:

dz. nr 81, obręb 0006 Gniewków


ADOPTOWAŁ:

mgr. inż. arch. Agnieszka Kwosiński
UAN.V-7342/6/3/80/92

SPRAWDZIŁ:

mgr. inż. arch. Janusz Kowalczyk
57/Mw/72

PÓŁDNIOWA
ELEWACJA SZCZYTOWA
skala 1:100

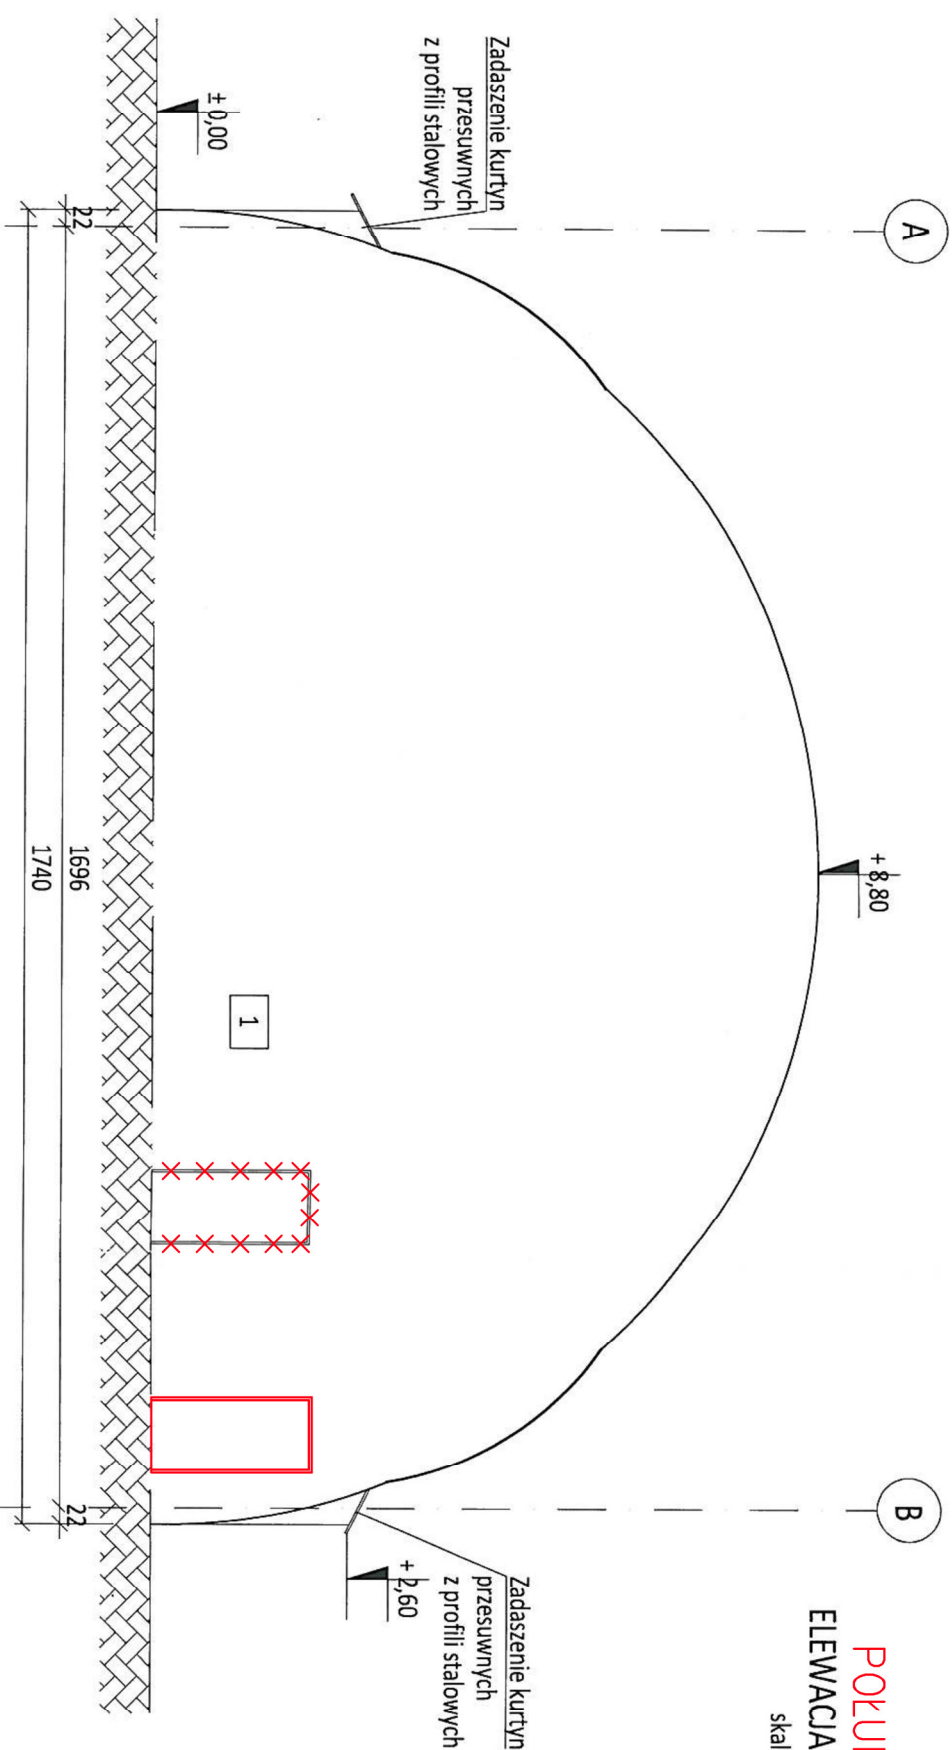

PÓŁNOCNA
ELEWACJA SZCZYTOWA
skala 1:100

