


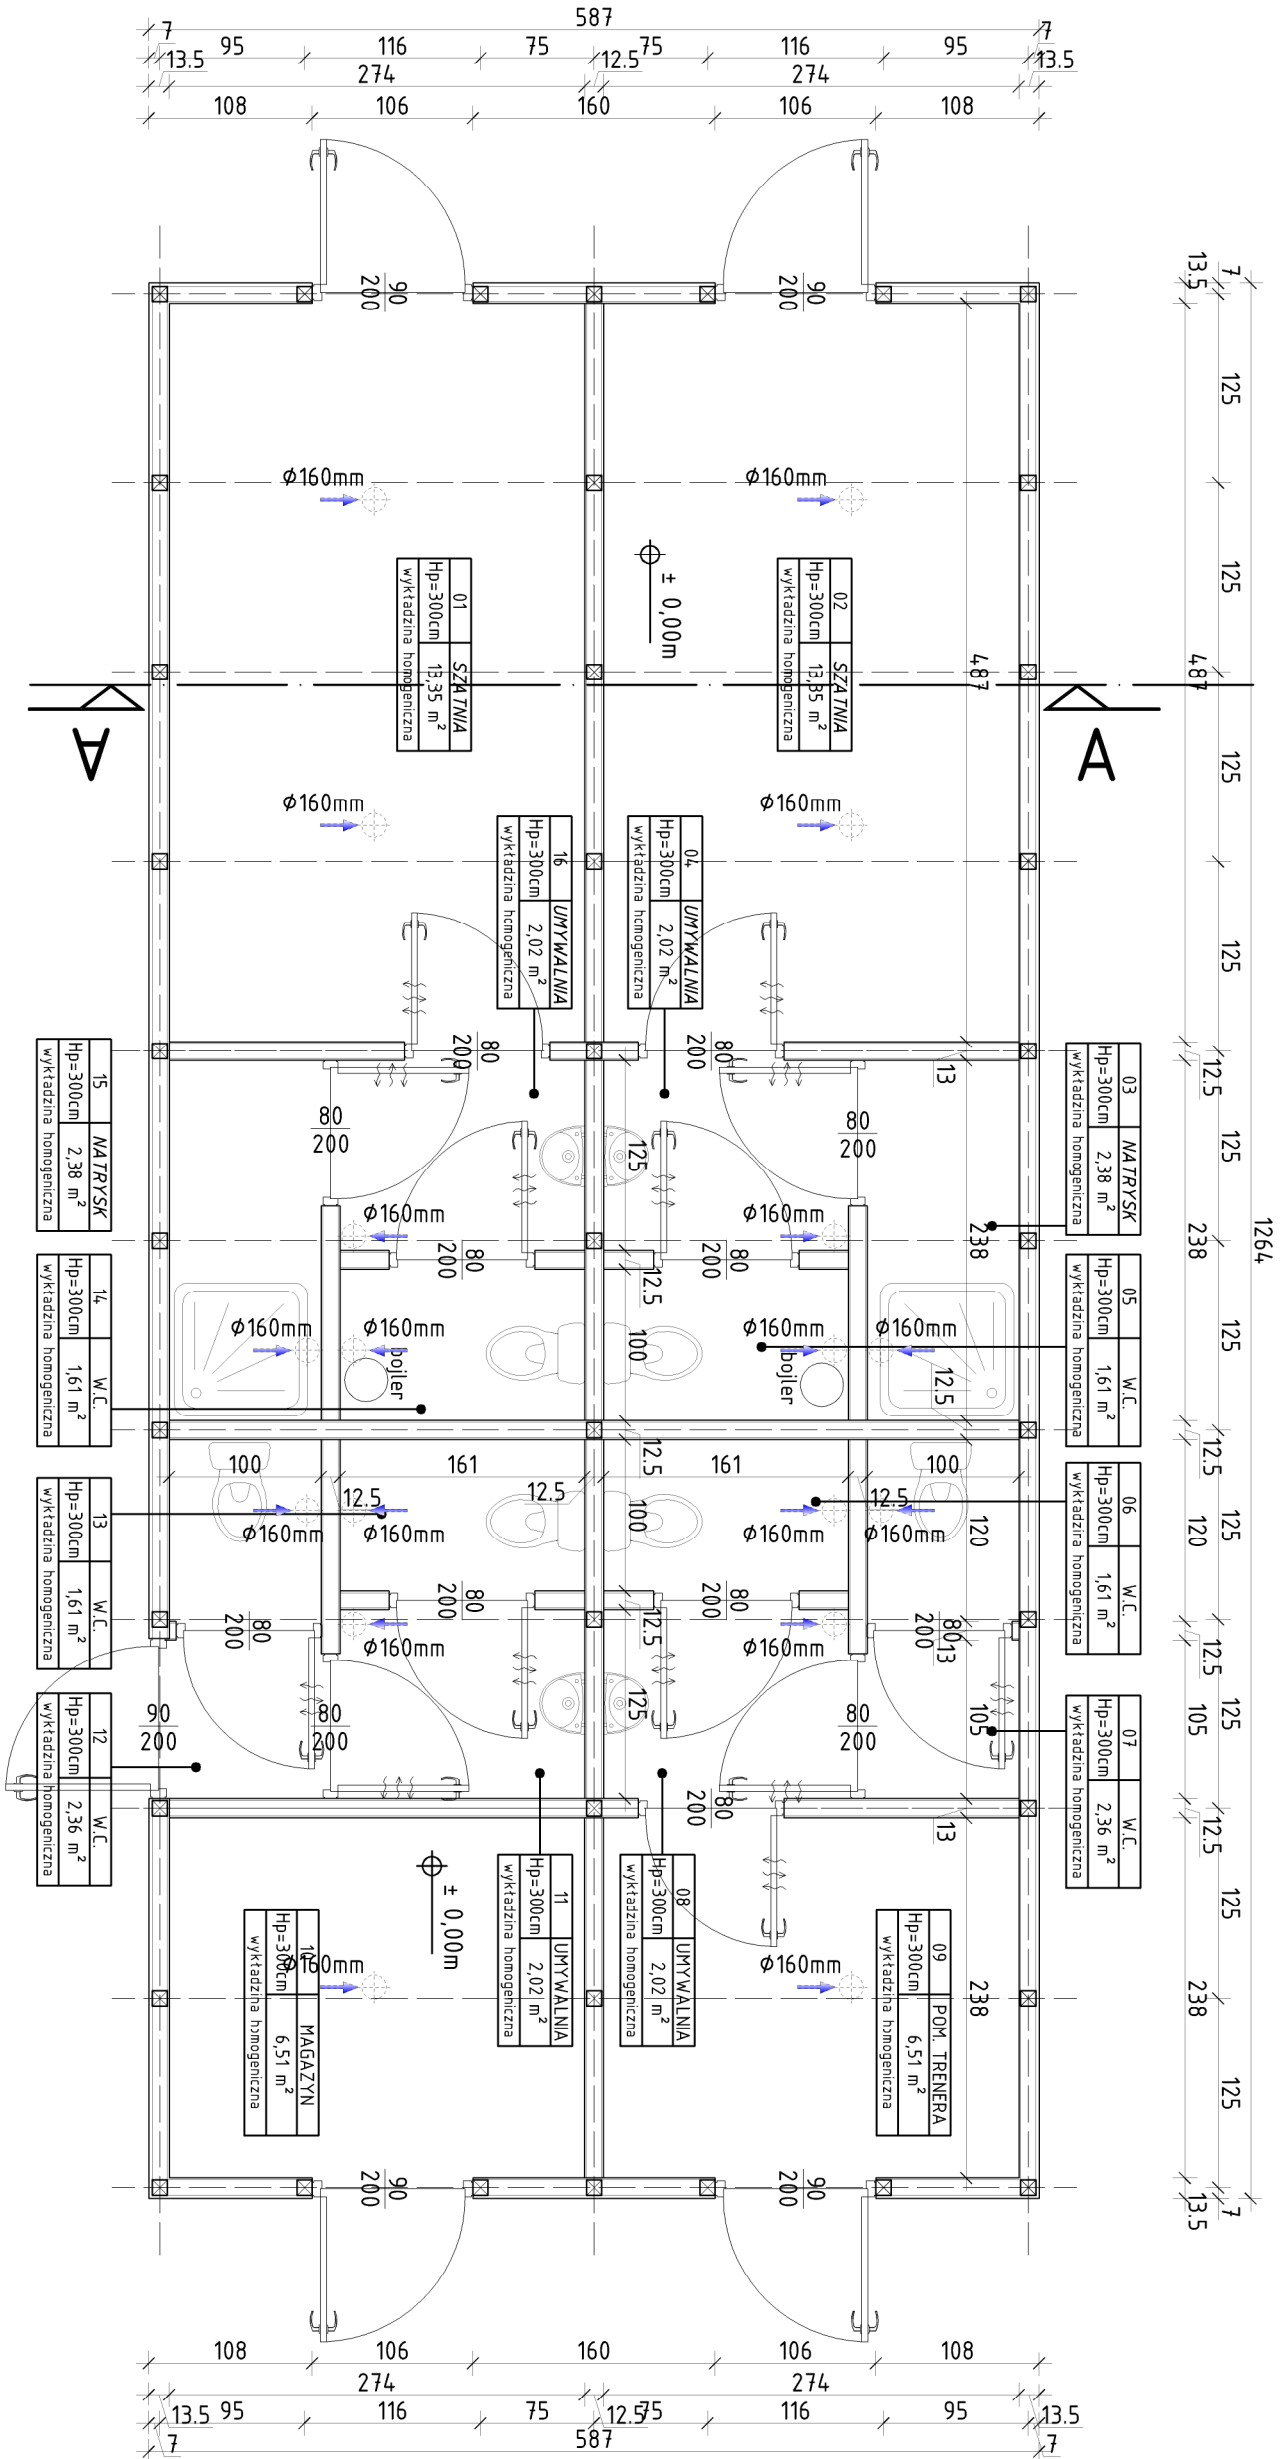

LEGENDA	
OZNACZENIE	OPIS
	- nowoprojektowane ściany o konstrukcji szkieletowej
	- nowoprojektowane ścianki działowe z płyt GK na stelażu drewnianym
	- otwory wentylacyjne w drzwiach do pomieszczeń sanitarnych, o pow. min. 220 cm ²
	- nowoprojektowane przewody wentylacyjne

ZESTAWIENIE POWIERZCHNI - I PIĘTRO		
L.P.	Nazwa	Wykończenie
01	SZATNIA	Wykładzina homogeniczna
02	SZATNIA	Wykładzina homogeniczna
03	NATRYSK	Wykładzina homogeniczna
04	UMYWALNIA	Wykładzina homogeniczna
05	W.C.	Wykładzina homogeniczna
06	W.C.	Wykładzina homogeniczna
07	W.C.	Wykładzina homogeniczna
08	UMYWALNIA	Wykładzina homogeniczna
09	POM. TRENERA	Wykładzina homogeniczna
10	MAGAZYN	Wykładzina homogeniczna
11	UMYWALNIA	Wykładzina homogeniczna
12	W.C.	Wykładzina homogeniczna
13	W.C.	Wykładzina homogeniczna
14	W.C.	Wykładzina homogeniczna
15	NATRYSK	Wykładzina homogeniczna
16	UMYWALNIA	Wykładzina homogeniczna
		63,72

		Biuro Realizacji Inwestycji	
Projektant:		mgr inż. arch. Agnieszka Kwaśniak	
Projektant:		UAN.V-7324/6/3/80/92	
Temat:		Budowa hali sportowo-rekreacyjnej przy Szkole Podstawowej im. Janusza Korczaka w Gniewkowie.	
Adres:		58-173 Rozłoka Gniewków 3; dz. nr 81	
Inwestor:		Gmina Dobromierz, Plac Wolności 24, 58-170 Dobromierz	
Tytuł rys.:		RZUT PRZYZIEMIA – ZAPLECZE SZATNIOWE	
Zastrzeżenie:		Zastrzeżenie sę wszelkie prawa autorskie i prawa o prawie udzielone. Rysunek architektoniczny nie może być w całości lub w części przekazywany, udostępniany lub oddawany komukolwiek, bez pisemnej zgody firmy projektowej.	