


MAPA DO CELÓW PROJEKTOWYCH

Znaczenie kancelaryjne zgłoszenia racy geodezyjnej		GK IV. 4020. 1. 625. 2018	
Nazwa miejscowości		GNIWKÓW	
jednostka ewidencyjna	Identyfikator	021903_2	
	Nazwa	DOBROMIERZ	
bryb ewidencyjny	Identyfikator	0006	
	Nazwa	GNIWKÓW	
umer działki		81	
kala mapy		1 : 500 (POWIEKSZENIE ZE SKALI 1:1000)	
nazwa układu spółrzędnych	prostokątnych	1965/4	
	plaskich układ wysokości	Kronsztad 86	
Znaczenie granic obszaru, który był przedmiotem aktualizacji		Kronsztad 86	
Informacje o służebnościach gruntowych mających wpływ na zagospodarowanie gruntów, zlokalizowanych w granicach projektowanej inwestycji		Mapa została wykonana bez ustalenia obciążeń służebnościami gruntowymi ujawnionymi w księgach wieczystych	
Informacje dodatkowe: Gniwków nr 3 – szkoła. Kusz mapy zasadniczej: 462. 123. 202		Nie wyklucza się istnienia w terenie innych nie wykazanych na niniejszej mapie urządzeń podziemnych, które nie były zrinwentaryzowane lub o których brak jest informacji w instytucjach branżowych.	
ata opracowania mapy		10.04.2018 r.	

OZNACZENIA GRAFICZNE:

- zakres opracowania
- prawna granica nieruchomości tożsama z granicą obszaru, na który inwestycja będzie oddziaływać
- projektowane zadaszenie istniejącego boiska
- projektowana – zadaszona płyta betonowa
- numer ewidencyjny działki
- projektowane wejście do obiektu

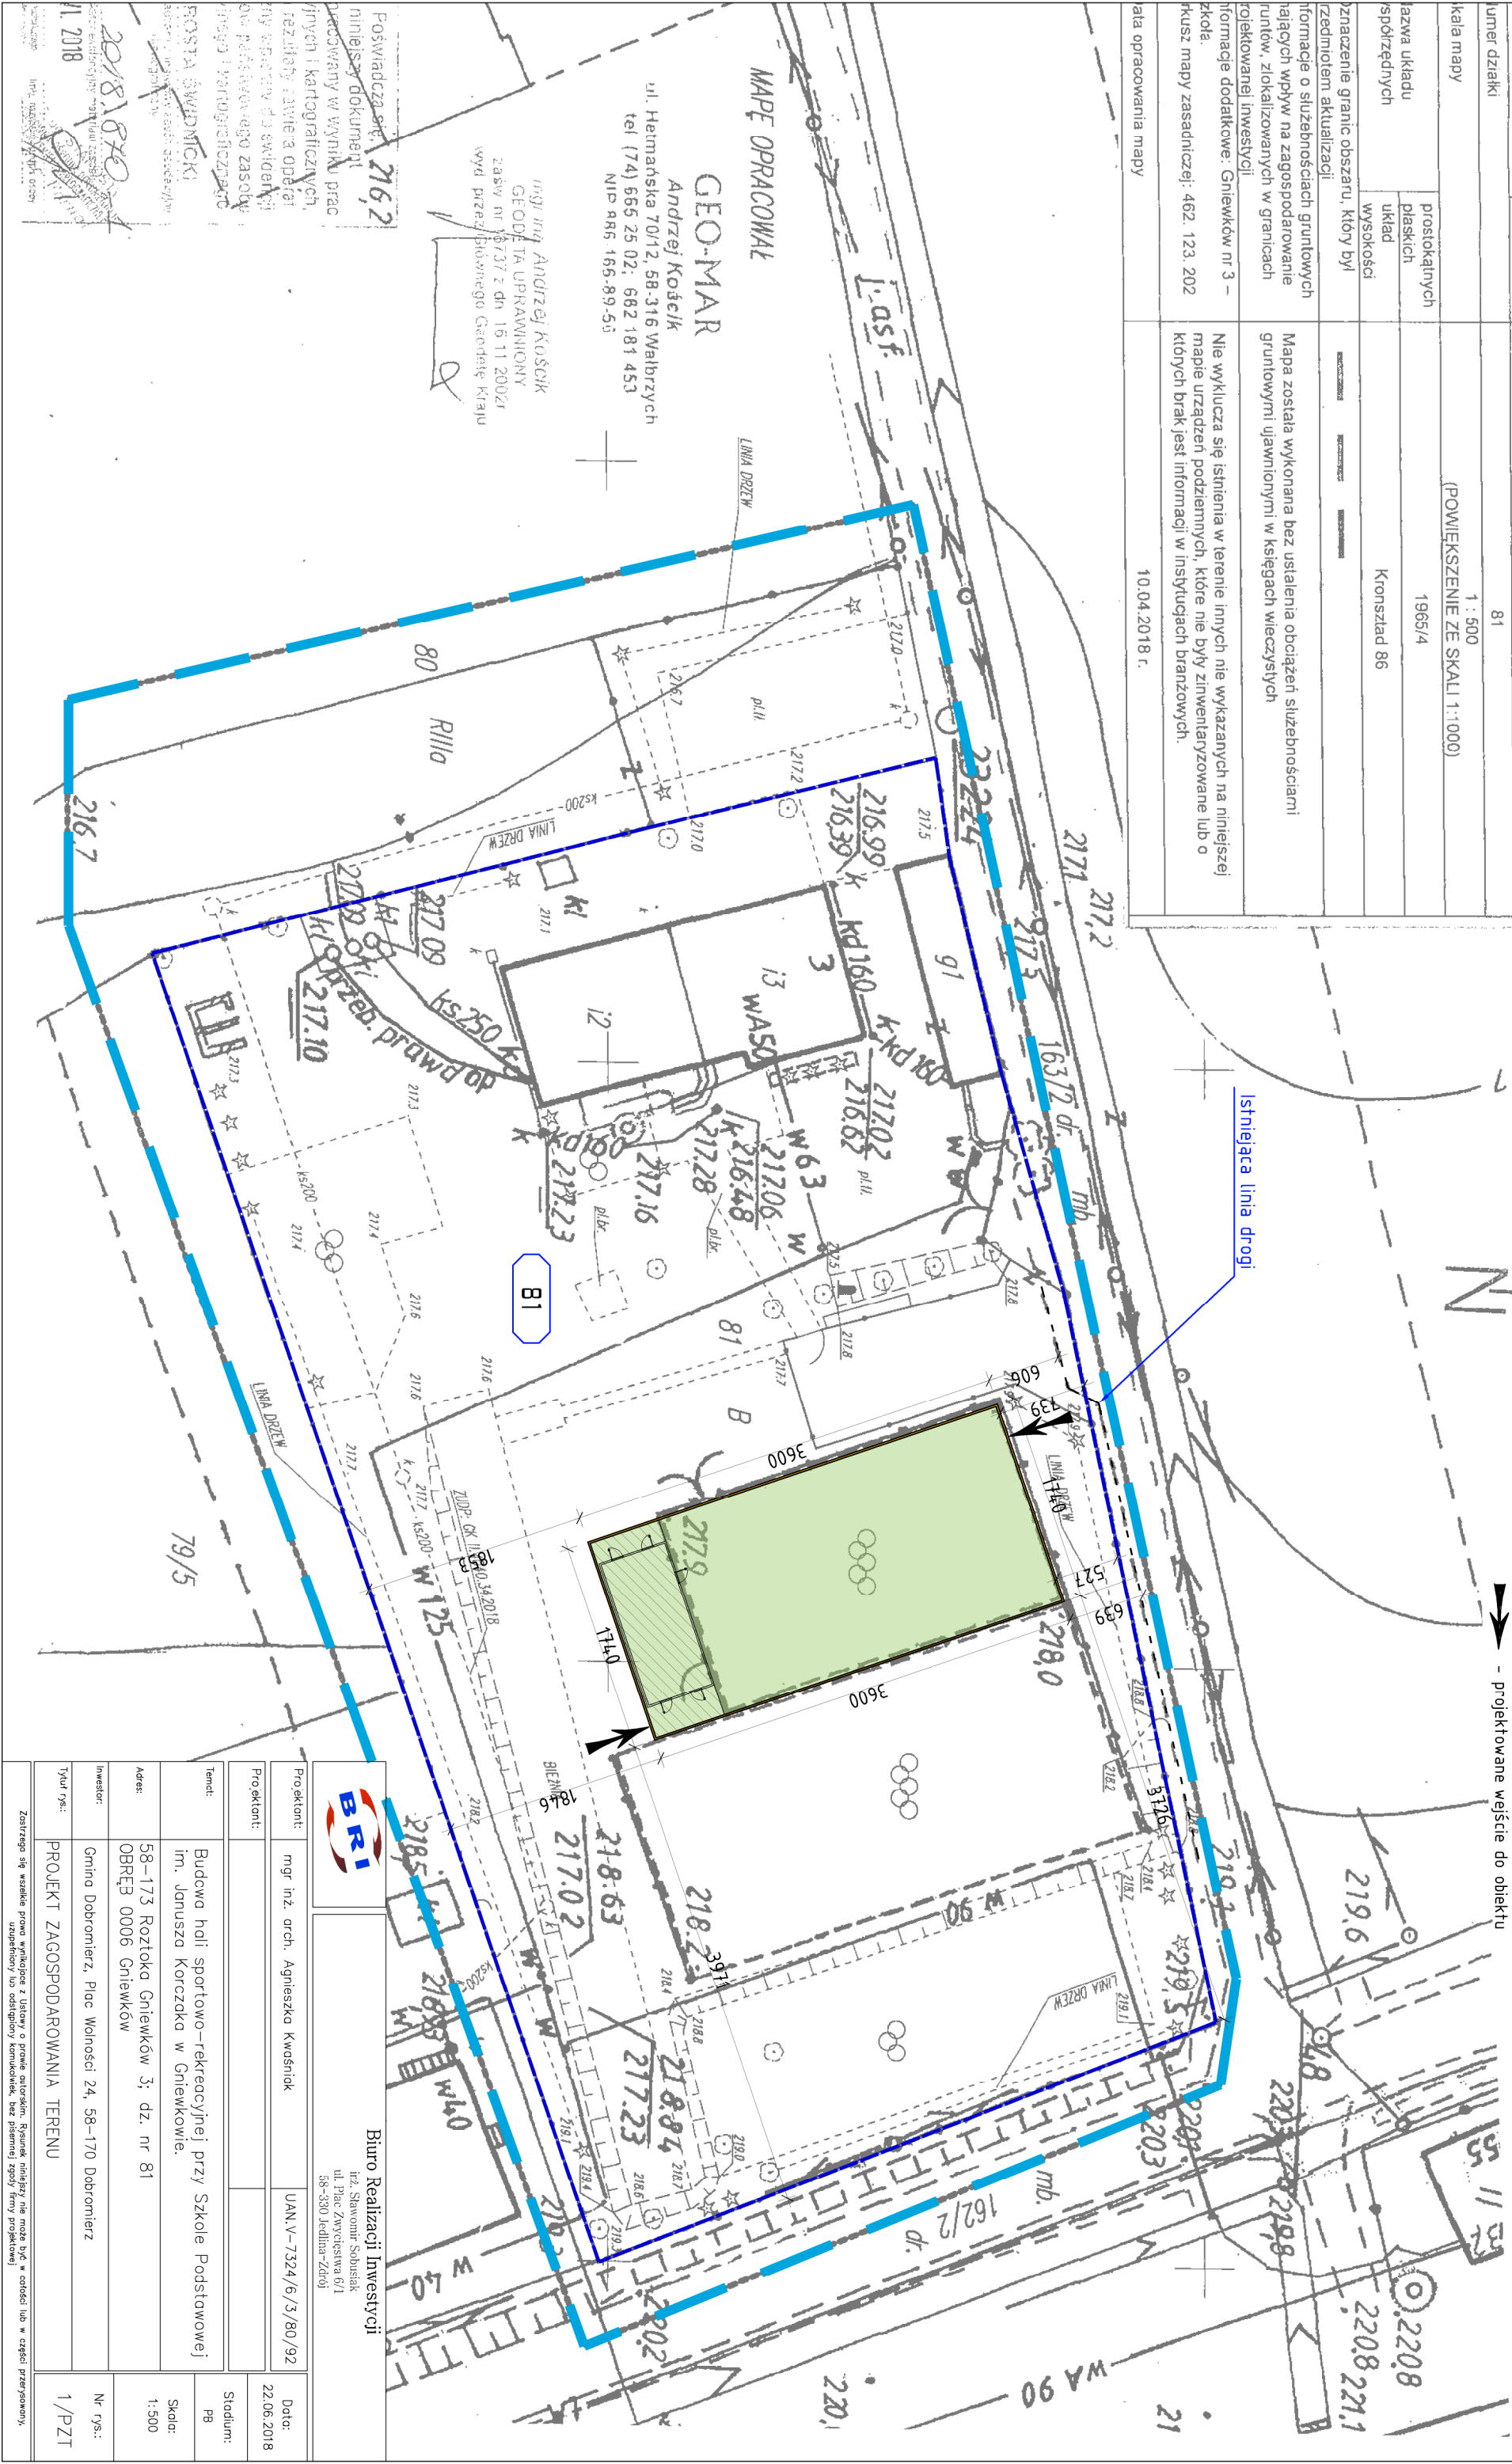

BRI		Biuo Realizacji Inwestycji	
mgr inż. arch. Agnieszka Kwaśniak		inż. Sławomir Sobusiak	
UAN.V-7324/6/3/80/92		ul. Plac Zwycięstwa 6/1	
22.06.2018		58-330 Jedlina-Zdrój	
Projektant:		Stadium:	
Temat:		Nr rys.:	
Budowa hali sportowo-rekreacyjnej przy Szkole Podstawowej im. Janusza Korczaka w Gniwkowie.		1/PZT	
Adres:		Skala:	
58-173 Rożtoka Gniwków 3; dz. nr 81		1:500	
Inwestor:		Nr rys.:	
Gmina Dobromierz, Plac Wolności 24, 58-170 Dobromierz		1/PZT	
Typul rys.:		Zastrzego się wszelkie prawa wynikające z ustawy o prawie autorskim. Rysunek oddany na drogę publiczną w całości lub w części przez państwo, włącznie z wszelkimi uprawnieniami, bez płacenia, zgodny z prawem autorskim.	
PROJEKT ZAGOSPODAROWANIA TERENU			

Posiadaćca się 216,2
nielasy dokument
pracowany w wyniku prac
ficznych i kartograficznych,
rezultaty zawiera operat
ny w oparciu o zasoby
dla Państwowego zasoby
innych i kartograficznych
FOSTA ŚWIDNICKI
Branża: inżynieria
10.04.2018
2018/1870
11. 2018
inż. Sławomir Sobusiak
inż. Agnieszka Kwaśniak

MAPA OPRACOWAŁ
GEO-MAR
Andrzej Kościak
ul. Heimańska 70/12, 58-316 Wałbrzych
tel (74) 665 25 02; 682 181 453
NIP 485 165-89-56

inż. inż. Andrzej Kościak
GEODETA UPRAWNIONY
Zaśw nr 16737 z dn. 16.11.2002r
wyd. przez Głównego Geodetę Kraju