


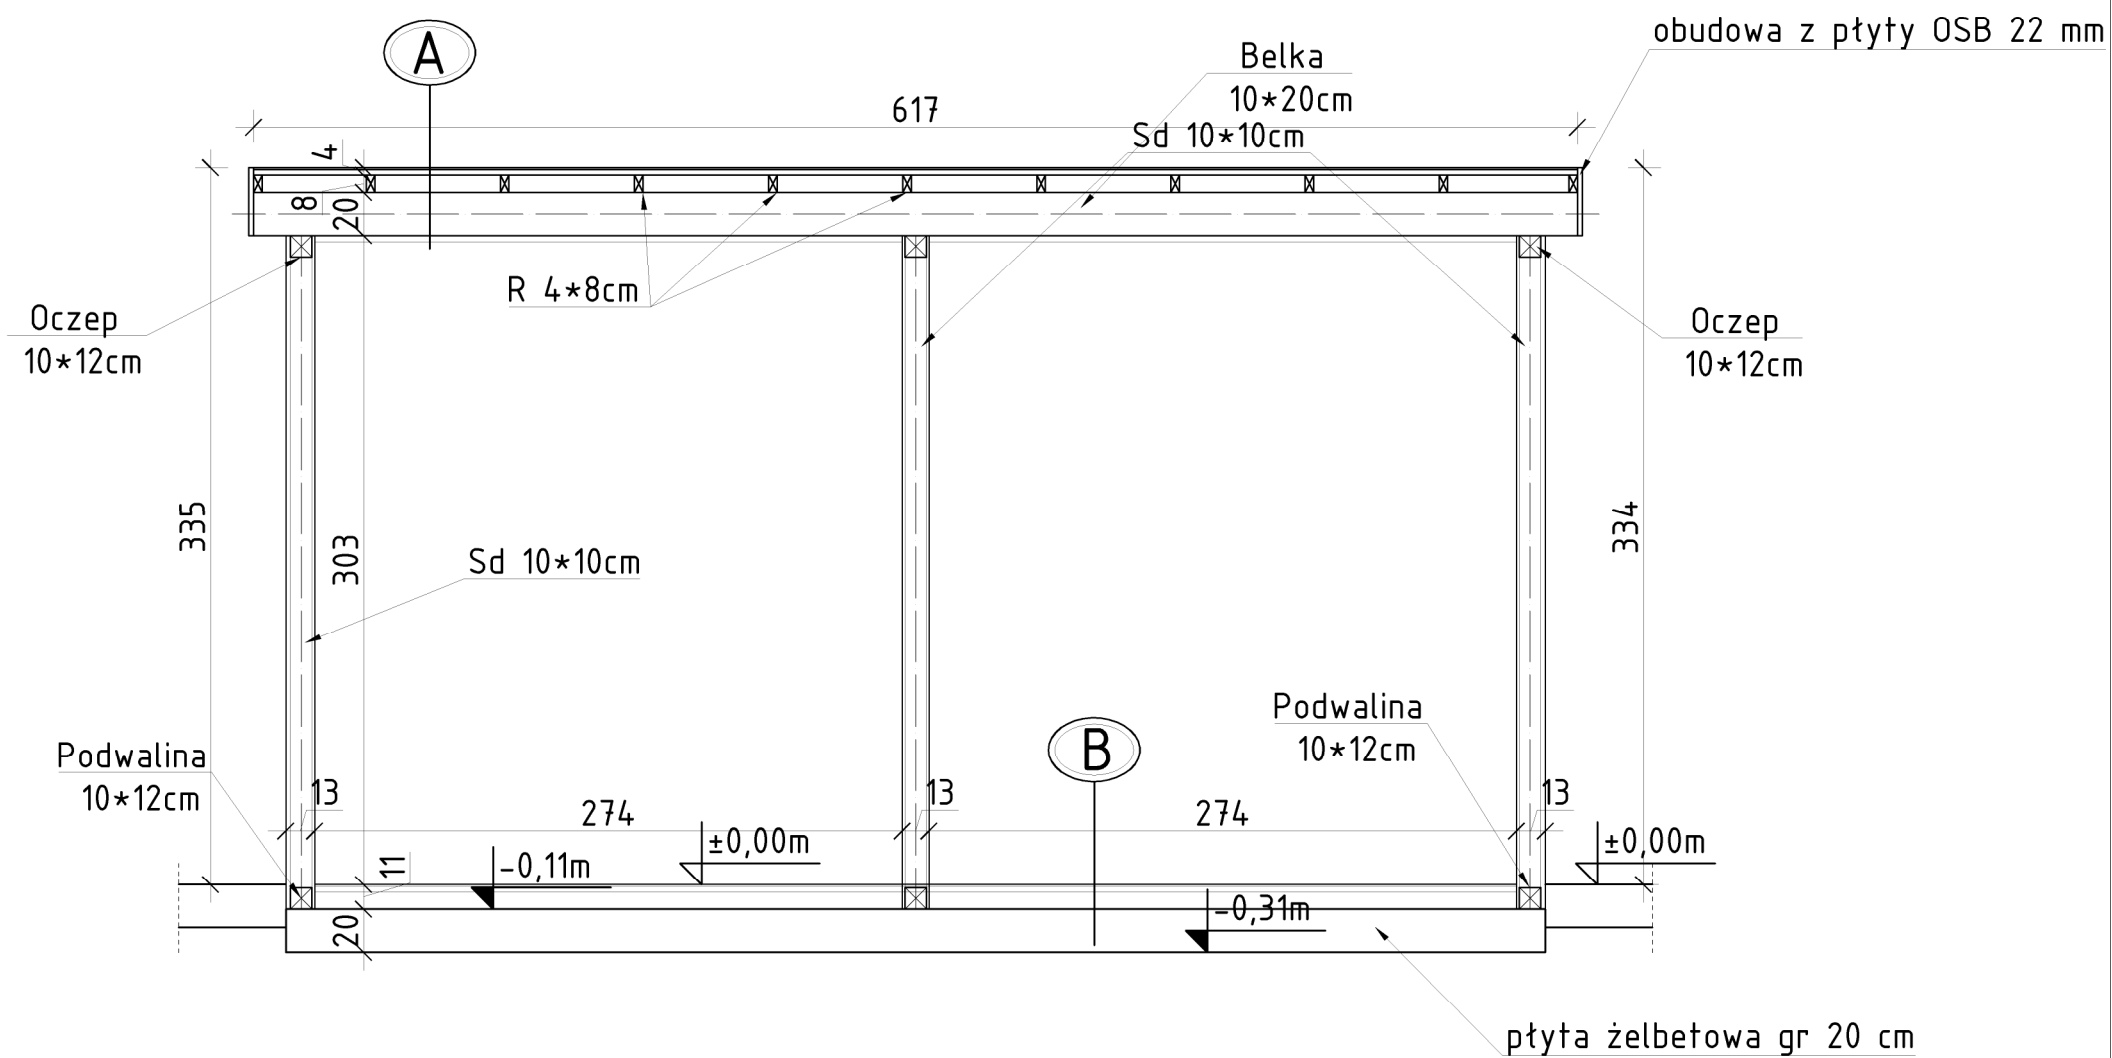

A	DACH	
	papa termozgrzewalna	
	płyta OSB	25 mm
	rygle drewniane z krawędziaków 4 x 8 cm	80 mm
	belki drewniane (10x20cm) + wełna mineralna w gr. belek	200 mm
	sufit podwieszany z płyt GK na ruszcie drewnianym	

B	POSADZKA NA GRUNCIE	
	wykładzina homogeniczna	
	płyta OSB 3 P+W	25 mm
	legary drewniane 60x80 cm - co 60 cm	80 mm
	wełna mineralna twarda w gr. belek	80 mm
	podkład - 2 x papa termozgrzewalna	
	płyta żelbetowa	200 mm

UWAGA
Poziom płyty - w miejscu szatni obniżyć o 10 cm, zachowując jej grubość.

		Biuro Realizacji Inwestycji inż. Sławomir Sobusiak ul. Plac Zwycięstwa 6/1 58-330 Jedlina-Zdrój	
Projektant:	mgr inż. arch. Agnieszka Kwaśniak	UAN.V-7324/6/3/80/92	Data: 22.06.2018
Projektant:			Stadium: PB
Temat:	Budowa hali sportowo-rekreacyjnej przy Szkole Podstawowej im. Janusza Korczaka w Gniewkowie.		Skala: 1:50
Adres:	58-173 Roztoka Gniewków 3; dz. nr 81 OBREB 0006 Gniewków		Nr rys.: 2
Inwestor:	Gmina Dobromierz, Plac Wolności 24, 58-170 Dobromierz		
Tytuł rys.:	PRZEKRÓJ A-A – ZAPLECZE SZATNIOWE		
Zastrzega się wszelkie prawa wynikające z Ustawy o prawie autorskim. Rysunek niniejszy nie może być w całości lub w części przerysowany, uzupełniony lub odstąpiony komukolwiek, bez pisemnej zgody firmy projektowej			