


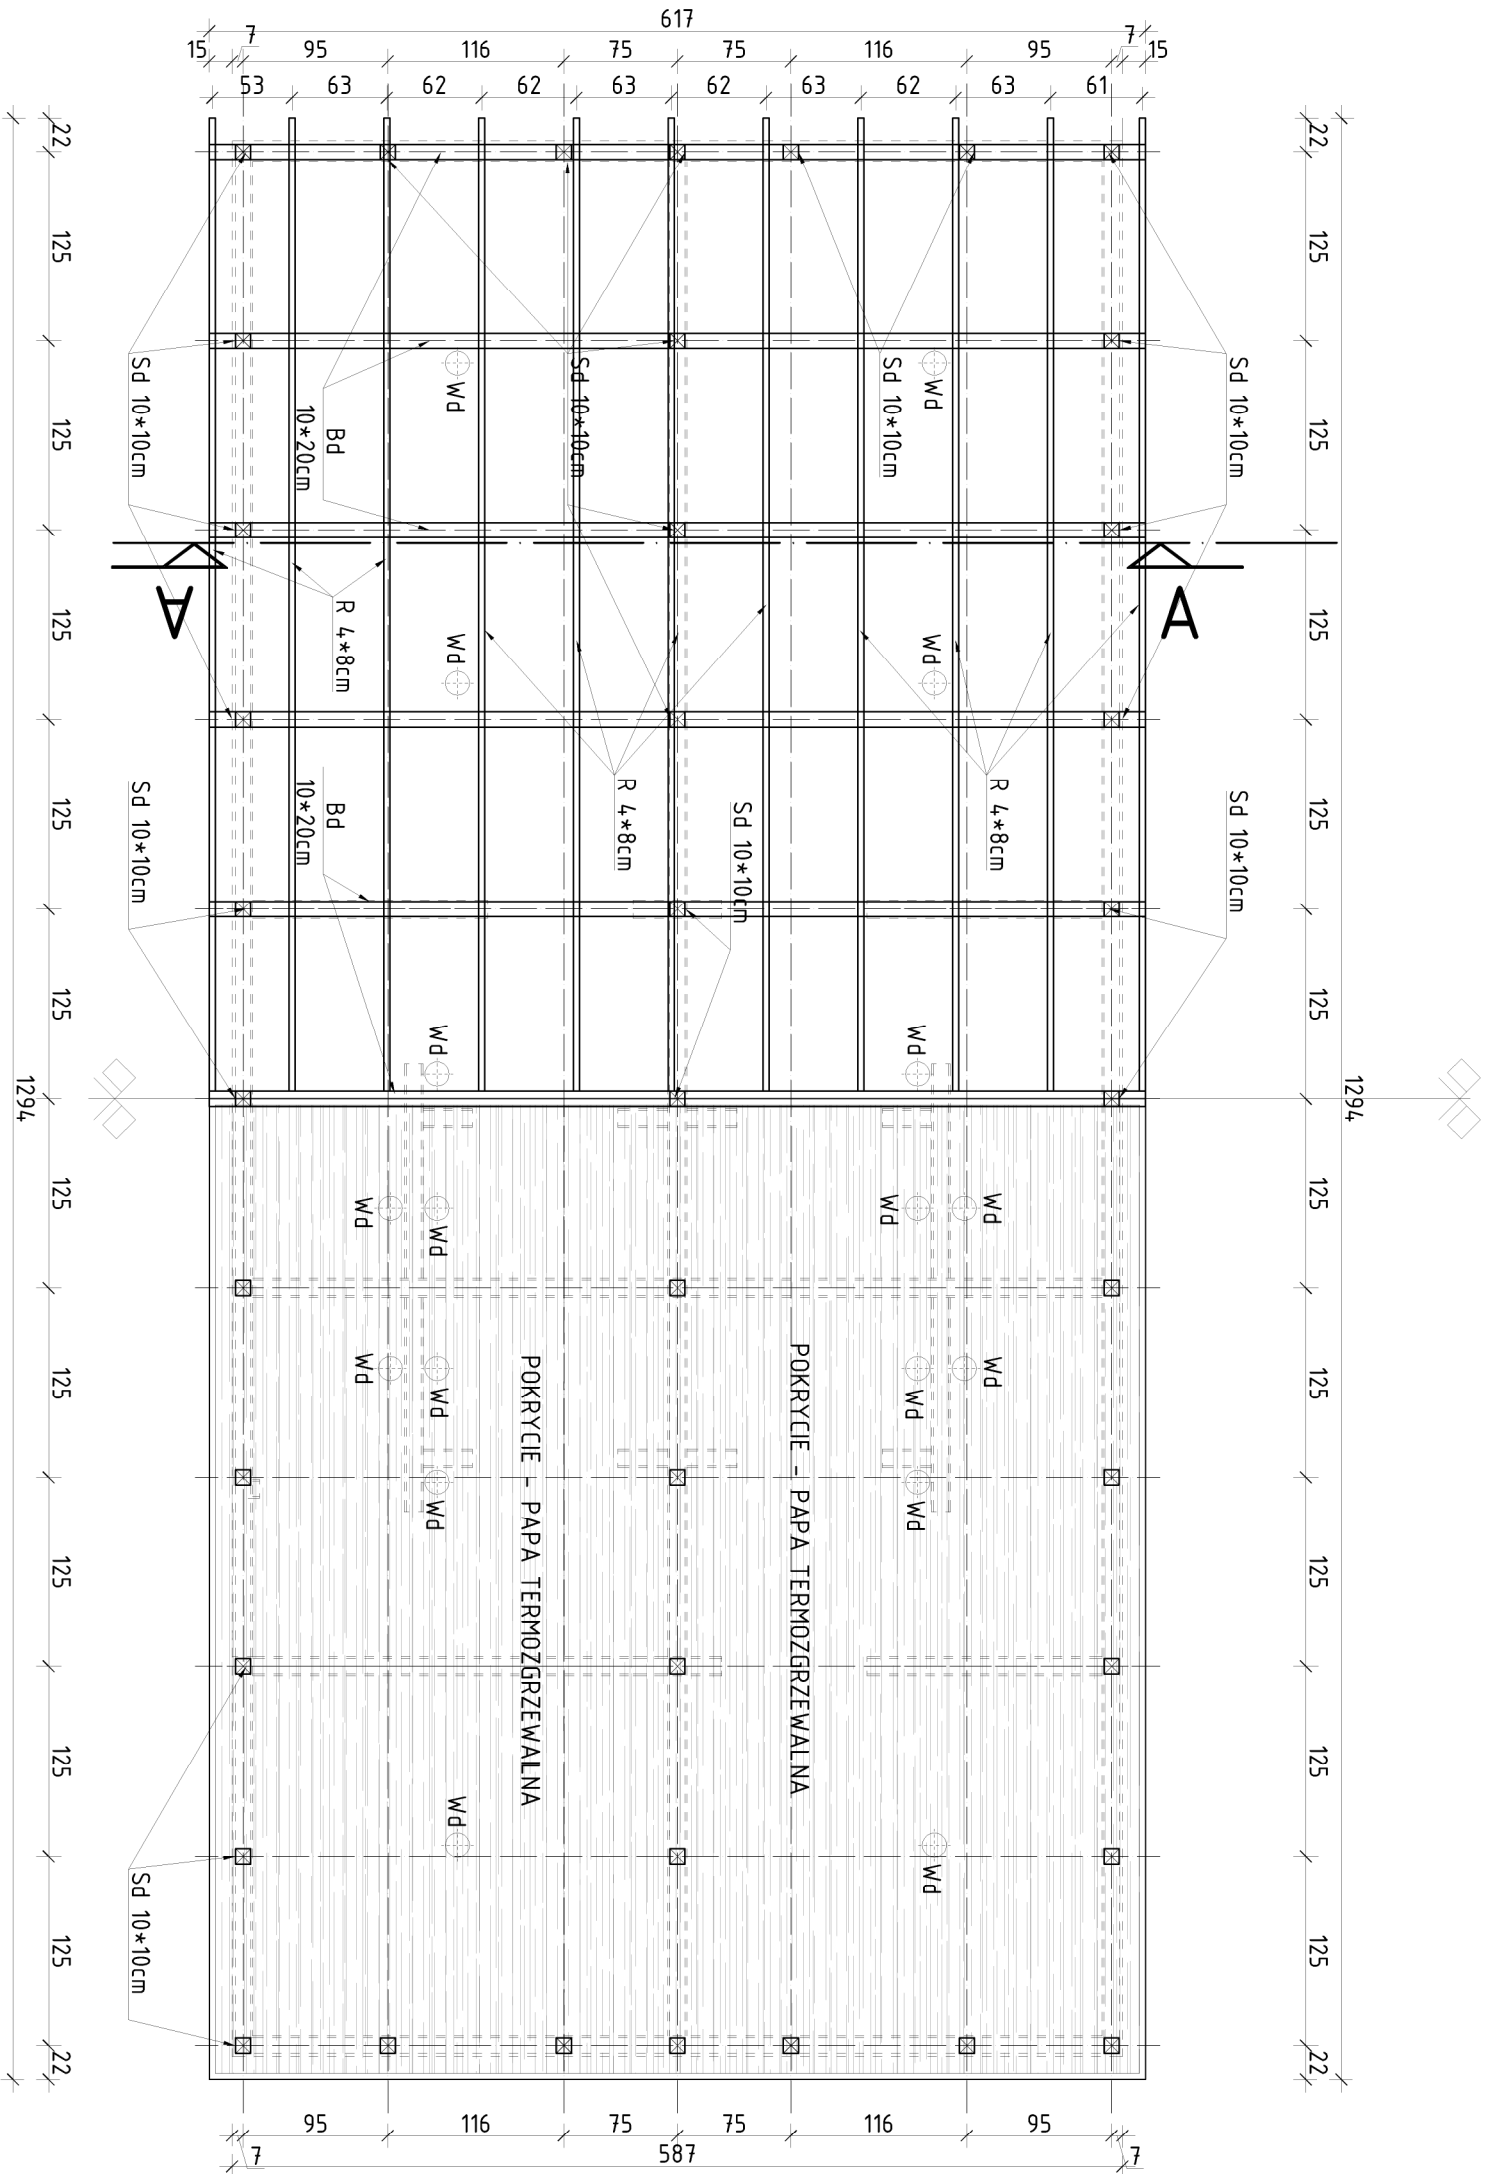



Biurow Realizacji Inwestycji
inż. Sławomir Sobusiak
ul. Plac Zwycięstwa 6/1
58-330 Jedlina-Zdrój

Projektant:	mgr inż. arch. Agnieszka Kwośniak	UAW-V-7324/6/3/80/92	Data:	22.06.2018
Projektant:			Stadium:	PB

Temat:	Budowa hali sportowo-rekreacyjnej przy Szkole Podstawowej im. Janusza Korczaka w Gniewkowie.	Skala:	1:50
Adres:	58-173 Rożtoka Gniewków 3; dz. nr 81 OBREB 0006 Gniewków		
Inwestor:	Gmina Dobromierz, Plac Wolności 24, 58-170 Dobromierz	Nr rys.:	2K
Typ rys.:	RZUT DACHU / KONSTRUKCJA DACHU – ZAPLECZE SZATNIOWE		

Zastrzeżenie: Sg wszelkie prawa, w tym prawa autorskie, są własnością Biura Realizacji Inwestycji. Rozbudowa i zmiana projektu bez zgody Biura Realizacji Inwestycji jest zabroniona. Wszelkie zmiany projektu muszą być zgłoszone do Biura Realizacji Inwestycji i zaakceptowane przez nią. Wszelkie zmiany projektu muszą być zgłoszone do Biura Realizacji Inwestycji i zaakceptowane przez nią.