


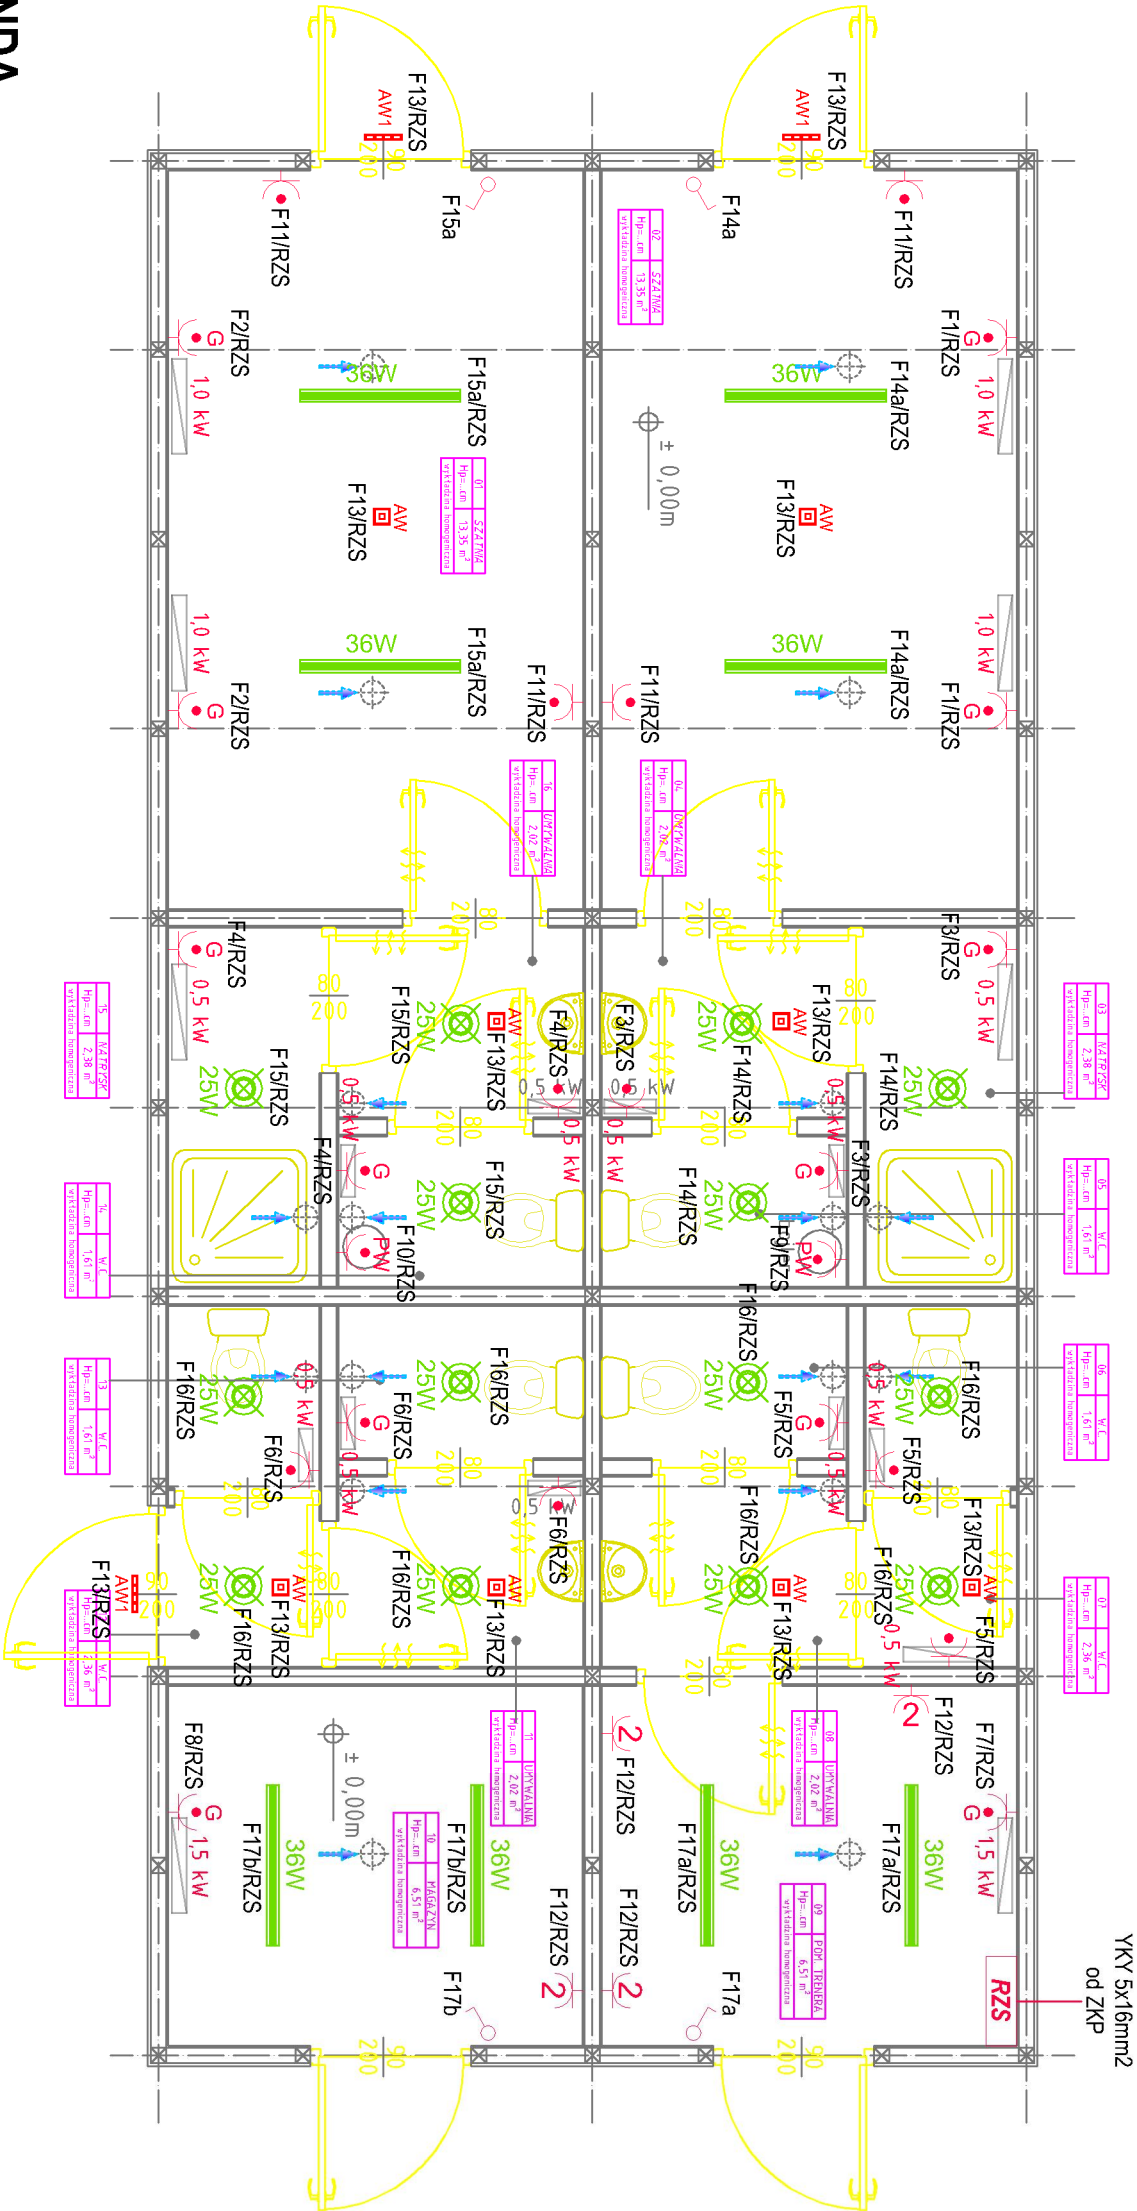

LEGENDA

- 36W

oprawa typu nastropowa LED 36W min. 4000lm
- 25W

oprawa nastropowa typu plafon LED 25W min. 3000lm IP65

oprawa wyposażona w czujkę obecności
- AW

oprawa ewakuacyjne LED 3W, 1h znak CNBOP
- AW1

oprawa ewakuacyjne LED 3W z modulem do niskich temperatur IP65, 1h znak CNBOP
- łącznik pojedynczy 10A p/t
- gniazdo pojedyncze 16A~230V, 1P+N+PE, IP44

G - grzejnik elektryczny


PW - podgrzewacz wody
- gniazdo podwójne 16A~230V, 1P+N+PE, z kluczem (zab. przed dziećmi)
- projektowana rozdzielnica zaplecza socjalnego RZS w obudowie natynkowej z drzwiami pełnymi wyposażonymi w zamek, h=1,6m od poziomu posadzki

ZESTAWIENIE POWIERZCHNI - I PIĘTRO			
L.P.	Nazwa	Wykończenie	Pow. [m ²]
01	SZATNIA	Wykładzina homogeniczna	13,35
02	SZATNIA	Wykładzina homogeniczna	13,35
03	NATRYSK	Wykładzina homogeniczna	2,38
04	UMYWALNIA	Wykładzina homogeniczna	2,02
05	W.C.	Wykładzina homogeniczna	1,61
06	W.C	Wykładzina homogeniczna	1,61
07	W.C.	Wykładzina homogeniczna	2,36
08	UMYWALNIA	Wykładzina homogeniczna	2,02
09	POM. TRENERA	Wykładzina homogeniczna	6,51
10	MAGAZYN	Wykładzina homogeniczna	6,51
11	UMYWALNIA	Wykładzina homogeniczna	2,02
12	W.C.	Wykładzina homogeniczna	2,36
13	W.C.	Wykładzina homogeniczna	1,61
14	W.C.	Wykładzina homogeniczna	1,61
15	NATRYSK	Wykładzina homogeniczna	2,38
16	UMYWALNIA	Wykładzina homogeniczna	2,02
			63,72

		Biuro Realizacji Inwestycji	
Projektant:		mgr inż. Krzysztof Leszczyński	198/DOŚ/15
Projektant:			
Temat:		Budowa boisk sportowych przy Szkole Podstawowej im. Janusza Korczaka w Gniewkowie, gmina Dobromierz	
Adres:		58-173 Rozłoka Gniewków 3; dz. nr 81	
Inwestor:		Gmina Dobromierz, Plac Wolności 24, 58-170 Dobromierz	
Tytuł rys:		RZUT PRZYZIEMIĄ — PLAN INSTALACJI ELEKTRYCZNEJ	
Załącznik do projektu			
Data:		22.06.2018	
Stadium:		PB	
Skala:		1:50	
Nr rys:		1/I	

Załącznik do projektu

SCHEMAT ROZDZIELNIC RZS (ARKUSZ 1/2)

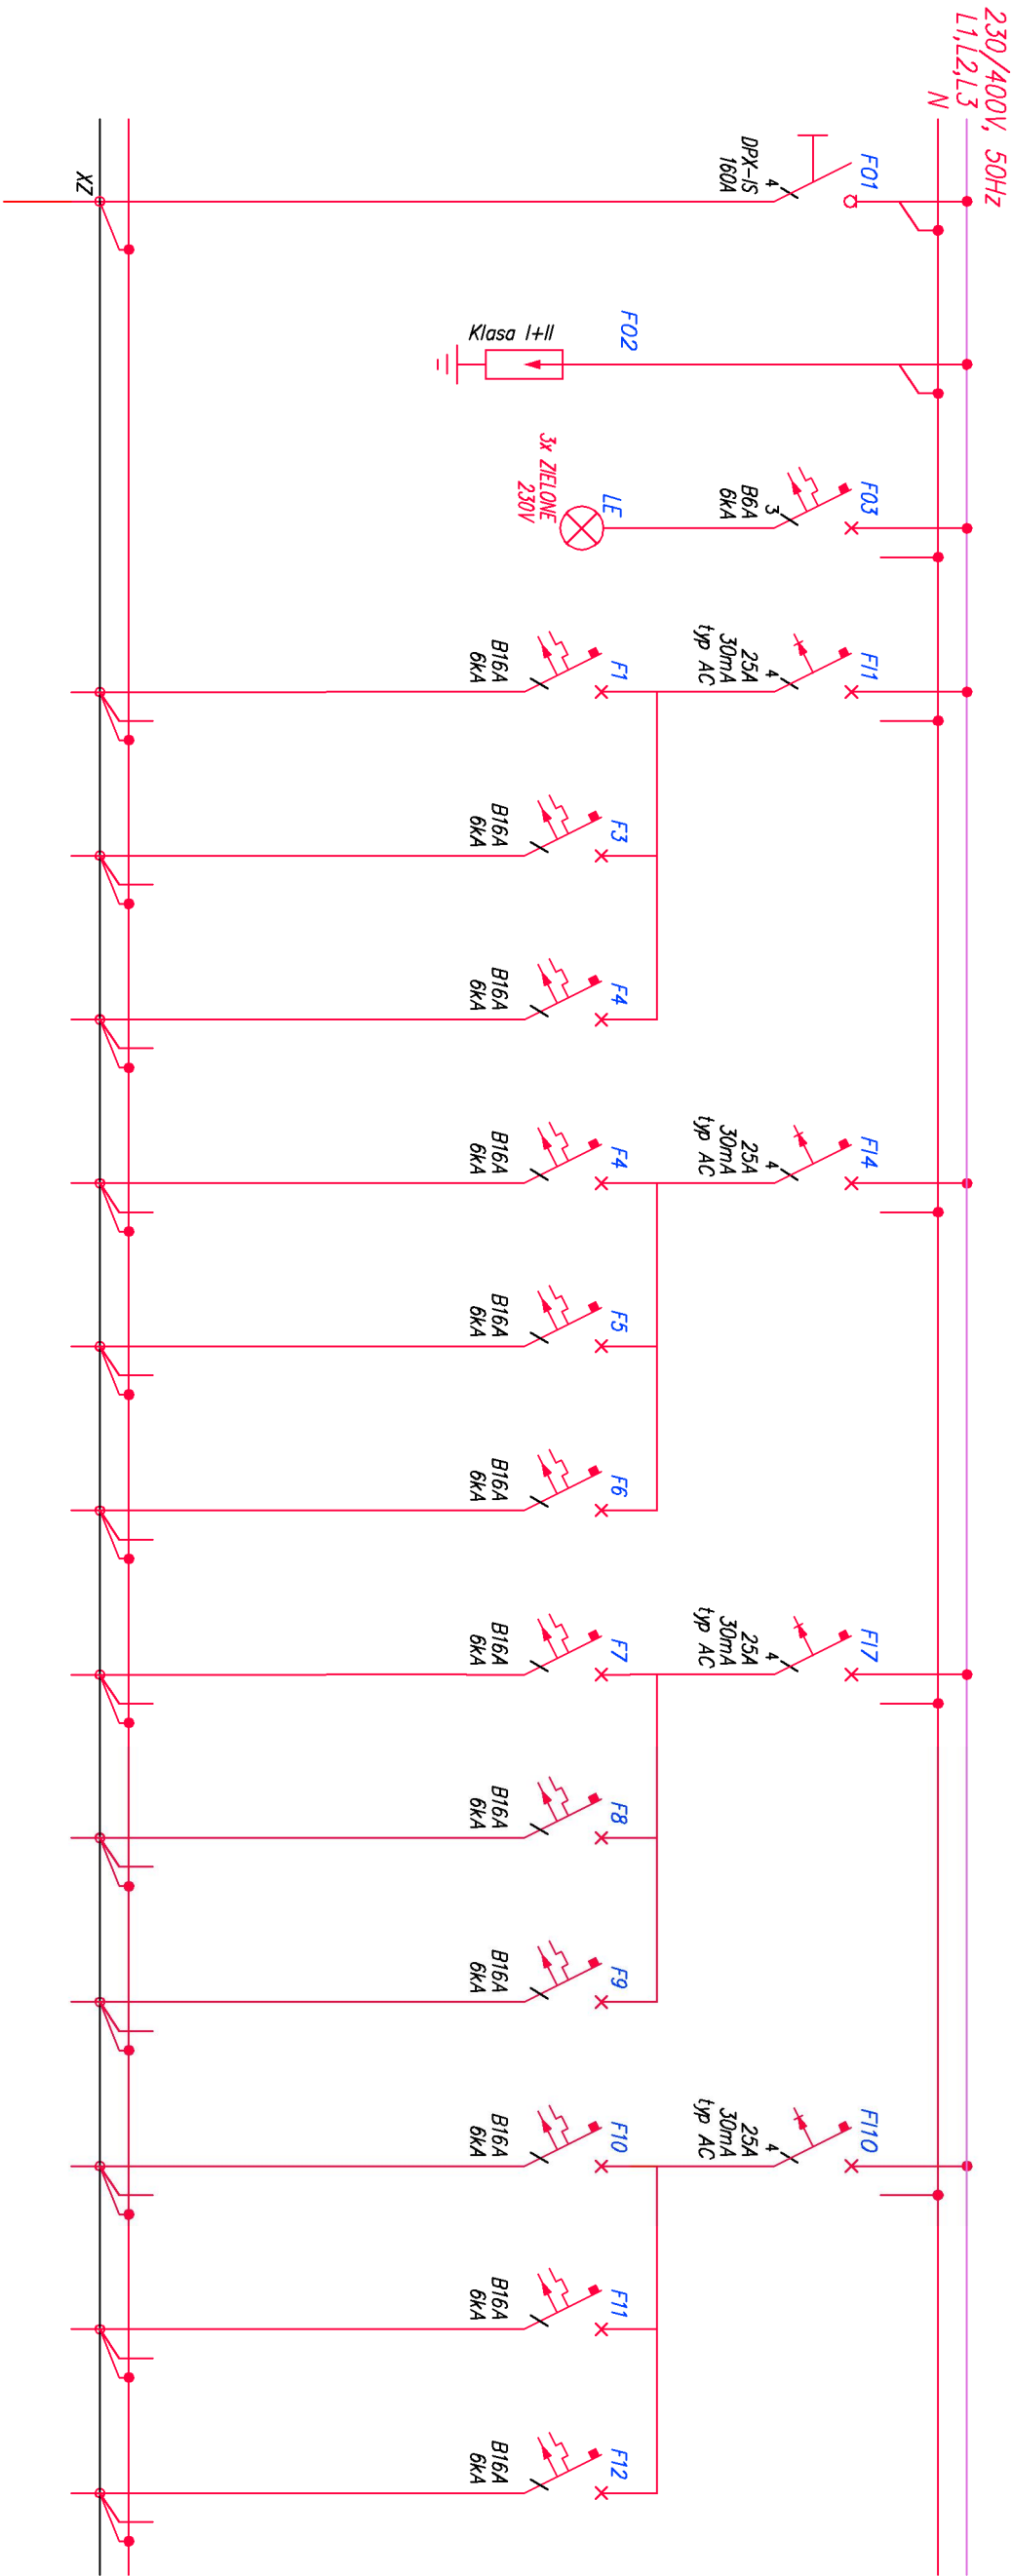

Numer obwodu	01	02	03	1	2	3	4	5	6	7	8	9	10	11	12
Nazwa odbioru	Zasilanie z ZKP	Ochronnik przepięciowy	Kontrola napięcia	Gniazda grzejniki elektryczne	Gniazda grzejniki elektryczne	Gniazda grzejniki elektryczne	Gniazda grzejniki elektryczne	Gniazda grzejniki elektryczne	Gniazda grzejniki elektryczne	Gniazda grzejniki elektryczne	Gniazda grzejniki elektryczne	Gniazda grzejniki elektryczne	Gniazda podgrzewacz wody	Gniazda	Gniazda
Moc zainstalowana [kW]	15			--	--	--	--	--	--	--	--	--	--	--	--
Typ przewodu	YKY	--	--	YDYžo	YDYžo	YDYžo	YDYžo	YDYžo	YDYžo	YDYžo	YDYžo	YDYžo	YDYžo	YDYžo	YDYžo
Przekrój [mm ²]	5x16	--	--	3x2,5	3x2,5	3x2,5	3x2,5	3x2,5	3x2,5	3x2,5	3x2,5	3x2,5	3x2,5	3x2,5	3x2,5




Biurowie Redizacji Inwestycji
inż. Sławomir Sobusiek
ul. Plac Zwycięstwa 6/1
58-330 Jedlino-Zdrój

Projektant:	mgr inż. Krzysztof Leszczyński	198/D05/15	Data: 22.06.2018	
Projektant:			Stadium: PB	
Temat:	Budowa boisk sportowych przy Szkole Podstawowej im. Janusza Korczaka w Gniewkowie, gmina Dobromierz			Skala: -
Adres:	58-173 Rożółka Gniewków 3; dz. nr 81			
Investor:	Gmina Dobromierz, Plac Wolności 24, 58-170 Dobromierz			Nr rys.: 4/IE
Tytuł rys.:	Schemat Rozdzielnic RZS (Arkusz 1/2)			

Załącznik do projektu. Zawiera rysunek, który nie może być w całości lub w części przekazywany, udostępniany lub rozpowszechniany bez pisemnej zgody firmy projektowej.

STRUKTURALNY SCHEMAT ZASILANIA ELEKTRYCZNEGO

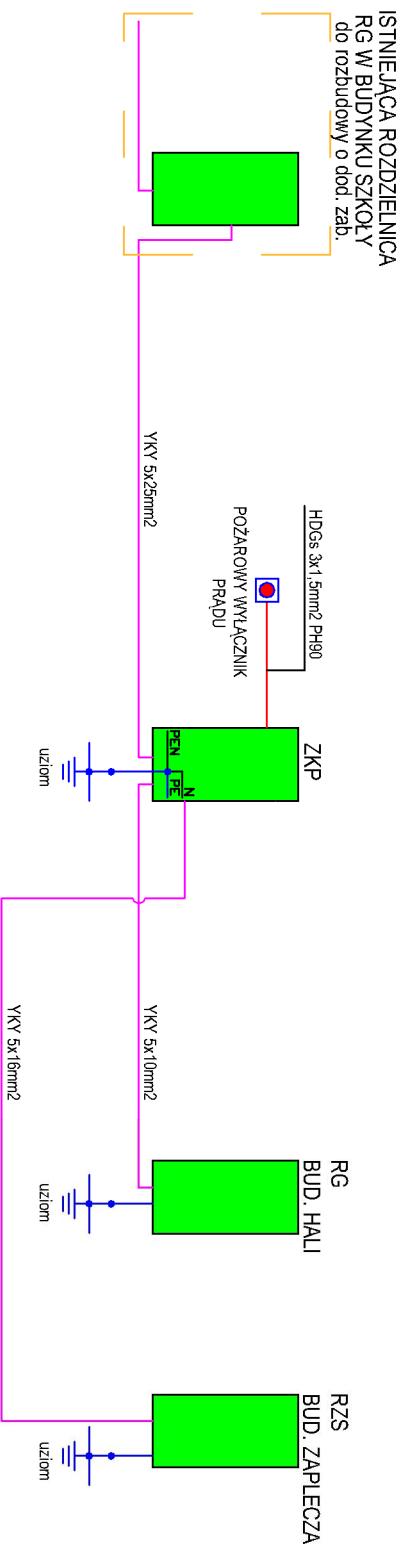


		Biurowie Realizacji Inwestycji Inż. Sławomir Sołtysak ul. Piłsudskiego 6/1 26-330 Żółkiew (Lublin)	
Projektant:	mgr inż. Krzysztof Łuszczynski	198/DOS/15	Datę:
Projektant:			22.08.2018
Temat:	Budowa boiska sportowego przy Szkole Podstawowej im. Józefa Korczaka w Gnieńkowie, gmina Dobromierz		
Adres:	58-173 Różnoka Gnieńków 3; dz. nr B1 OBREG 0006 Gnieńków		
Inwestor:	Gmina Dobromierz, Plac Wolności 24, 58-170 Dobromierz		
Typu rys.	2/I/E		

SCHEMAT ROZDZIELNIC RZS (ARKUSZ 2/2)

230/400V, 50Hz

L1,L2,L3

N

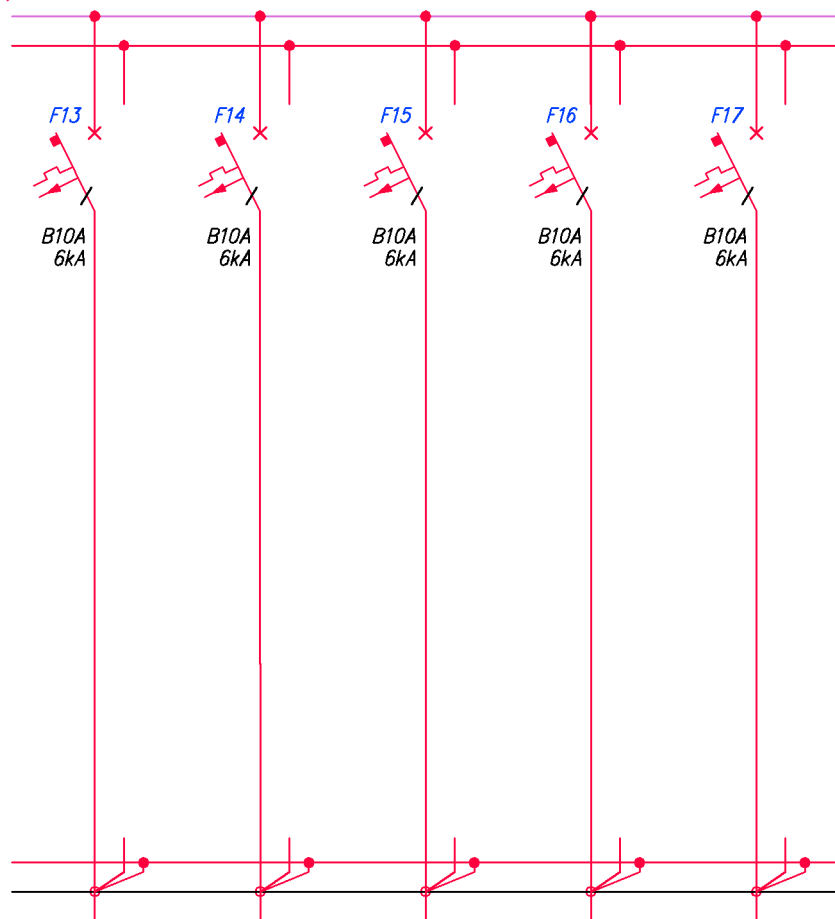

Numer obwodu	13	14	15	16	17
Nazwa odbioru	Oświetlenie ewakuacyjne	Oświetlenie	Oświetlenie	Oświetlenie	Oświetlenie
Moc zainstalowana [kW]	--	--	--	--	--
Typ przewodu	YDYżo	YDYżo	YDYżo	YDYżo	YDYżo
Przekrój [mm ²]	3x1,5	3x1,5	3x1,5	3x1,5	3x1,5



Biuro Realizacji Inwestycji


inz. Sławomir Sobusiak
ul. Plac Zwycięstwa 6/1
58-330 Jedlina-Zdrój

Projektant:	mgr inż. Krzysztof Leszczyński	198/DOŚ/15	Data: 22.06.2018
Projektant:			Stadium: PB
Temat:	Budowa boisk sportowych przy Szkole Podstawowej im. Janusza Korczaka w Gniewkowie, gmina Dobromierz		Skala: -
Adres:	58-173 Roztoka Gniewków 3; dz. nr 81 OBREB 0006 Gniewków		Nr rys.: 5/IE
Inwestor:	Gmina Dobromierz, Plac Wolności 24, 58-170 Dobromierz		
Tytuł rys.:	SCHEMAT ROZDZIELNIC RZS (ARKUSZ 2/2)		


Zastrzegam wszelkie prawa wynikające z Ustawy o prawie autorskim. Rysunek niniejszy nie może być w całości lub w części przerysowany, uzupełniany lub odstępiony komercyjnie, bez pisemnej zgody firmy projektowej.

SCHEMAT SZAFKI GWP

RG (bud. szkoły)

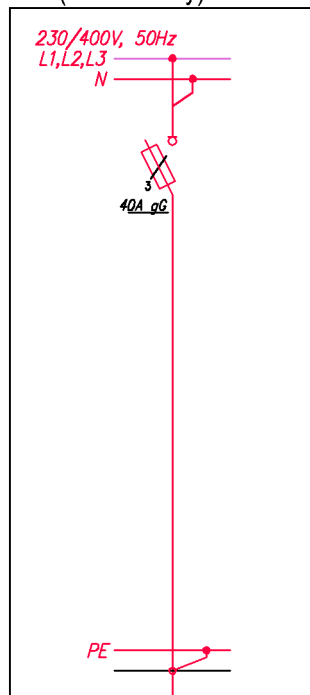

PROJEKTOWANY ZKP

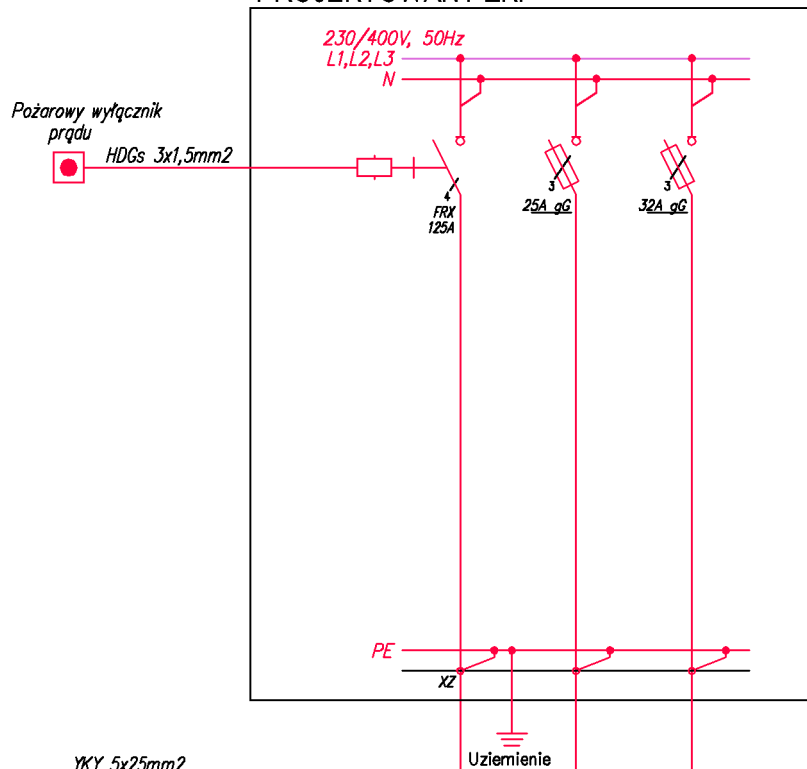

YKY 5x25mm²

YKYz 5x10mm²

YKYz 5x16mm²

ROZDZIELNICA RZS
BUD. ZAPLECZA

ROZDZIELNICA RG
HALI SPORTOWEJ



Biuro Realizacji Inwestycji

inz. Sławomir Sobusiak
ul. Plac Zwycięstwa 6/1
58-330 Jedlina-Zdrój

Projektant:	mgr inż. Krzysztof Leszczyński	198/DOŚ/15	Data: 22.06.2018
Projektant:			Stadium: PB
Temat:	Budowa boisk sportowych przy Szkole Podstawowej im. Janusza Korczaka w Gniewkowie, gmina Dobromierz		Skala: -
Adres:	58-173 Rostoka Gniewków 3; dz. nr 81 OBREB 0006 Gniewków		Nr rys.: 3/IE
Inwestor:	Gmina Dobromierz, Plac Wolności 24, 58-170 Dobromierz		
Tytuł rys.:	SCHEMAT ZŁACZA ZKP		

Zastrzegam wszelkie prawa wynikające z Ustawy o prawie autorskim. Rysunek niniejszy nie może być w całości lub w części przerwany, uzupełniany lub odtwarzany w inny sposób, bez pisemnej zgody firmy projektowej.