

ELEWACJA BOCZNA 2

RZUT PRZYZIEMIA
skala 1:100

- Nawierzchnia sportowa istniejąca lub wg odrębnego opracowania
- Powłoka PCV dwuwarstwowa pneumatyczna

BESTPROJEKT

USŁUGI PROJEKTOWE I WYKONAWCZE

MGR INŻ. ADAM KOTARSKI

ul. Łużycka 4, 72-006 Mierzyn

NIP: 858 172 97 86

REGON: 367226180

ul. Mickiewicza 7, 70-383 Szczecin

tel. +48 502 897 355

biuro@bprojekt.pl

DANE PROJEKTU TYPOWEGO:

TEMAT:

ZADASZENIE KORTU TENISOWEGO

NAZWA RYSUNKU:

RZUT PRZYZIEMIA

BRANŻA:

ARCHITEKTURA

STADIUM:

PB

DATA:

01.05.2018

PROJEKTOWAŁ:

mgr.inż. arch Iga Gontarz
11/ZPOIA/OKK/2013

PODPIS:

NR RYSUNKU:

A1

SPRAWDZIŁ:

mgr.inż. arch.
Monika Daciów-Grabicka
7/ZPOIA/OKK/2012

PODPIS:

SKALA:

1:100

DANE PROJEKTU DO ADAPTACJI:

NAZWA INWESTYCJI:

ADRES INWESTYCJI:

DZIAŁKA NR EWID. GRUNTU I OBRĘB:


ADOPTOWAŁ:

PODPIS:


DATA ADAPTACJI:

SPRAWDZIŁ:

PODPIS:

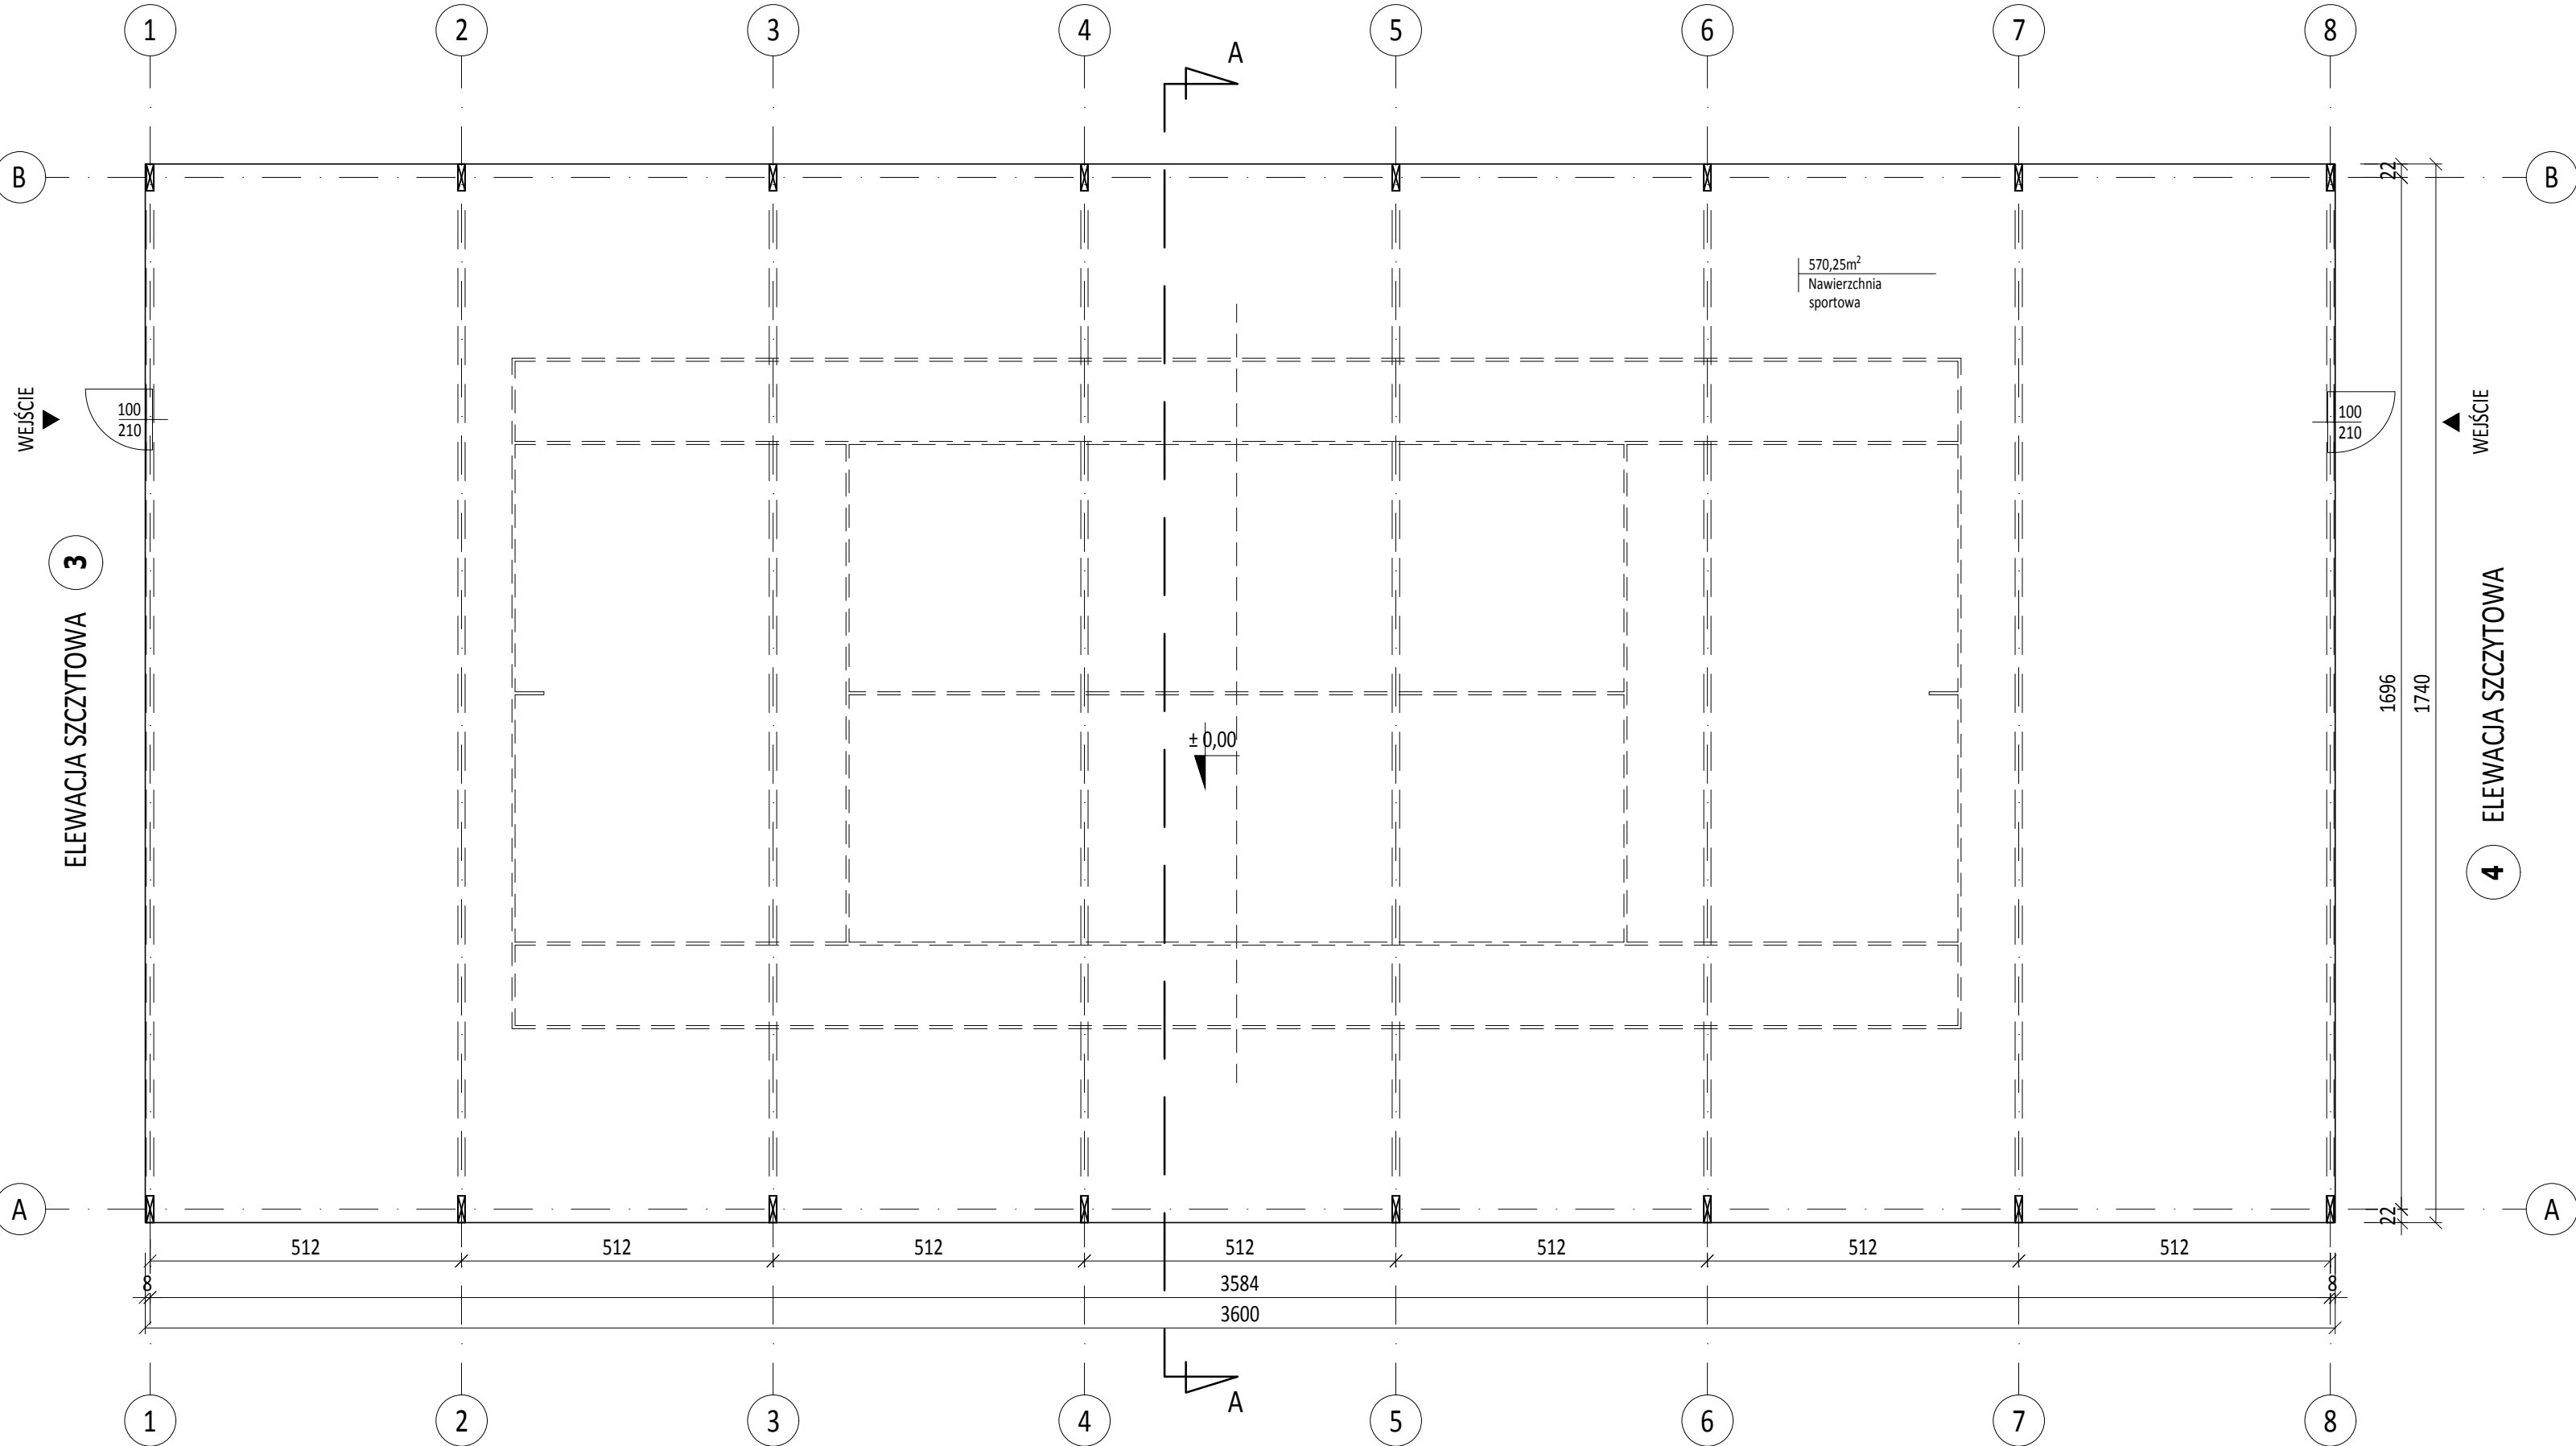

ELEWACJA BOCZNA 1

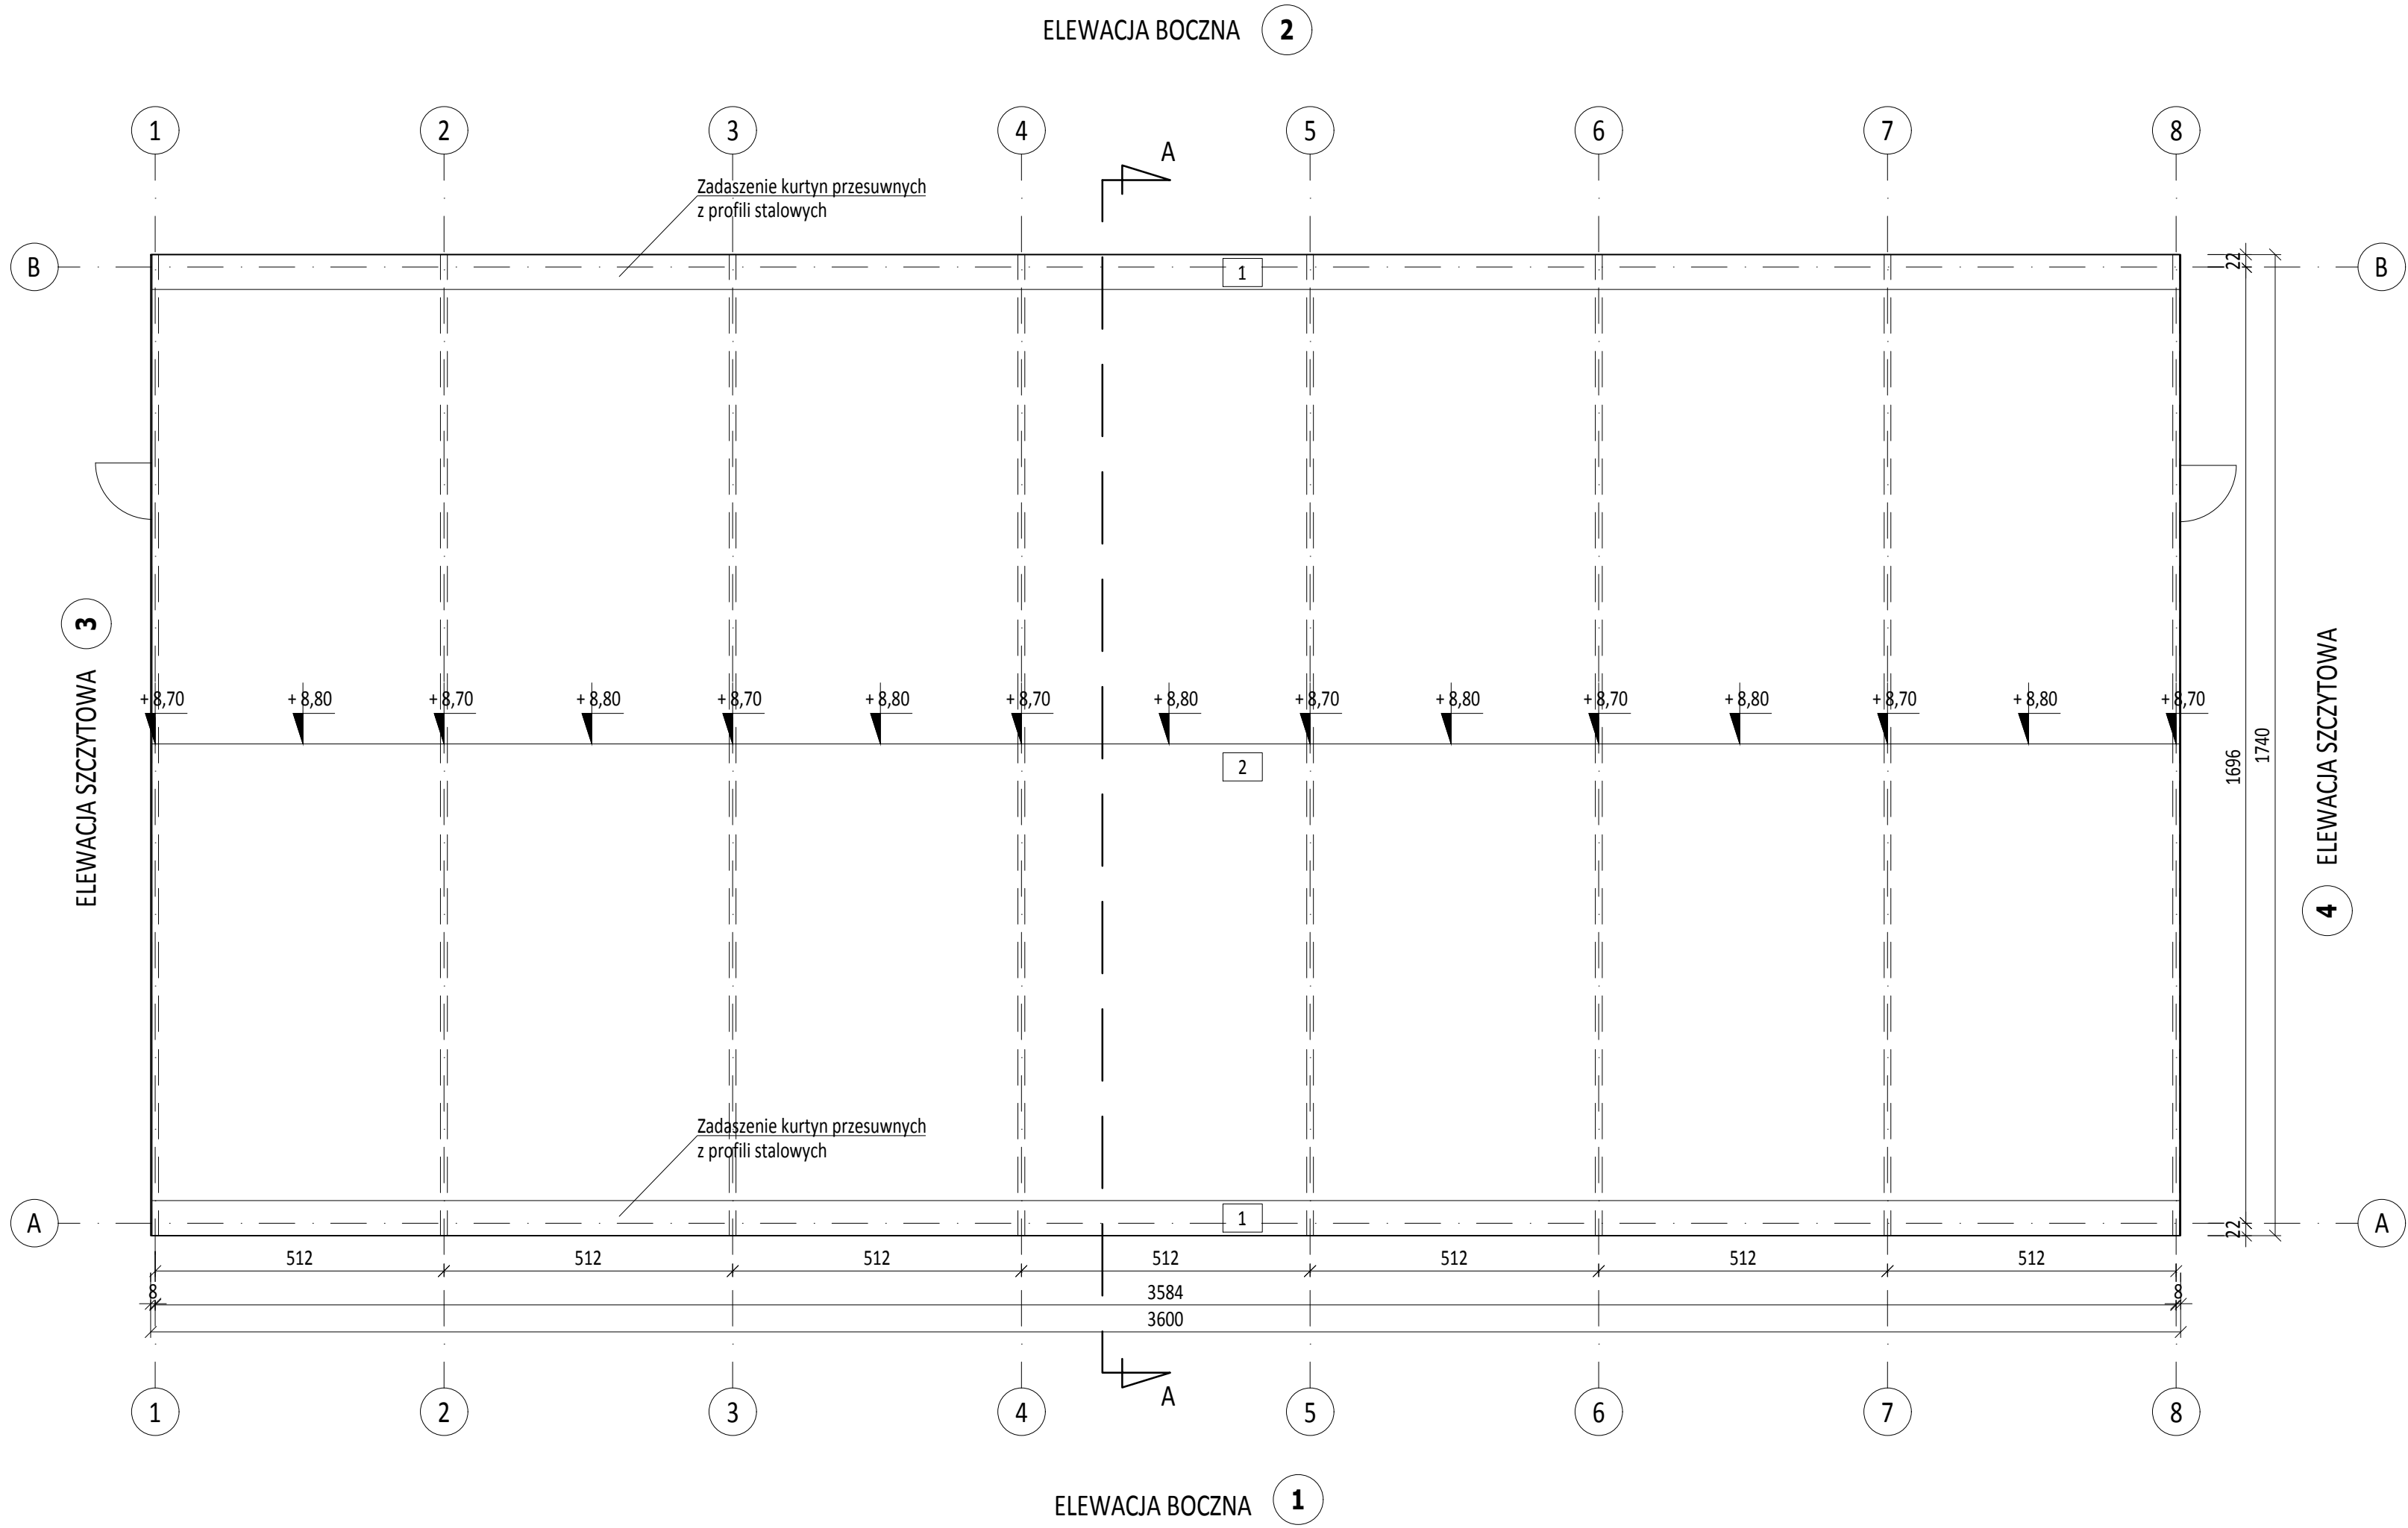

RZUT ZADASZENIA
skala 1:100

Powłoka PCV dwuwarstwowa pneumatyczna

LEGENDA

- 1 POWŁOKA PCV - KOLOR ZIELONY
2 POWŁOKA PCV - KOLOR BIAŁY



BESTPROJEKT
USŁUGI PROJEKTOWE I WYKONAWCZE
MGR INŻ. ADAM KOTARSKI

ul. Łużycka 4, 72-006 Mierzyn
NIP: 858 172 97 86
REGON: 367226180

ul. Mickiewicza 7, 70-383 Szczecin
tel. +48 502 897 355
biuro@bprojekt.pl

DANE PROJEKTU TYPOWEGO:

TEMAT: ZADASZENIE KORTU TENISOWEGO		
NAZWA RYSUNKU: RZUT ZADASZENIA		
BRANŻA: ARCHITEKTURA	STADIUM: PB	DATA: 01.05.2018
PROJEKTOWAŁ: mgr.inż. arch Iga Gontarz 11/ZPOIA/OKK/2013	PODPIS: 	NR RYSUNKU: A2
SPRAWDZIŁ: mgr inż. arch. Monika Daciów-Grabicka 7/ZPOIA/OKK/2012	PODPIS: 	SKALA: 1:100

DANE PROJEKTU DO ADAPTACJI:

NAZWA INWESTYCJI:		
ADRES INWESTYCJI:		
DZIAŁKA NR EWID. GRUNTU I OBRĘB:		
ADOPTOWAŁ:	PODPIS:	DATA ADAPTACJI:
SPRAWDZIŁ:	PODPIS:	

ELEWACJA BOCZNA
skala 1:100

1


LEGENDA

- 1

POWŁOKA PCV - KOLOR ZIELONY
- 2

POWŁOKA PCV - KOLOR BIAŁY

Powłoka PCV dwuwarstwowa pneumatyczna

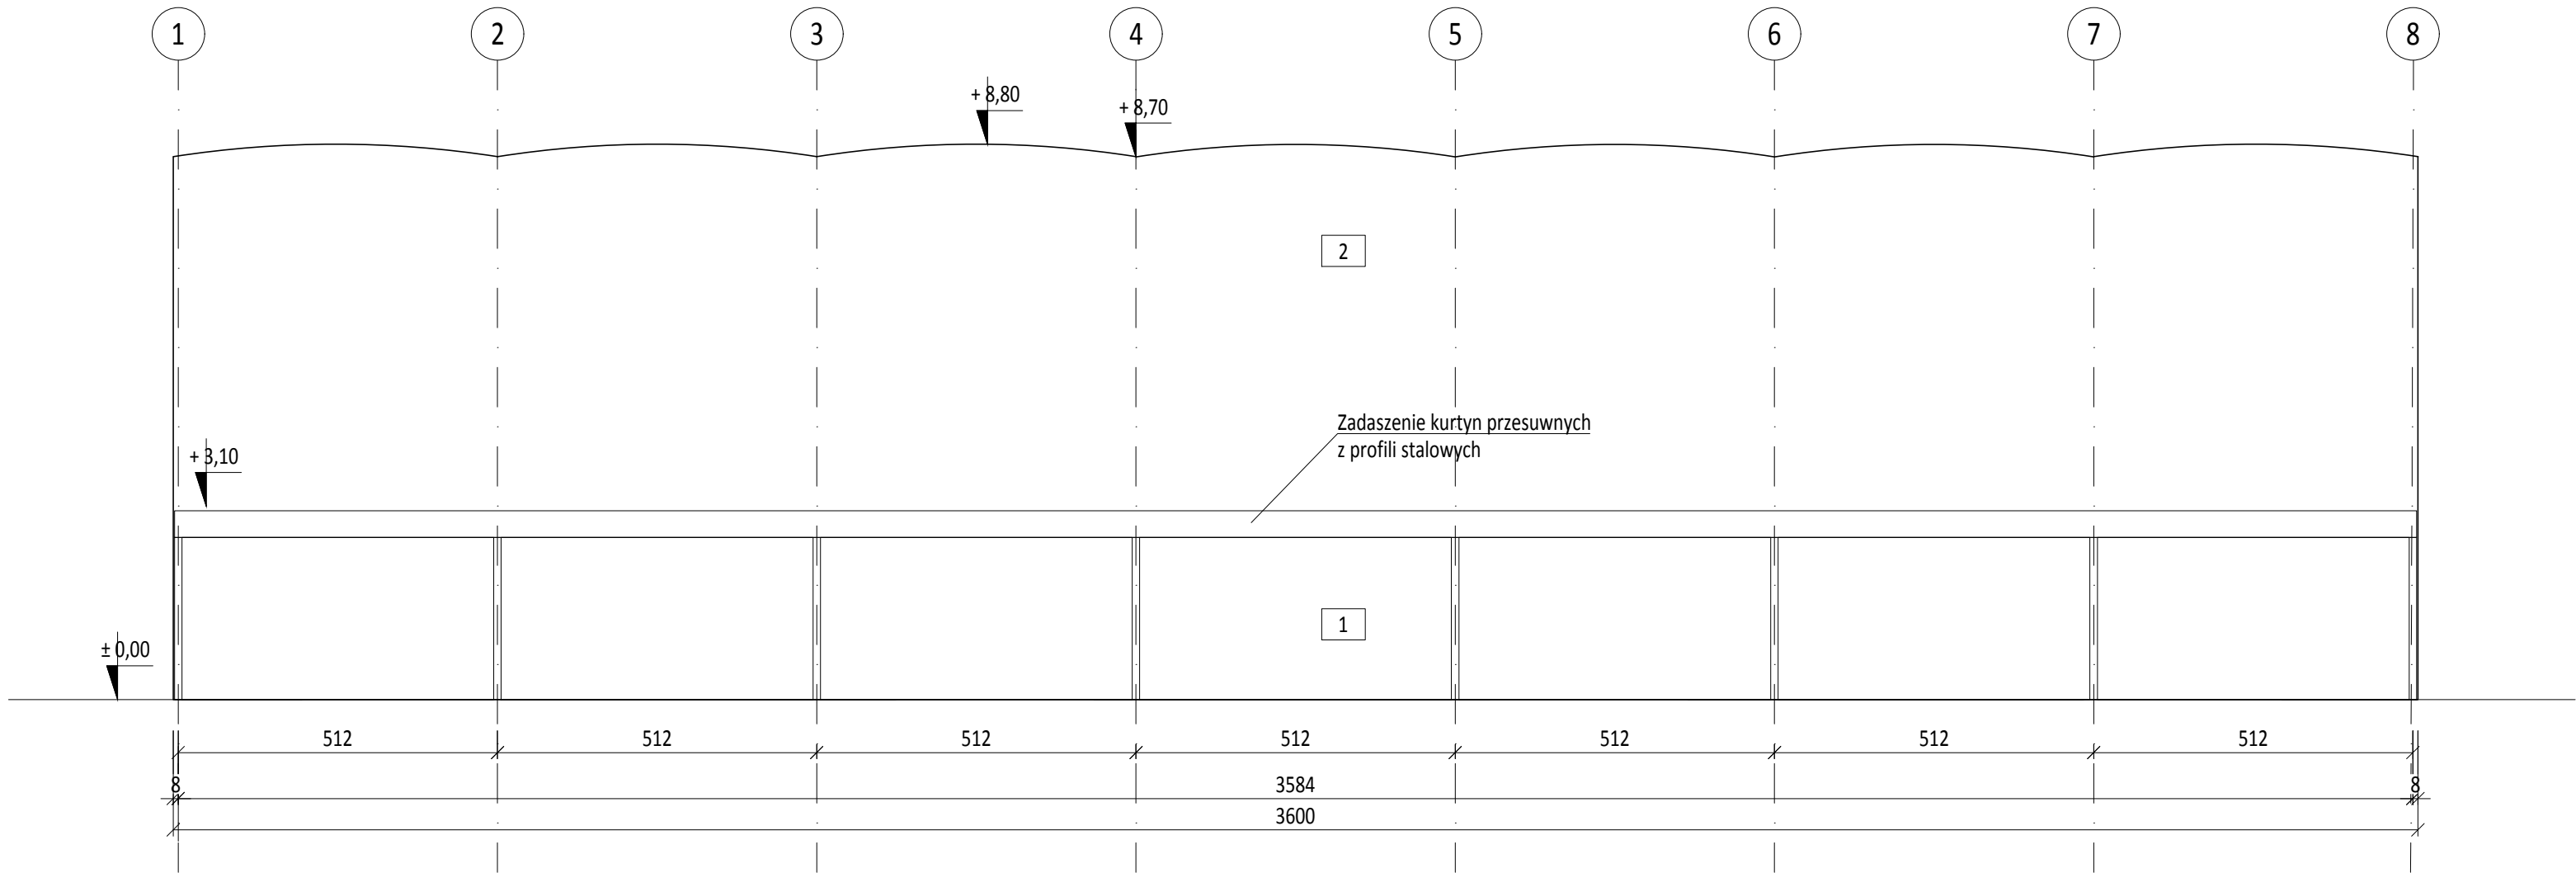

BESTPROJEKT
USŁUGI PROJEKTOWE I WYKONAWCZE
MGR INŻ. ADAM KOTARSKI

ul. Łużycka 4, 72-006 Mierzyn
NIP: 858 172 97 86
REGON: 367226180

ul. Mickiewicza 7, 70-383 Szczecin
tel. +48 502 897 355
biuro@bprojekt.pl

DANE PROJEKTU TYPOWEGO:

TEMAT:
ZADASZENIE KORTU TENISOWEGO


NAZWA RYSUNKU:
ELEWACJA BOCZNA 1

BRANŻA: ARCHITEKTURA	STADIUM: PB	DATA: 01.05.2018
PROJEKTOWAŁ: mgr inż. arch. Iga Gontarz 11/ZPOIA/OKK/2013	PODPIS: 	NR RYSUNKU: A3
SPRAWDZIŁ: mgr inż. arch. Monika Daciów-Grabicka 7/ZPOIA/OKK/2012	PODPIS: 	SKALA: 1:100

DANE PROJEKTU DO ADAPTACJI:

NAZWA INWESTYCJI:		
ADRES INWESTYCJI:		
DZIAŁKA NR EWID. GRUNTU I OBRĘB:		
ADOPTOWAŁ:	PODPIS:	DATA ADAPTACJI:
SPRAWDZIŁ:	PODPIS:	

ELEWACJA BOCZNA 2
skala 1:100

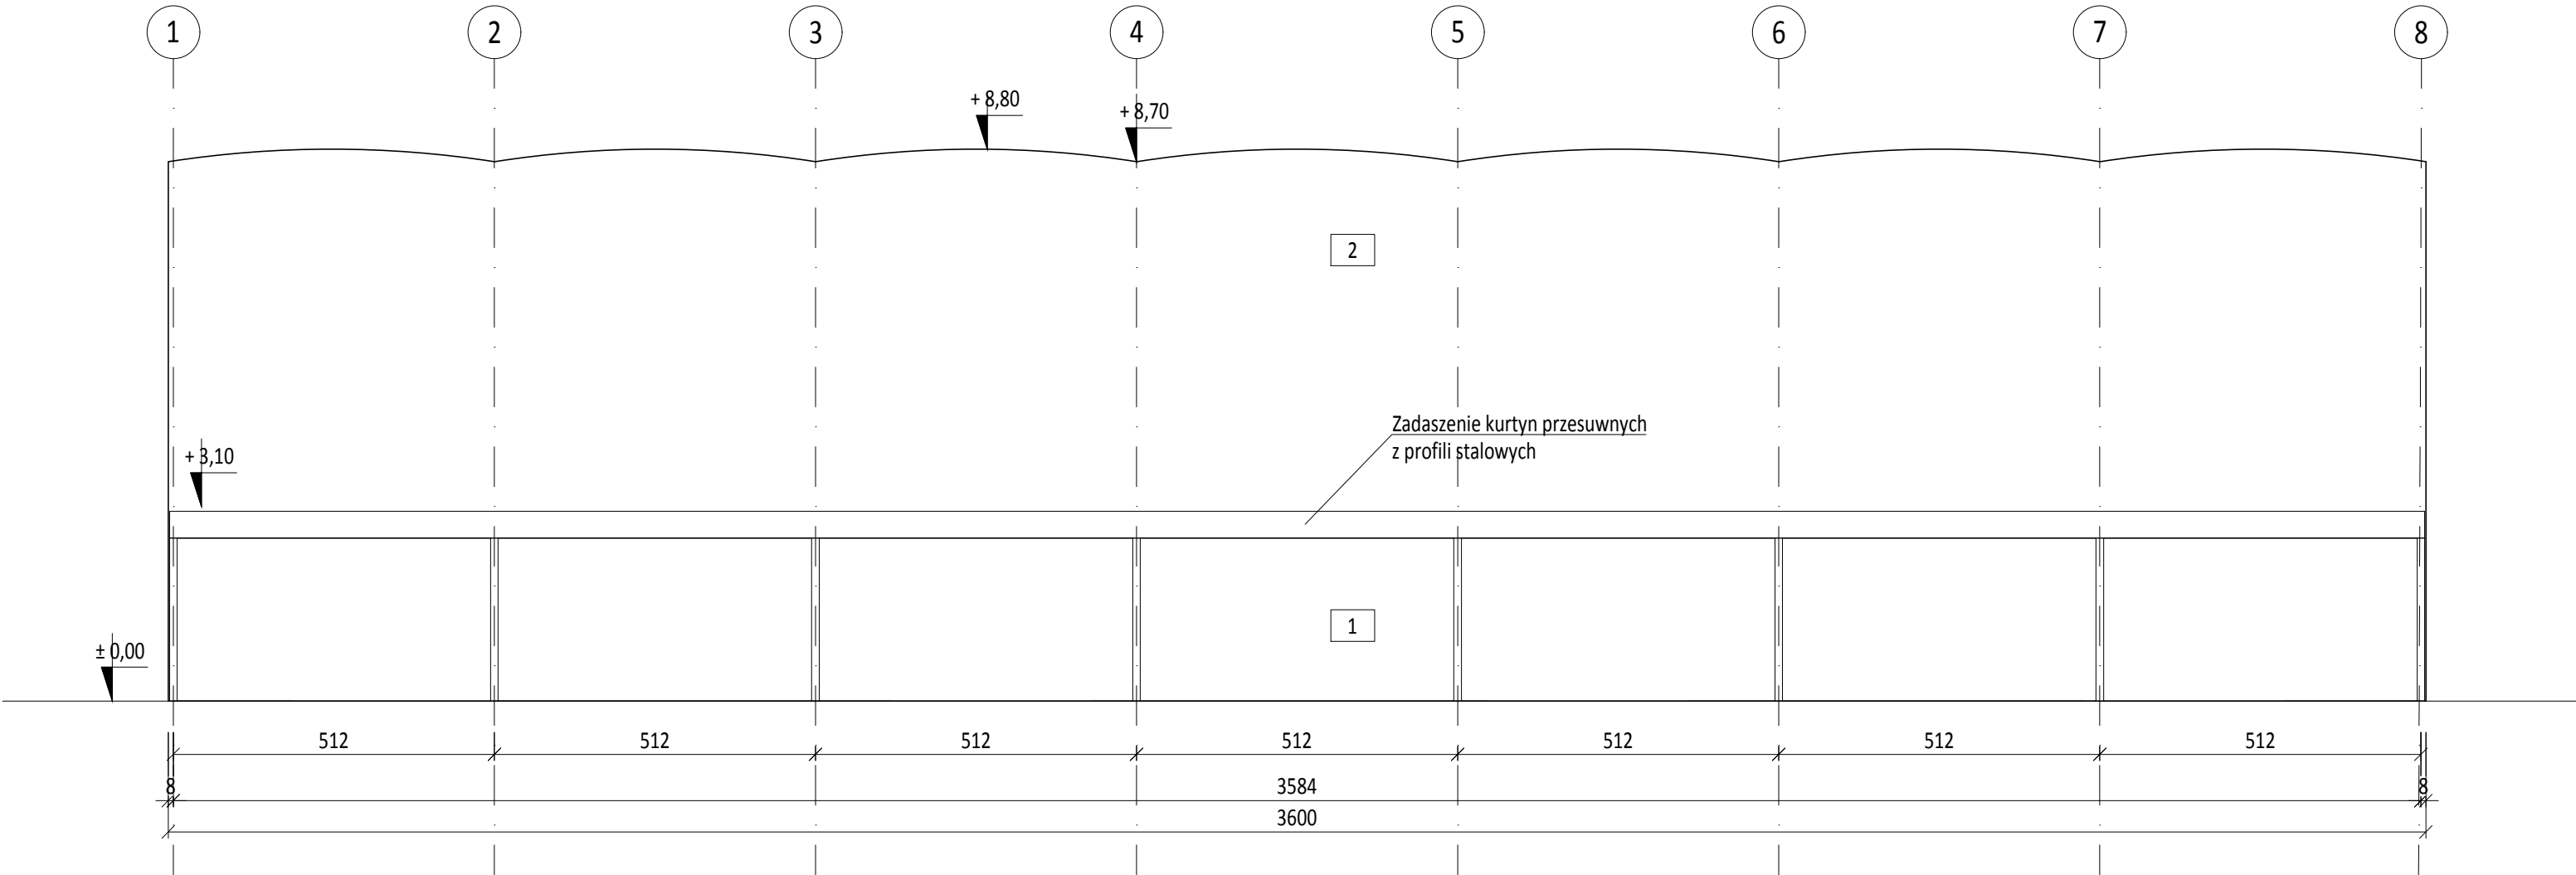

LEGENDA

- 1 POWŁOKA PCV - KOLOR ZIELONY
- 2 POWŁOKA PCV - KOLOR BIAŁY

Powłoka PCV dwuwarstwowa pneumatyczna



BESTPROJEKT

USŁUGI PROJEKTOWE I WYKONAWCZE

MGR INŻ. ADAM KOTARSKI

ul. Łużycka 4, 72-006 Mierzyn

NIP: 858 172 97 86

REGON: 367226180

ul. Mickiewicza 7, 70-383 Szczecin

tel. +48 502 897 355

biuro@bprojekt.pl

DANE PROJEKTU TYPOWEGO:

TEMAT:

ZADASZENIE KORTU TENISOWEGO

NAZWA RYSUNKU:

ELEWACJA BOCZNA 2

BRANŻA:

ARCHITEKTURA

STADIUM:

PB

DATA:

01.05.2018

PROJEKTOWAŁ:

mgr.inż. arch Iga Gontarz
11/ZPOIA/OKK/2013

PODPIS:



NR RYSUNKU:

A4

SPRAWDZIŁ:

mgr.inż. arch.
Monika Daciów-Grabicka
7/ZPOIA/OKK/2012

PODPIS:



SKALA:

1:100

DANE PROJEKTU DO ADAPTACJI:

NAZWA INWESTYCJI:

ADRES INWESTYCJI:

DZIAŁKA NR EWID. GRUNTU I OBRĘB:



ADOPTOWAŁ:

PODPIS:

DATA ADAPTACJI:

SPRAWDZIŁ:

PODPIS:

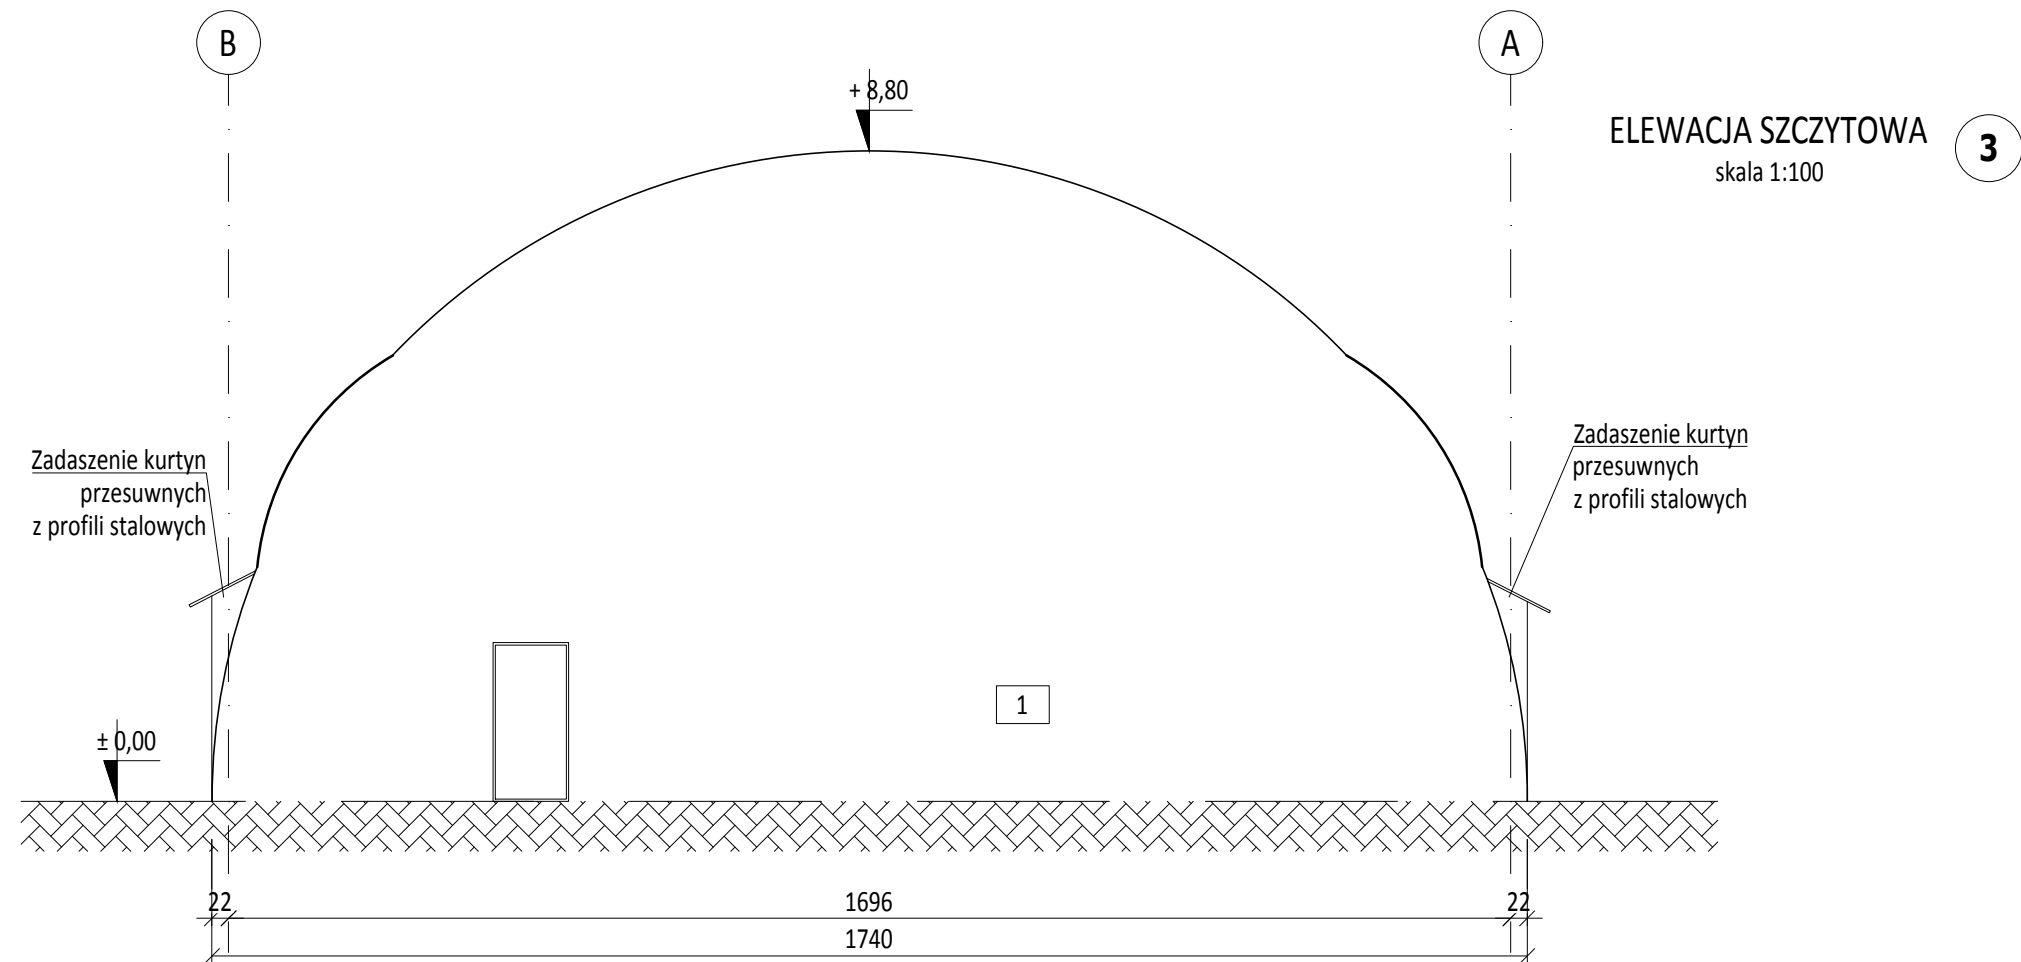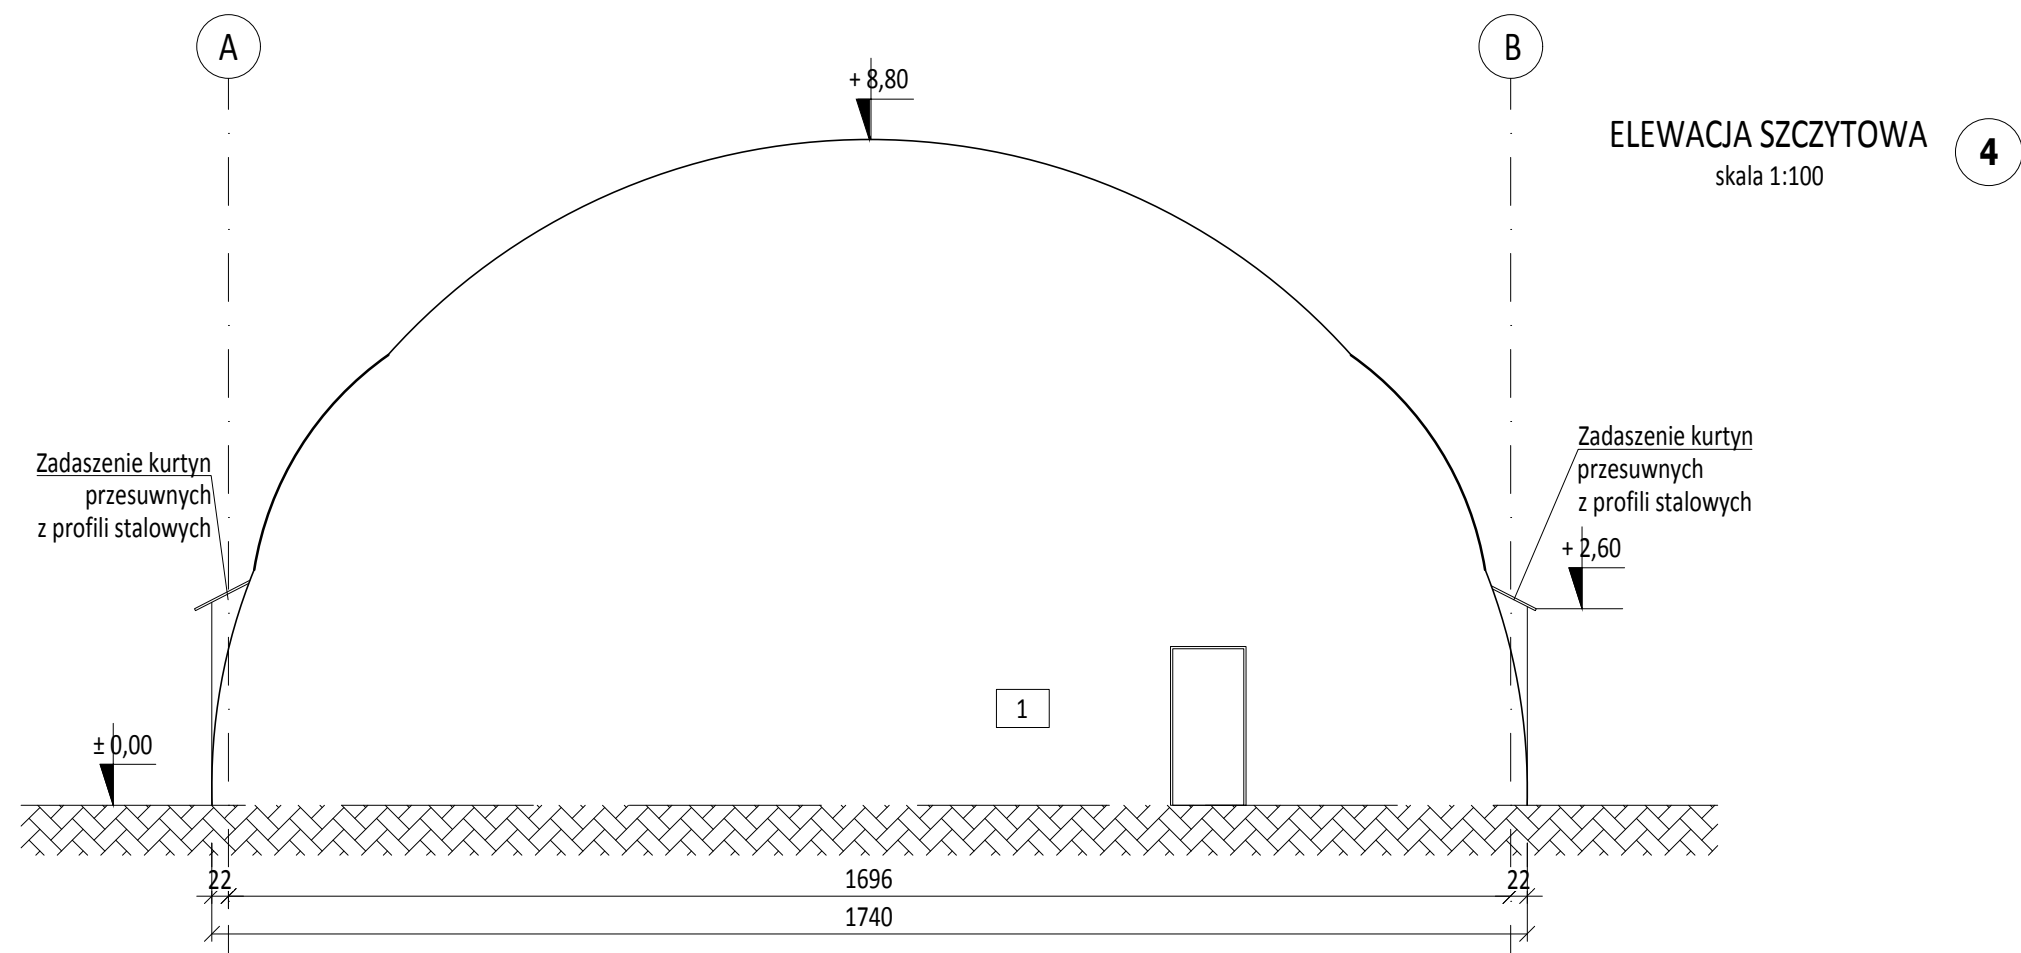

LEGENDA

- 1 POWŁOKA PCV - KOLOR ZIELONY
- 2 POWŁOKA PCV - KOLOR BIAŁY

Powłoka PCV dwuwarstwowa pneumatyczna

BESTPROJEKT
USŁUGI PROJEKTOWE I WYKONAWCZE
MGR INŻ. ADAM KOTARSKI

ul. Łużycka 4, 72-006 Mierzyn
NIP: 858 172 97 86
REGON: 367226180


ul. Mickiewicza 7, 70-383 Szczecin
tel. +48 502 897 355
biuro@bprojekt.pl

DANE PROJEKTU TYPOWEGO:

TEMAT:		
ZADASZENIE KORTU TENISOWEGO		
NAZWA RYSUNKU:		
ELEWACJE SZCZYTOWE		
BRANŻA:	STADIUM:	DATA:
ARCHITEKTURA	PB	01.05.2018
PROJEKTOWAŁ:	PODPIS:	NR RYSUNKU:
mgr.inż. arch Iga Gontarz 11/ZPOIA/OKK/2013		A5
SPRAWDZIŁ:	PODPIS:	SKALA:
mgr.inż. arch. Monika Daciów-Grabicka 7/ZPOIA/OKK/2012		1:100

DANE PROJEKTU DO ADAPTACJI:


NAZWA INWESTYCJI:		
ADRES INWESTYCJI:		
DZIAŁKA NR EWID. GRUNTU I OBRĘB:		
ADOPTOWAŁ:	PODPIS:	DATA ADAPTACJI:
SPRAWDZIŁ:	PODPIS:	

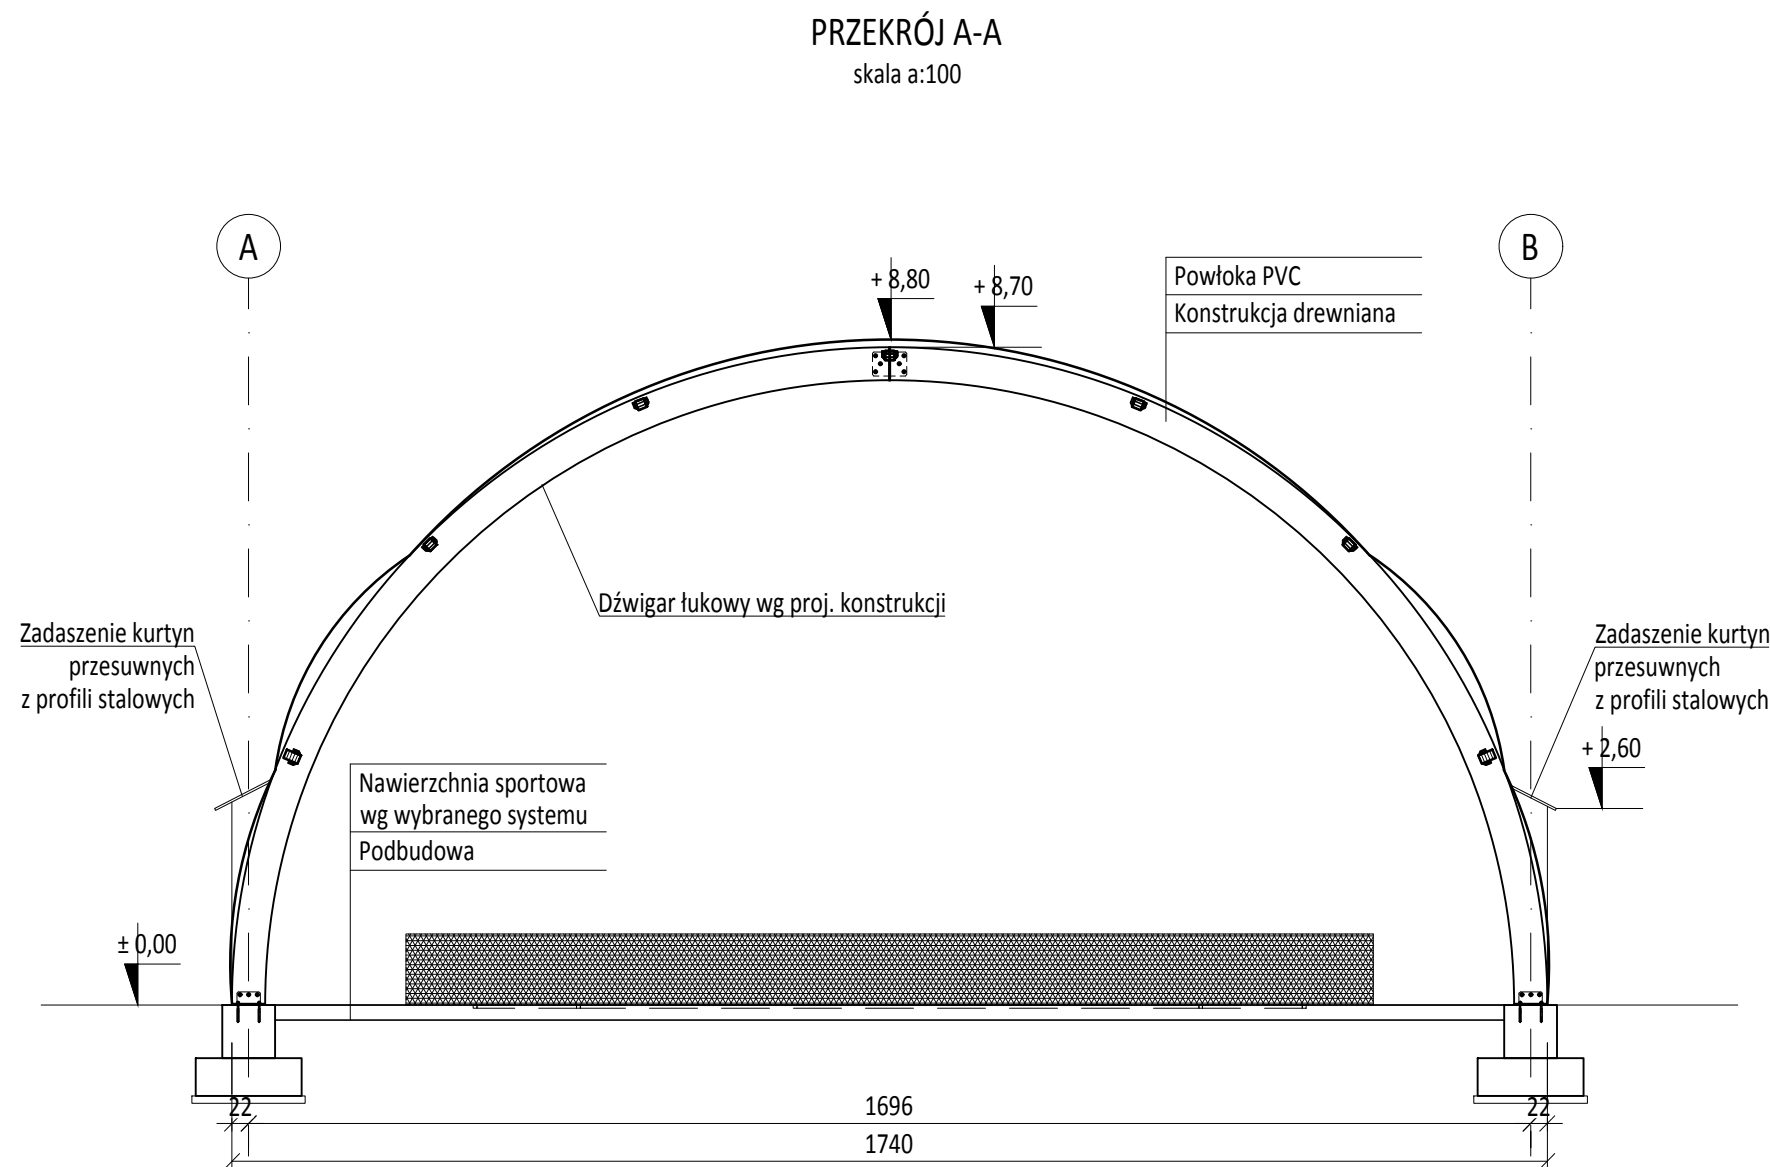

1. Nawierzchnia sportowa istniejąca lub wg odrębnego opracowania
2. Powłoka PCV dwuwarstwowa pneumatyczna

BESTPROJEKT USŁUGI PROJEKTOWE I WYKONAWCZE MGR INŻ. ADAM KOTARSKI ul. Łużycka 4, 72-006 Mierzyn NIP: 858 172 97 86 REGON: 367226180 ul. Mickiewicza 7, 70-383 Szczecin tel. +48 502 897 355 biuro@bprojekt.pl		
DANE PROJEKTU TYPOWEGO:		
TEMAT: ZADASZENIE KORTU TENISOWEGO		
NAZWA RYSUNKU: PRZĘKRÓJ A-A		
BRANŻA: ARCHITEKTURA	STADIUM: PB	DATA: 01.05.2018
PROJEKTOWAŁ: mgr.inż. arch Iga Gontarz 11/ZPOIA/OKK/2013	PODPIS: 	NR RYSUNKU: A6
SPRAWDZIŁ: mgr inż. arch. Monika Daciów-Grabicka 7/ZPOIA/OKK/2012	PODPIS: 	SKALA: 1:100
DANE PROJEKTU DO ADAPTACJI:		
NAZWA INWESTYCJI:		
ADRES INWESTYCJI:		
DZIAŁKA NR EWID. GRUNTU I OBRĘB:		
ADOPTOWAŁ:	PODPIS:	DATA ADAPTACJI:
SPRAWDZIŁ:	PODPIS:	

Rzut konstrukcji
skala 1:100

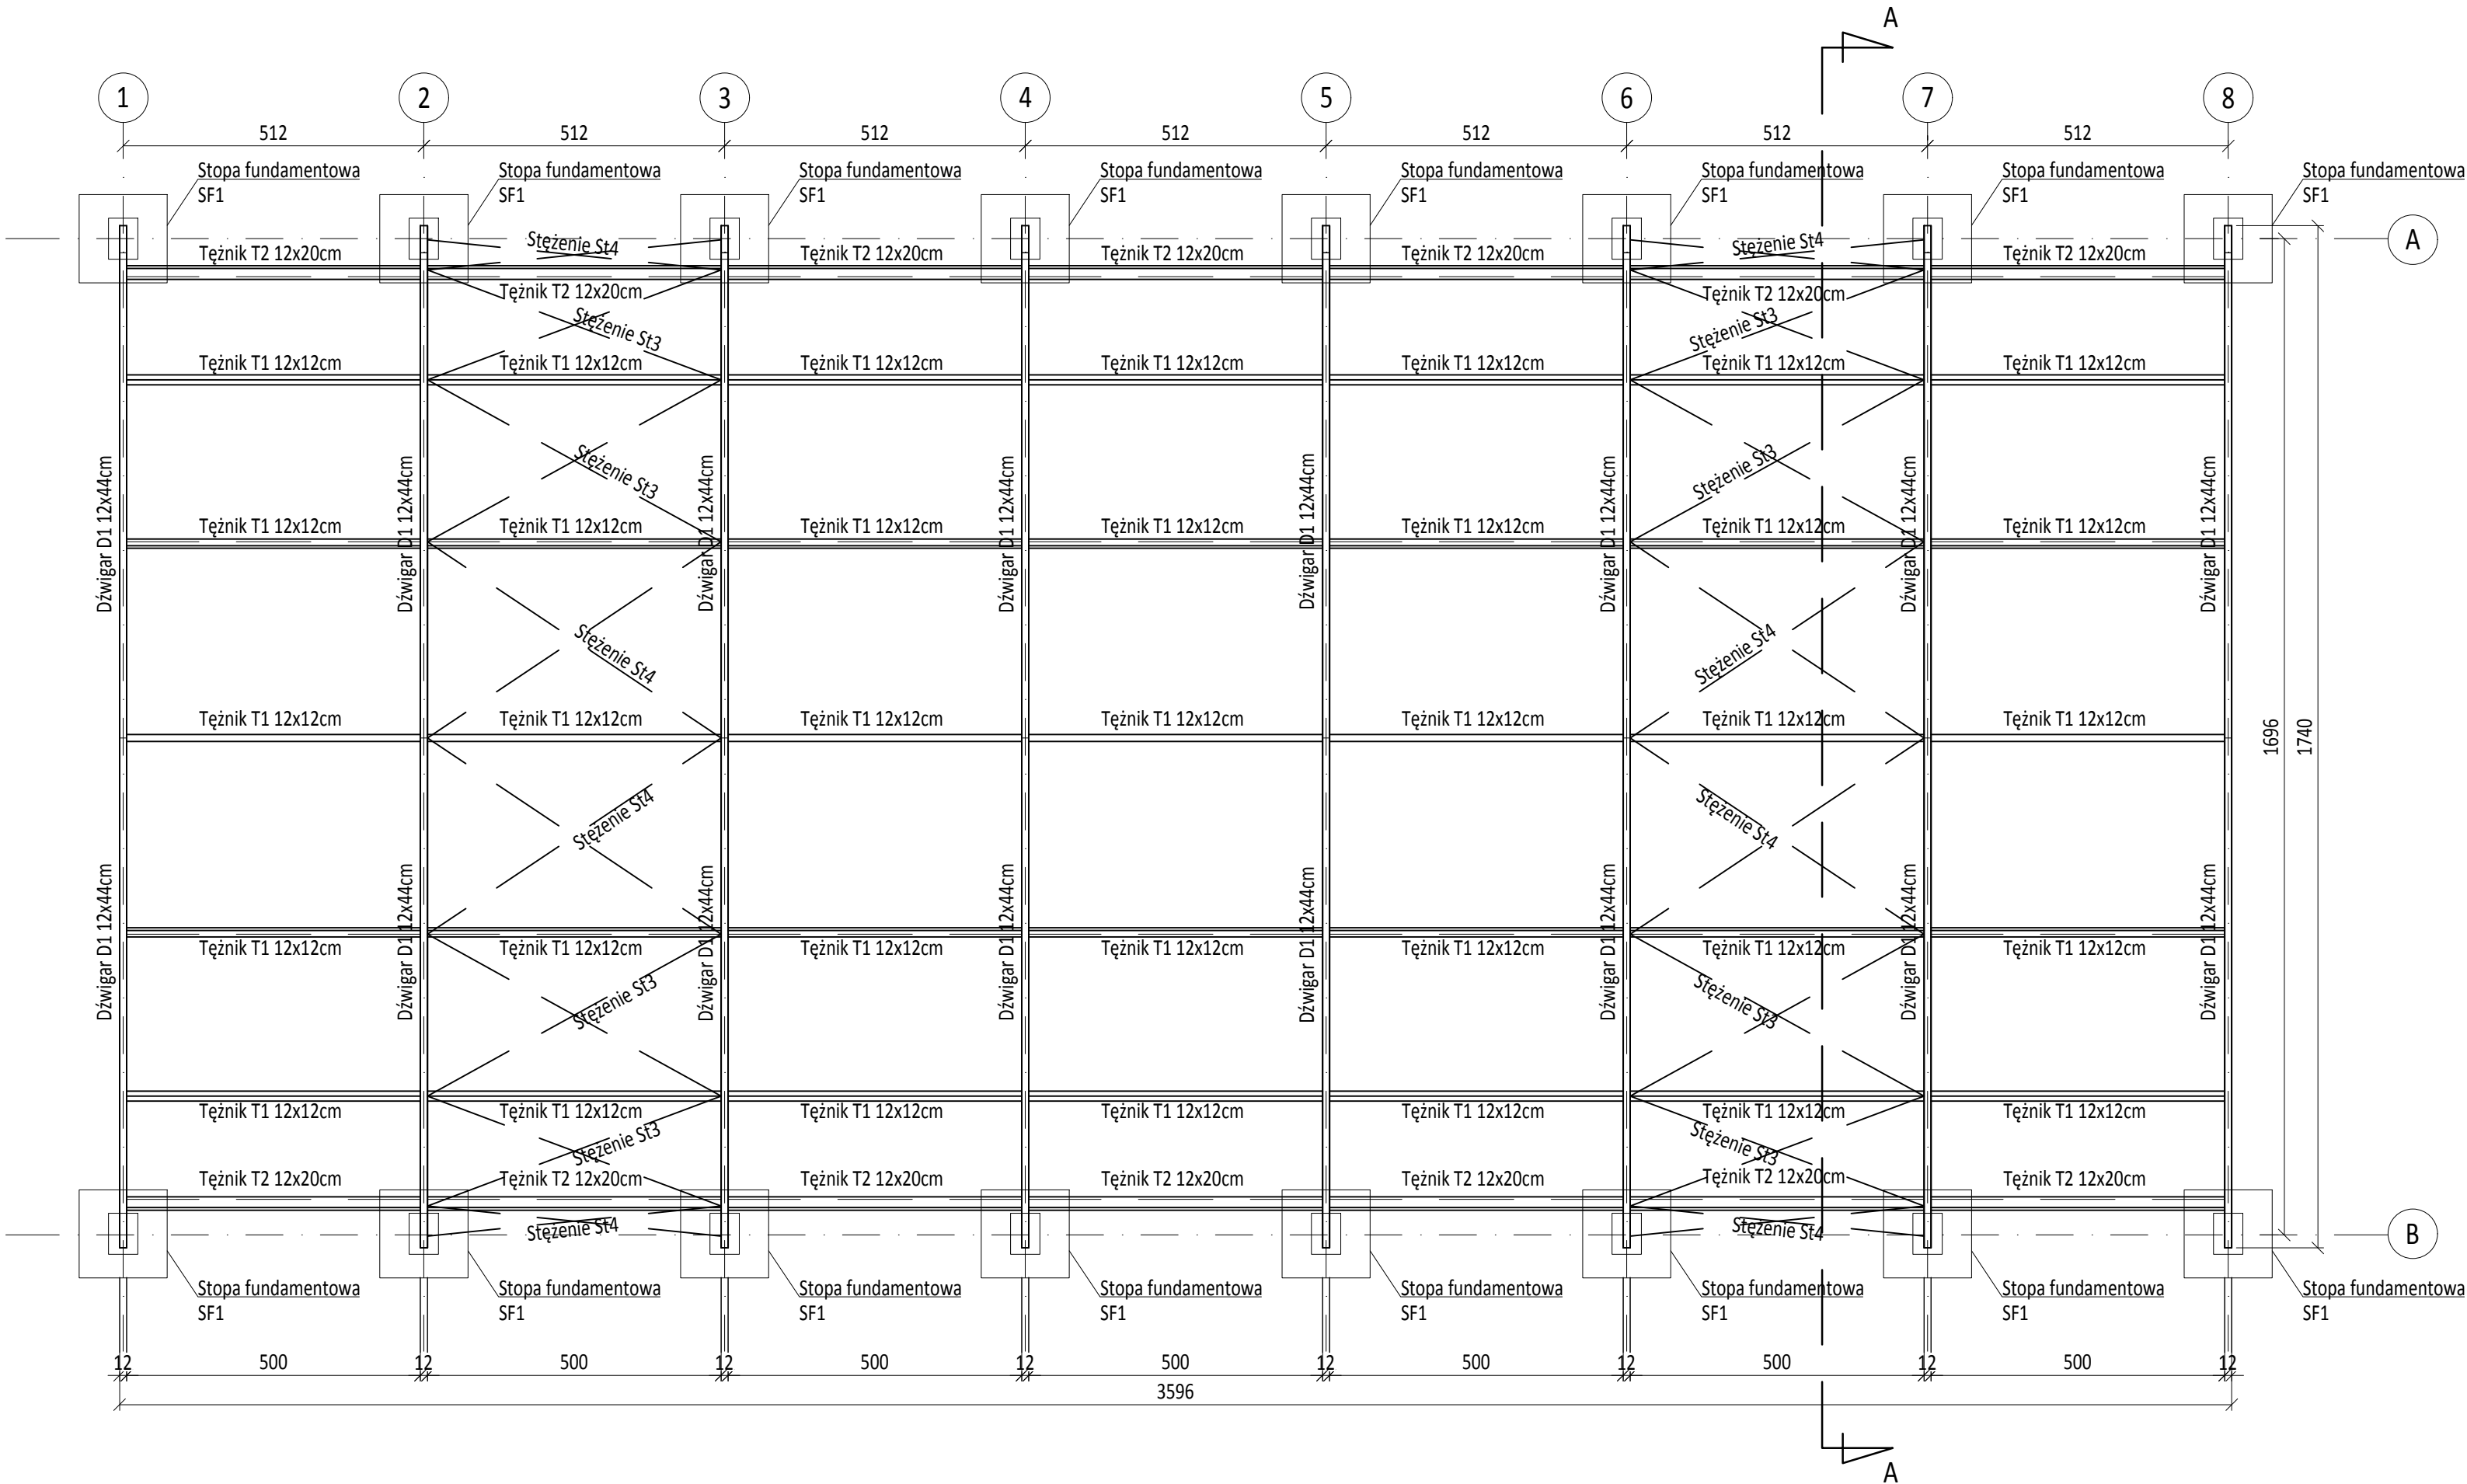

- UWAGI:
- Konstrukcję posadowienia należy adaptować do warunków miejscowych na podstawie przeprowadzonych badań geotechnicznych
 - Konstrukcja kurtyn bocznych z profili stalowych wg projektu dostawcy

MATERIAŁY I ZABEZPIECZENIA:
Elementy z drewna klejonego klasy:
- dźwigary - GL28c lub GL28h
- tężniki - GL24h

Elementy stalowe ze stali S235

Zabezpieczenie elementów stalowych poprzez cynkowanie ogniowe

Zabezpieczenie elementów drewnianych wg opisu technicznego



BESTPROJEKT
USŁUGI PROJEKTOWE I WYKONAWCZE
MGR INŻ. ADAM KOTARSKI

ul. Łużycka 4, 72-006 Mierzyn
NIP: 858 172 97 86
REGON: 367226180

ul. Mickiewicza 7, 70-383 Szczecin
tel. +48 502 897 355
biuro@bprojekt.pl

DANE PROJEKTU TYPOWEGO:

TEMAT:

ZADASZENIE KORTU TENISOWEGO

NAZWA RYSUNKU:

RZUT KONSTRUKCJI

BRANŻA:

KONSTRUKCJA

STADIUM:

PB

DATA:

01.05.2018

PROJEKTOWAŁ:

mgr inż. Adam Kotarski
ZAP/0148/POOK/13

PODPIS:

Adam Kotarski

NR RYSUNKU:

K1

SPRAWDZIŁ:

mgr inż. Michał Maron
ZAP/0182/PWBKb/15

PODPIS:

Michał Maron

SKALA:

1:100

DANE PROJEKTU DO ADAPTACJI:

NAZWA INWESTYCJI:

ADRES INWESTYCJI:

DZIAŁKA NR EWID. GRUNTU I OBRĘB:

ADOPTOWAŁ:


PODPIS:

DATA
ADAPTACJI:

SPRAWDZIŁ:

PODPIS:

Przekrój A-A
skala 1:50

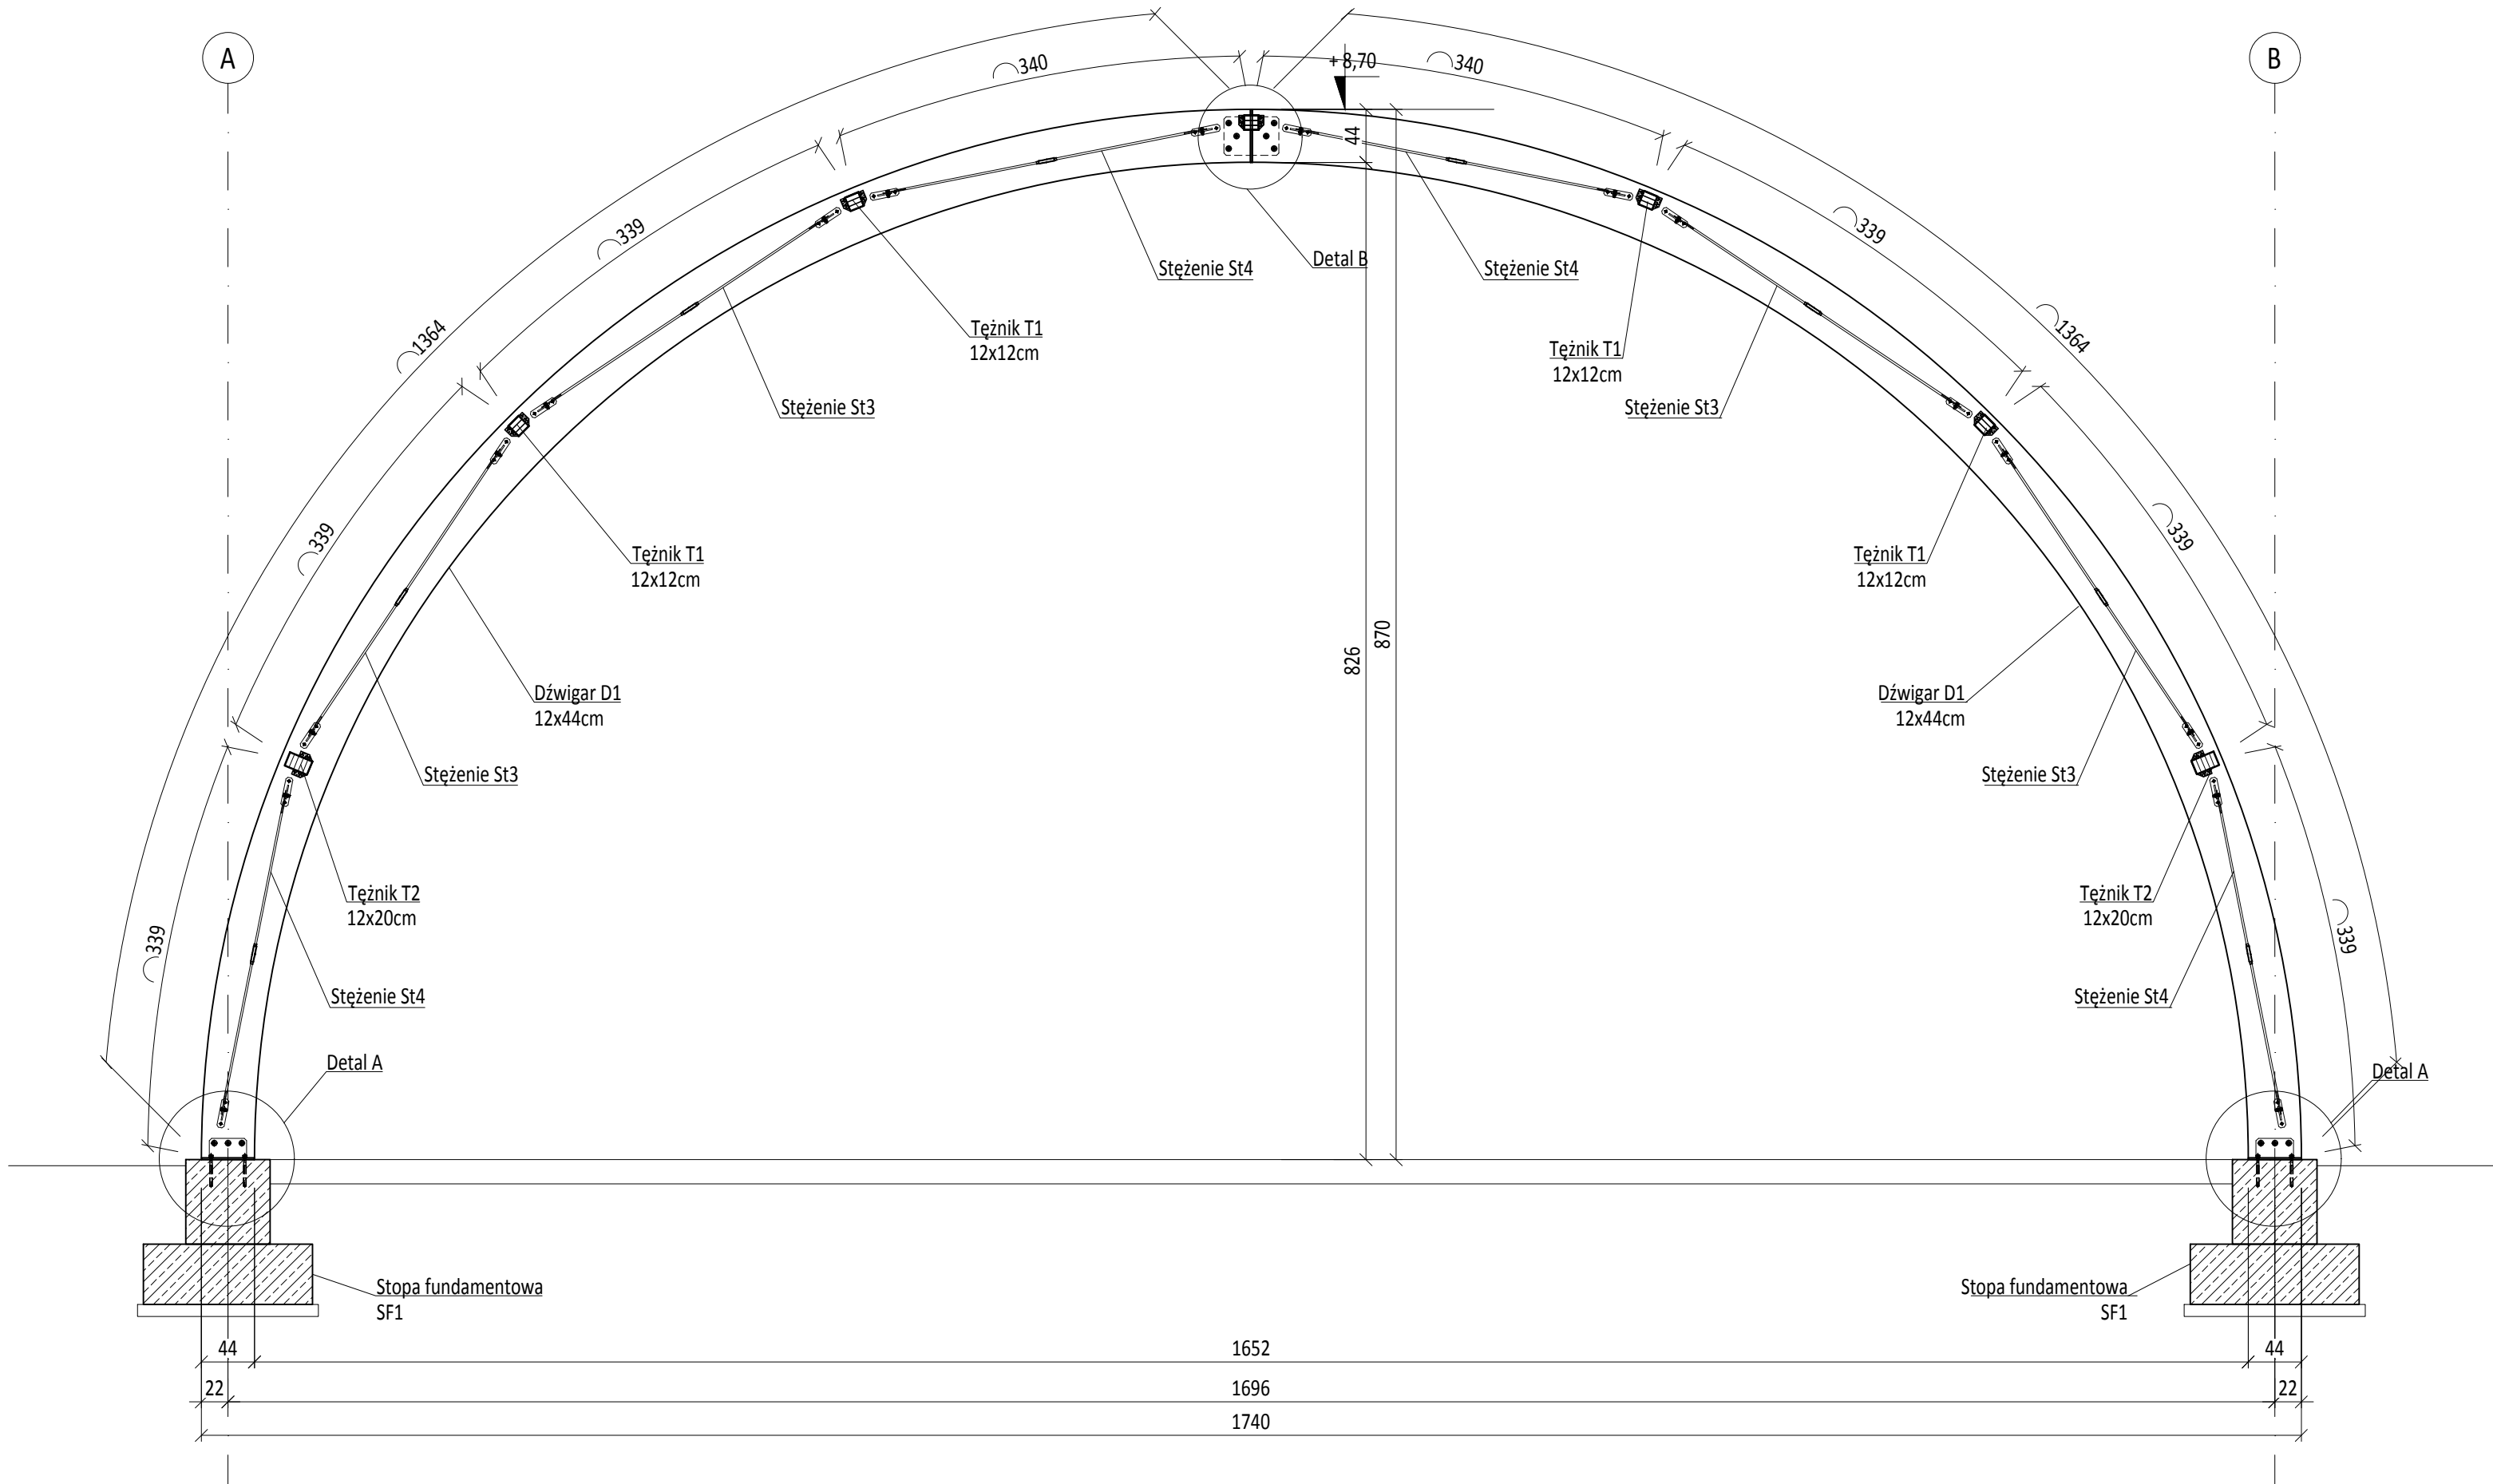

- UWAGI:
- Konstrukcję posadowienia należy adaptować do warunków miejscowych na podstawie przeprowadzonych badań geotechnicznych
 - Konstrukcja kurtyn bocznych z profili stalowych wg projektu dostawcy

MATERIAŁY I ZABEZPIECZENIA:
Elementy z drewna klejonego klasy:
- dźwigary - GL28c lub GL28h
- teźniki - GL24h

Elementy stalowe ze stali S235

Zabezpieczenie elementów stalowych poprzez cynkowanie ogniowe

Zabezpieczenie elementów drewnianych wg opisu technicznego



BESTPROJEKT
USŁUGI PROJEKTOWE I WYKONAWCZE
MGR INŻ. ADAM KOTARSKI

ul. Łużycka 4, 72-006 Mierzyn
NIP: 858 172 97 86
REGON: 367226180

ul. Mickiewicza 7, 70-383 Szczecin
tel. +48 502 897 355
biuro@bprojekt.pl

DANE PROJEKTU TYPOWEGO:

TEMAT:

ZADASZENIE KORTU TENISOWEGO

NAZWA RYSUNKU:

PRZĘKRÓJ A-A

BRANŻA:

KONSTRUKCJA

STADIUM:

PB

DATA:

01.05.2018

PROJEKTOWAŁ:

mgr inż. Adam Kotarski
ZAP/0148/POOK/13

PODPIS:

NR RYSUNKU:

K2

SPRAWDZIŁ:

mgr inż. Michał Maron
ZAP/0182/PWBKb/15

PODPIS:

SKALA:

1:100

DANE PROJEKTU DO ADAPTACJI:

NAZWA INWESTYCJI:

ADRES INWESTYCJI:

DZIAŁKA NR EWID. GRUNTU I OBRĘB:


ADOPTOWAŁ:

PODPIS:


DATA
ADAPTACJI:

SPRAWDZIŁ:




PODPIS:

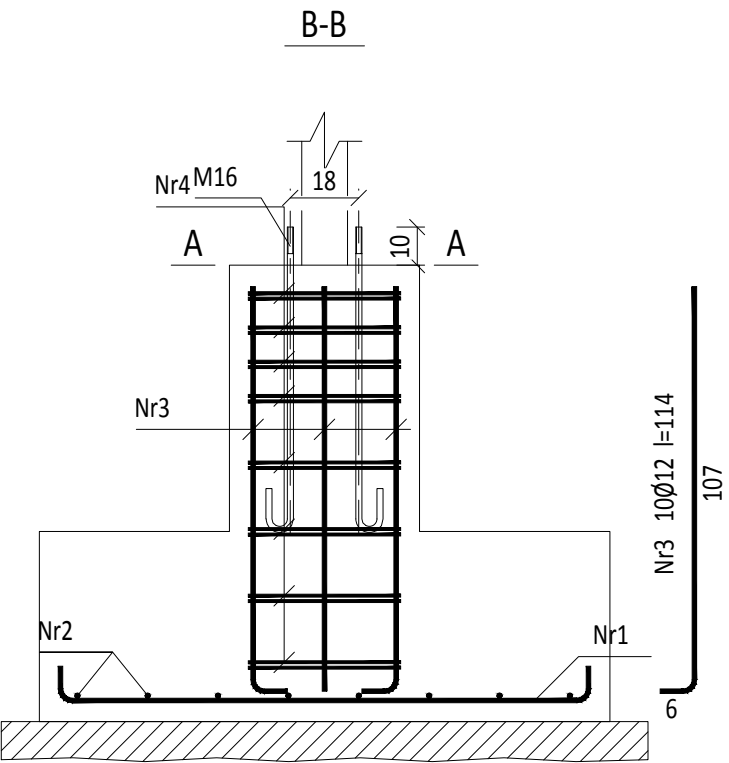

Stopa fundamentowa SF1
Wykonać 16 szt.

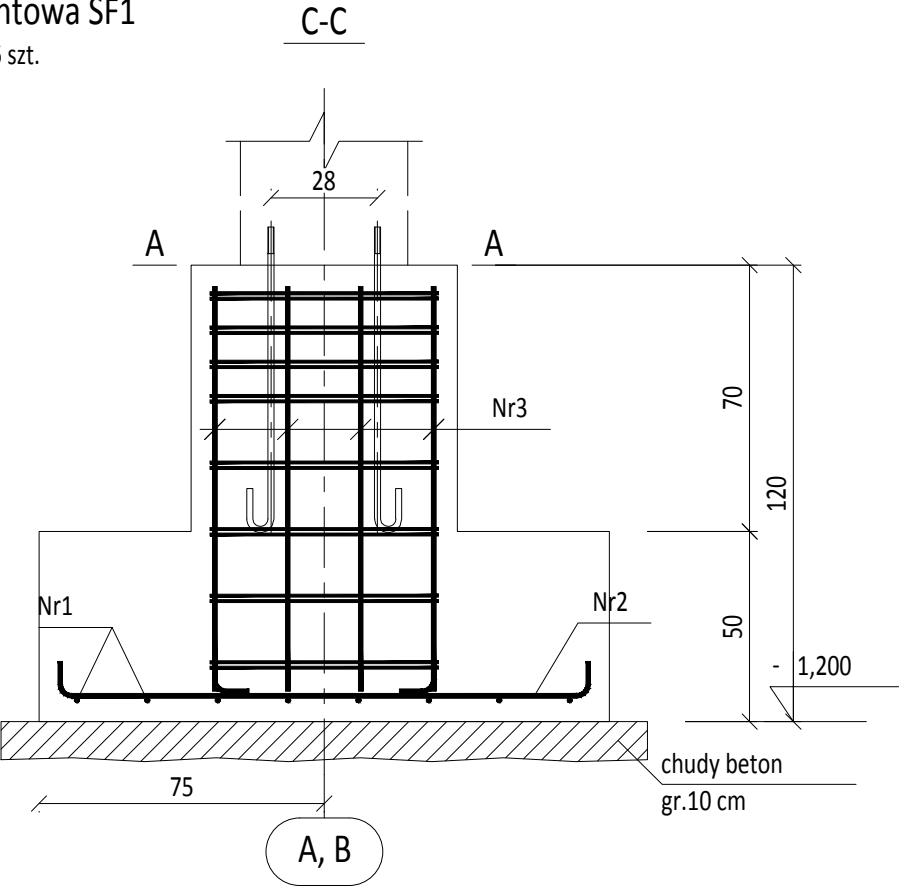

Kotew fajkowa M16
wykonać 4x16=64 szt.

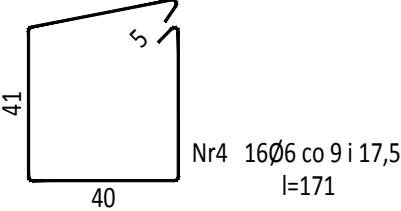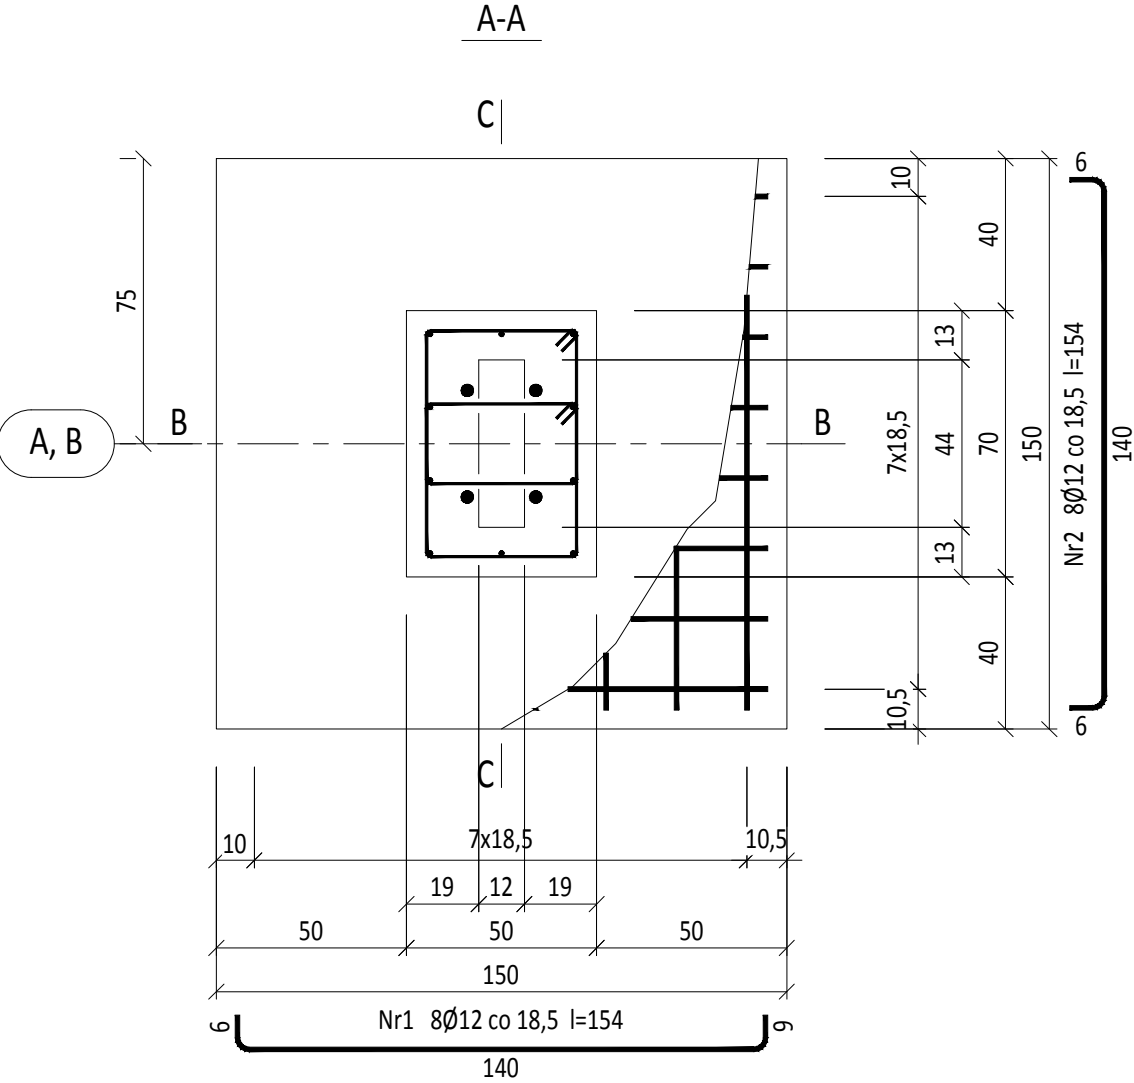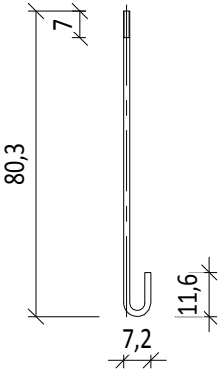

Beton	C16/20	(B20)
Stal	RB500	
Otulina	c _{nom}	=50 mm

Alternatywnie do kotew fajkowych wbetonowanych
dopuszcza się zastosowanie kotew wklejanych
chemicznie.
Rozwiązanie alternatywne wg detalu A rys. K4

BESTPROJEKT
USŁUGI PROJEKTOWE I WYKONAWCZE
MGR INŻ. ADAM KOTARSKI

ul. Łużycka 4, 72-006 Mierzyn
NIP: 858 172 97 86
REGON: 367226180




ul. Mickiewicza 7, 70-383 Szczecin
tel. +48 502 897 355
biuro@bprojekt.pl

DANE PROJEKTU TYPOWEGO:

TEMAT:	ZADASZENIE KORTU TENISOWEGO		
NAZWA RYSUNKU:	PRZEKRÓJ A-A		
BRANŻA:	STADIUM:	DATA:	
KONSTRUKCJA	PB	01.05.2018	
PROJEKTOWAŁ:	PODPIS:	NR RYSUNKU:	
mgr inż. Adam Kotarski ZAP/0148/POOK/13		K3	
SPRAWDZIŁ:	PODPIS:	SKALA:	
mgr inż. Michał Maron ZAP/0182/PWBKb/15		1:100	

DANE PROJEKTU DO ADAPTACJI:

NAZWA INWESTYCJI:		
ADRES INWESTYCJI:		
DZIAŁKA NR EWID. GRUNTU I OBRĘB:		
ADOPTOWAŁ:	PODPIS:	DATA ADAPTACJI:
SPRAWDZIŁ:	PODPIS:	

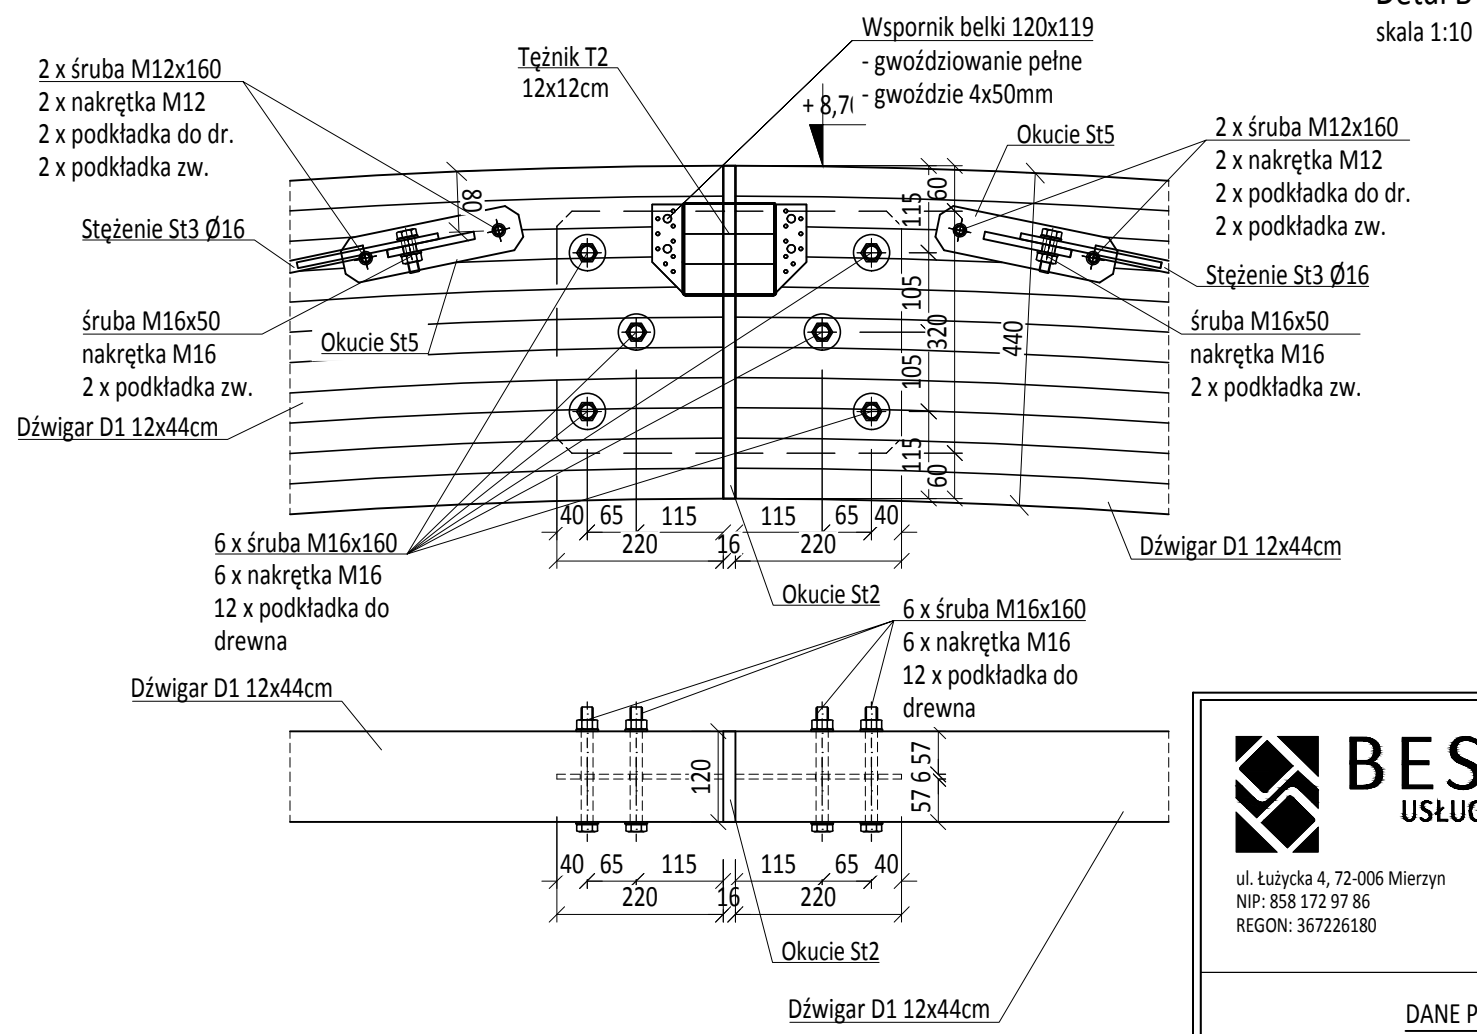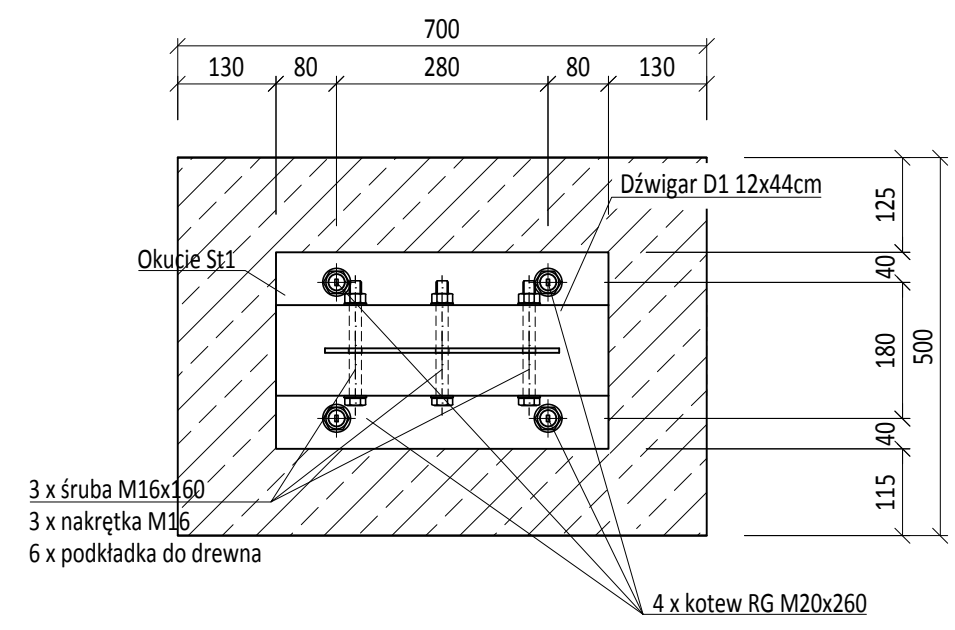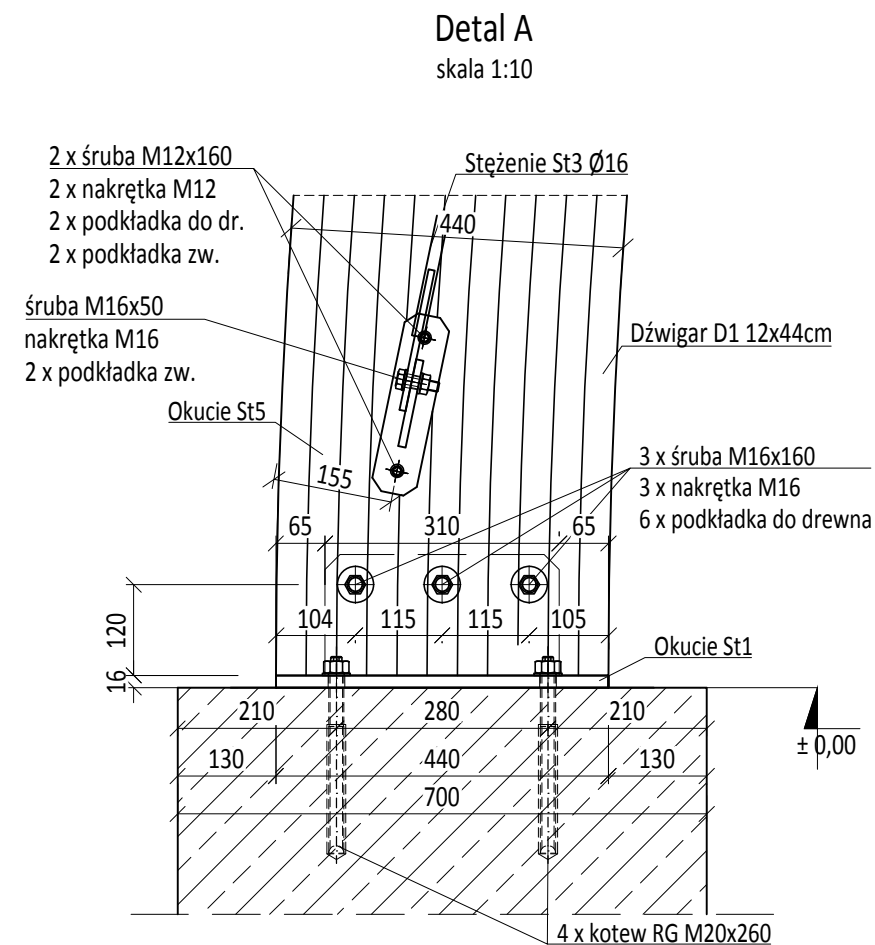

UWAGI:
Rysunki warsztatowe elementów stalowych po stronie wykonawcy lub dostawcy konstrukcji

MATERIAŁY I ZABEZPIECZENIA:
Elementy z drewna klejonego klasy:
- dźwigary - GL28c lub GL28h
- tężniki - GL24h

Elementy stalowe ze stali S235

Zabezpieczenie elementów stalowych poprzez cynkowanie ogniowe

Zabezpieczenie elementów drewnianych wg opisu technicznego


BESTPROJEKT
USŁUGI PROJEKTOWE I WYKONAWCZE
MGR INŻ. ADAM KOTARSKI

ul. Łużycka 4, 72-006 Mierzyn
NIP: 858 172 97 86
REGON: 367226180


ul. Mickiewicza 7, 70-383 Szczecin
tel. +48 502 897 355
biuro@bprojekt.pl

DANE PROJEKTU TYPOWEGO:		
TEMAT:		
ZADASZENIE KORTU TENISOWEGO		
NAZWA RYSUNKU:		
DETALE KONSTRUKCYJNE A, B		
BRANŻA:	STADIUM:	DATA:
KONSTRUKCJA	PB	01.05.2018
PROJEKTOWAŁ:	PODPIS:	NR RYSUNKU:
mgr inż. Adam Kotarski ZAP/0148/POOK/13		K4
SPRAWDZIŁ:	PODPIS:	SKALA:
mgr inż. Michał Maron ZAP/0182/PWBKb/15		1:100
DANE PROJEKTU DO ADAPTACJI:		
NAZWA INWESTYCJI:		
ADRES INWESTYCJI:		
DZIAŁKA NR EWID. GRUNTU I OBRĘB:		
ADOPTOWAŁ:	PODPIS:	DATA ADAPTACJI:
SPRAWDZIŁ:	PODPIS:	

skala 1:50

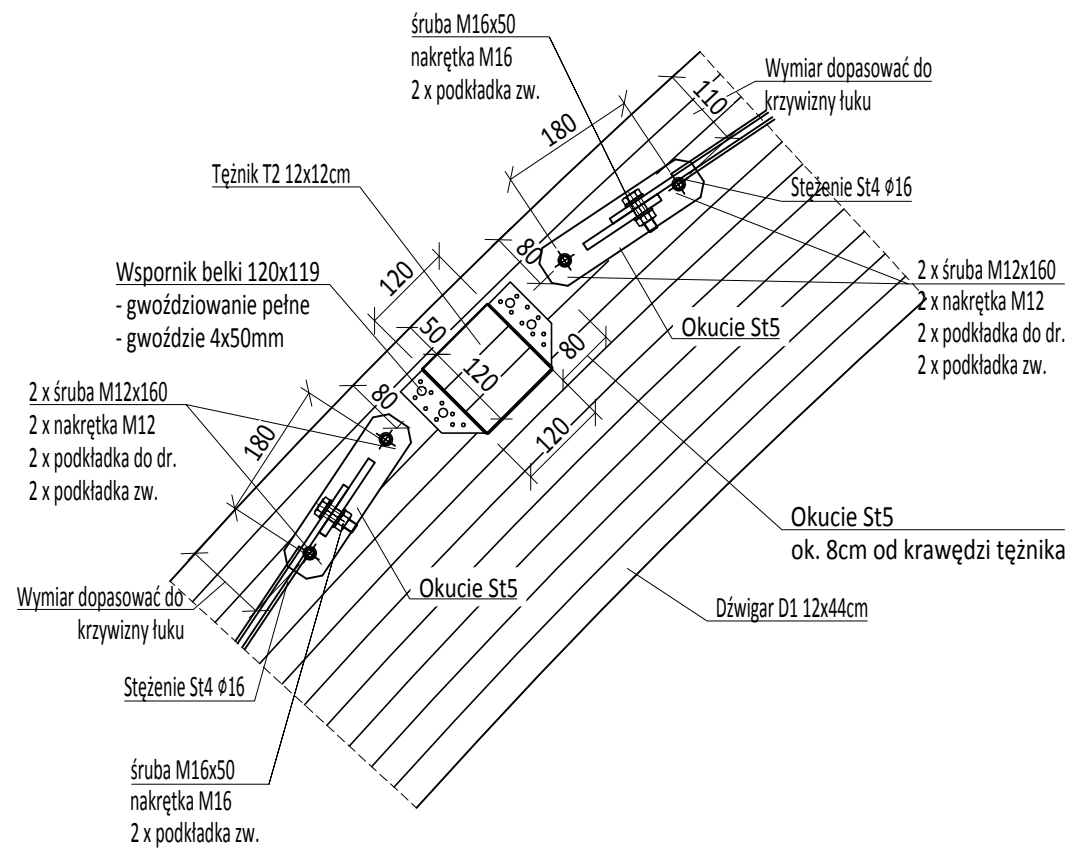

skala 1:50

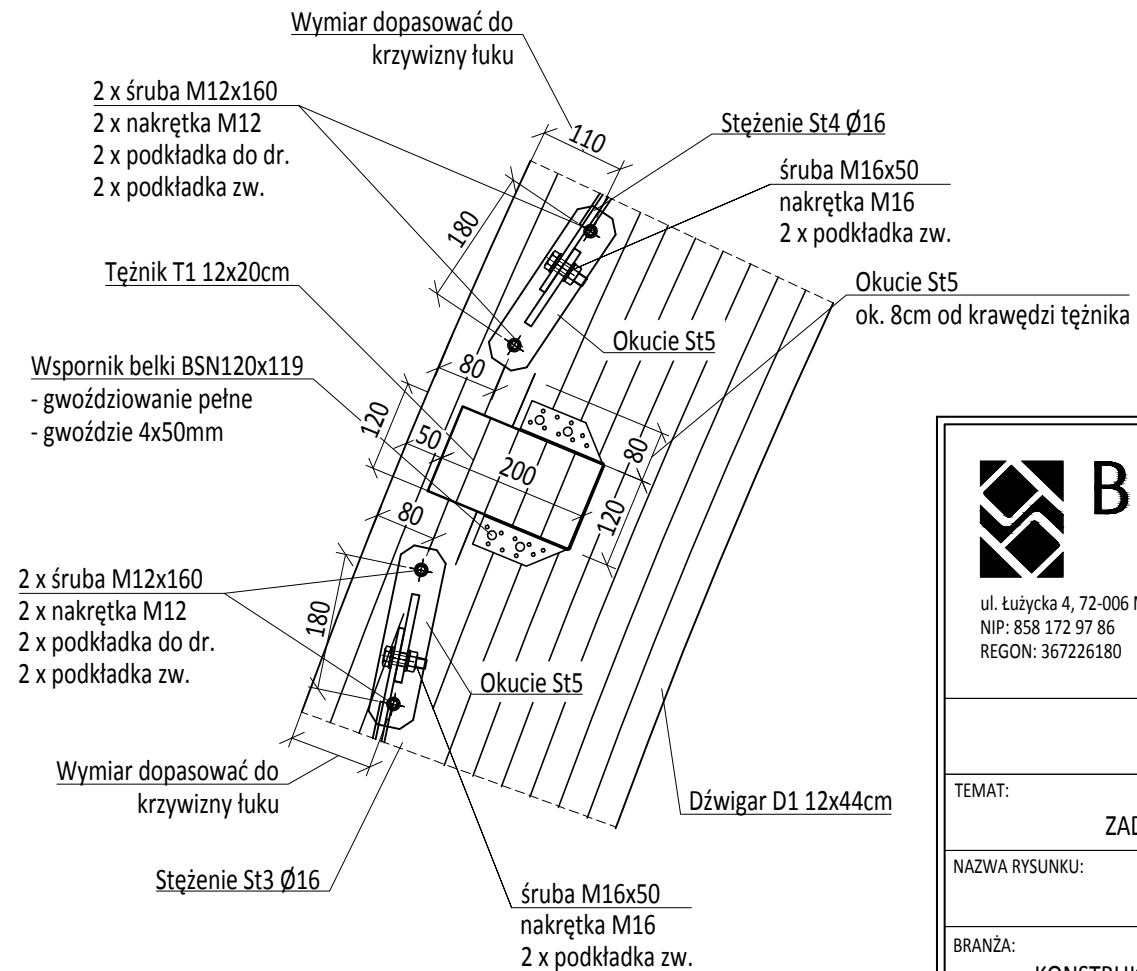

Rysunki warsztatowe elementów stalowych po stronie wykonawcy lub dostawcy konstrukcji

Elementy z drewna klejonego klasy:

- dźwigary - GL28c lub GL28h
- tężniki - GL24h

Elementy stalowe ze stali S235

Zabezpieczenie elementów stalowych poprzez cynkowanie ogniowe

Zabezpieczenie elementów drewnianych wg opisu technicznego



BESTPROJEKT
USŁUGI PROJEKTOWE I WYKONAWCZE
MGR INŻ. ADAM KOTARSKI

ul. Łużycka 4, 72-006 Mierzyn
NIP: 858 172 97 86
REGON: 367226180

ul. Mickiewicza 7, 70-383 Szczecin
tel. +48 502 897 355
biuro@bprojekt.p

DANE PROJEKTU TYPOWEGO:

TEMA

ZADASZENIE KORTU TENISOWEGO

NAZWA RYSUNKU:

DETALE KONSTRUKCYJNE C, D

BRAM

KONSTRUKCJA

STADIUM:

DATA:

01.05.2018

PROJEKTOWA

mgr inż. Adam Kotarski
ZAP/0148/POOK/13

PODPIS:

R RYSUNKU:

K5

SPRAWDZIŁ:

mgr inż. Michał Maron
ZAD/0100/BWP/K/15

PODPIS:

KALA:

1:100

DANE PROJEKTU DO ADAPTA

NAZWA INWESTYCJI

ADRES INWESTYCJI

DZIAŁKA NR EWID. GRUNTU I OBRĘB

ADOPTOWAŁ:

PODPIS:


ATA

SPRAWDZIŁ:


PODPIS:

Geometria elementów drewnianych
skala 1:50


Dźwigar D1 120x440cm L=13642mm, szt.16

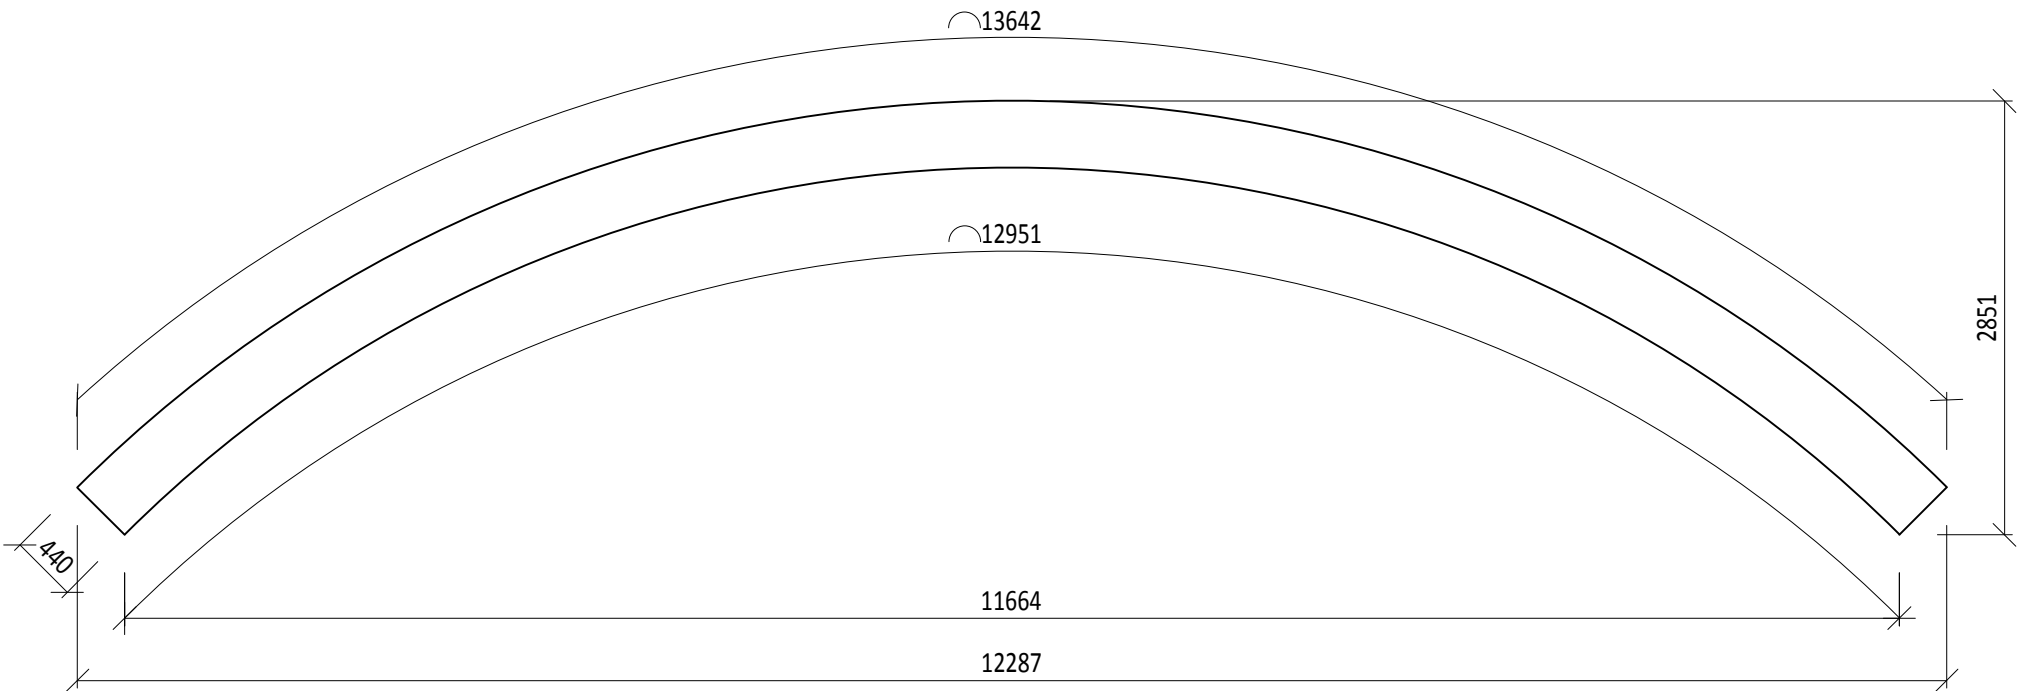

Tężnik T1 120x120mm L=5000mm, szt.35

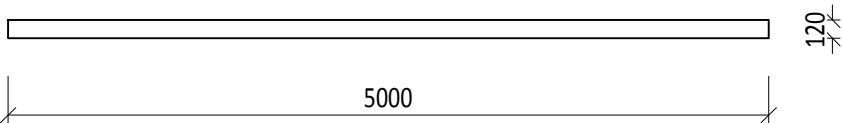

Tężnik T2 120x200mm L=5000mm, szt.14

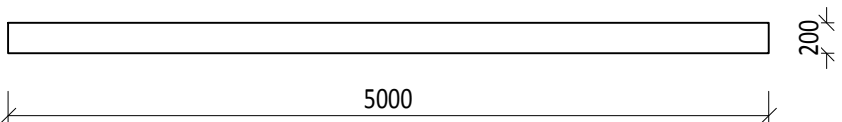

Elementy z drewna klejonego klasy:
- dźwigary - GL28c lub GL28h
- tężniki - GL24h

Zabezpieczenie elementów drewnianych wg opisu
technicznego

UWAGA:
Wszystkie elementy podane w rzeczywistych
teoretycznych długościach.
Do zamówienia należy dodać ok. 3%-5% długości.
Wymiary przed docięciem należy sprawdzić na budowie



BESTPROJEKT

USŁUGI PROJEKTOWE I WYKONAWCZE

MGR INŻ. ADAM KOTARSKI

ul. Łużycka 4, 72-006 Mierzyn

NIP: 858 172 97 86

REGON: 367226180


ul. Mickiewicza 7, 70-383 Szczecin

tel. +48 502 897 355

biuro@bprojekt.pl

DANE PROJEKTU TYPOWEGO:		
TEMAT: ZADASZENIE KORTU TENISOWEGO		
NAZWA RYSUNKU: GEOMETRIA ELEMENTÓW DREWNIANYCH		
BRANŻA: KONSTRUKCJA	STADIUM: PB	DATA: 01.05.2018
PROJEKTOWAŁ: mgr inż. Adam Kotarski ZAP/0148/POOK/13	PODPIS: 	NR RYSUNKU: K6
SPRAWDZIŁ: mgr inż. Michał Maron ZAP/0182/PWBKb/15	PODPIS: 	SKALA: 1:50
DANE PROJEKTU DO ADAPTACJI:		
NAZWA INWESTYCJI:		
ADRES INWESTYCJI:		
DZIAŁKA NR EWID. GRUNTU I OBRĘB:		
ADOPTOWAŁ:	PODPIS:	DATA ADAPTACJI:
SPRAWDZIŁ:	PODPIS:	

Rzut - instalacja oświetleniowa i gniazd wtykowych
skala 1:100

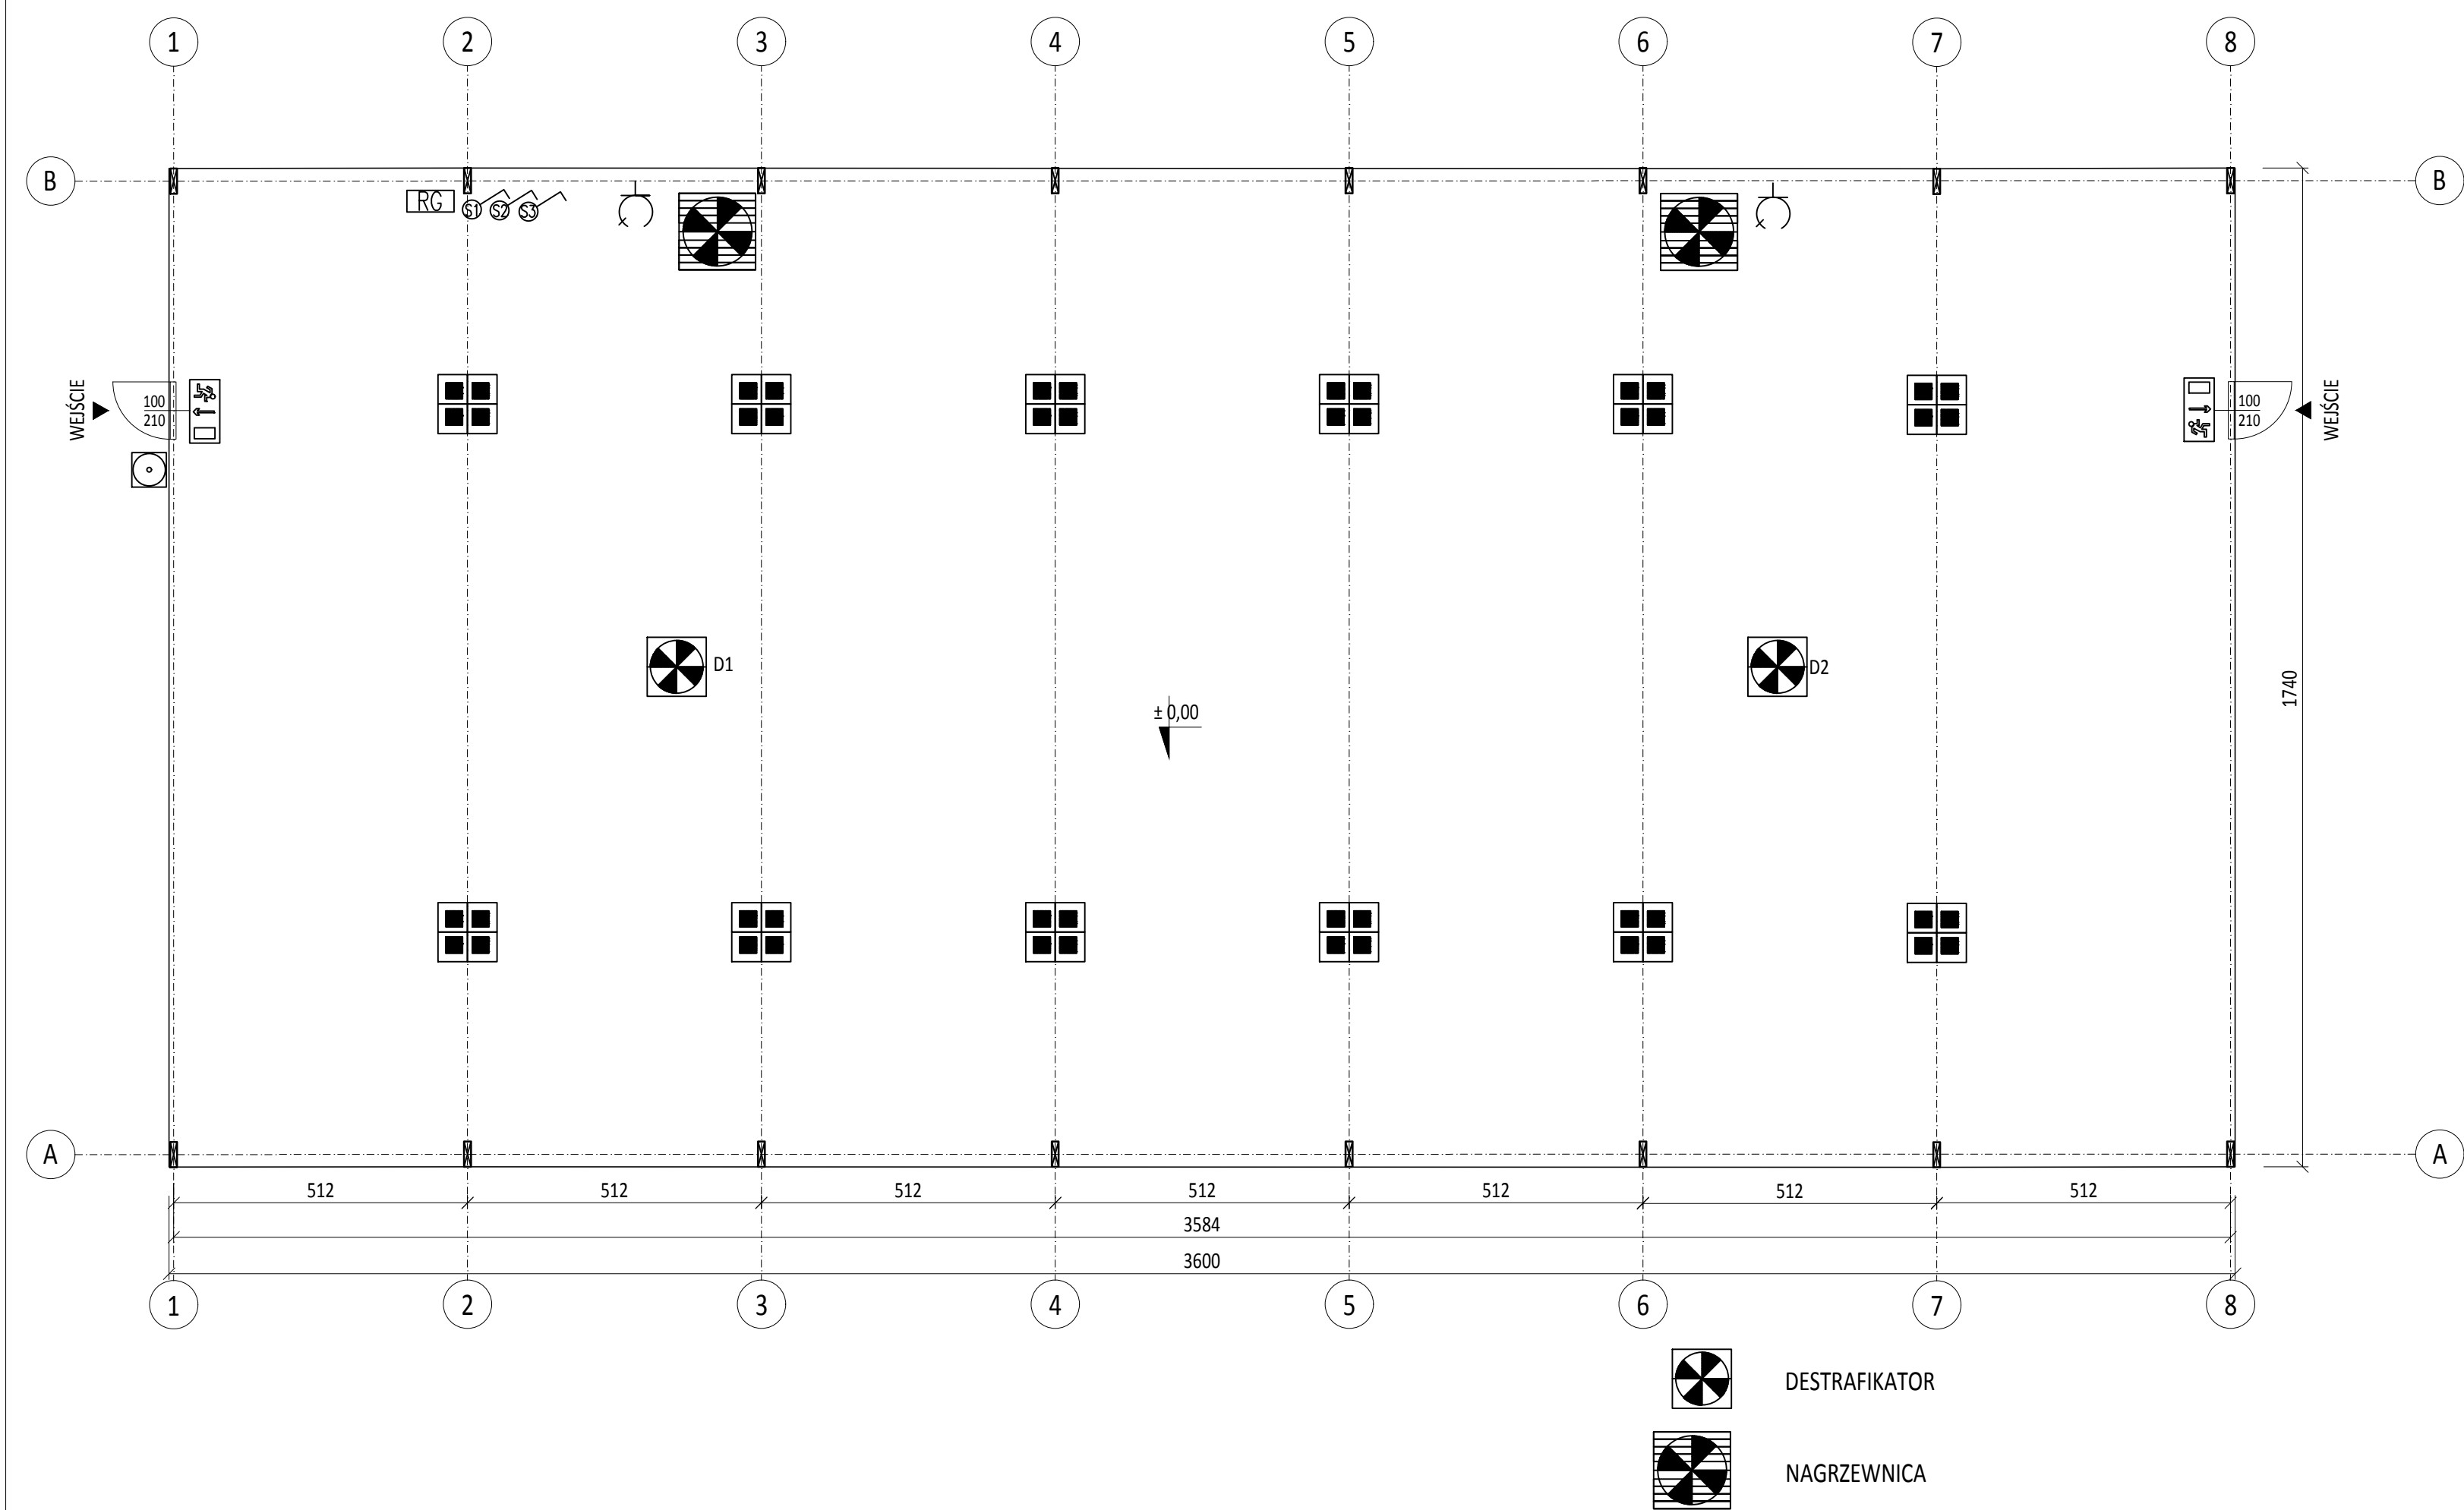

OZNACZENIA:

- Łącznik 1-biegunowy p/t IP20
- Oprawa awaryjna ESCAPO LED SMD/18W/230V
- Wyłącznik PPOŻ
- Projektowana rozdzielnica główna
- Główna Szyna Uziemiająca
- GNIAZDO 230V IP 20
- Oprawa LED K130W

BESTPROJEKT

USŁUGI PROJEKTOWE I WYKONAWCZE

MGR INŻ. ADAM KOTARSKI

ul. Łużycka 4, 72-006 Mierzyn

NIP: 858 172 97 86

REGON: 367226180


ul. Mickiewicza 7, 70-383 Szczecin

tel. +48 502 897 355

biuro@bprojekt.pl

DANE PROJEKTU TYPOWEGO:		
TEMAT: ZADASZENIE KORTU TENISOWEGO		
NAZWA RYSUNKU: RZUT - INSTALACJA OŚWIETLANIA I GNIAZD WTYKOWYCH		
BRANŻA: ELEKTRYCZNA	STADIUM: PB	DATA: 01.05.2018
PROJEKTOWAŁ: mgr inż. Paweł Suroń LBS/0085/POOE/11	PODPIS: 	NR RYSUNKU: E1
SPRAWDZIŁ: mgr inż. Rafał Frieske LBS/0010/POOE/06	PODPIS: 	SKALA: 1:100
DANE PROJEKTU DO ADAPTACJI:		
NAZWA INWESTYCJI:		
ADRES INWESTYCJI:		
DZIAŁKA NR EWID. GRUNTU I OBRĘB:		
ADOPTOWAŁ:	PODPIS:	DATA ADAPTACJI:
SPRAWDZIŁ:	PODPIS:	

Schemat ideowy
Rozdzielnica RG

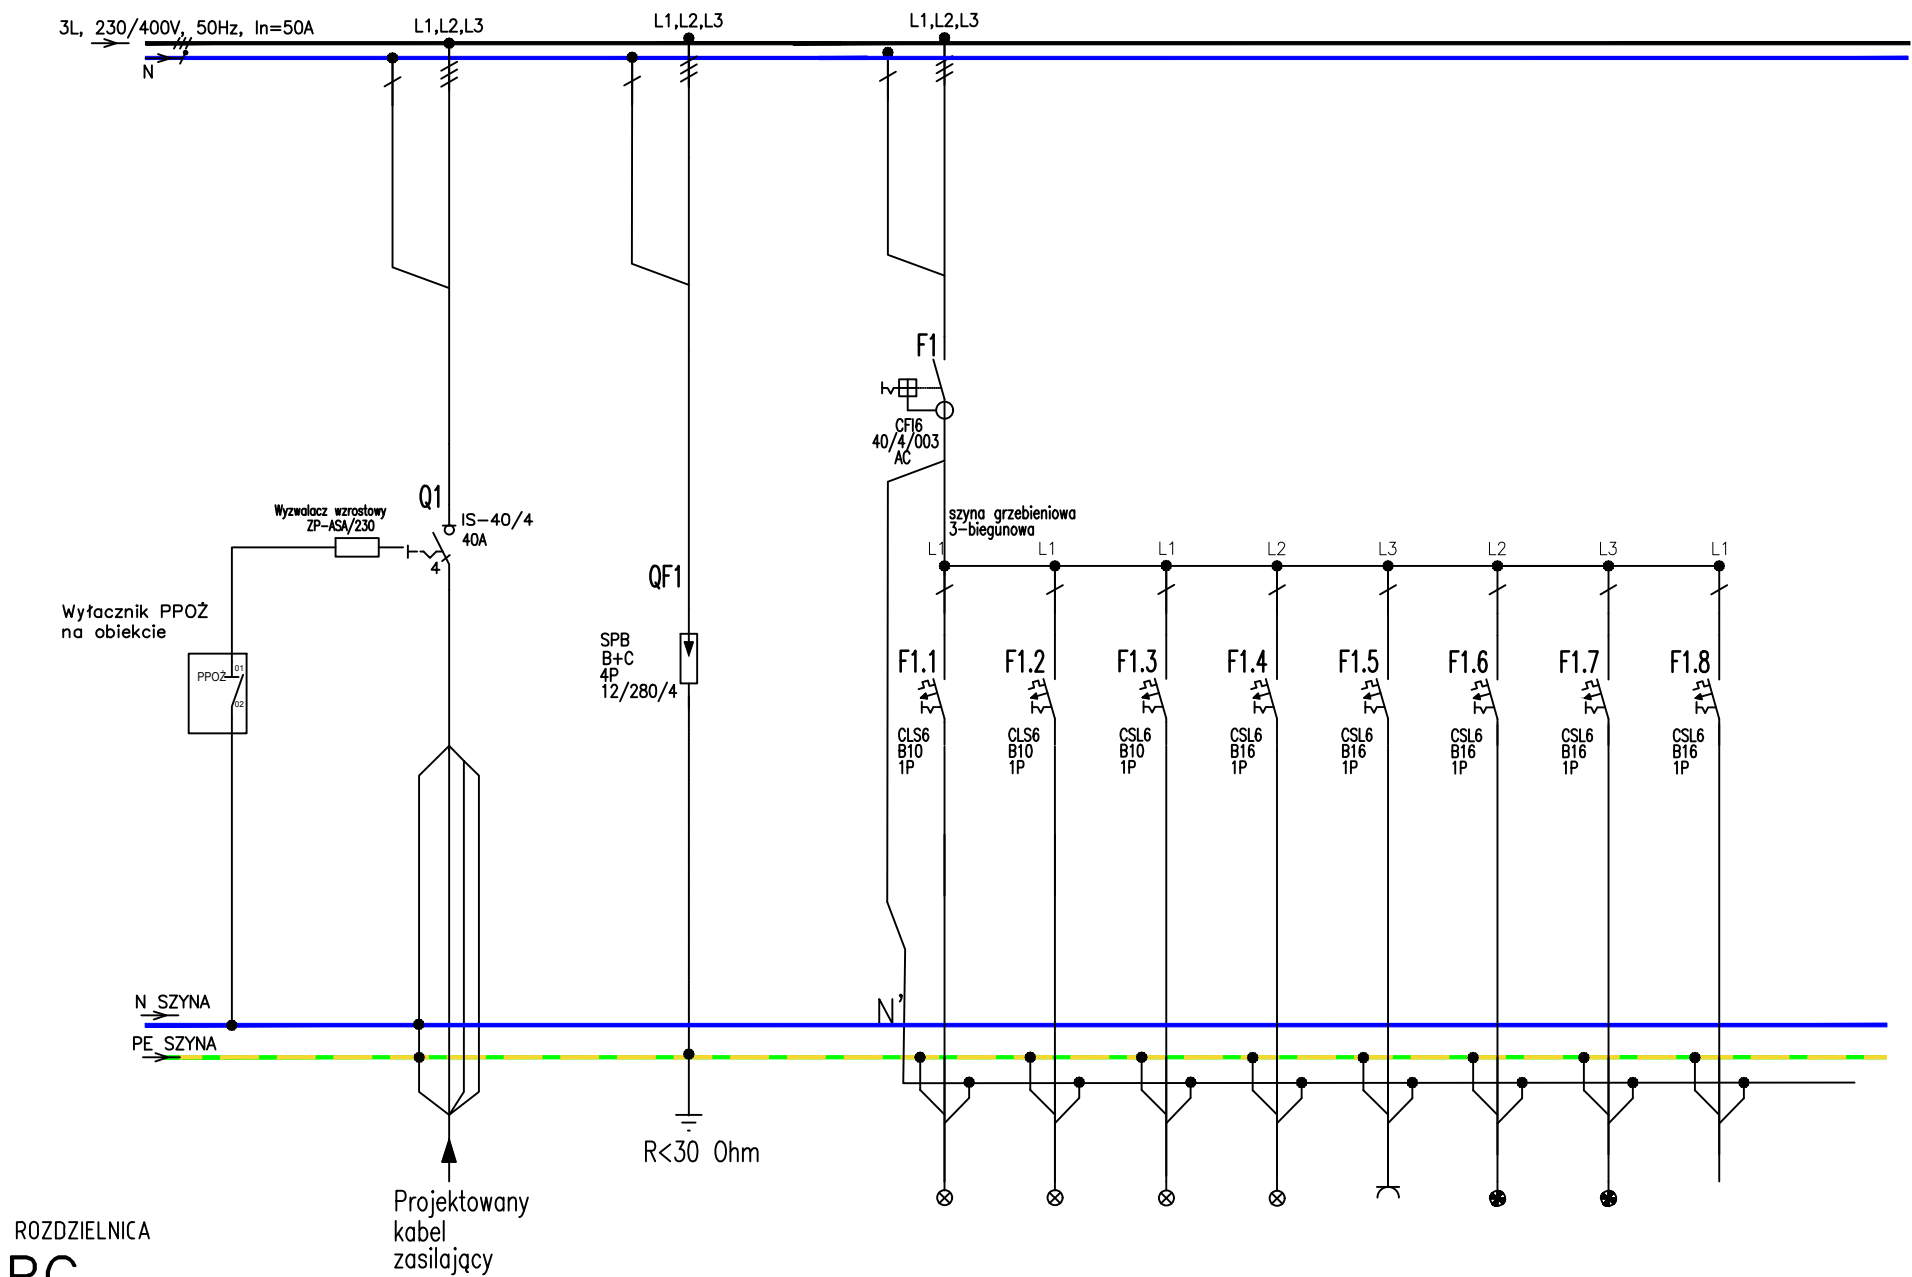

ROZDZIELNICA
RG

Numer obwodu		Q1	F101		1	2	3	4	5	7	8	9
Typ przewodu	HdGs 2x2,5mm ²	YKY 4x10mm ²	LgY 10mm ²		YDY2o 3x1.5mm ²	YDY2o 3x1.5mm ²	YDY2o 3x1.5mm ²	YDY2o 4x1.5mm ²	YDY2o 3x2.5mm ²	YDY2o 3x2.5mm ²	YDY2o 3x2.5mm ²	YDY2o 3x2.5mm ²
Przeznaczenie obwodu, nr pomieszczenia	WYŁĄCZNIK PPOŻ	WYŁĄCZNIK GŁÓWNY - Zasilanie główne - projektowane	Ochrona przeciwprzepięciowa typ "T1+T2"		OŚWIETLENIE HALI OBWÓD S1	OŚWIETLENIE HALI OBWÓD S2	OŚWIETLENIE HALI OBWÓD S3	OŚWIETLENIE AWARYJNE	GNIAZDA 230VAC OBWÓD 1	DESTRATYFIKATOR POMIETRZA QUEEN	SILNIK NADMUCHOWY NAGRZEWNICY RAPID	REZERWA
Moc szacowana 5 (kW)												
1f /3f		3f	3f		1f	1f	1f	1f	3f	1f	1f	1f

- OCHRONA OD PORAŻEŃ:
- Układ sieci TN-C-S
 - Ochrona przeciwporażeniowa:
 - samoczynne szybkie wyłączenie zasilania
 - wyłączniki różnicowo-prądowe 30mA
 - Połączenia wyrównawcze




BESTPROJEKT
USŁUGI PROJEKTOWE I WYKONAWCZE
MGR INŻ. ADAM KOTARSKI

ul. Łużycka 4, 72-006 Mierzyn
NIP: 858 172 97 86
REGON: 367226180

ul. Mickiewicza 7, 70-383 Szczecin
tel. +48 502 897 355
biuro@bprojekt.pl



DANE PROJEKTU TYPOWEGO:

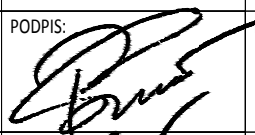TEMAT:	ZADASZENIE KORTU TENISOWEGO		
NAZWA RYSUNKU:	SCHEMAT IDEOWY - ROZDZIELNICA RG		
BRANŻA:	ELEKTRYCZNA	STADIUM:	PB
DATA:	01.05.2018	NR RYSUNKU:	E2
PROJEKTOWAŁ:	mgr inż. Paweł Suroń LBS/0085/POOE/11	PODPIS:	
SPRAWDZIŁ:	mgr inż. Rafał Frieske LBS/0010/POOE/06	PODPIS:	
SKALA:	-		

DANE PROJEKTU DO ADAPTACJI:

NAZWA INWESTYCJI:		
ADRES INWESTYCJI:		
DZIAŁKA NR EWID. GRUNTU I OBRĘB:		
ADOPTOWAŁ:	PODPIS:	DATA ADAPTACJI:
SPRAWDZIŁ:	PODPIS:	

Eaton Rozdzielnica modułowa podtynkowa 2x12 moduły klv-24ups-f IP30 moeller

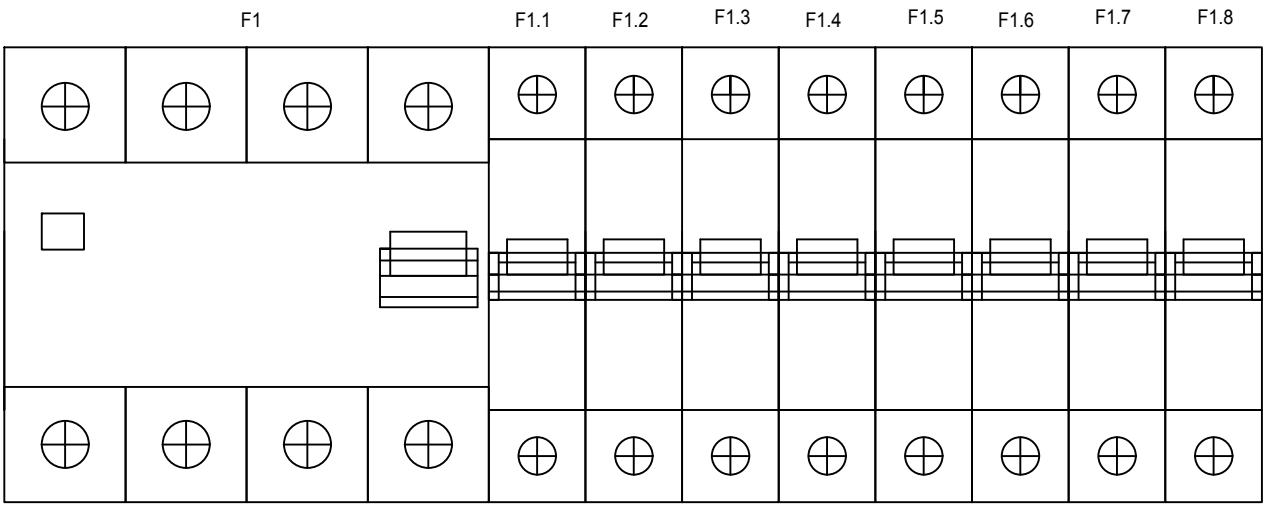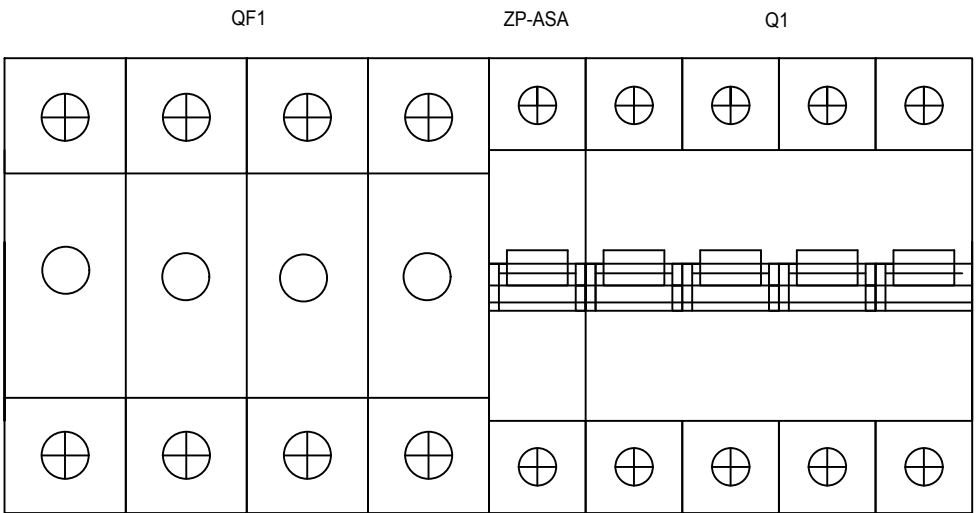

BESTPROJEKT
USŁUGI PROJEKTOWE I WYKONAWCZE
MGR INŻ. ADAM KOTARSKI

ul. Łużycka 4, 72-006 Mierzyn
NIP: 858 172 97 86
REGON: 367226180

ul. Mickiewicza 7, 70-383 Szczecin
tel. +48 502 897 355
biuro@bprojekt.pl

DANE PROJEKTU TYPOWEGO:

TEMAT:

ZADASZENIE KORTU TENISOWEGO

NAZWA RYSUNKU:

ROZDZIELNICA

BRANŻA:
ELEKTRYCZNA

STADIUM:
PB

DATA:
01.05.2018

PROJEKTOWAŁ:
mgr inż. Paweł Suroń
LBS/0085/POOE/11

PODPIS:

NR RYSUNKU:
E3

SPRAWDZIŁ:
mgr inż. Rafał Frieske
LBS/0010/POOE/06

PODPIS:

SKALA:
-

DANE PROJEKTU DO ADAPTACJI:

NAZWA INWESTYCJI:

ADRES INWESTYCJI:

DZIAŁKA NR EWID. GRUNTU I OBRĘB:

ADOPTOWAŁ:


PODPIS:

DATA
ADAPTACJI:

SPRAWDZIŁ:

PODPIS:

Instalacja gazowa
Instalacja grzewcza
Rzut przyziemia
skala 1:100

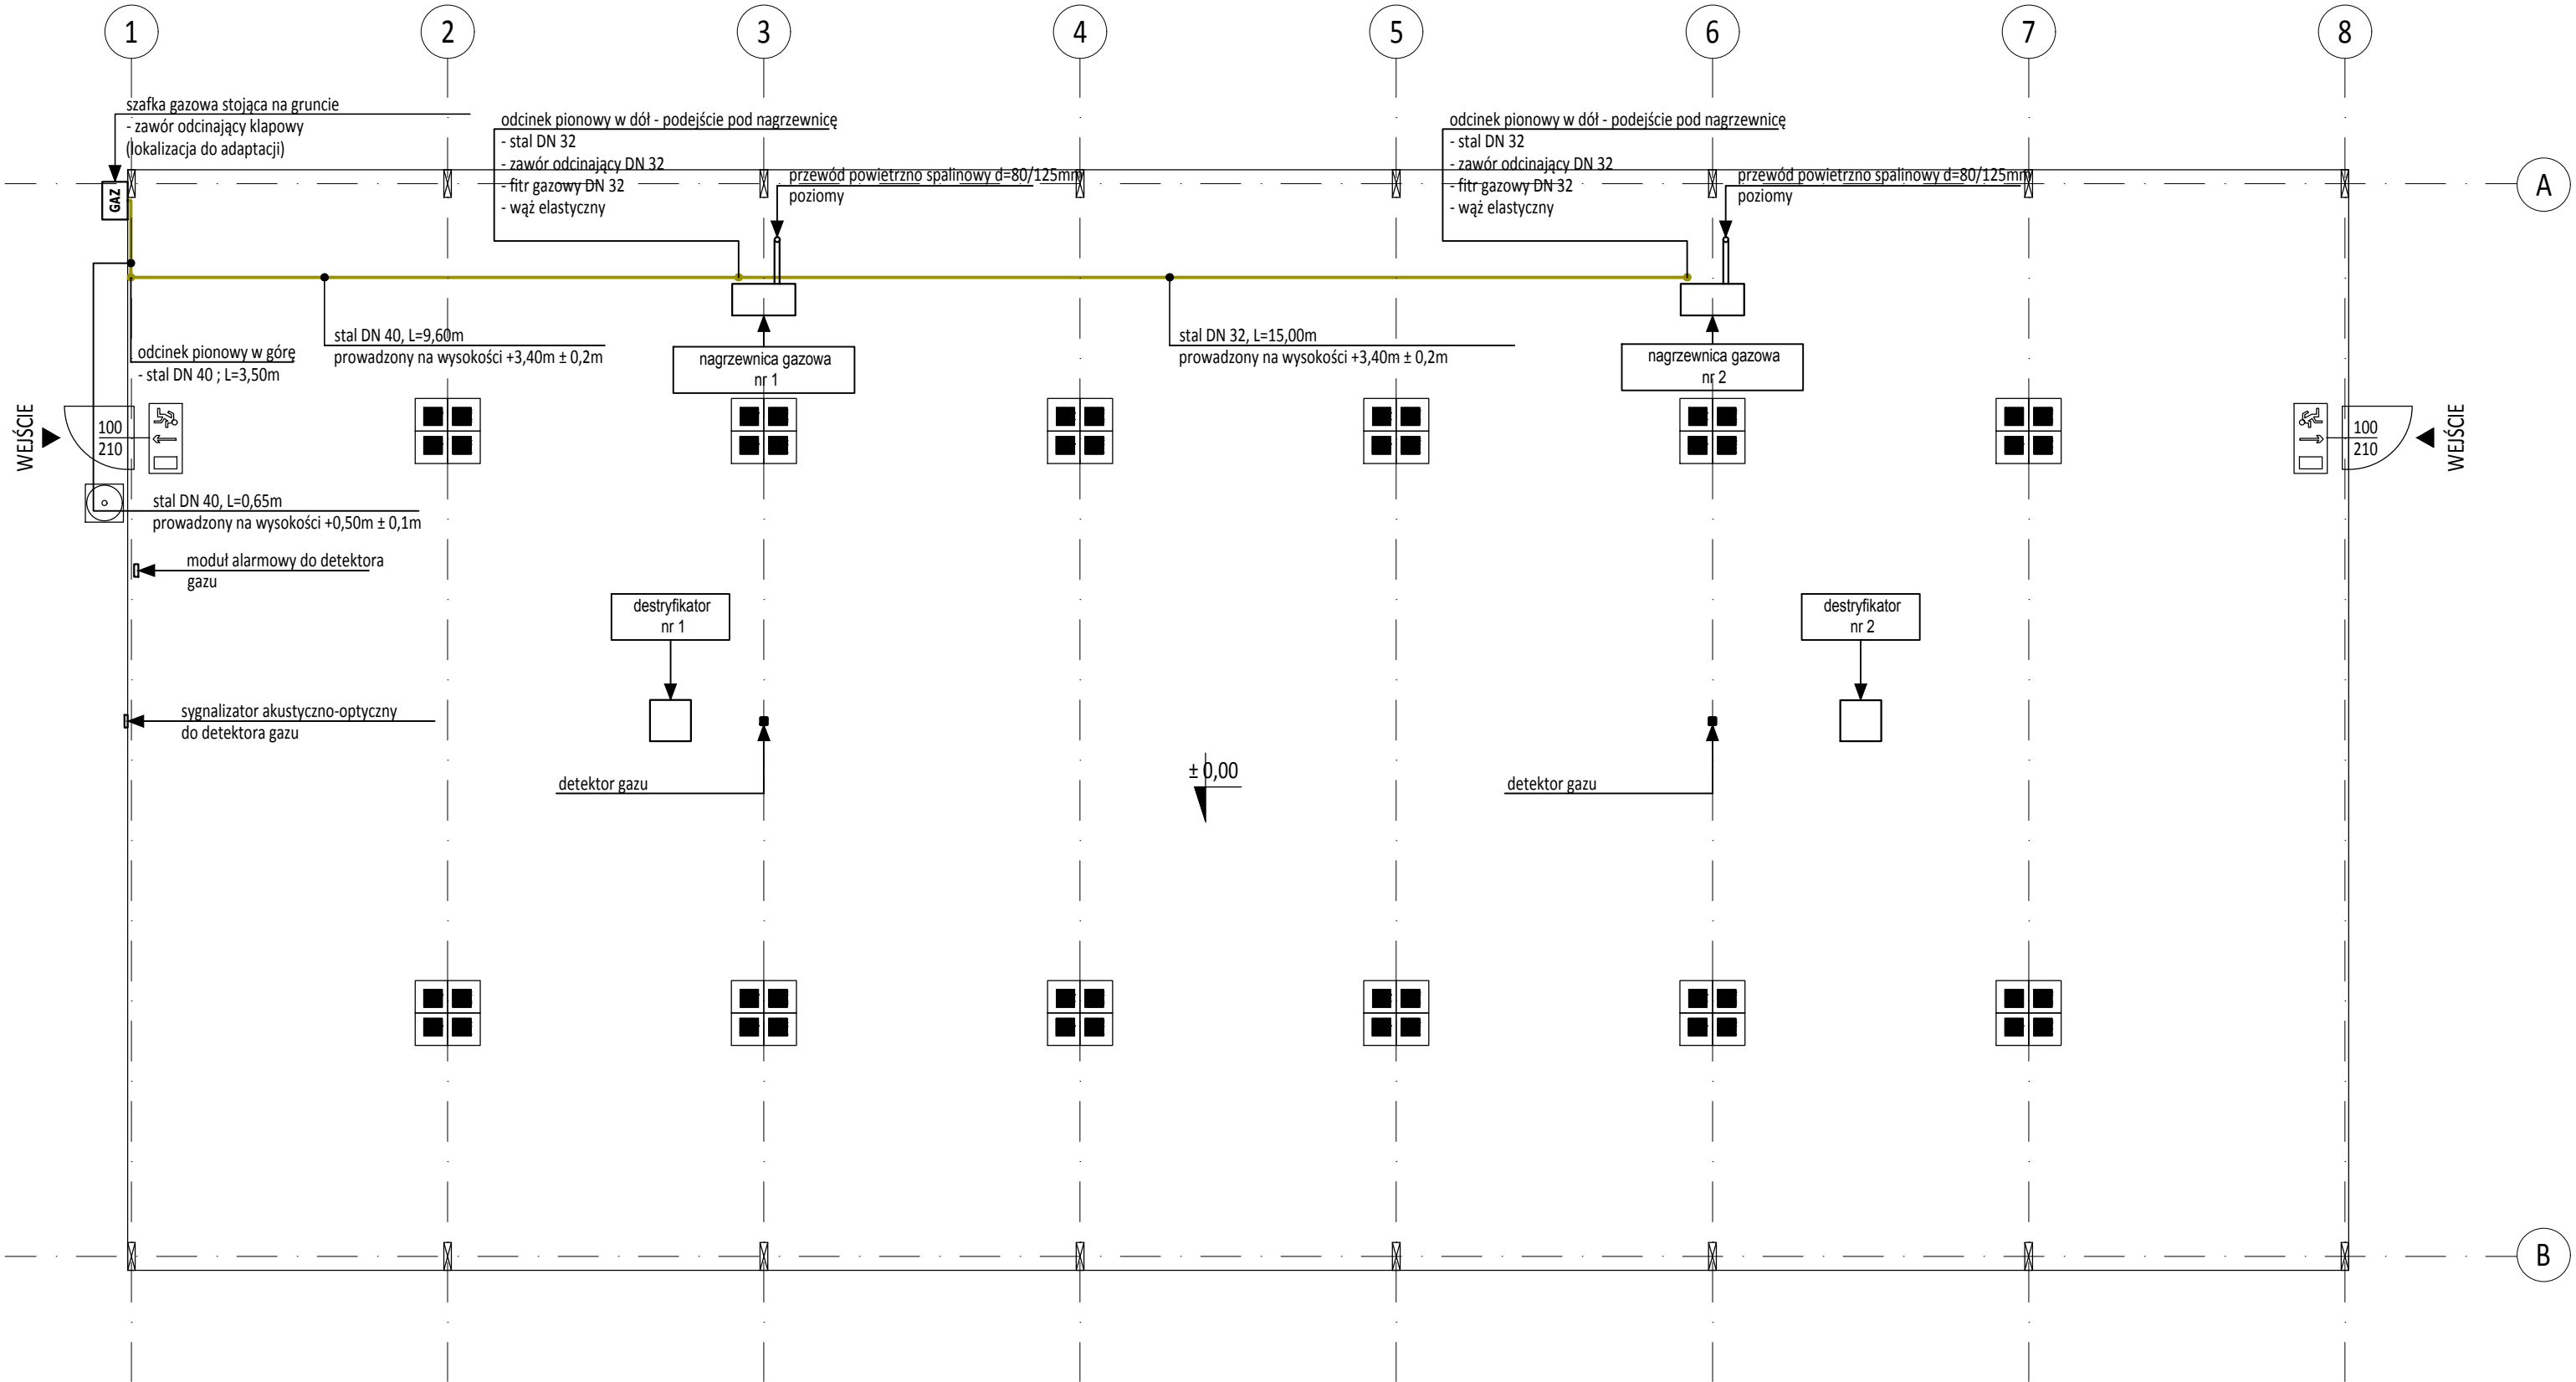

NAGRZEWNICA GAZOWA
- dwustopniowa nagrzewnica o mocy 52 kW

DESTRYFIKATOR
- wentylator o przepływie powietrza 3800 m³/h



BESTPROJEKT
USŁUGI PROJEKTOWE I WYKONAWCZE
MGR INŻ. ADAM KOTARSKI

ul. Łużycka 4, 72-006 Mierzyn
NIP: 858 172 97 86
REGON: 367226180

ul. Mickiewicza 7, 70-383 Szczecin
tel. +48 502 897 355
biuro@bprojekt.pl

DANE PROJEKTU TYPOWEGO:

TEMAT:	ZADASZENIE KORTU TENISOWEGO		
NAZWA RYSUNKU:	INSTALACJA GRZEWCA, INSTALACJA GAZOWA RZUT PRZYZIEMIA		
BRANŻA:	SANITARNA	STADIUM:	PB
DATA:	01.05.2018	NR RYSUNKU:	S1
PROJEKTOWAŁ:	mgr inż. Łukasz Bawarski ZAP/0066/POOS/08	PODPIS:	
SPRAWDZIŁ:	mgr inż. Małgorzata Sazon UAN/U/7342/90/93	PODPIS:	
SKALA:	1:100		

DANE PROJEKTU DO ADAPTACJI:

NAZWA INWESTYCJI:		
ADRES INWESTYCJI:		
DZIAŁKA NR EWID. GRUNTU I OBRĘB:		
ADOPTOWAŁ:	PODPIS:	DATA ADAPTACJI:
SPRAWDZIŁ:	PODPIS:	