


znaczenie kancelaryjne zgłoszenia racy geodezyjnej		GK IV: 4020.1.625.2018
Nazwa miejscowości		GNIEWKÓW
jednostka ewidencyjna	Identyfikator	021903_2
	Nazwa	DOBROMIERZ
	Identyfikator	0006
bręb ewidencyjny	Nazwa	GNIEWKÓW
	numer działki	81
karta mapy		1 : 500 (POWIEKSZENIE ZE SKALI 1:1000)
nazwa układu spółrzędnych	prostokątnych płaskich	1965/4
	układ wysokości	Kronsztad 86
znaczenie granic obszaru, który był przedmiotem aktualizacji		
informacje o służebnościach grunтовых iających wpływ na zagospodarowanie grunтовых, zlokalizowanych w granicach rojektowanej inwestycji		Mapa została wykonana bez ustalania obciążeń służebnościami grunowymi ujętymi w księgach wieczystych
informacje dodatkowe: Gniewków nr 3 – złota.		Nie wyklucza się istnienia w terenie innych nie wykazanych na niniejszej mapie urządzeń podziemnych, które nie były zintensyfikowane lub o których brak jest informacji w instytucjach branżowych.
kursz, mapy zasadniczej: 462.123.202		10.04.2018 r.

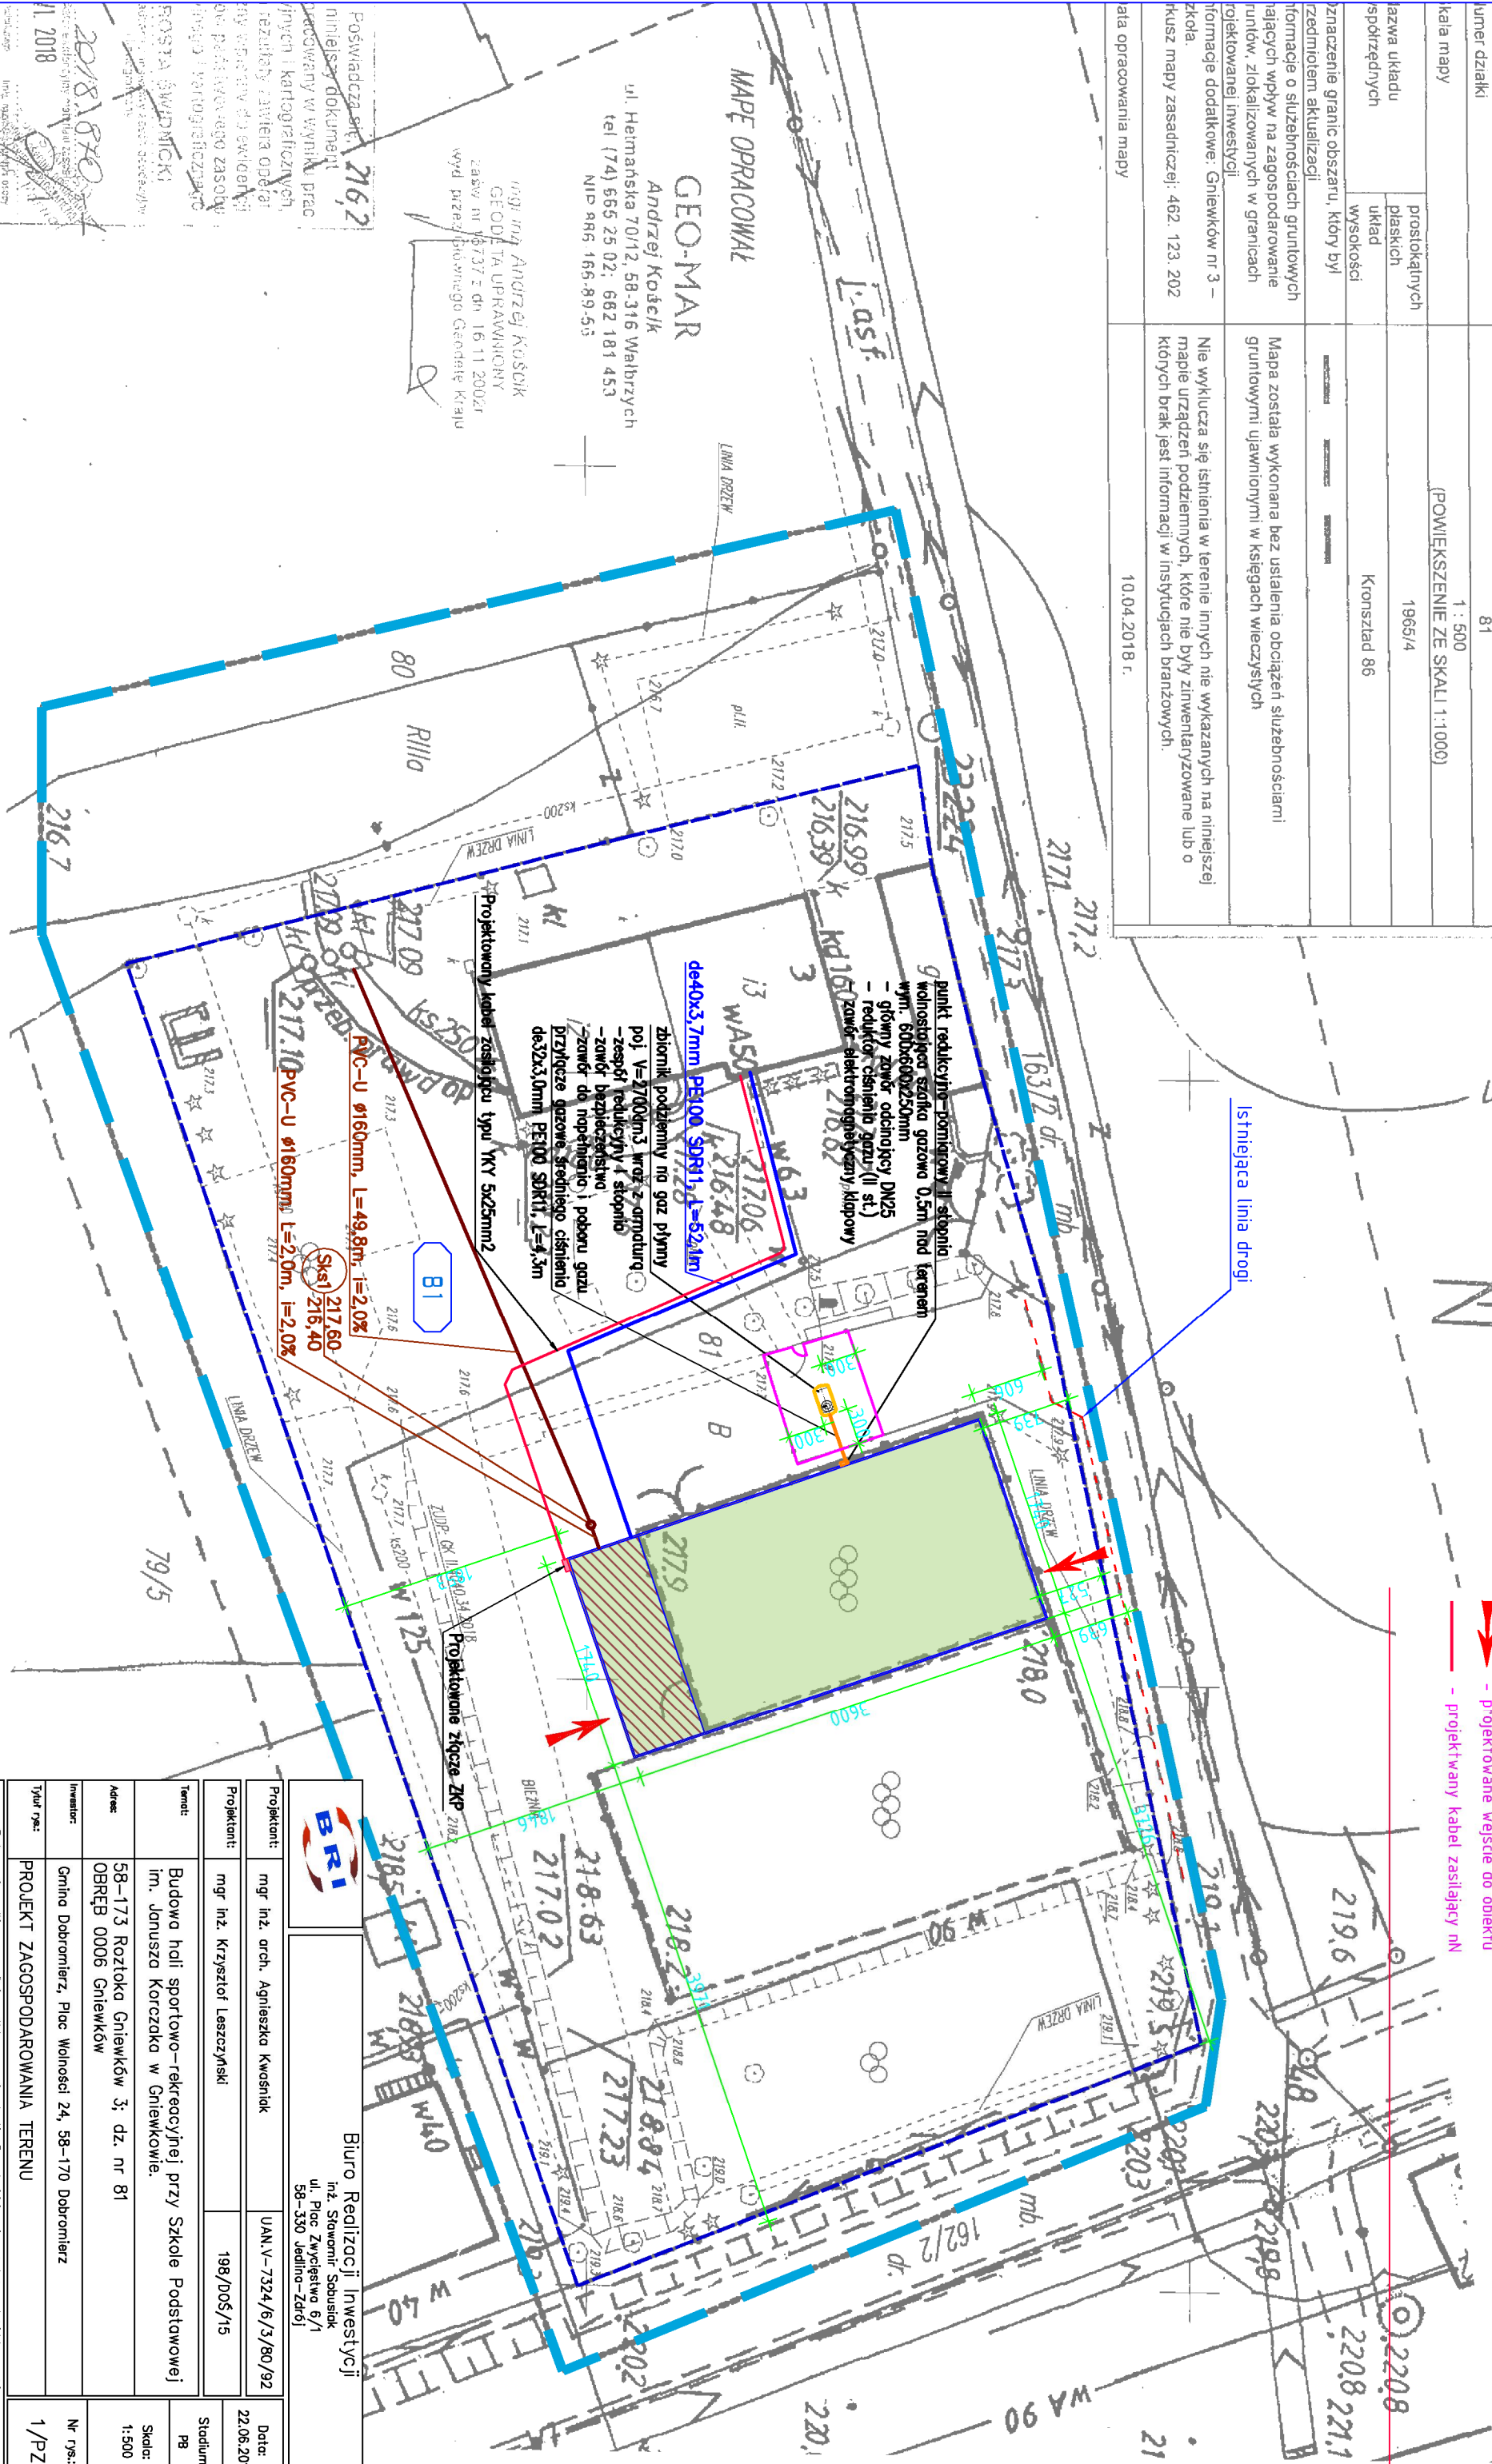

		Biuro Realizacji Inwestycji inż. Stawomir Sobusiak ul. Plac Zwycięstwa 6/1 58-330 Jedlina-Zdrój	
Projektant:	mgr inż. arch. Agnieszka Kwosiński	Data:	22.06.2018
Projektni:	mgr inż. Krzysztof Leszczyński	Stadium:	PB
Temat:	Budowa hali sportowo-rekreacyjnej przy Szkole Podstawowej im. Janusza Korczaka w Gniewkowie.	Skala:	1:500
Adres:	58-173 Roźtoka Gniewków 3; dz. nr 81 OBREB 0006 Gniewków	Nr rys.:	1/PZT
Inwestor:	Gmina Dobromierz, Plac Wolności 24, 58-170 Dobromierz		
Tytuł rys.:	PROJEKT ZAGOSPODAROWANIA TERENU		
Załącznik do wszelkich pism wynikać z Ustawy o prawie autorskim, Ryzyk nie ma być w całości lub w części przynajmniej, zastrzeżenie lub odstąpienie komuniści, bez planu) spójny i inny projektowy.			