


SZCZEGÓŁ STUDNI KANALIZACYJNEJ  
Ø1000

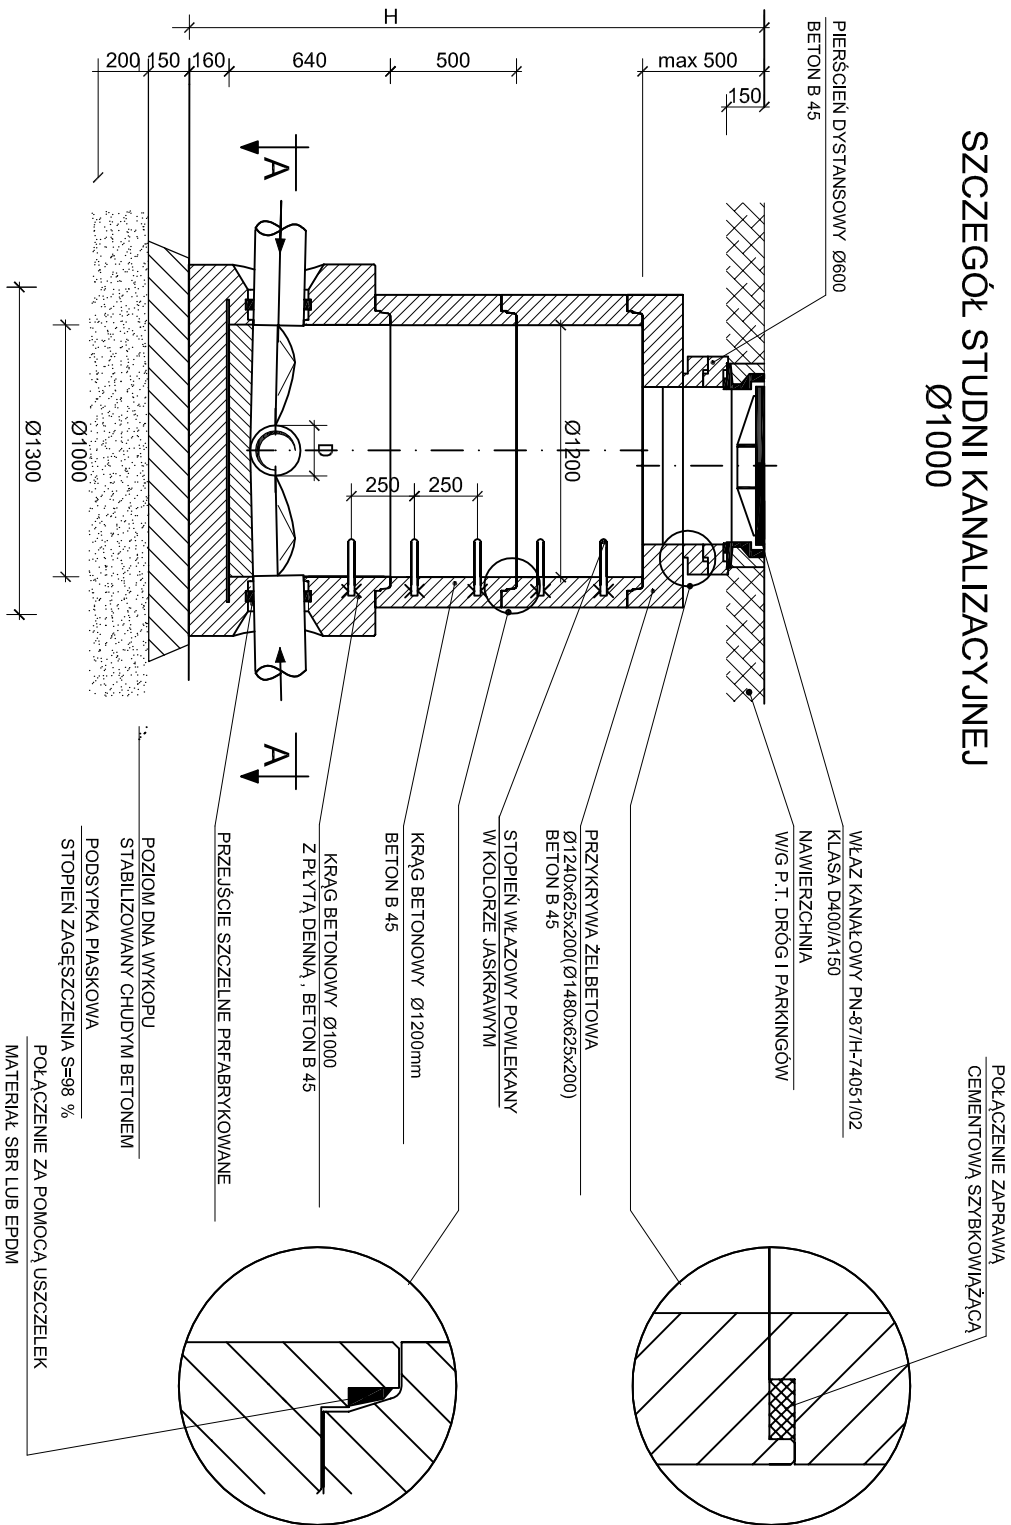

Uwagi:

1. Studzienki, z betonu C35/45(B45) mrozoodpornego i wodoszczelnego-stopień nasiąkliwości do 5% połączenie kręgów na uszczelką gumową stożkową SBR lub EPDM, stopień włazowe powlekane w kolorze jaskrawym. Dołoty do studzienki szczelnie -prefabrykowane.
2. Włazy kl. D400 żelwne lub z wypełnieniem betonowym z wentylacją

|   |   |                        |       |             |
|---|---|------------------------|-------|-------------|
| <b>BPU</b> BIURO PROJEKTOWO USŁUGOWE INSTALACJI I SIECI SANITARNYCH<br>NIP 886-236-73-75 Edwárd D. Krowczyk, ul. Żółkiewskiego 10, 58-300 Wólbtrzych<br>tel. 662 515 058 e-mail: ekrowczyk.bpu@wp.pl |   |                        |       |             |
| Investor   | Gmina Dobromierz<br>Pl. Wolności 24, 58-170 Dobromierz                                              | Stadium                |       |             |
| Obiekt i adres   | Sieć kanalizacji sanitarnej – w ul. Zielonej m. Dobromierz dz.nr 88/2, 91/42 bbr.4 Dobromierz, AM 1 | Pw Brązna Sanitarna    |       |             |
| Projektant:   | inż. E.D. Krowczyk                                                                                  | Spec: inšta. sanitarne | 08.18 | Skala       |
| B. sanitarnd   |   | 75/005/05              |       |             |
| Sprawdzający:   |   |                        |       | -----       |
| B. sanitarnd   |   |                        |       |             |
| Tytuł rysunku   | Szczegół studni kanalizacyjnych                                                                     |                        |       | Nr rys. IS4 |