


SZCZEGÓŁ STUDNI KANALIZACYJNEJ
Ø1200

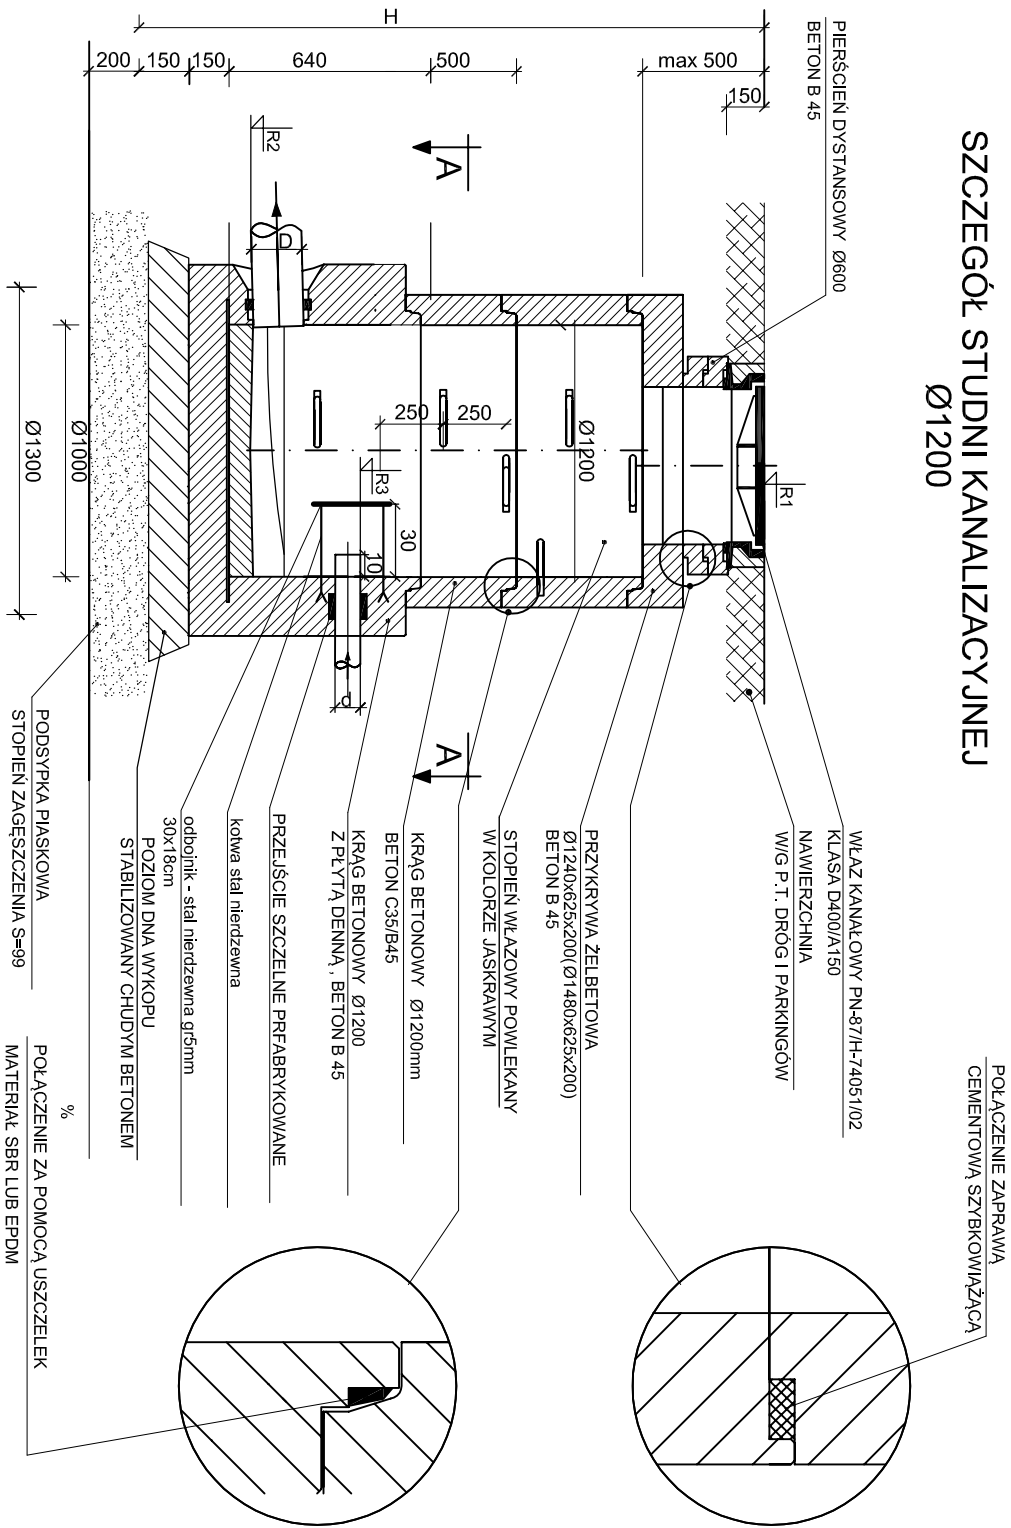

Uwagi:

1. Studzienka, z betonu C35/45(B45) mrozoodpornego i wodoszczelnego-stopień nasiąkliwości do 5% połączenie kręgów na uszczelką gumową stożkową SBR lub EPDM, stopnie włazowe powlekane w kolorze jaskrawym. Dołoty do studzienki szczelne -prefabrykowane.
2. Właz kl. D400 żelwne lub z wypełnieniem betonowym z wentylacją

Nr	R1	R2	R3	α	D	Ø
S10	304,10	302,88	302,58	132	0,20PCV	De90PE

BPU BIURO PROJEKTOWO USŁUGOWE INSTALACJI I SIECI SANITARNYCH NIP 886-236-73-75 Edward D. Krowczyk, ul. Żółkiewskiego 10, 58-300 Wąbrzych tel. 662 515 058 e-mail: ekrowczyk.bpu@wp.pl						
Investor	Gmina Dobromierz Pl. Wolności 24, 58-170 Dobromierz					Stadium
Obiekt i adres	Sieć kanalizacji sanitarnej – w ul. Zielonej m. Dobromierz dz.nr 88/2, 91/42 obr.4 Dobromierz, AM 1					PW Branża Sanitarna
Projektant:	inż. E.D. Krowczyk	Specj. inżta. sanitarne	08.18			
B. sanitarna		75/DoS/05				
Sprawdzający:						
B. sanitarna						
Tytuł rysunku	Studzienka rozprężna					Nr rys. IS5