

Dobromierz, dnia 25 kwietnia 2018 r.

WYPIS
Z MIEJSCOWEGO PLANU ZAGOSPODAROWANIA PRZESTRZENNEGO

Zgodnie z Miejscowym planem zagospodarowania przestrzennego Gminy Dobromierz z wyłączeniem wsi Szymanów, zatwierdzonym uchwałą VIII/44/03 Rady Gminy Dobromierz z dnia 28 marca 2003 roku, dla terenu działek położonych w obrębie **Jugowa** obowiązują następujące ustalenia:

Działki nr **227/21, 227/39, 432/2, 433/2, 474, 447, 432/1**

D – tereny dróg dojazdowych

Działki nr **429/1, 423/1, 448/1, 428, 483**

Z – tereny dróg zbiorczych

Działki nr **227/52, 227/43**

RH - tereny urządzeń obsługi i produkcji rolnej

Działka nr **285/4**

MN1 – tereny zabudowy mieszkaniowej i zagrodowej - istniejącej

Działka nr **433/2** (w części jak na wyrysie)

RP – tereny rolne bez prawa zabudowy

Zasady obsługi w zakresie infrastruktury technicznej

1. Ustala się uporządkowanie gospodarki ściekowej na terenie całej gminy, z uwagi na konieczność ochrony zlewni zbiornika wody pitnej w Dobromierzu i zlewni rzeki Nysy Szalonej, będącej źródłem wody pitnej.
2. Ustala się budowę nowych systemów kanalizacyjnych na obszarze gminy.

Nieruchomości o numerach ewidencyjnych 227/21, 227/39, 227/52, 432/2, 432/1, 227/43 znajdują się w obszarze strefy konserwatorskiej „A”.

Wypis wydano na wniosek RBiR w/m.

Zgodnie z ustawą z dnia 16 listopada 2006 r. o opłacie skarbowej (Dz. U. z 2016 r. poz. 1827) zwolniono z opłaty.


Otrzymują:

1. RBiR w/m
2. a/a

WOJT
Jerzy Ulbin

REFERENT
ds. zagospodarowania przestrzennego
Mariola Kącka


otrzymano
08.05.18 *kr*

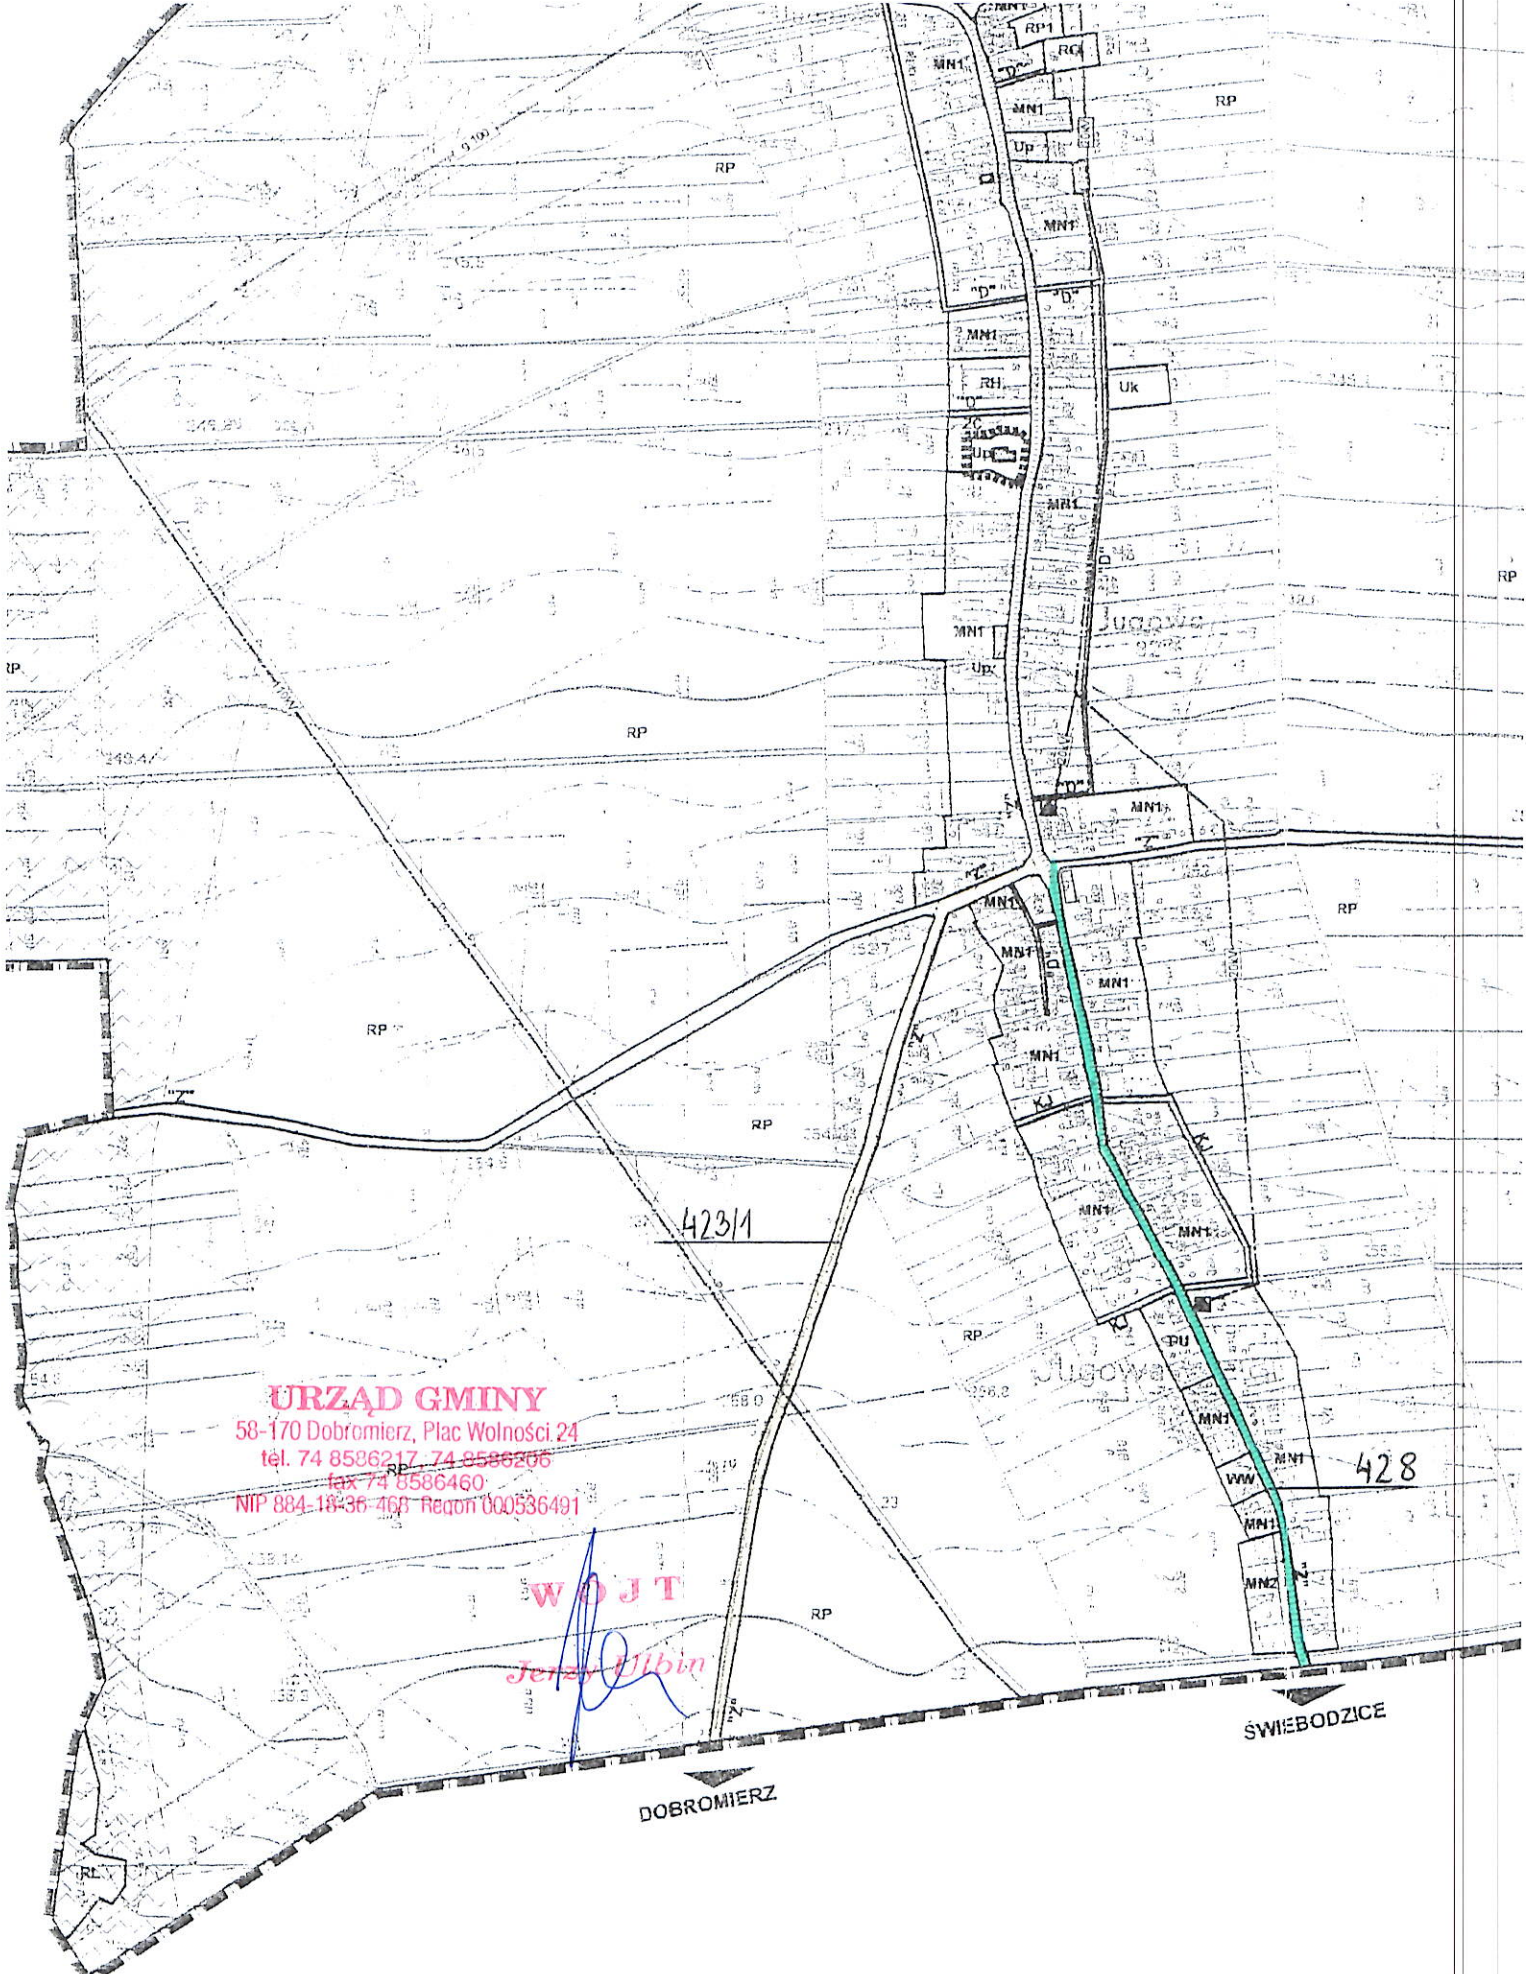

URZĄD GMINY
58-170 Dobromierz, Plac Wolności 24
tel. 74 8586217, 74 8586206
fax 74 8586460
NIP 884-18-36-468 Regon 000536491

WOJT
Jerzy Ulbin

REFERENT
ds. zagospodarowania przestrzennego
Mariola Kącka

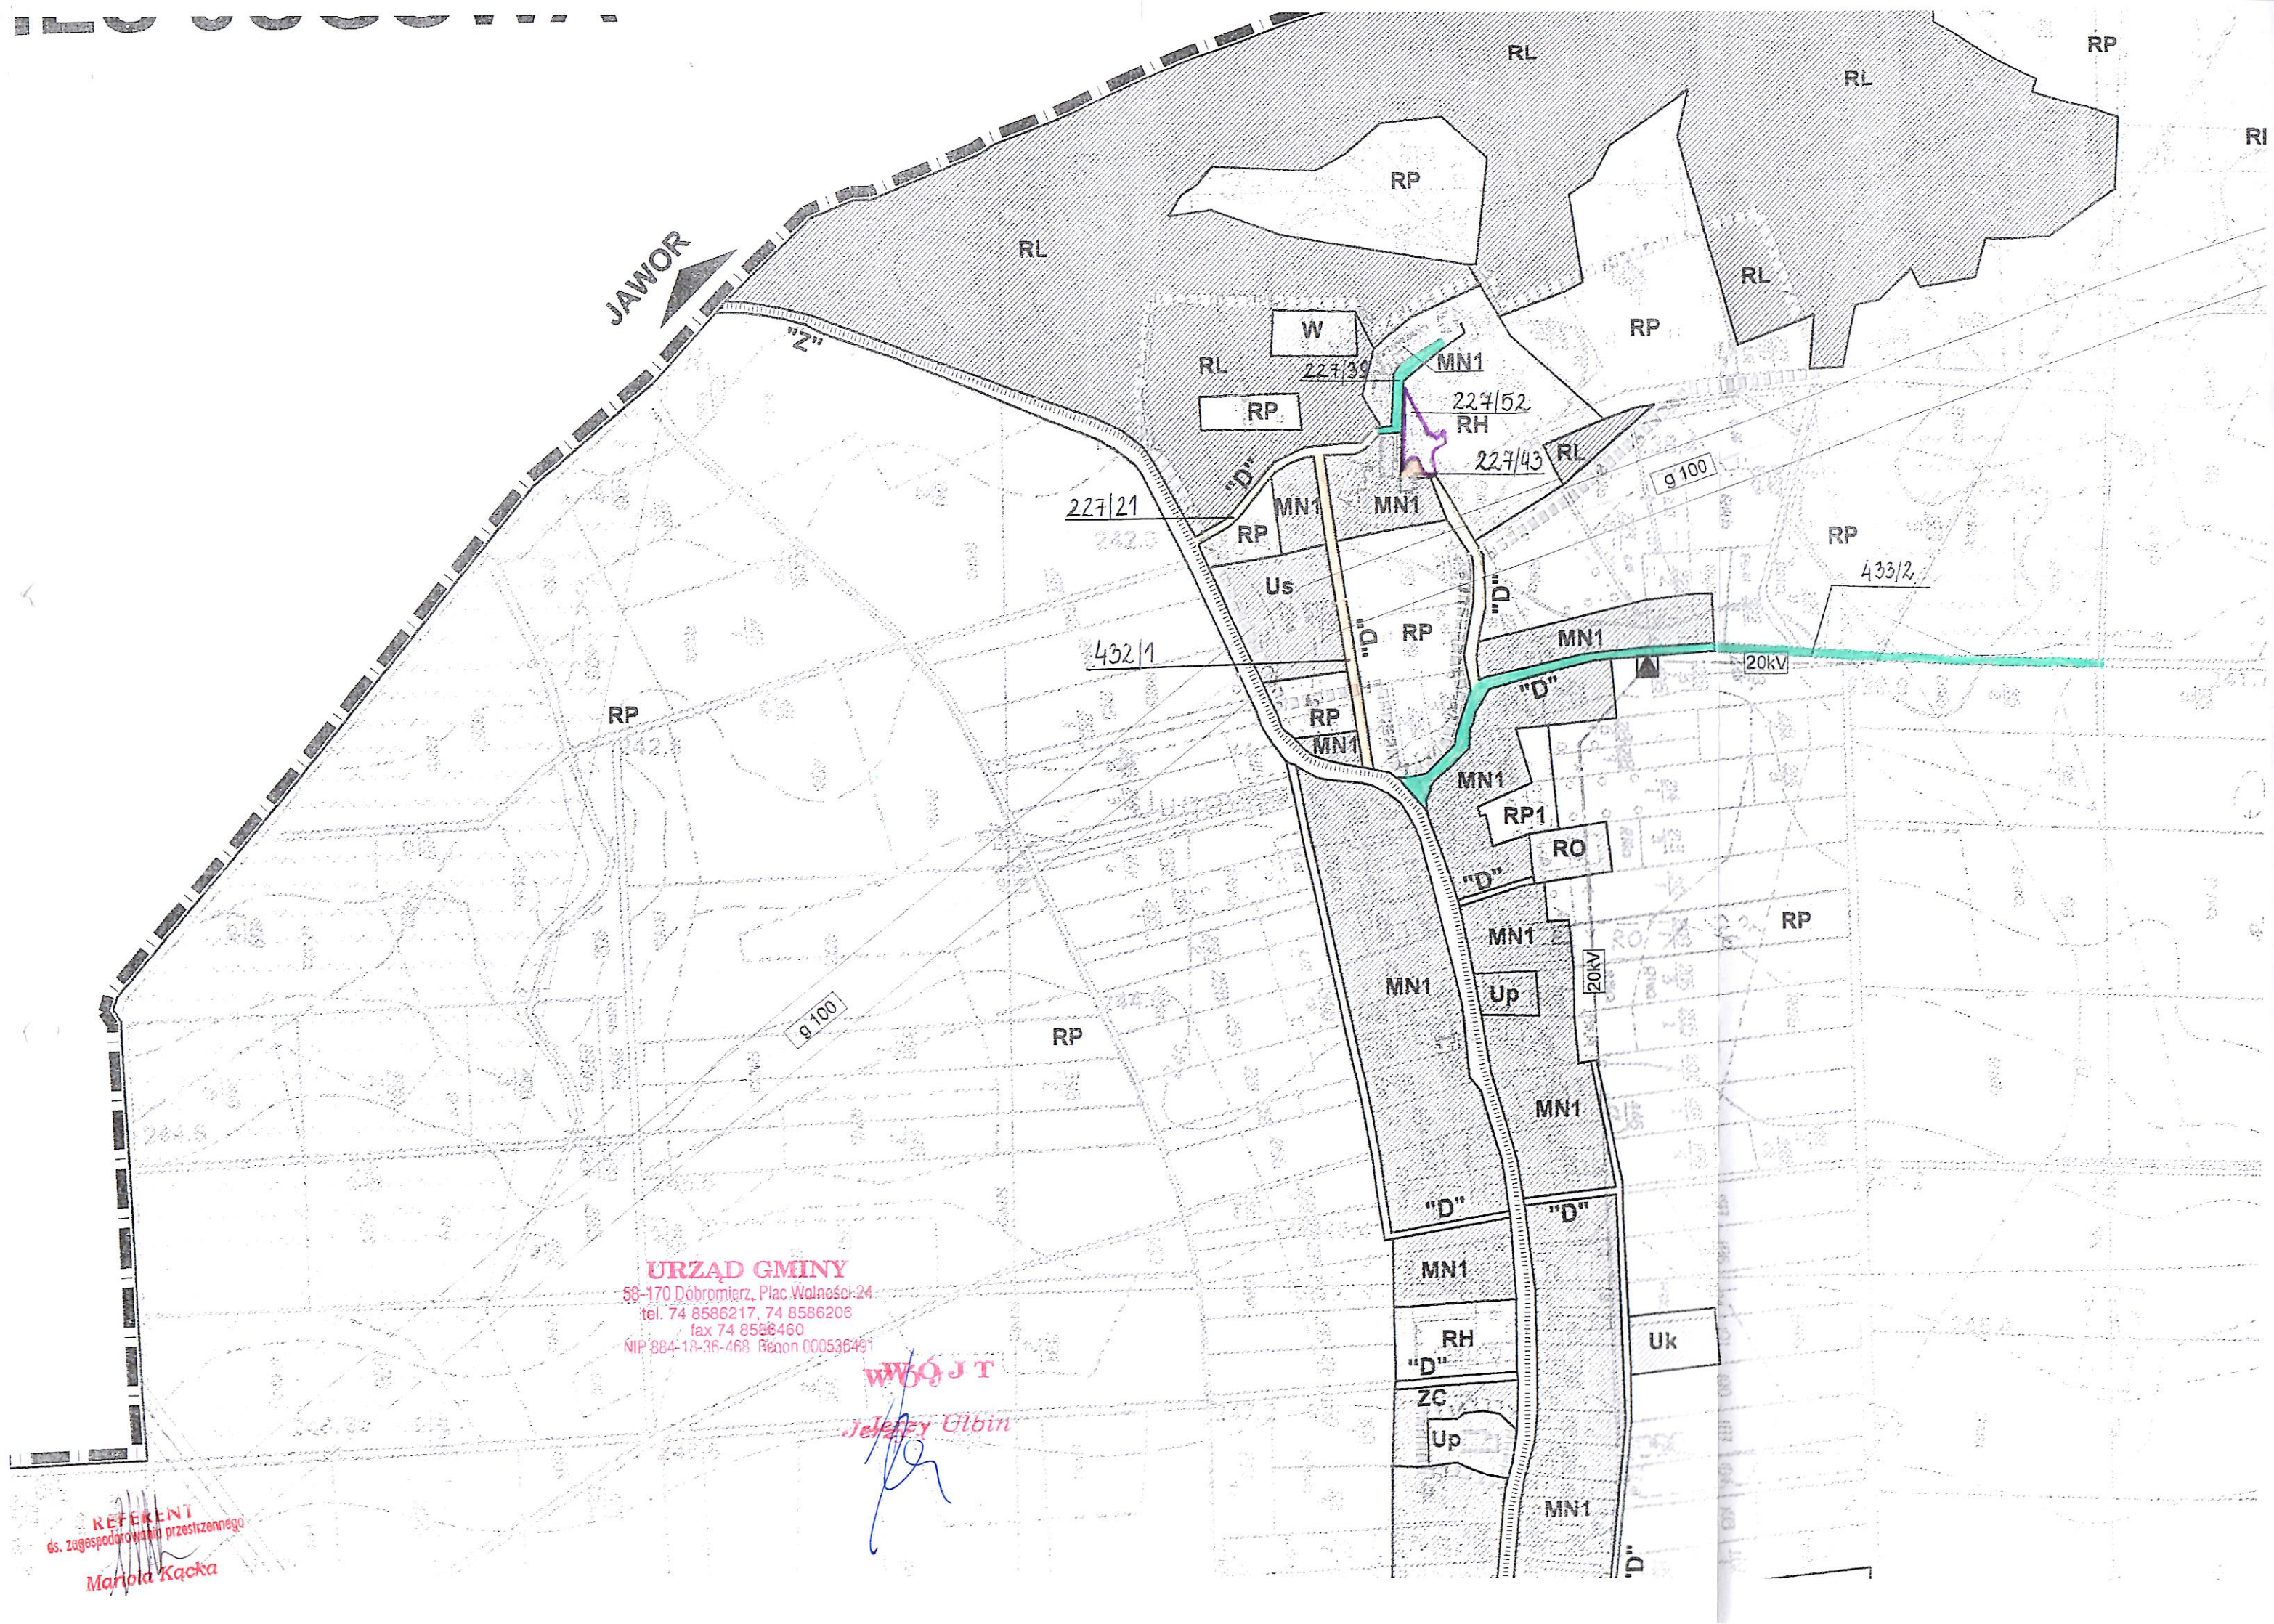

LEGENDA

OBOWIAZUJĄCE OZNACZENIA PLANU

	Granice gminy - granice terenu objętego planem
	Granice wsi - granice ustaleń dla poszczególnych obszarów
	Obowiązuje linie rozgraniczające tereny o różnych funkcjach i różnych sposobach zagospodarowania
	Orientacyjna linia rozgraniczająca tereny o różnych funkcjach i różnych sposobach zagospodarowania
	Obowiązuje linie zabudowy
	Numeracja ustaleń szczegółowych w zakresie funkcji oraz warunków zabudowy i zagospodarowania terenu
	Tereny zabudowy mieszkaniowej i zagrodowej
	Tereny usług publicznych
	Tereny urządzeń obsługi i produkcji rolnej
	Tereny upraw rolniczych
	Tereny przemysłu i działalności gospodarczej
	Tereny urządzeń infrastruktury technicznej WW - zaopatrzenia w wodę
	Tereny lasów ochronnych i zadrzewień
	Tereny cmentarzy
	Tereny parków
	Tereny gruntów rolnych bez prawa zabudowy
	Tereny wód otwartych
	Tereny komunikacji kolejowej o klasie drogi: "Z" - zlokalizowanych "D" - dojazdowych
	Tereny ulic pieszo-jazdnych
	Gazociąg wysokiego ciśnienia
	Linie energetyczne WN 110kV
	Linie energetyczne SN 20kV

OBOWIAZUJĄCE OZNACZENIA PLANU WYNIKAJĄCE Z PRZEPISÓW SZCZEGÓLNYCH

	Sfera ochrony konserwatorskiej "A"
	Obiekty zabytkowe wpisane do rejestru zabytków
	Obiekty zabytkowe ujęte w sose W.K.Z.

INFORMACYJNE OZNACZENIA PLANU

INFORMACYJNE OZNACZENIA PLANU

URZĄD GMINY
50-170 Dobrańsk, Plac Wolności 24
tel. 74 8586217, 74 8586206
fax 74 8586460
NIP 884-150-36-468 Regon 00053649

REFERENT
ds. zagospodarowania przestrzennego
Mariola Kacka

