

Dobromierz, dnia 25 kwietnia 2018 r.

WYPIS
Z MIEJSCOWEGO PLANU ZAGOSPODAROWANIA PRZESTRZENNEGO

Zgodnie z Miejscowym planem zagospodarowania przestrzennego Gminy Dobromierz z wyłączeniem wsi Szymanów, zatwierdzonym uchwałą VIII/44/03 Rady Gminy Dobromierz z dnia 28 marca 2003 roku, ogłoszoną w Dzienniku Urzędowym Województwa Dolnośląskiego dnia 24 czerwca 2003 roku, nr 86, pozycja 1780, dla terenu działek położonych w obrębie **Borów** obowiązują następujące ustalenia:

Działki nr **2/47, 11/2, 2/46, 11/1, 45**

D - tereny dróg dojazdowych

Działki nr **88/3, 118, 152, 11/1, 48, 54, 88/4**

Z – tereny dróg zbiorczych

Działki nr **132, 119**

KJ – drogi i ulice pieszo – jezdne

Działki nr **2/18, 151/10, 2/38, 145/4, 145/2, 144, 143, 142, 141, 139**

RP – tereny rolne bez prawa zabudowy

Działki nr **144, 143, 142, 141, 140/1, 139, 138, 137, 131, 130, 129, 128, 127**

MN1 – tereny zabudowy mieszkaniowej i zagrodowej - istniejącej

Działka nr **2/18**

ZI – tereny zieleni izolacyjnej

Działka nr **2/19**

PU2 - tereny przemysłu i działalności gospodarczej

Działka nr **2/47**

KK – tereny kolejowe

Zasady obsługi w zakresie infrastruktury technicznej

1. Ustala się uporządkowanie gospodarki ściekowej na terenie całej gminy, z uwagi na konieczność ochrony zlewni zbiornika wody pitnej w Dobromierzu i zlewni rzeki Nysy Szalonej, będącej źródłem wody pitnej.
2. Ustala się budowę nowych systemów kanalizacyjnych na obszarze gminy.


Dla działek, dla których plan ustala więcej niż jedno przeznaczenie, obszar poszczególnych terenów jest zgodny z wyrysem.

Wypis wydano na wniosek RBiR w/m.

Zgodnie z ustawą z dnia 16 listopada 2006 r. o opłacie skarbowej (Dz. U. z 2016 r. poz. 1827 z późn. zm.) zwolniono z opłaty.


Mariola Kącka

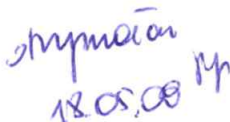


18.05.08 14

WÓJT

Jerzy Ulbin

PE

37

2

PU

20KV

PU

PU

ZI

W

RL

RL

RL

PU

O.G. "BORÓW"

RL

RP

145/2

143

131

141

MN1

130

138

128

MN1

MN1

127

145/4

144

142

137

139

129

140/1

URZĄD GMINY

58-170 Dobromierz, Plac Wolności 24

tel. 74 8586217, 74 8586206

fax 74 8586460

NIP 884-18-35-468 Regon 000536491

T.G. "BORÓW"

WÓJT

Jerzy Ulbin

REFERENT


ds. zagospodarowania przestrzennego

Mariola Kacka

ZASTĘPCZA

1:5000

10

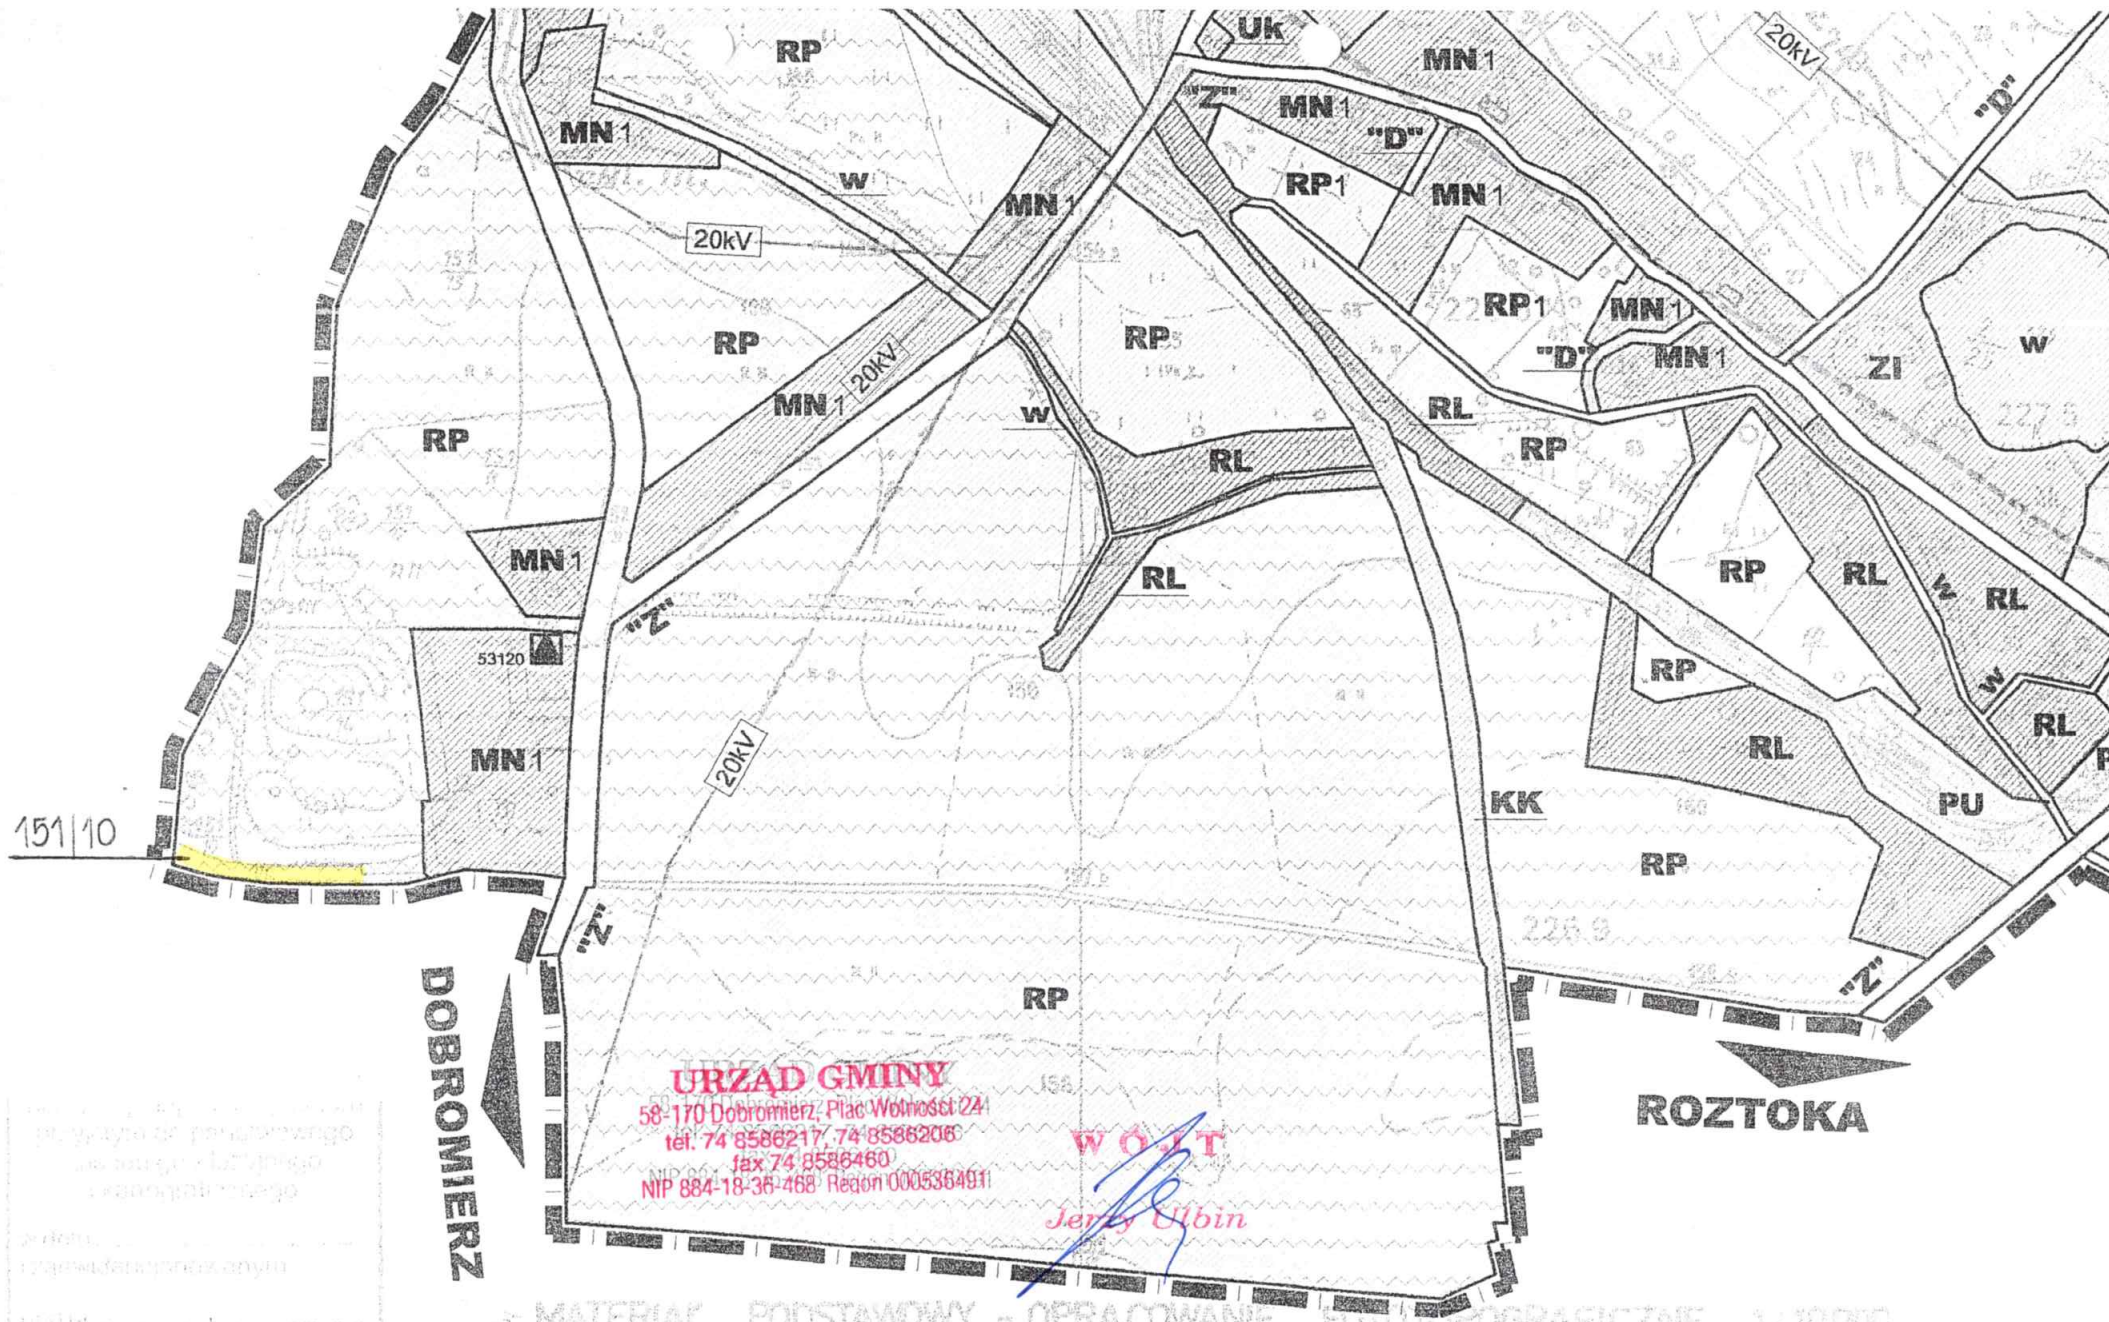

DOBROMIERZ

ROZTOKA

URZĄD GMINY

58-170 Dobromierz, Plac Wolności 24
tel. 74 8586217, 74 8586206
fax 74 8586460
NIP 884-18-36-468, Regon 000538491

WOJ.

Jerzy Ulbin

MATERIAŁ PODSTAWOWY - OPRAWIANIE FOTOTOPOGRAFICZNE 1:10000

Matrycę wykonano z mapy 1:10000

w OPGK we Wrocławiu w ramach zlec. R-1848 A /91


Warsz

REFERENT

ds. zagospodarowania przestrzennego

Mariola Kacka

inż. Mariola Cieśla

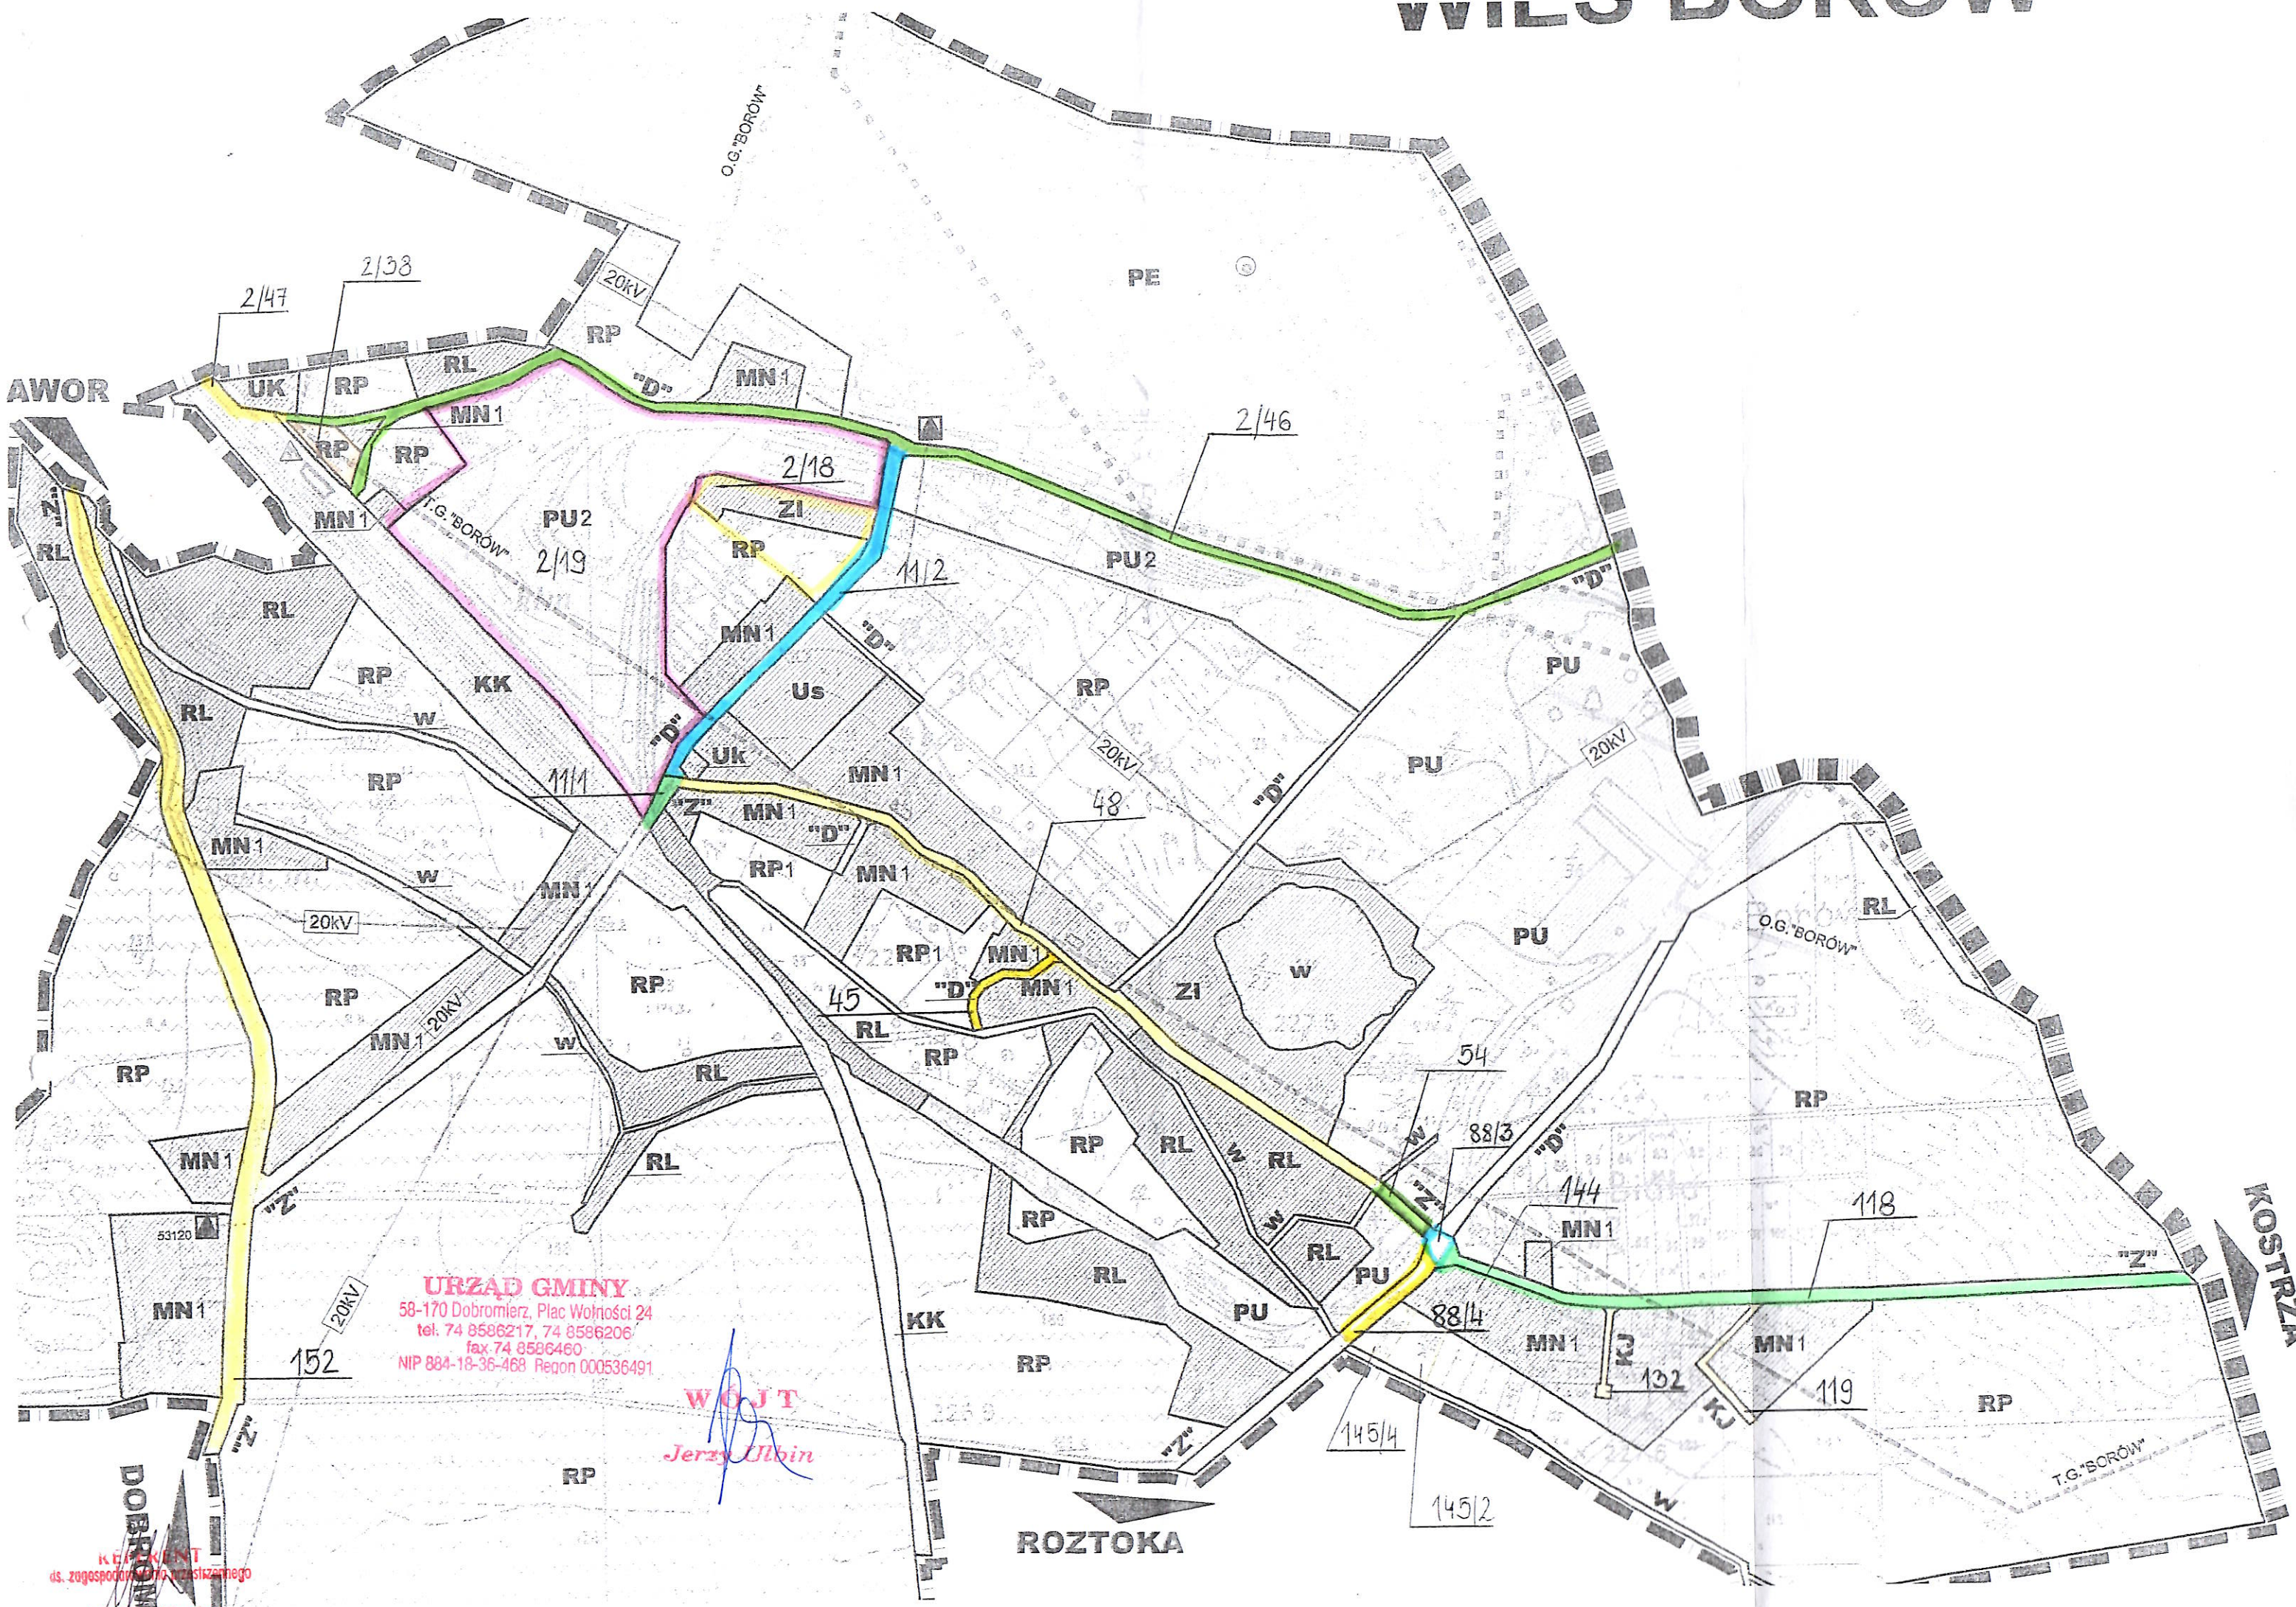

URZĄD GMINY
 58-170 Dobromierz, Plac Wolności 24
 tel. 74 8586217, 74 8586206
 fax 74 8586460
 NIP 884-18-36-468 Regon 000536491

WOJT
Jerzy Ulbin

KAPENT
 ds. zagospodarowania przestrzennego
 Mariola Kącka