

Dobromierz, dnia 25 kwietnia 2018 r.

WYPIS Z MIEJSCOWEGO PLANU ZAGOSPODAROWANIA PRZESTRZENNEGO

Zgodnie z Miejscowym planem zagospodarowania przestrzennego Gminy Dobromierz z wyłączeniem wsi Szymanów, zatwierdzonym uchwałą VIII/44/03 Rady Gminy Dobromierz z dnia 28 marca 2003 roku, ogłoszoną w Dzienniku Urzędowym Województwa Dolnośląskiego dnia 24 czerwca 2003 roku, nr 86, pozycja 1780, dla terenu działek położonych w obrębie **Dzierzków** obowiązują następujące ustalenia:

Działki nr **120, 128**

D - tereny dróg dojazdowych

Działki nr **77, 129/1, 130, 128**

RP – tereny rolne bez prawa zabudowy

Działka nr **77**

MN1 – tereny zabudowy mieszkaniowej i zagrodowej - istniejącej

Działka nr **77**

KK – tereny kolejowe

Zasady obsługi w zakresie infrastruktury technicznej

1. Ustala się uporządkowanie gospodarki ściekowej na terenie całej gminy, z uwagi na konieczność ochrony zlewni zbiornika wody pitnej w Dobromierzu i zlewni rzeki Nysy Szalonej, będącej źródłem wody pitnej.
2. Ustala się budowę nowych systemów kanalizacyjnych na obszarze gminy.

Dla działek, dla których plan ustala więcej niż jedno przeznaczenie, obszar poszczególnych terenów jest zgodny z wyrysem.


Wypis wydano na wniosek RBiR w/m.

Zgodnie z ustawą z dnia 16 listopada 2006 r. o opłacie skarbowej (Dz. U. z 2016 r. poz. 1827 z późn. zm.) zwolniono z opłaty.

WÓJT
Jerzy Ulbin

REPREZENTANT
ds. zagospodarowania przestrzennego
Marta Kącka

okupota
14 08.05.18

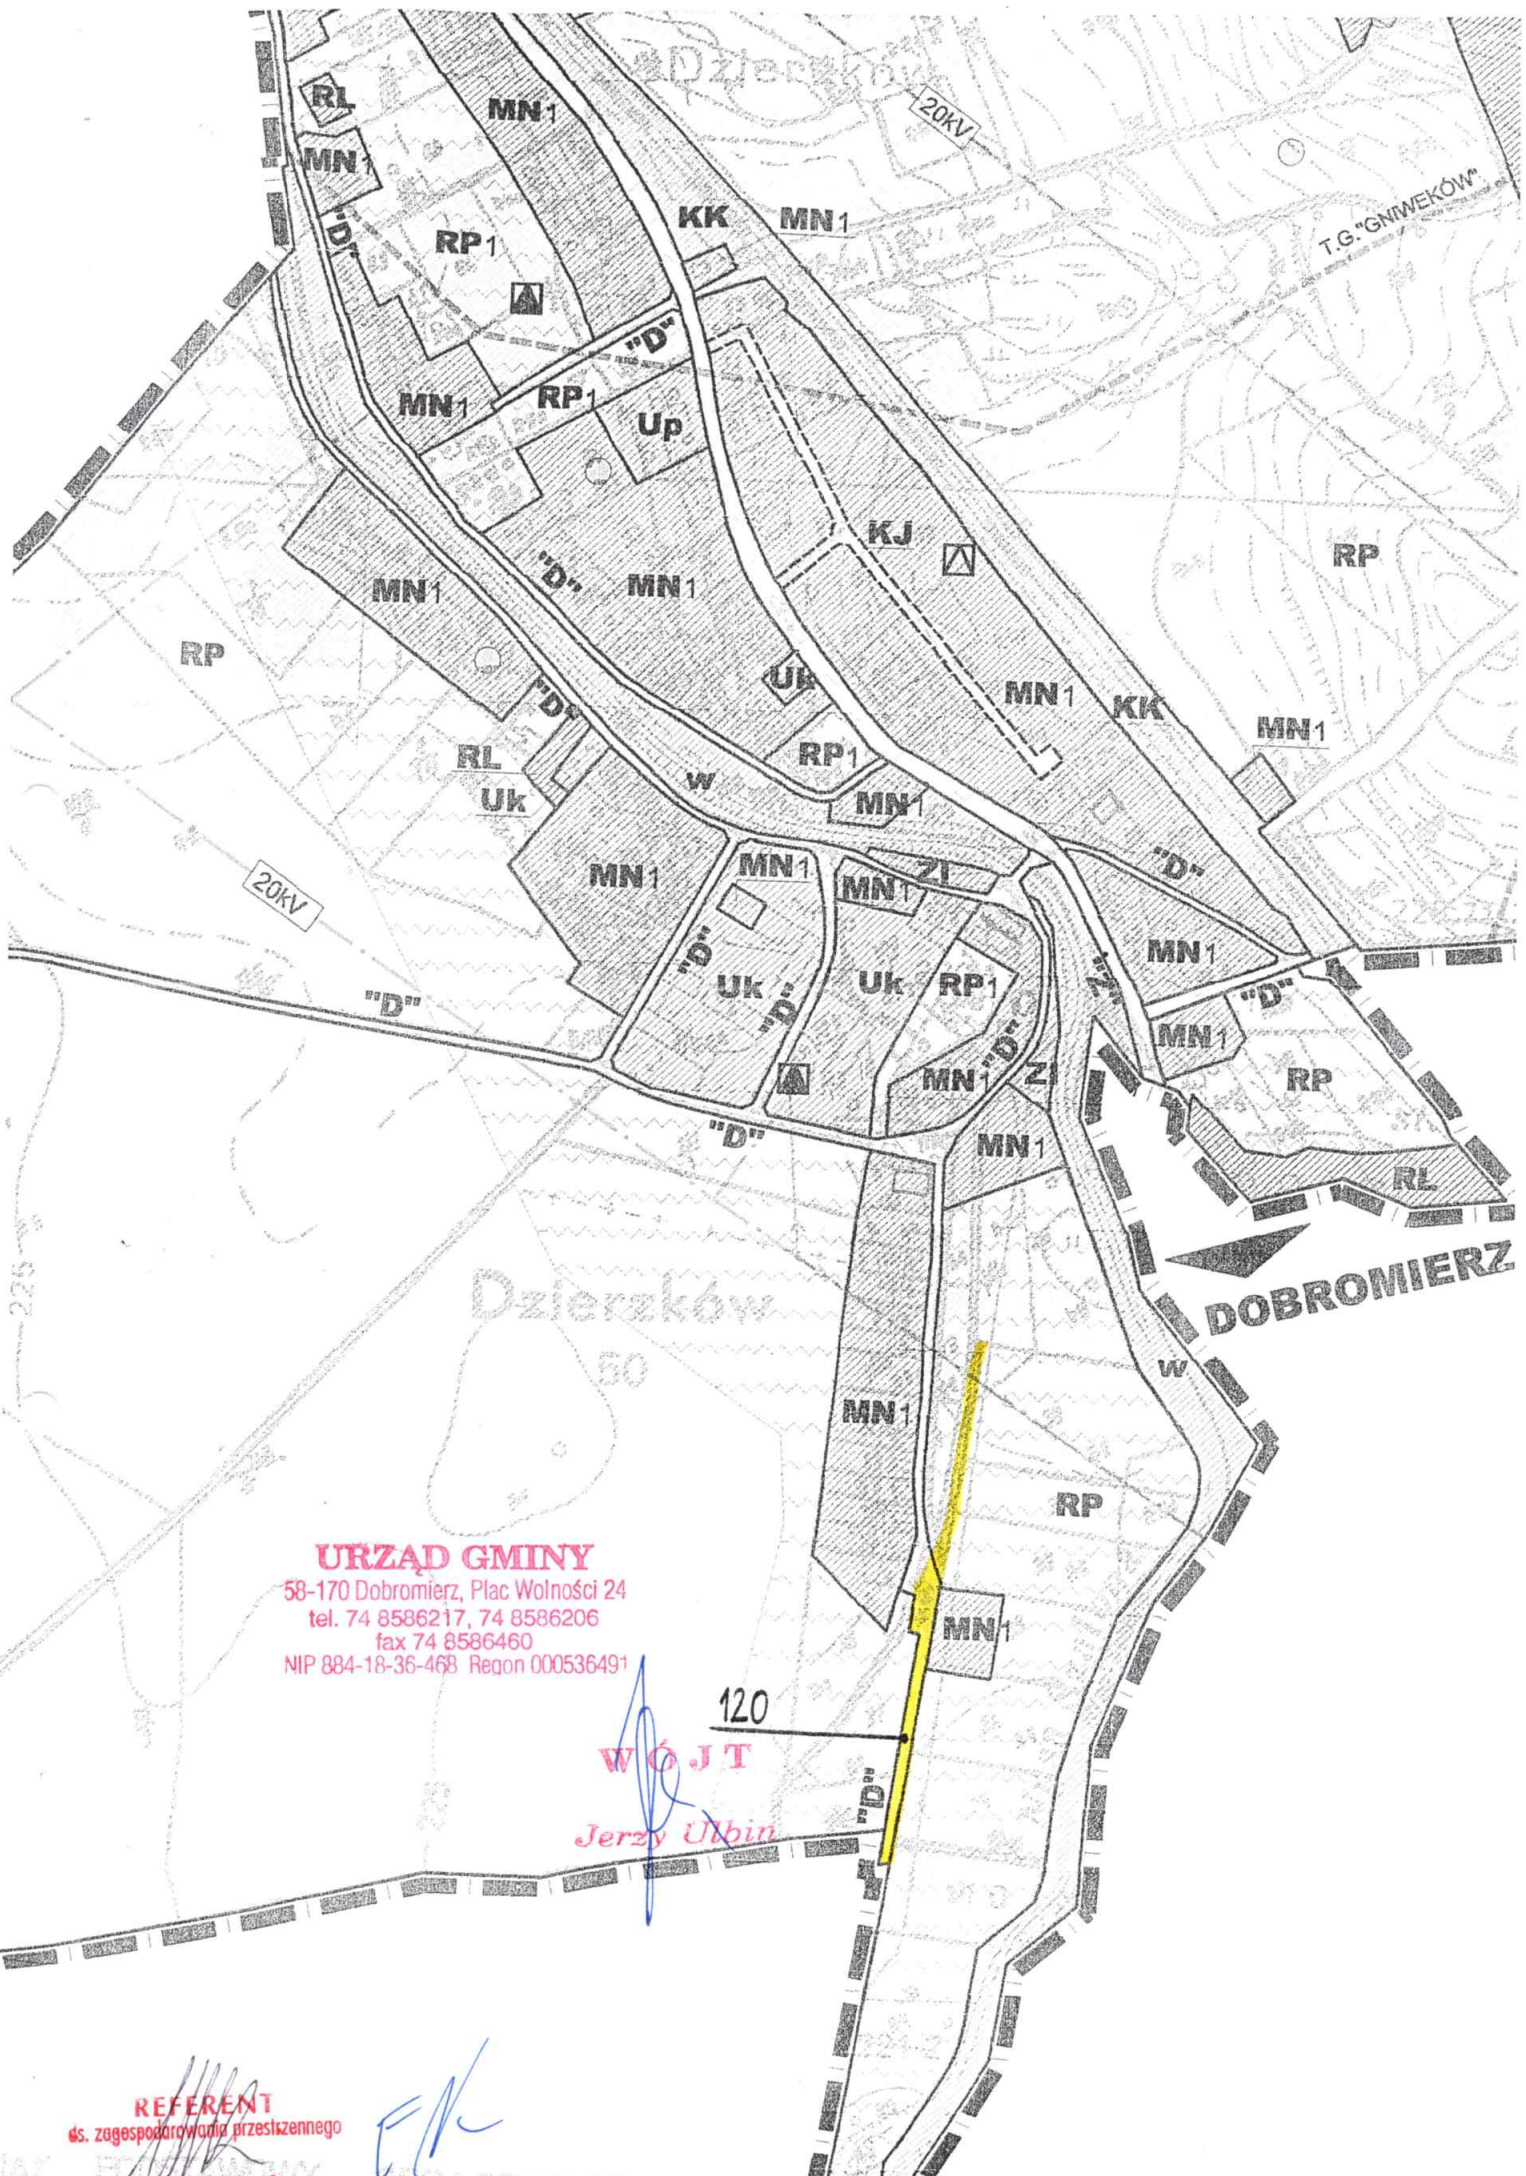

URZĄD GMINY

58-170 Dobromierz, Plac Wolności 24
tel. 74 8586217, 74 8586206
fax 74 8586460
NIP 884-18-36-468 Regon 000536491

WÓJT

Jerzy Ulbin

120

REFERENT
ds. zagospodarowania przestrzennego

Mariola Kącka

o planem
ogólnych obszarów
ny o różnych
darowania
y o różnych
darowania
sie funkcji oraz
ia terenu
odowej


arczej

dowy
zabudowy

g:

br kultury

REFERENCJA
ds. zagospodarowania przestrzennego
Magdalena Kącka

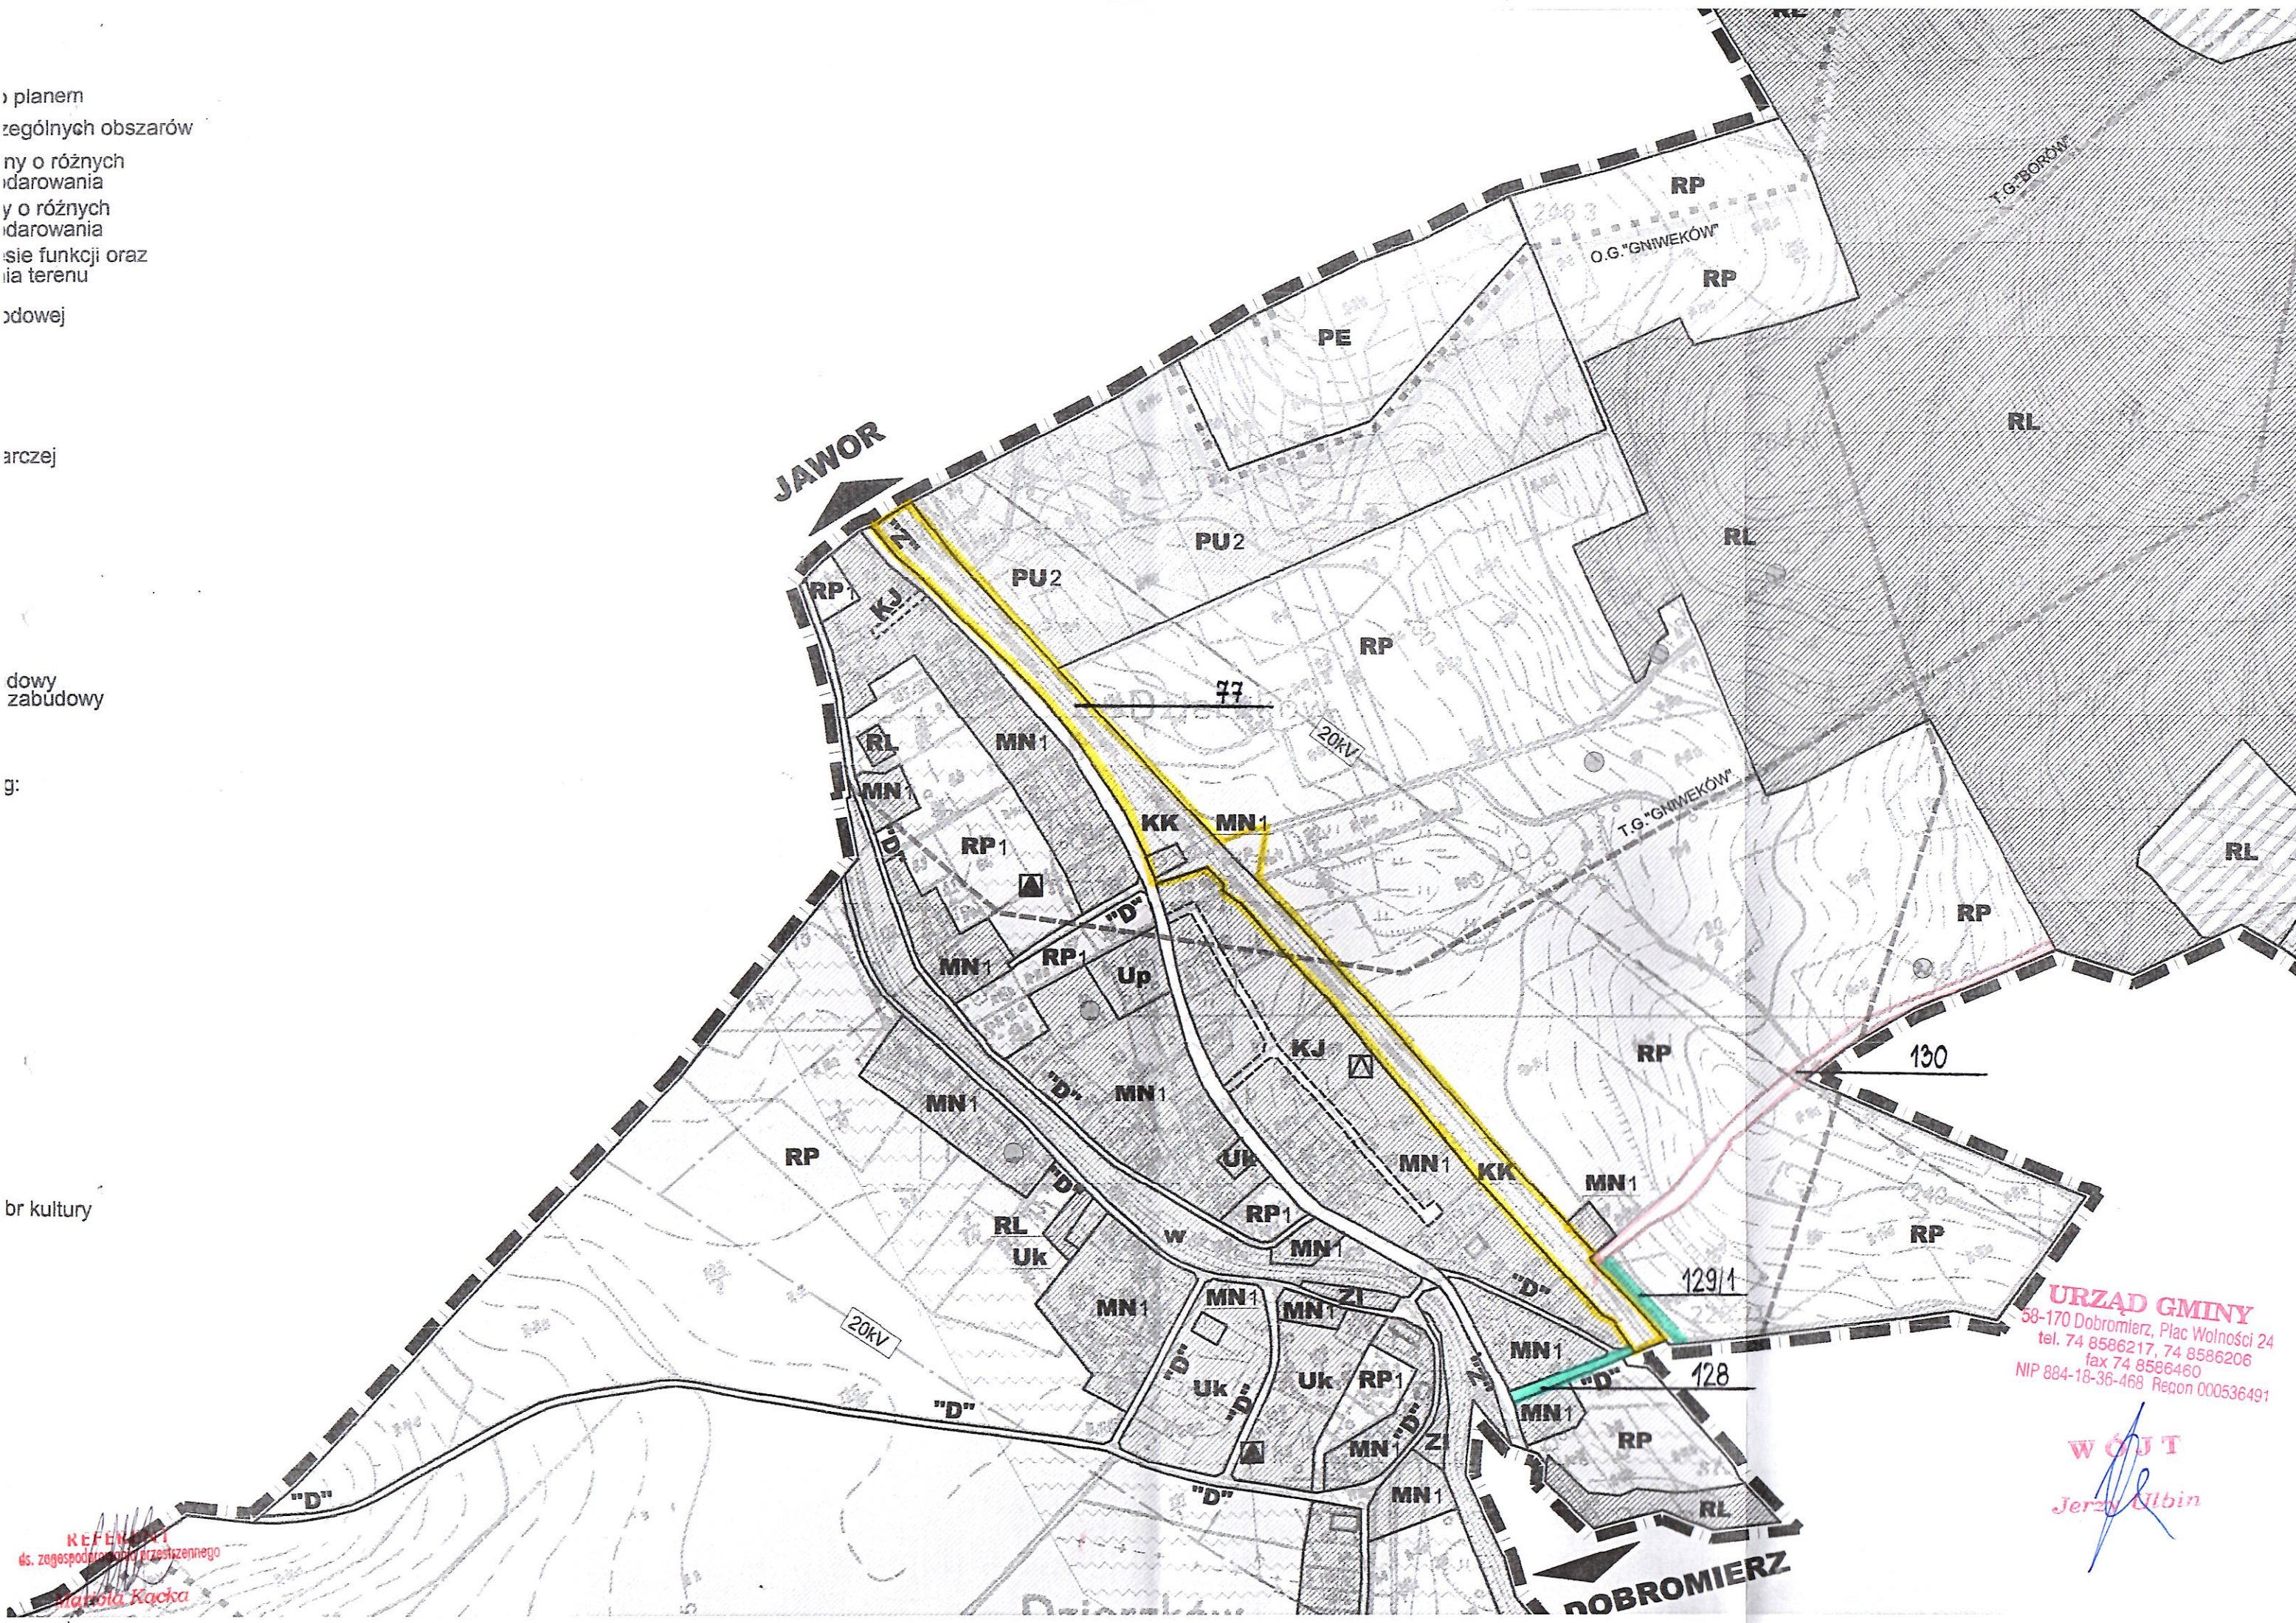

URZĄD GMINY
58-170 Dobromierz, Plac Wolności 24
tel. 74 8586217, 74 8586206
fax 74 8586460
NIP 884-18-36-468 Regon 000536491

WÓJT
Jerzy Ulbin