

Dobromierz, dnia 25 kwietnia 2018 r.

**WYPIS
Z MIEJSCOWEGO PLANU ZAGOSPODAROWANIA PRZESTRZENNEGO**

Zgodnie z Miejscowym planem zagospodarowania przestrzennego Gminy Dobromierz z wyłączeniem wsi Szymanów, zatwierdzonym uchwałą VIII/44/03 Rady Gminy Dobromierz z dnia 28 marca 2003 roku, ogłoszoną w Dzienniku Urzędowym Województwa Dolnośląskiego dnia 24 czerwca 2003 roku, nr 86, pozycja 1780, dla terenu działki położonej w obrębie **Roztoka** obowiązują następujące ustalenia:

Działki nr **808/25**

RH/RO - tereny urządzeń obsługi i produkcji rolnej/tereny upraw ogrodnich

Zasady obsługi w zakresie infrastruktury technicznej

1. Ustala się uporządkowanie gospodarki ściekowej na terenie całej gminy, z uwagi na konieczność ochrony zlewni zbiornika wody pitnej w Dobromierzu i zlewni rzeki Nysy Szalonej, będącej źródłem wody pitnej.
2. Ustala się budowę nowych systemów kanalizacyjnych na obszarze gminy.

Dla działek, dla których plan ustala więcej niż jedno przeznaczenie, obszar poszczególnych terenów jest zgodny z wyrysem.

Wypis wydano na wniosek RBR w/m.


Zgodnie z ustawą z dnia 16 listopada 2006 r. o opłacie skarbowej (Dz. U. z 2016 r. poz. 1827 z późn. zm.) zwolniono z opłaty.

Otrzymują:

1. Wnioskodawca
2. a/a

WÓJT
Jerzy Ulbin

REFERENT
ds. zagospodarowania przestrzennego
Mariola Kacka

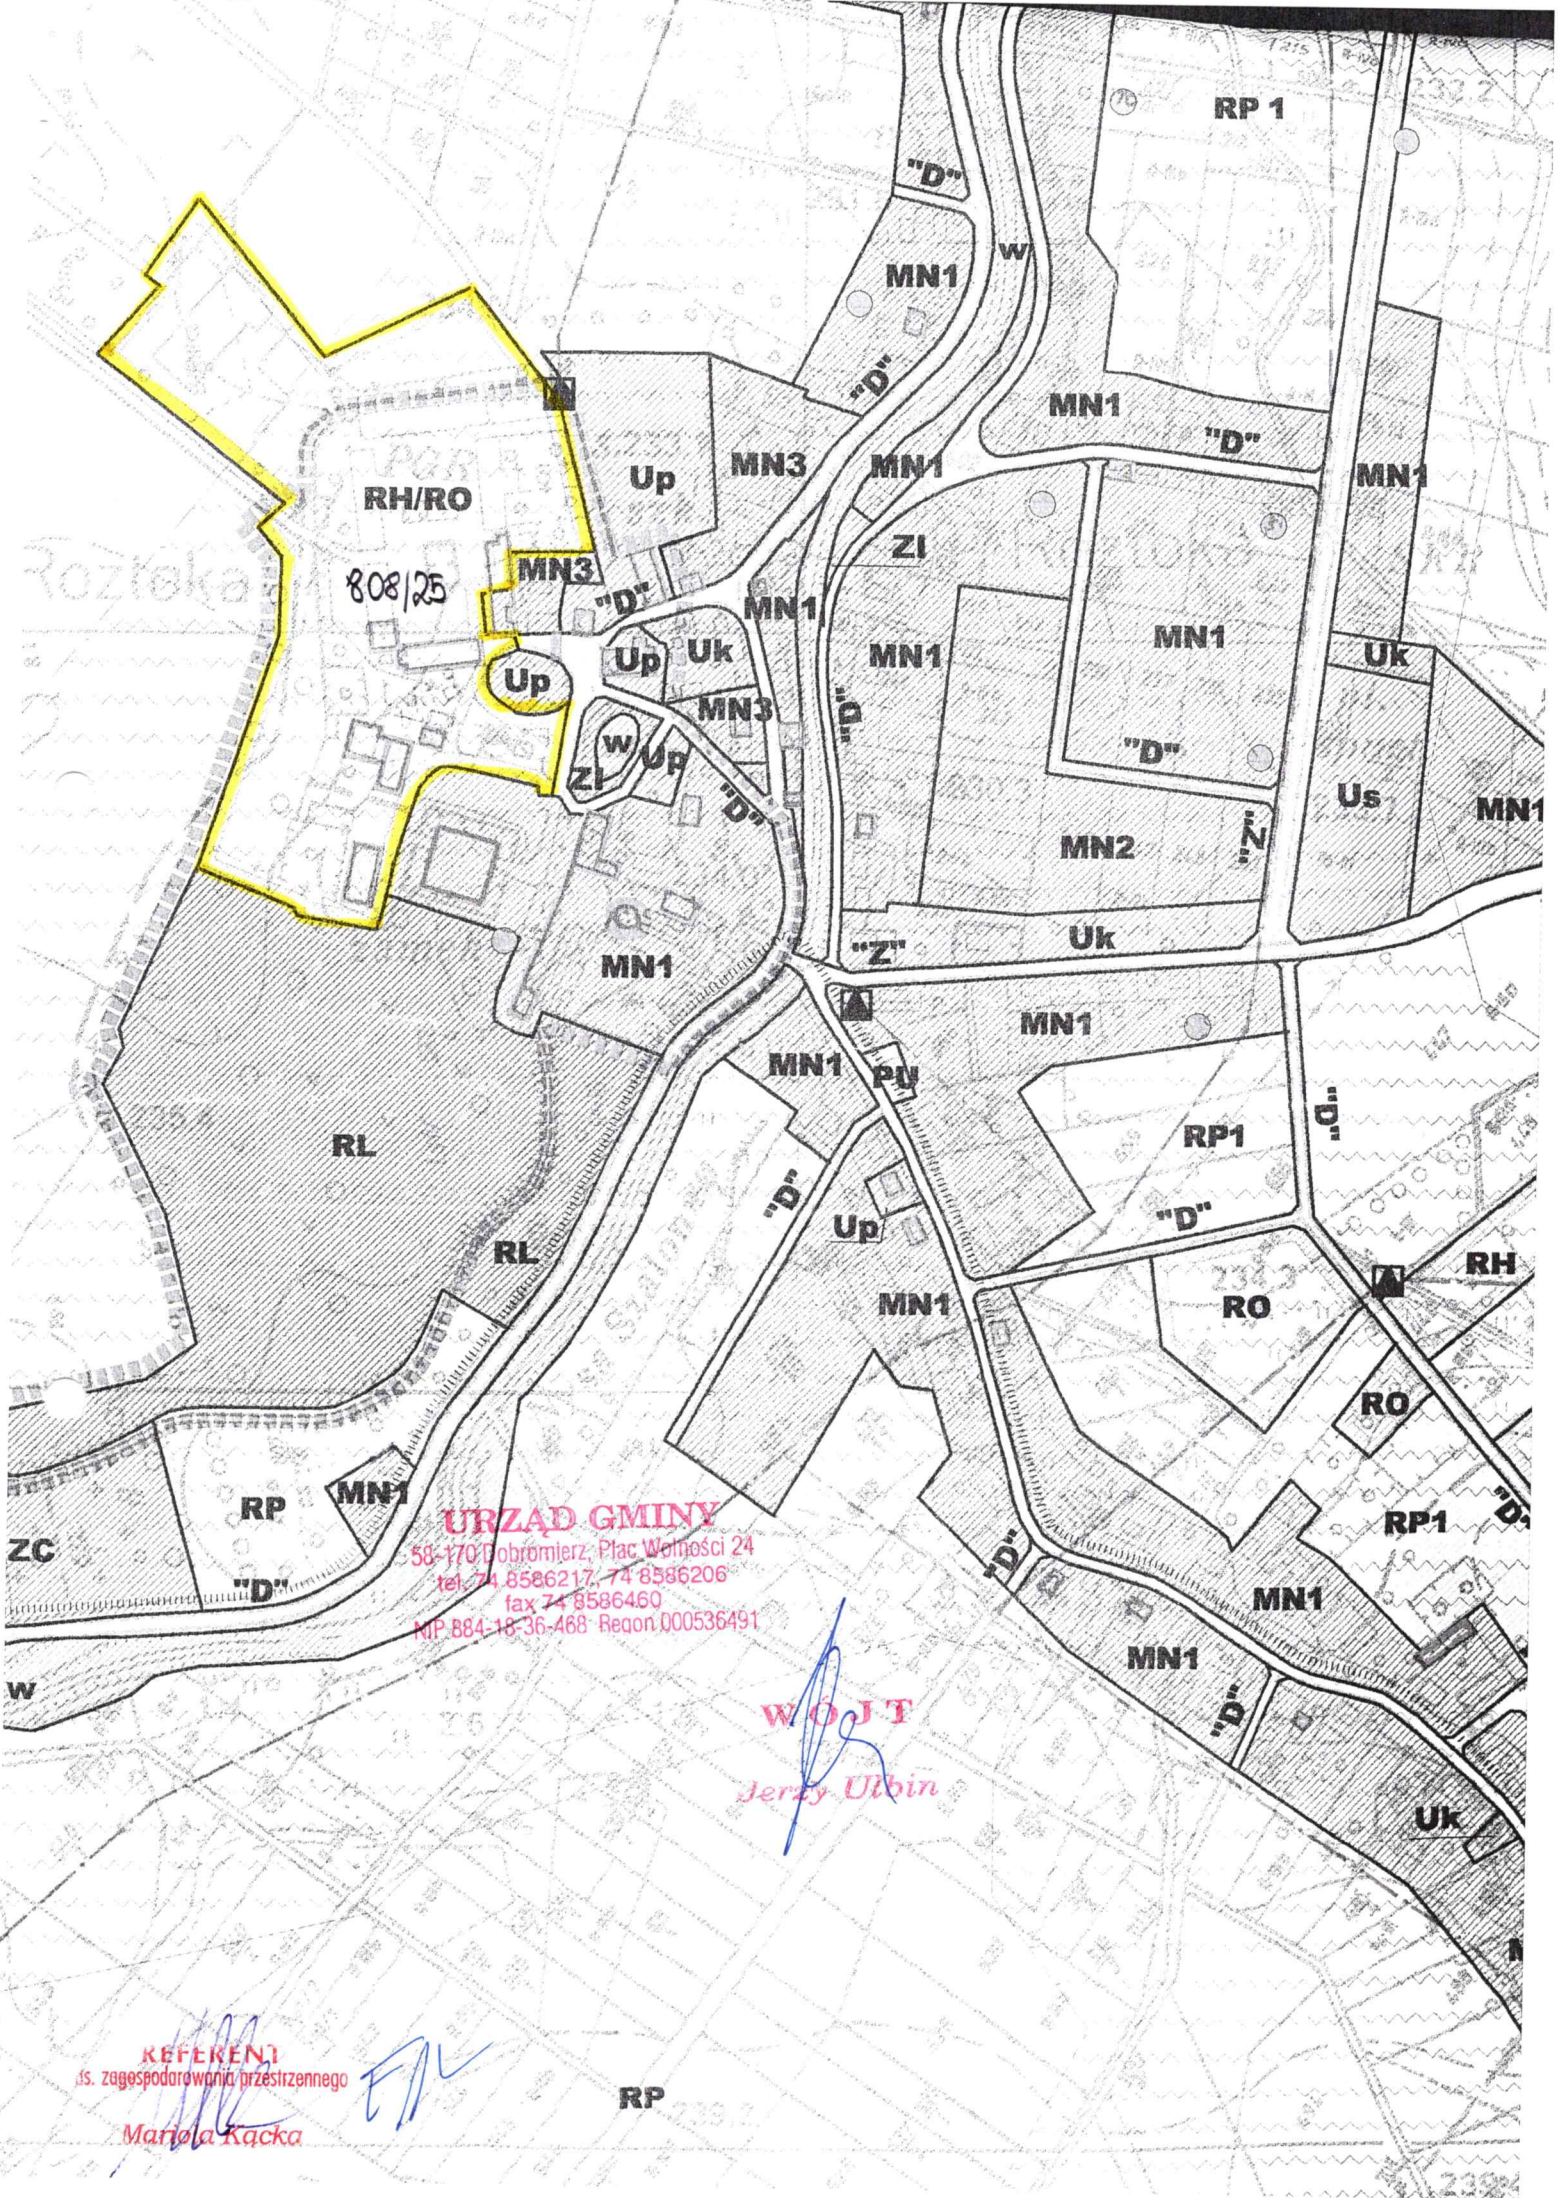

URZĄD GMINY

58-170 Dobromierz, Plac Wolności 24
tel. 74 8586217, 74 8586206
fax 74 8586460
NIP 884-18-36-468 Regon.000536491

WÓJT

Jerzy Ulbin

REFERENT
ds. zagospodarowania przestrzennego

Maria Kącka

RP