

Dobromierz, dnia 30 kwietnia 2018 r.

RBiR.6727.81.2018

WYPIS Z MIEJSCOWEGO PLANU ZAGOSPODAROWANIA PRZESTRZENNEGO

Zgodnie z Miejscowym planem zagospodarowania przestrzennego Gminy Dobromierz z wyłączeniem wsi Szymanów, zatwierdzonym uchwałą VIII/44/03 Rady Gminy Dobromierz z dnia 28 marca 2003 roku, ogłoszoną w Dzienniku Urzędowym Województwa Dolnośląskiego dnia 24 czerwca 2003 roku, nr 86, pozycja 1780, dla terenu działek położonych w obrębie **Dzierzków** obowiązują następujące ustalenia:

Działka nr 127

D - tereny dróg dojazdowych

Działki nr:

28, 33, 121, 32/3, 31/2, 30, 42, 87, 88, 129/2, 129/3

RP – tereny rolne bez prawa zabudowy

Działki nr:

42, 46, 86, 87

MN1 – tereny zabudowy mieszkaniowej i zagrodowej - istniejącej

Działka nr 42

RL – tereny lasów ochronnych i zadrzewień

Działka nr 139

W – tereny wód otwartych

Zasady obsługi w zakresie infrastruktury technicznej


1. Ustala się uporządkowanie gospodarki ściekowej na terenie całej gminy, z uwagi na konieczność ochrony zlewni zbiornika wody pitnej w Dobromierzu i zlewni rzeki Nysy Szalonej, będącej źródłem wody pitnej.
2. Ustala się budowę nowych systemów kanalizacyjnych na obszarze gminy.


Dla działek, dla których plan ustala więcej niż jedno przeznaczenie, obszar poszczególnych terenów jest zgodny z wyrysem.

Wypis wydano na wniosek RBiR w/m.

Zgodnie z ustawą z dnia 16 listopada 2006 r. o opłacie skarbowej (Dz. U. z 2016 r. poz. 1827 z późn. zm.) zwolniono z opłaty.

W O J T
Jerzy Ulbin

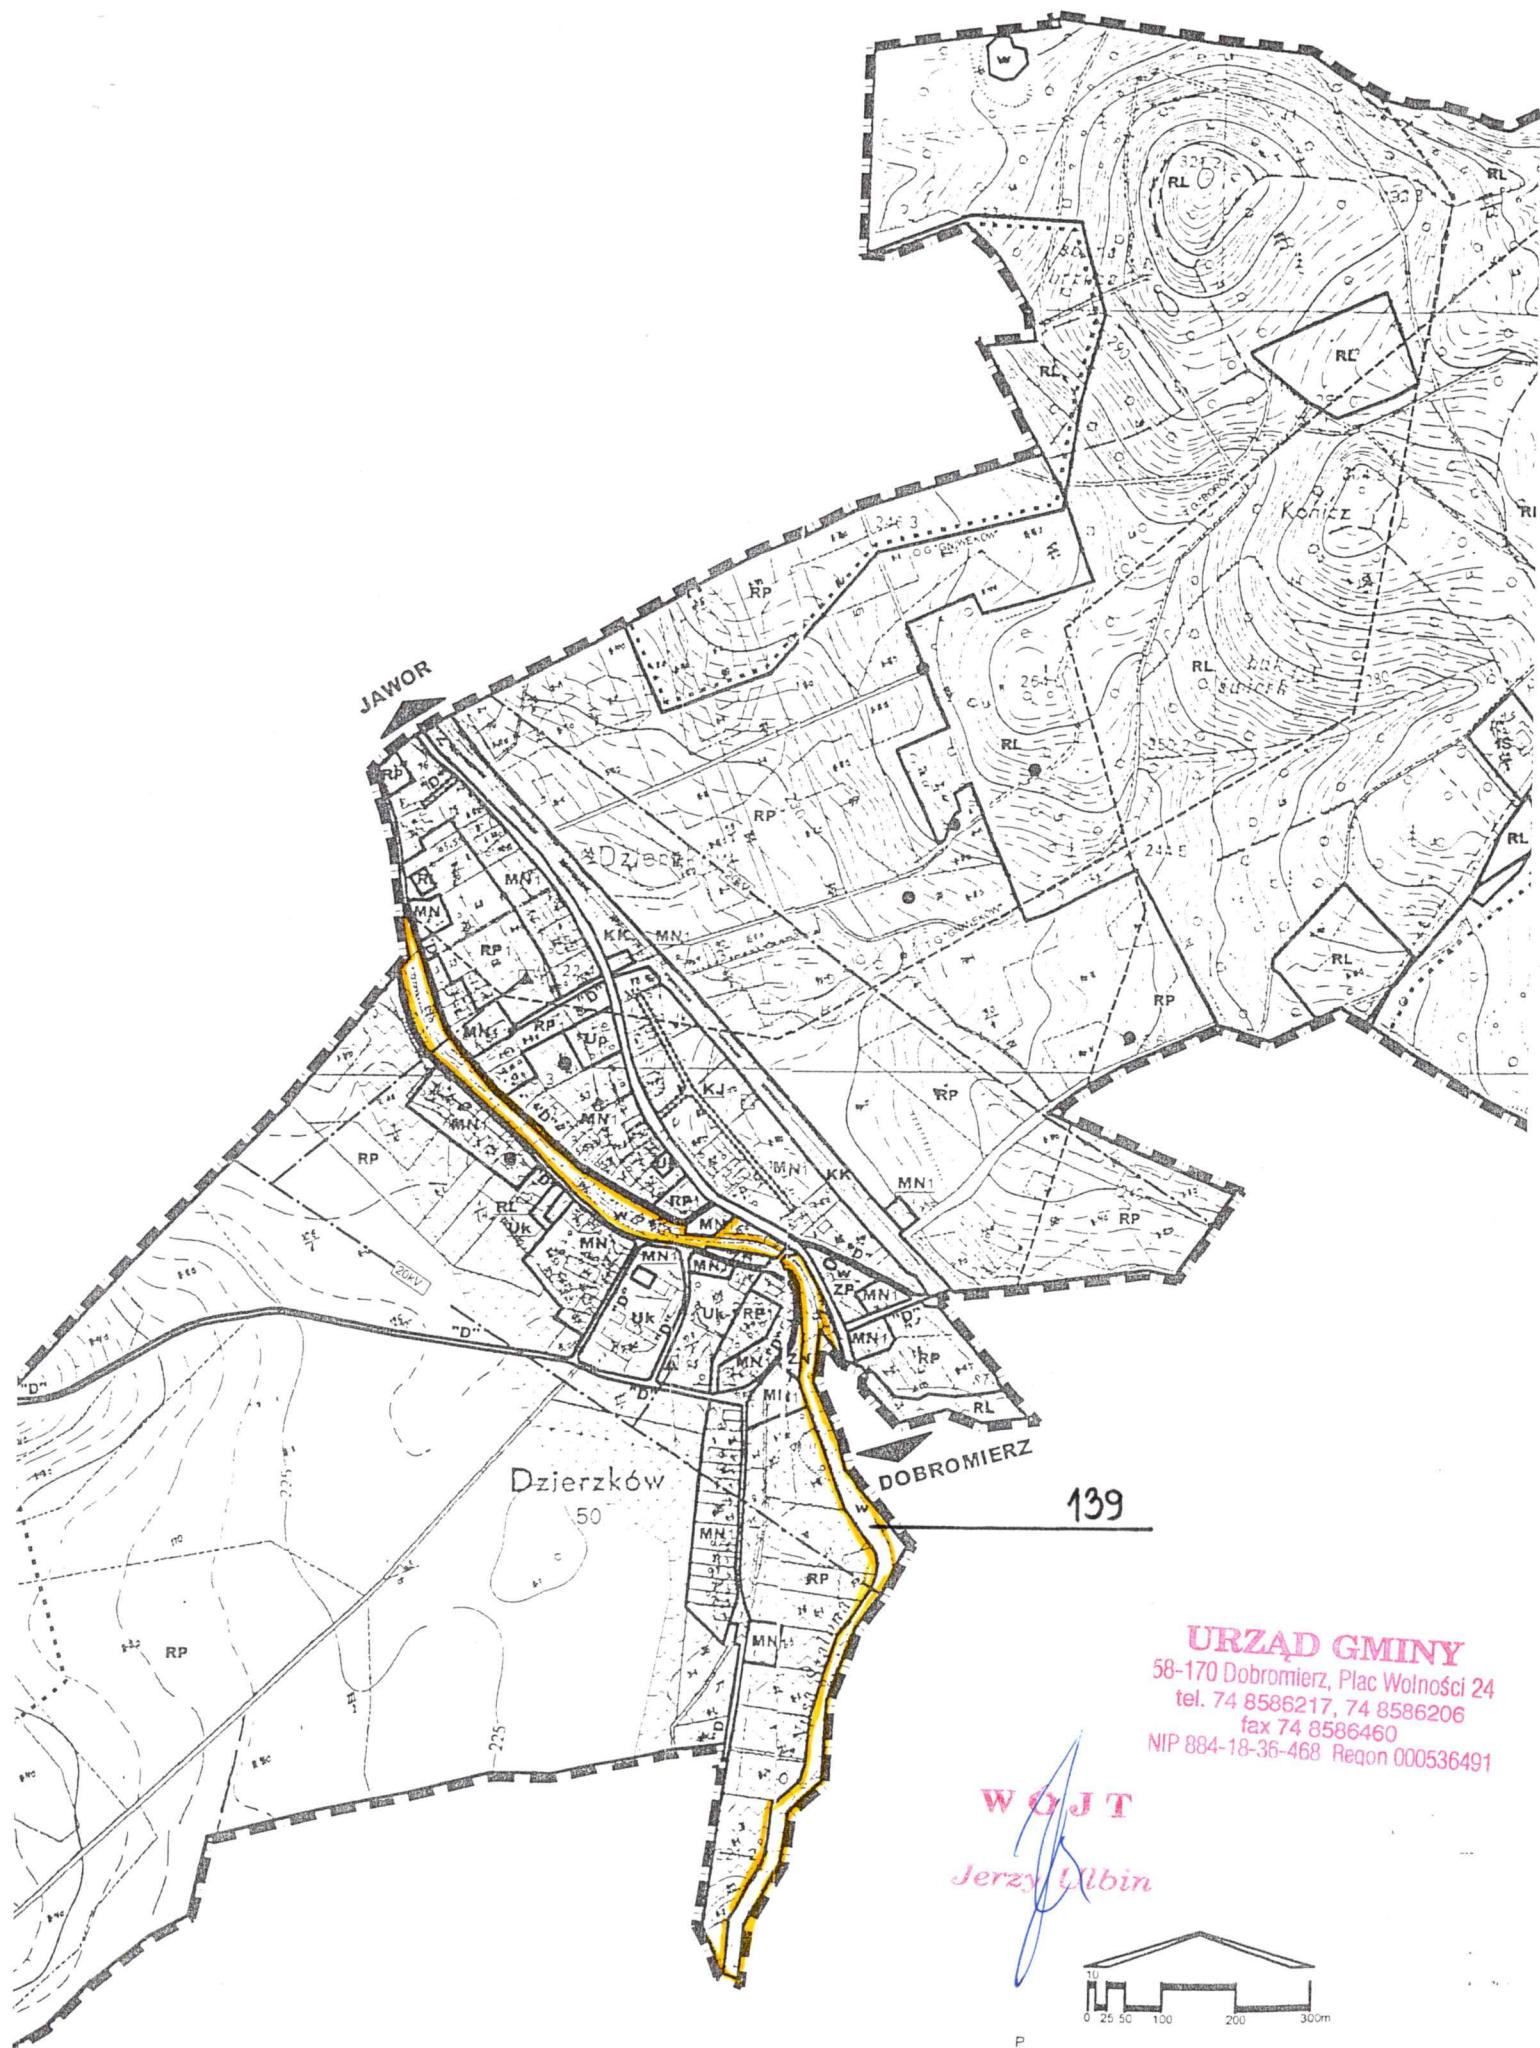


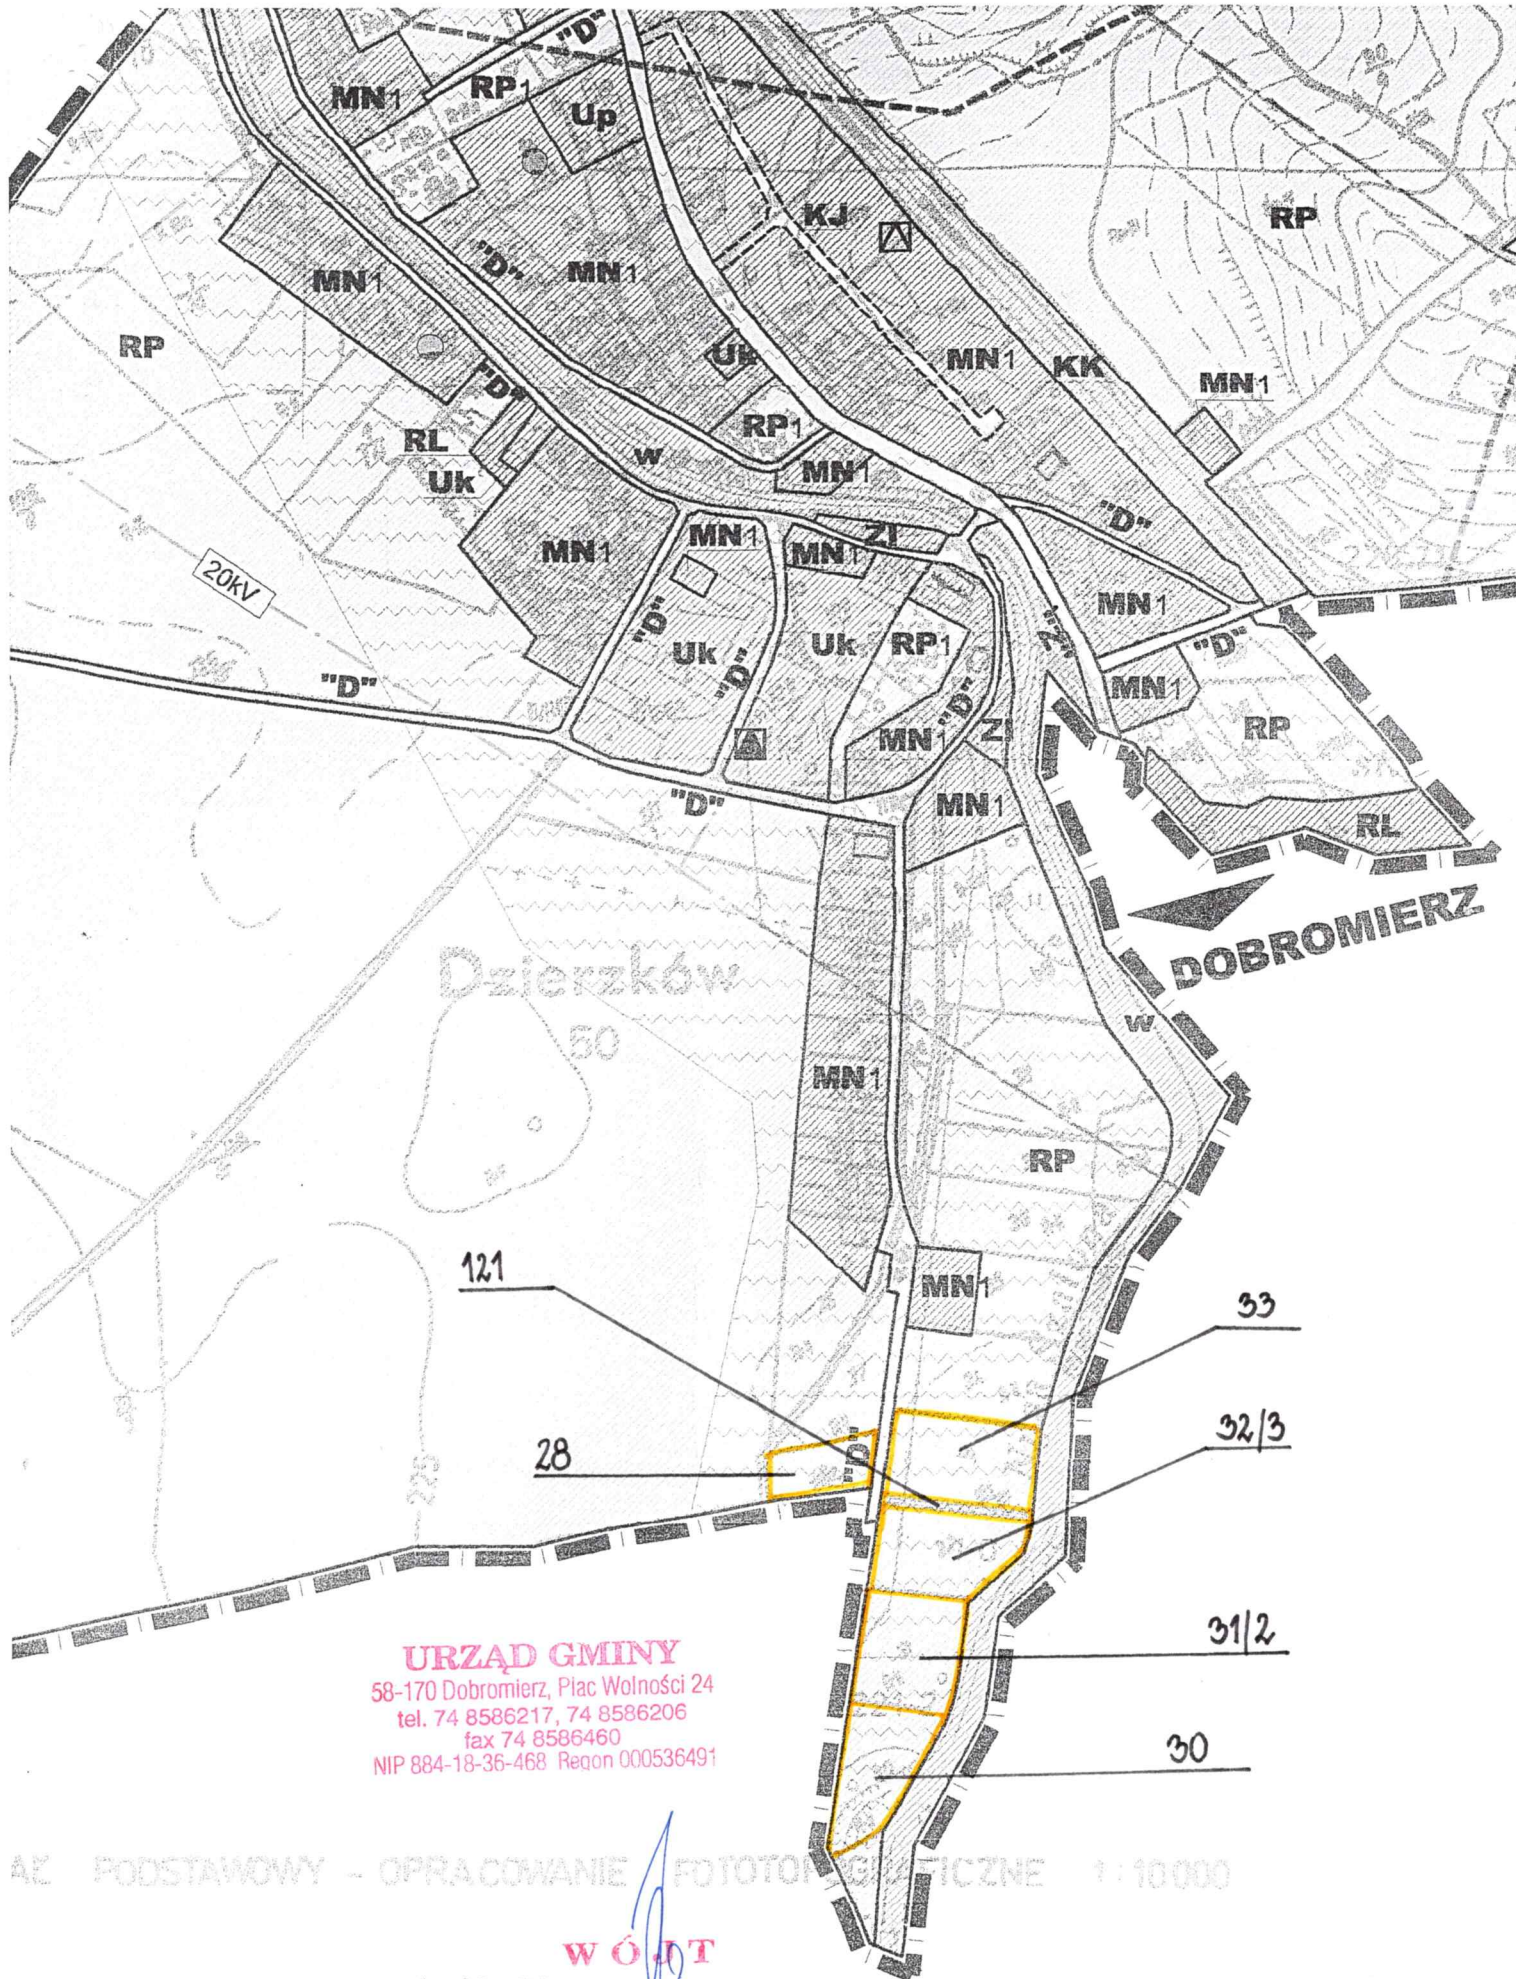

URZĄD GMINY
58-170 Dobromierz, Plac Wolności 24
tel. 74 8586217, 74 8586206
fax 74 8586460
NIP 884-18-36-468 Regon 000536491

AZ PODSTAWOWY - OPRACOWANIE FOTOTOPOGRAFICZNE 1:10000

WÓJT
1:10000
Jerzy Ulbin

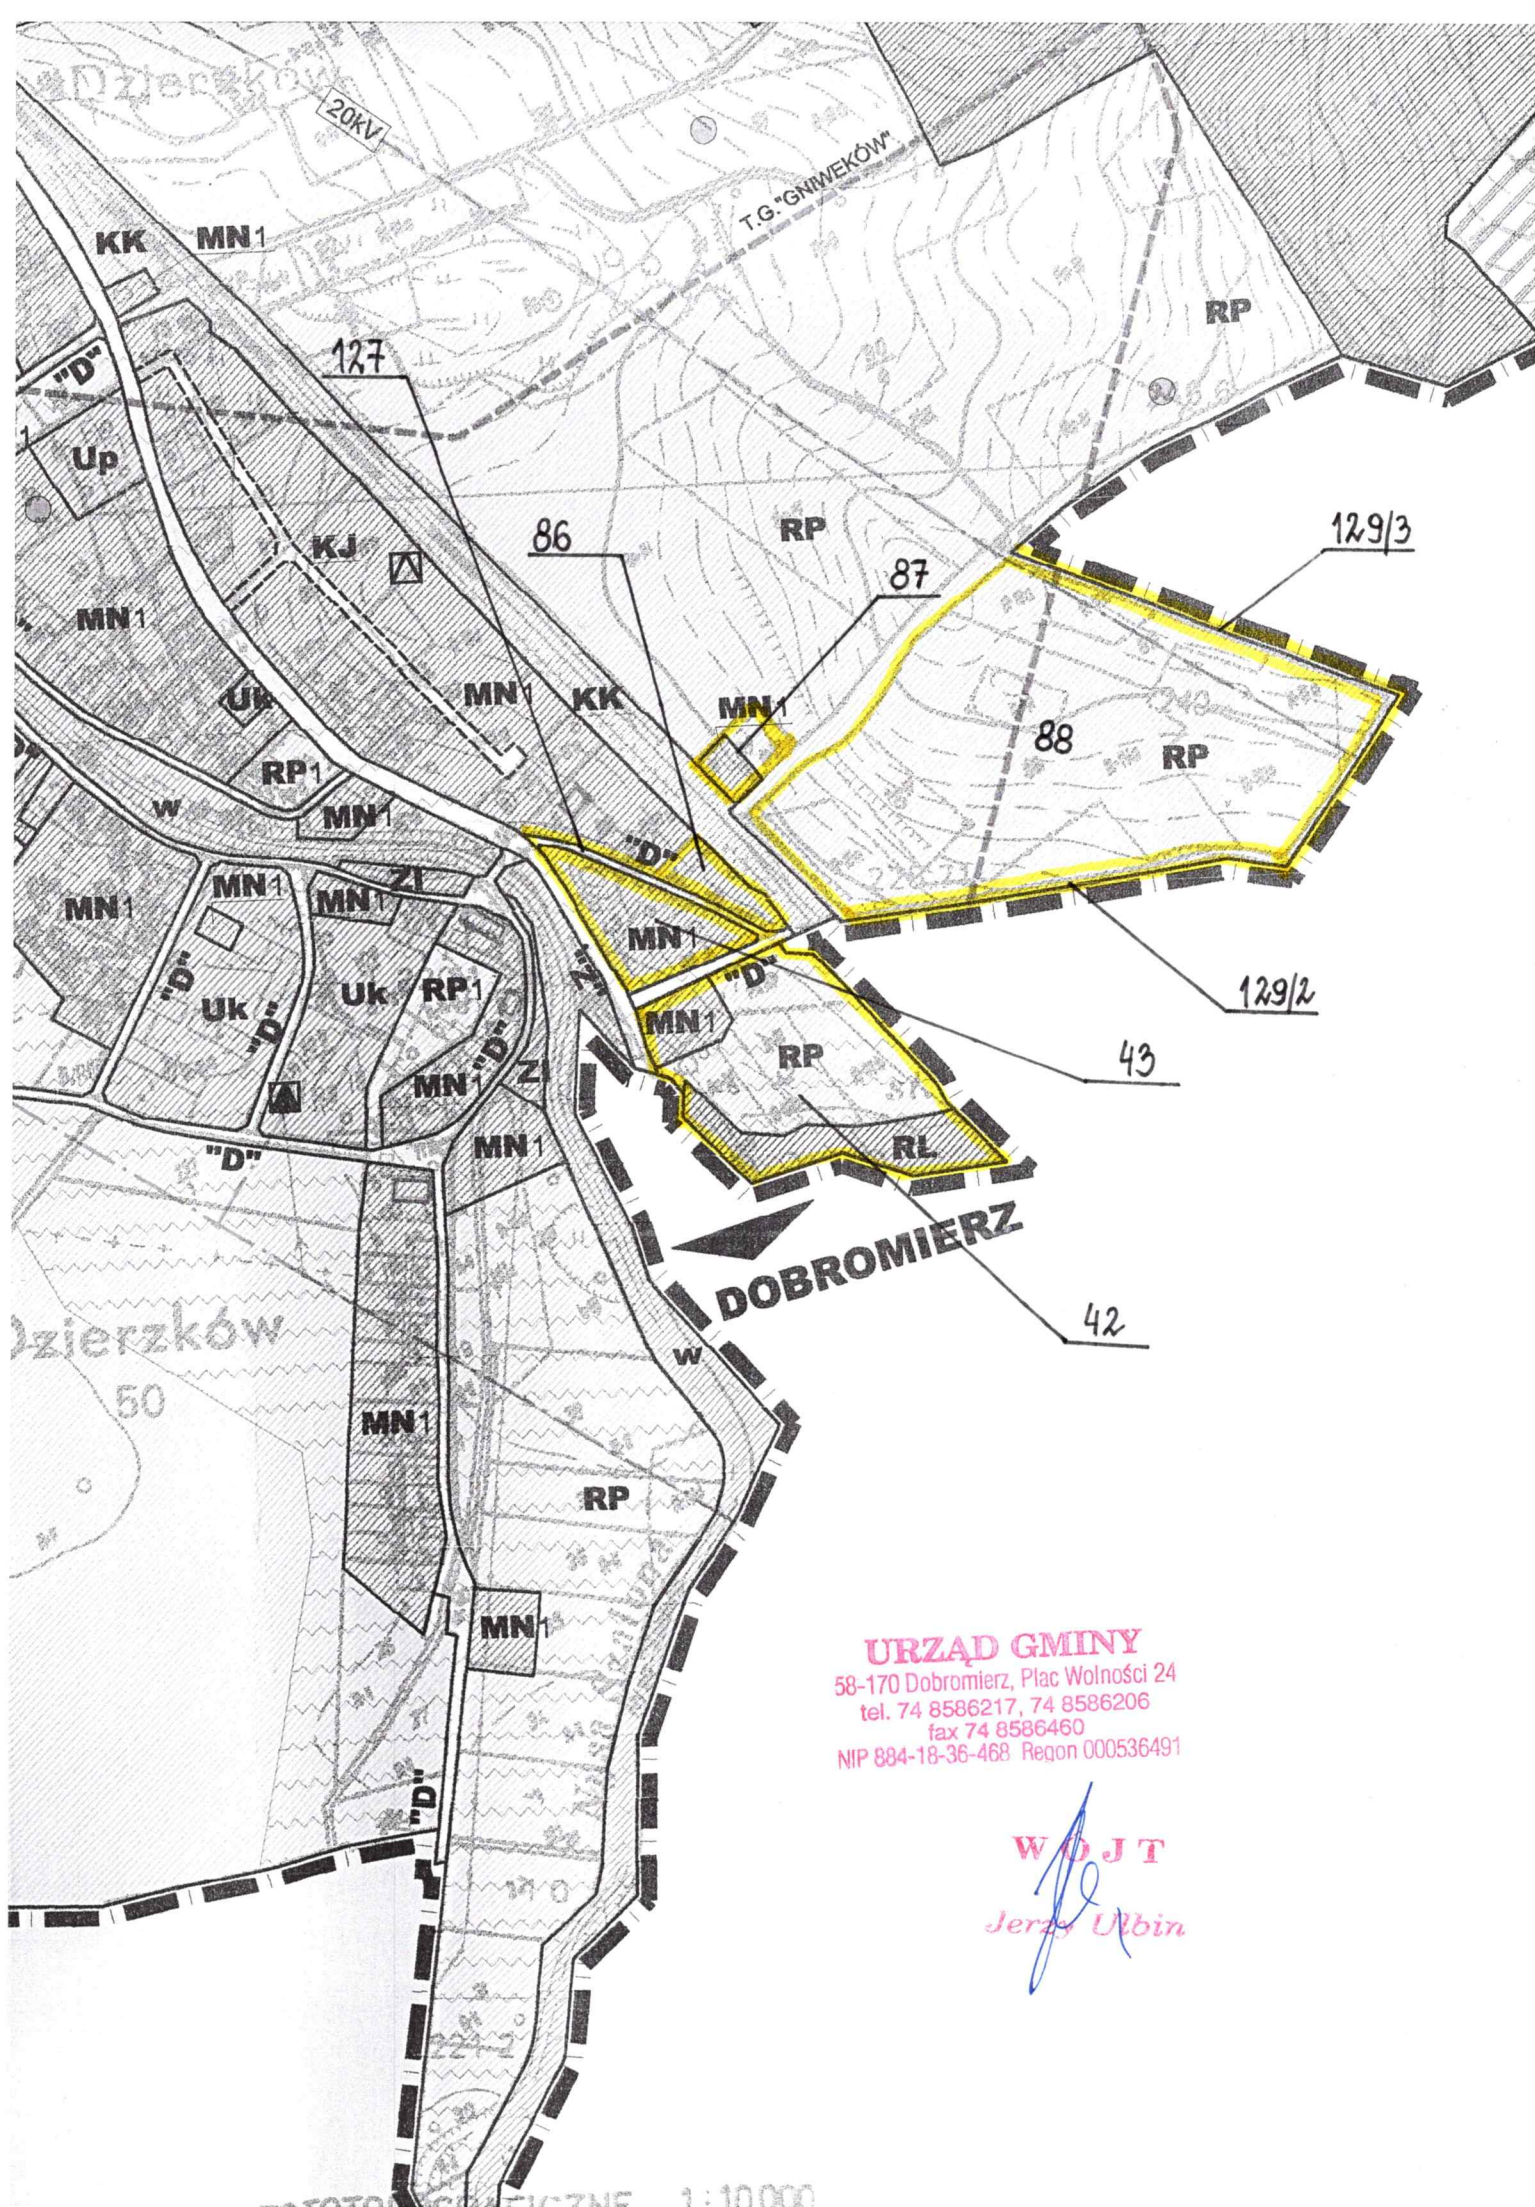

URZĄD GMINY
58-170 Dobromierz, Plac Wolności 24
tel. 74 8586217, 74 8586206
fax 74 8586460
NIP 884-18-36-468 Regon 000536491

WOJT
Jerzy Ulbin