

Dobromierz, dnia 8. maja 2018 r.

WYPIS Z MIEJSCOWEGO PLANU ZAGOSPODAROWANIA PRZESTRZENNEGO

Zgodnie z Miejscowym planem zagospodarowania przestrzennego Gminy Dobromierz z wyłączeniem wsi Szymanów, zatwierdzonym uchwałą VIII/44/03 Rady Gminy Dobromierz z dnia 28 marca 2003 roku, ogłoszoną w Dzienniku Urzędowym Województwa Dolnośląskiego dnia 24 czerwca 2003 roku, nr 86, pozycja 1780, dla terenu działek położonych w obrębie **Borów** obowiązują następujące ustalenia:

Działki nr:

151/14, 158/2, 2/14, 2/11, 2/16, 14, 31, 4, 5, 7, 9, 10, 30, 32/5, 29, 28, 27/1, 27/2, 89, 90, 135, 134, 123, 124, 125

RP – tereny rolne bez prawa zabudowy

Działki nr:

151/14, 2/37, 2/16, 3/2, 3/3, 37/2, 4, 5, 6/2, 6/1, 7, 8, 9, 10, 38/1, 38/2, 39, 40/4, 40/3, 40/1, 41/3, 41/4, 42, 35, 34/1, 30, 32/5, 29, 28, 27/1, 27/2, 44/1, 44/2, 47/7, 47/4, 44/3, 46, 91/1, 145/3, 136, 135, 134, 133, 126, 117, 120, 122, 124, 125

MN1 – tereny /zabudowy mieszkaniowej i zagrodowej – istniejącej,

Działki nr:

2/48, 37/1

UK – tereny usług komercyjnych

Działki nr:

2/15, 47/5, 49, 50, 52

RL – tereny lasów ochronnych zadrzewień

Działki nr

31, 41/4, 25, 88/1

D – tereny dróg dojazdowych

Działki nr:

2/16, 2/27, 2/29, 2/41, 53/1, 55

PU - tereny przemysłu i działalności gospodarczej

Działka nr **36**

US – tereny usług sportu i rekreacji

Działki nr:

39, 40/4, 42, 43/1, 43/2

RP1 – tereny rolne z prawem zabudowy

Działka nr **2/25**

ZI – tereny zieleni izolacyjnej

Działki nr:

2/25, 2/28, 56/1

W – tereny wód otwartych

Zasady obsługi w zakresie infrastruktury technicznej

1. Ustala się uporządkowanie gospodarki ściekowej na terenie całej gminy, z uwagi na konieczność ochrony zlewni zbiornika wody pitnej w Dobromierzu i zlewni rzeki Nysy Szalonej, będącej źródłem wody pitnej.
2. Ustala się budowę nowych systemów kanalizacyjnych na obszarze gminy.

Dla działek, dla których plan ustala więcej niż jedno przeznaczenie, obszar poszczególnych terenów jest zgodny z wyrysem.

W O U T
Jerzy Ułdyn

Wypis wydano na wniosek RBiR w/m.

Zgodnie z ustawą z dnia 16 listopada 2006 r. o opłacie skarbowej (Dz. U. z 2016 r. poz. 1827 z późn. zm.)
zwolniono z opłaty.

Otrzymują:


1. Wnioskodawca
2. a/a

REFERENT
J.S. z ogospodarowania przestrzennego

Mariola Kącka

EM


odebrano
14.08.05.12

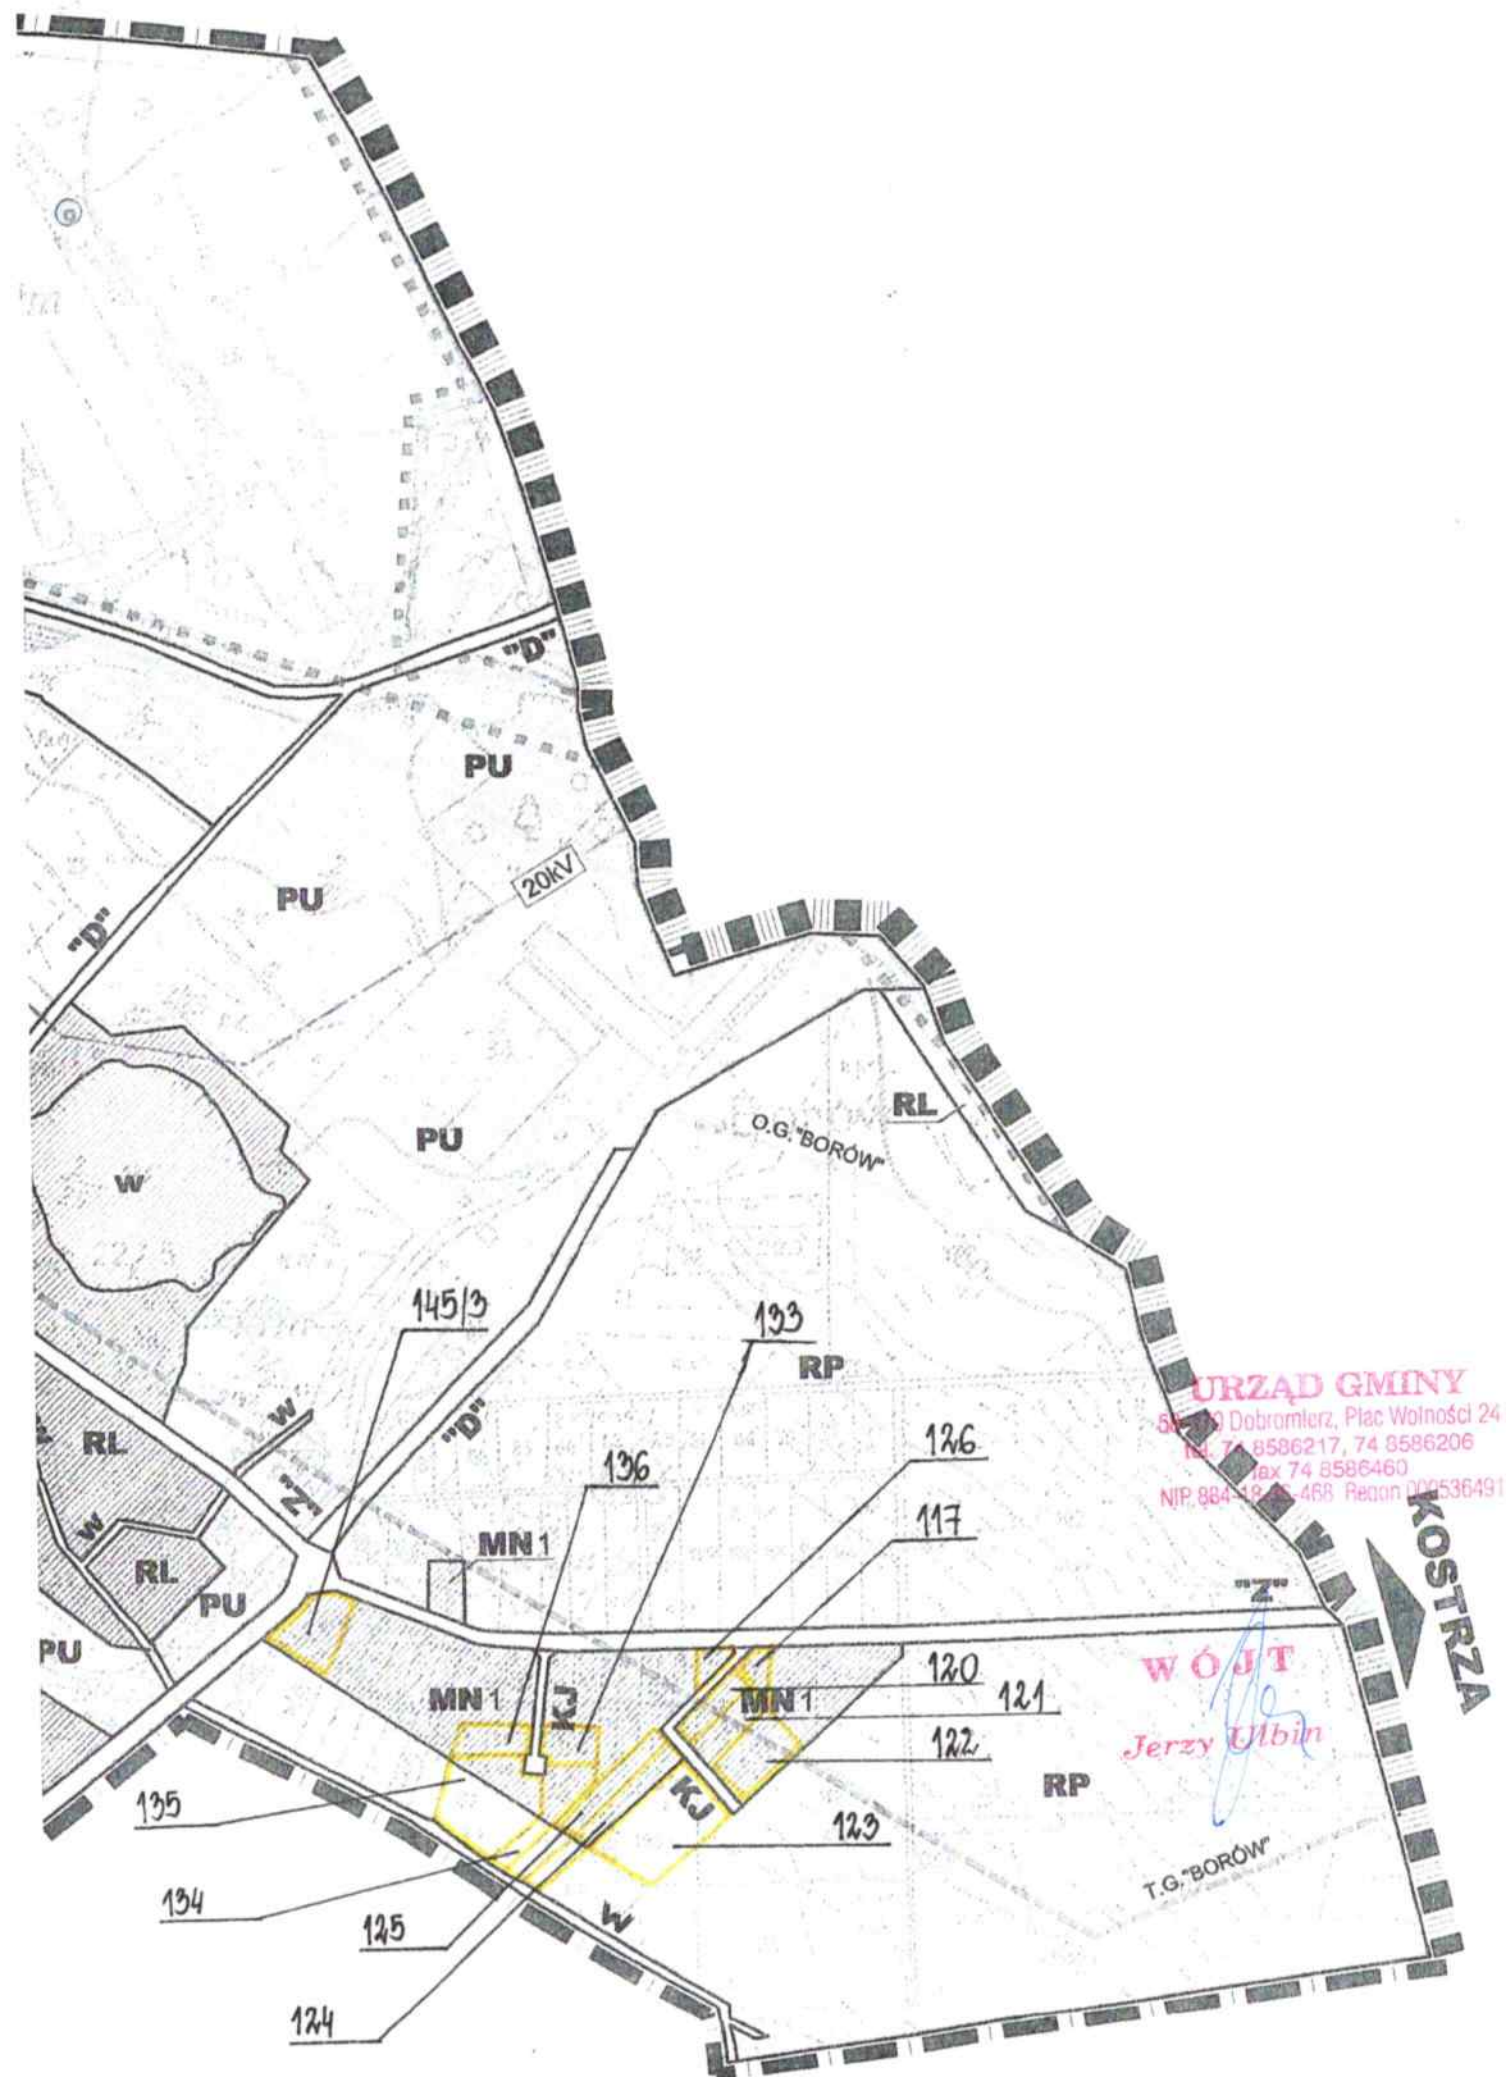


URZĄD GMINY
50-200 Dobromierz, Plac Wolności 24
tel. 74 8586217, 74 8586206
fax 74 8586460
NIP 884-18-45-468 Regon 009536491

WÓJT
Jerzy Ulbin

T.G. BORÓW

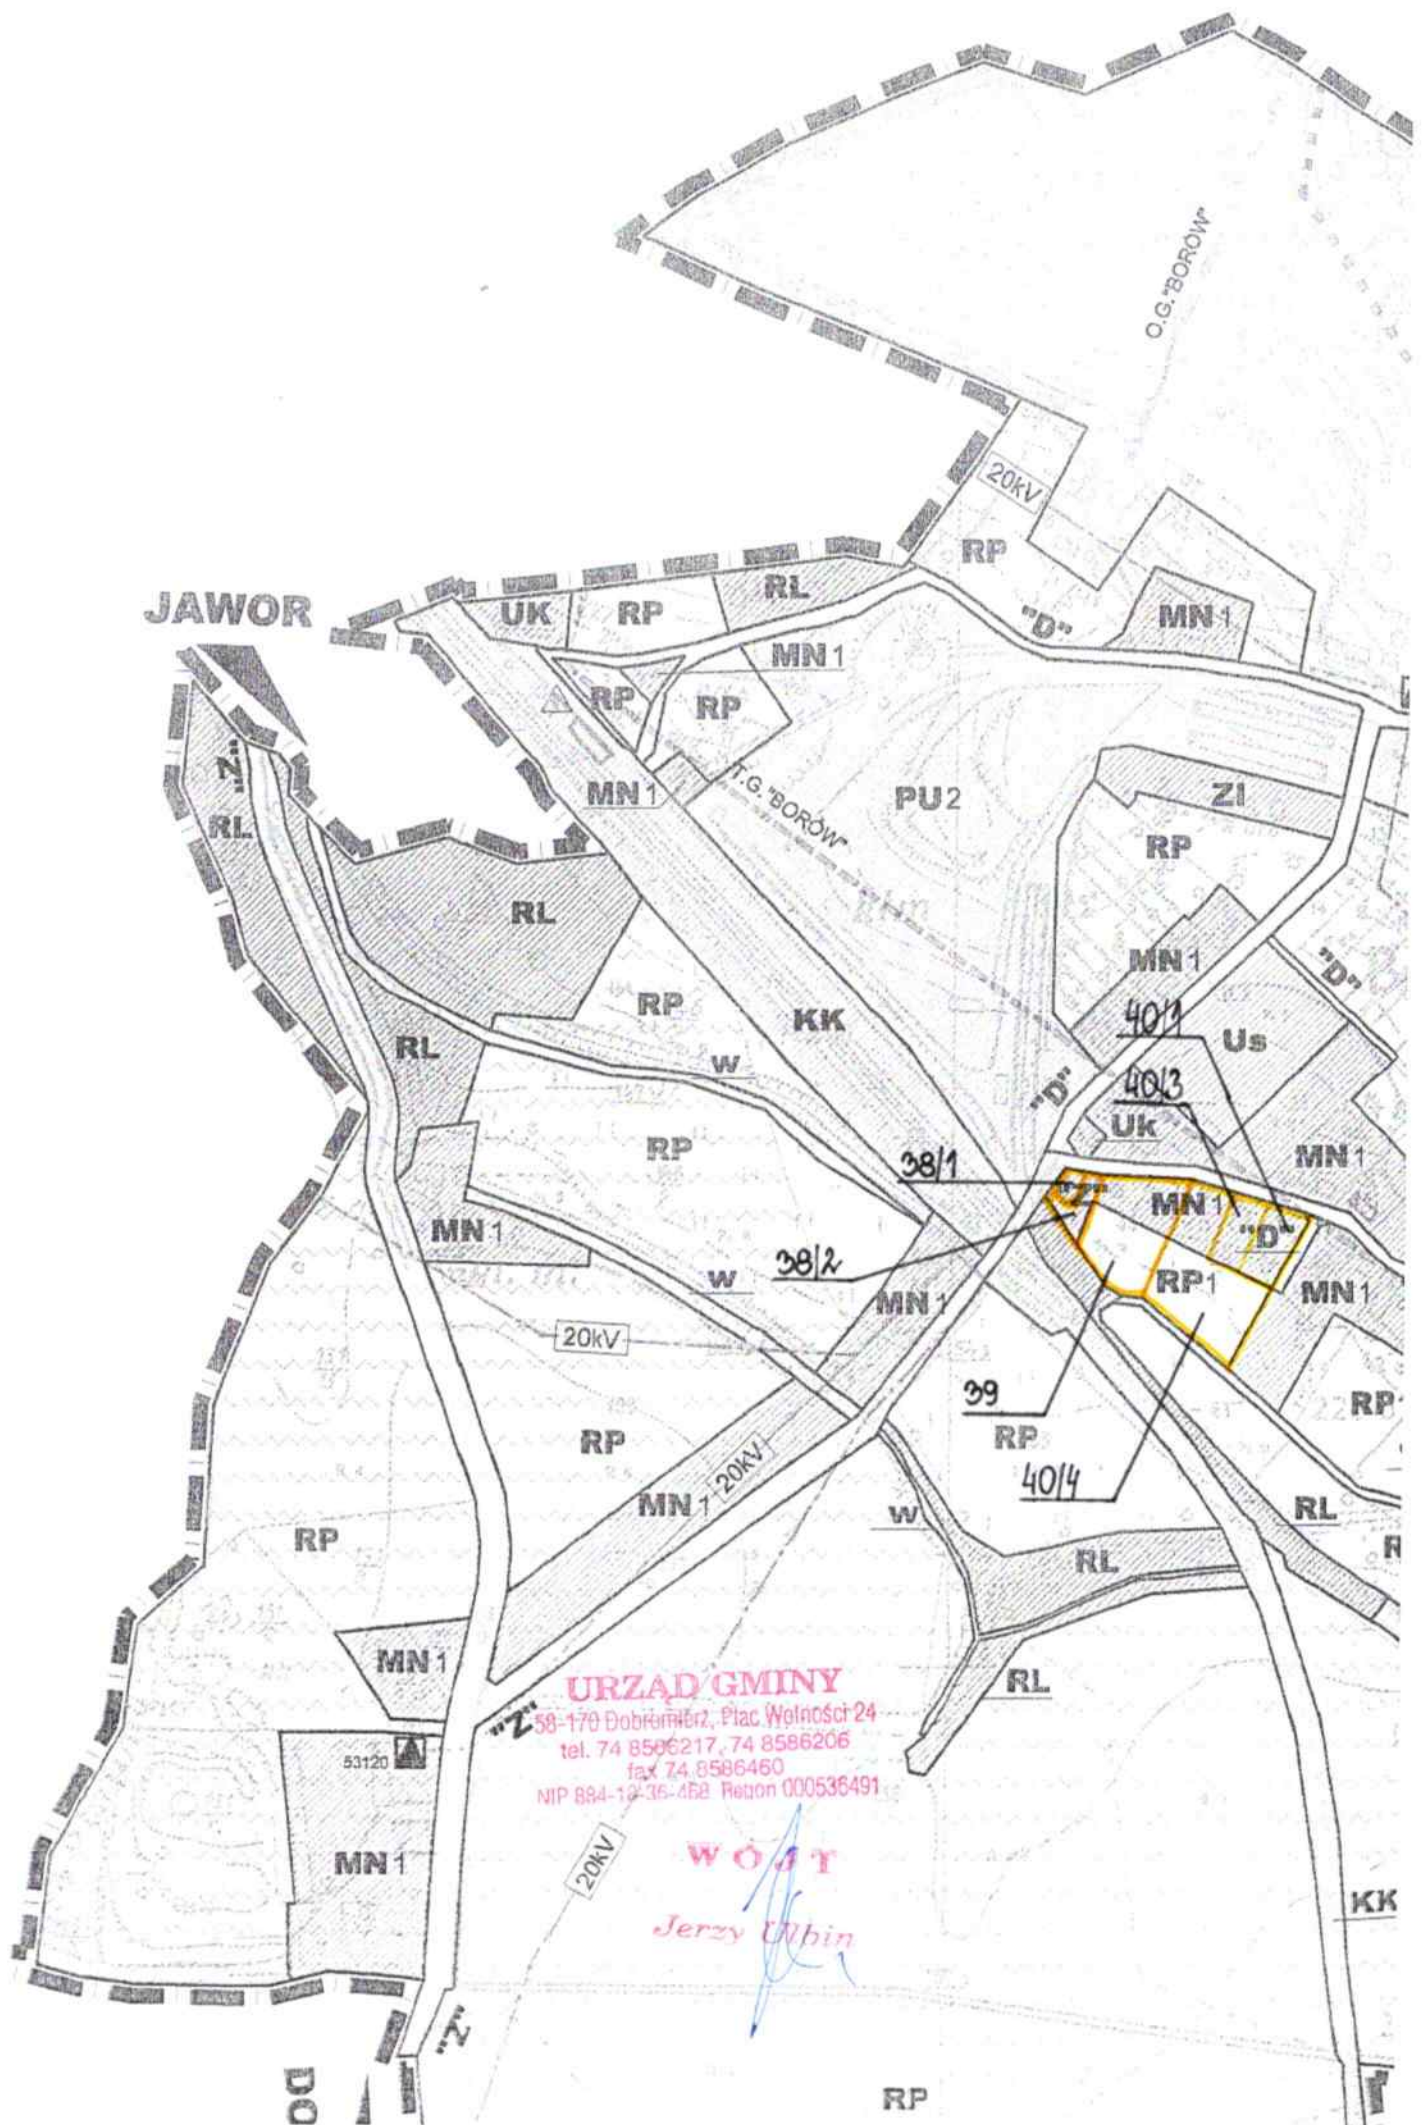

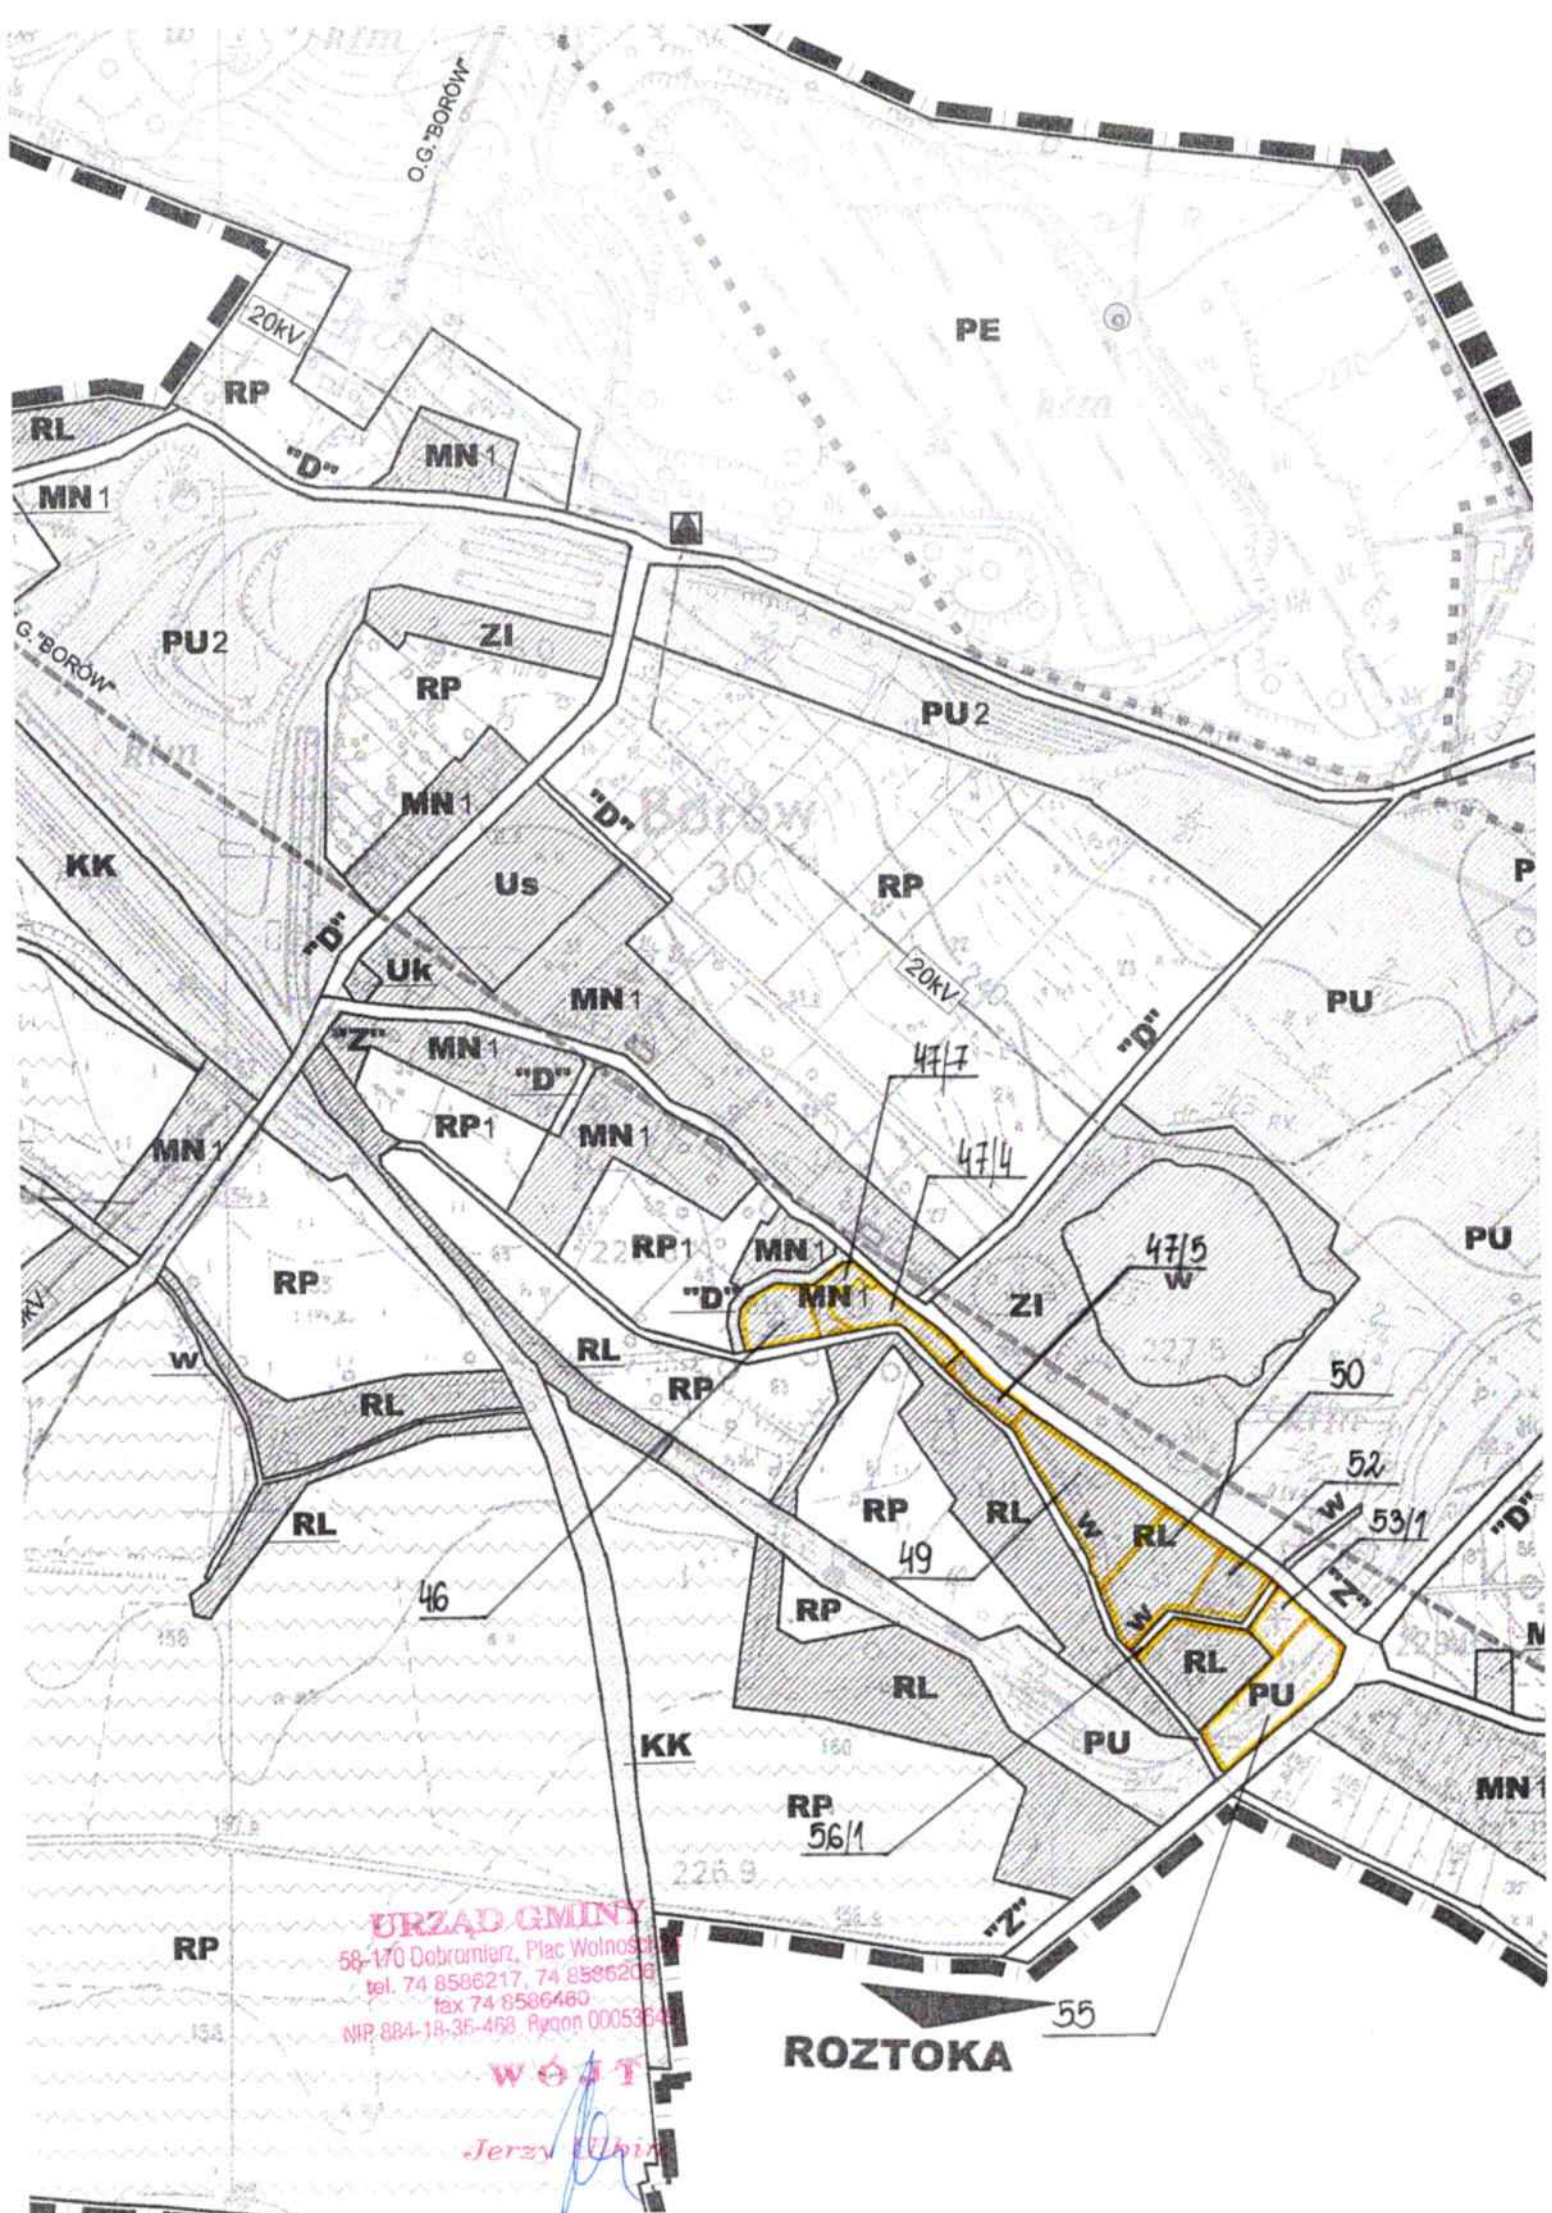


URZĄD GMINY


58-170 Dobromierz, Plac Wolności
tel. 74 8586217, 74 8586208
fax 74 8586480
NIP 884-18-35-468, Regon 00053648

WOJEWÓDZTWO

Jerzy Urban

ROZTOKA

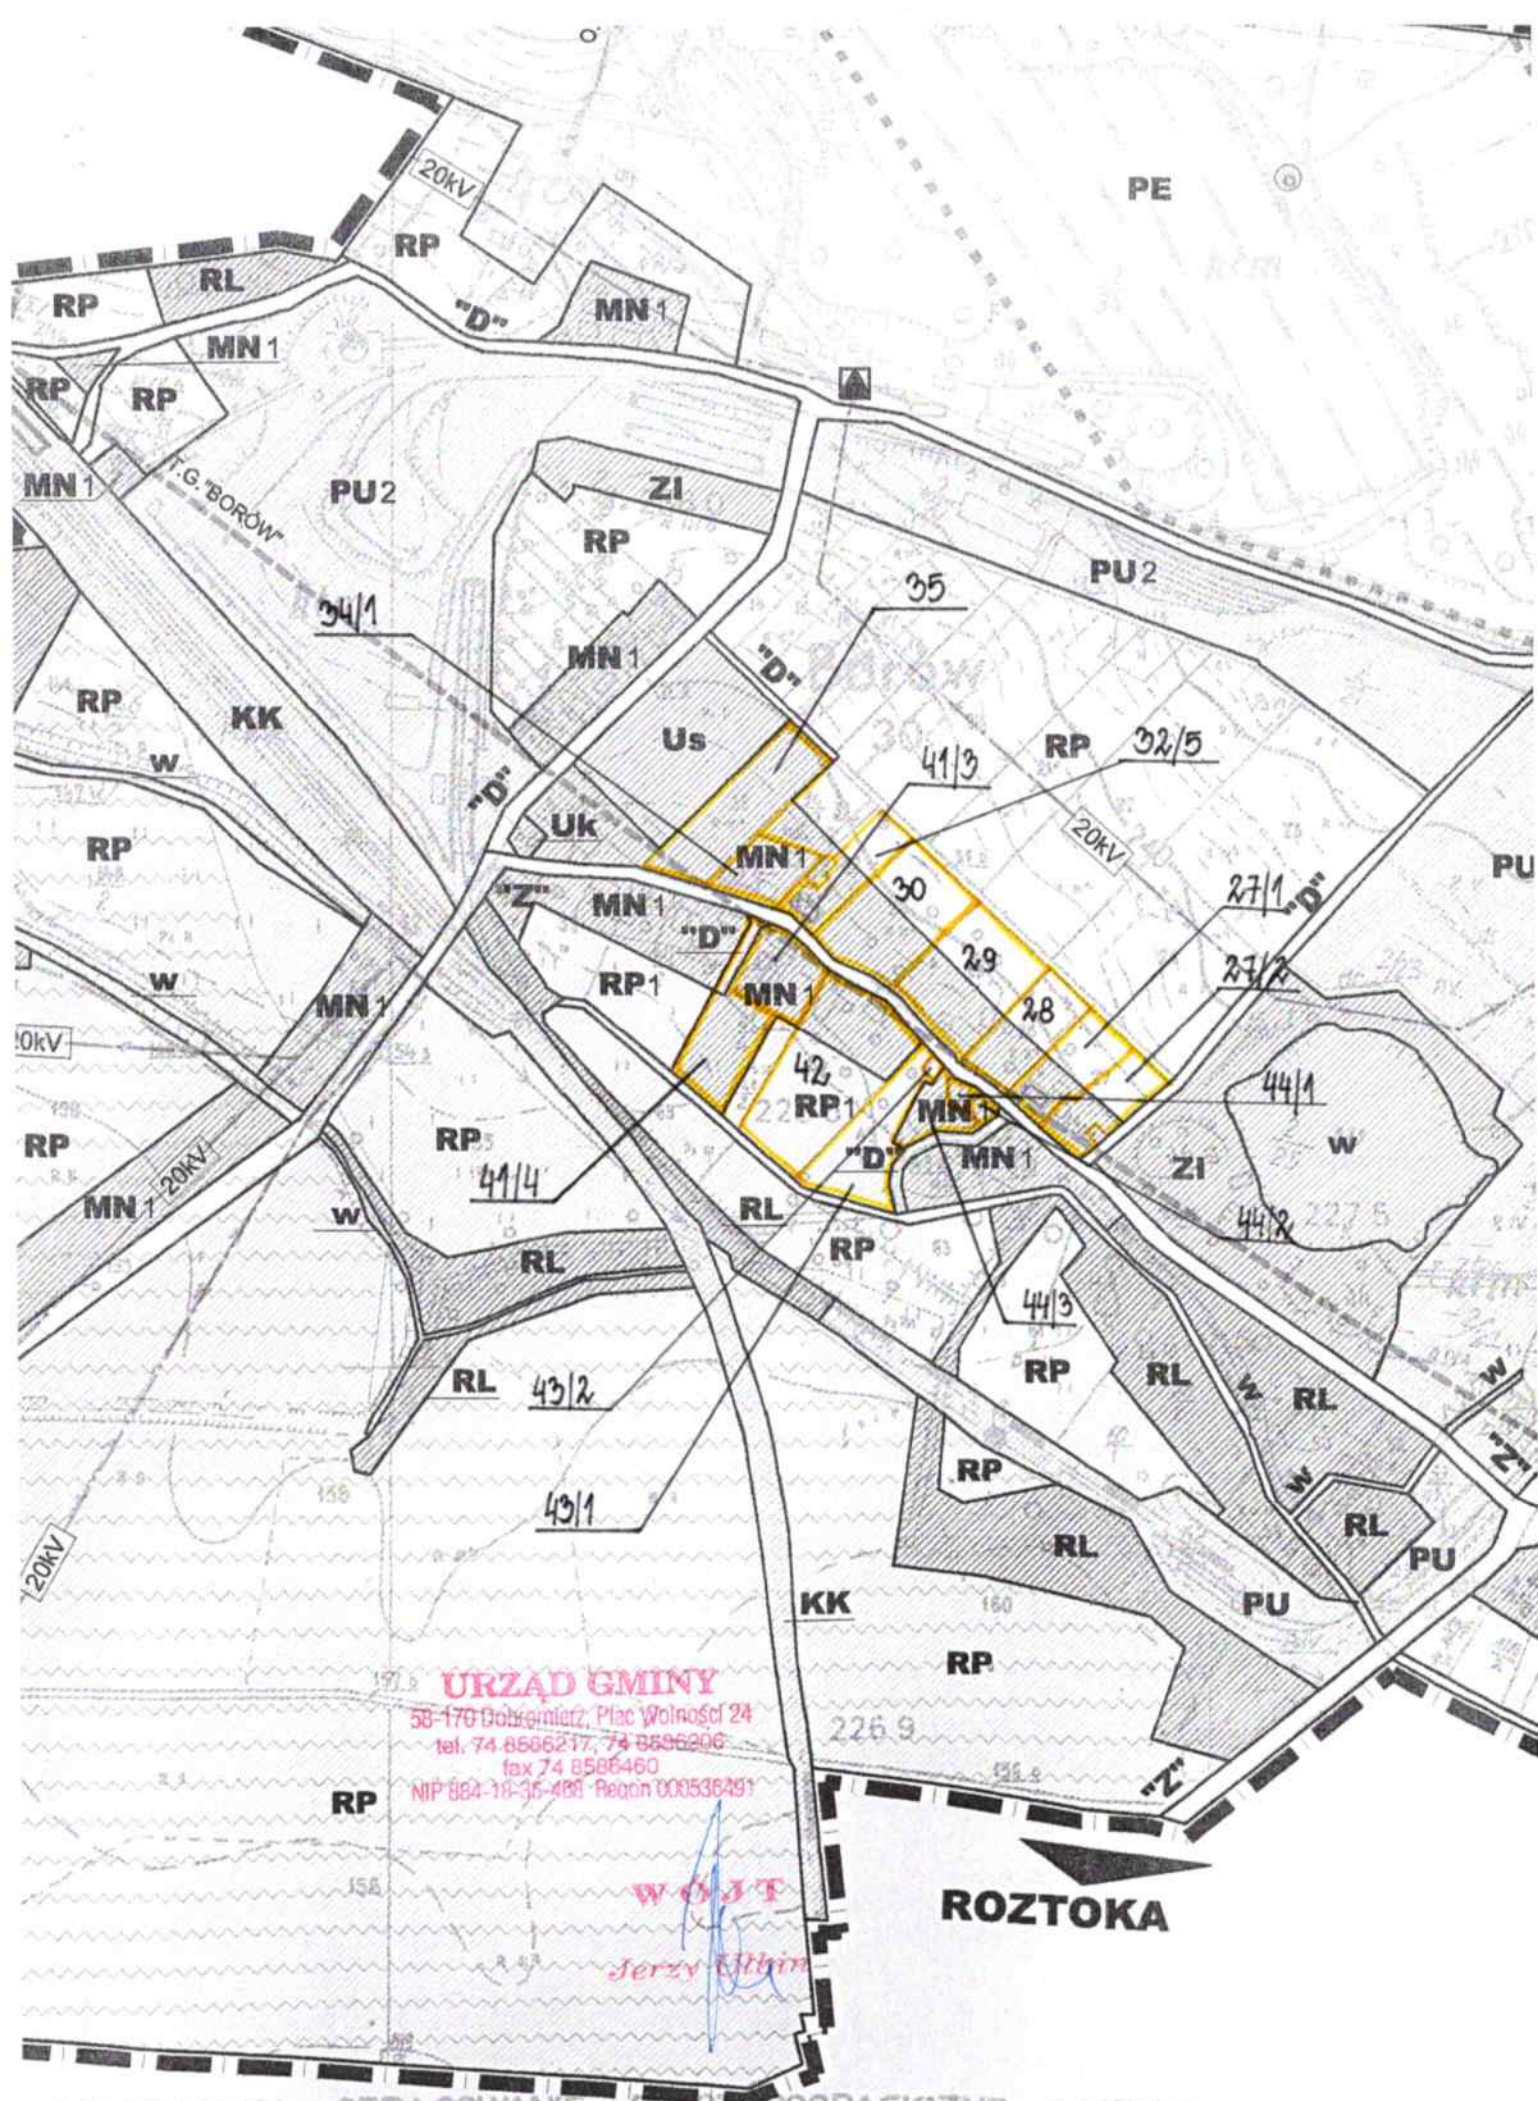

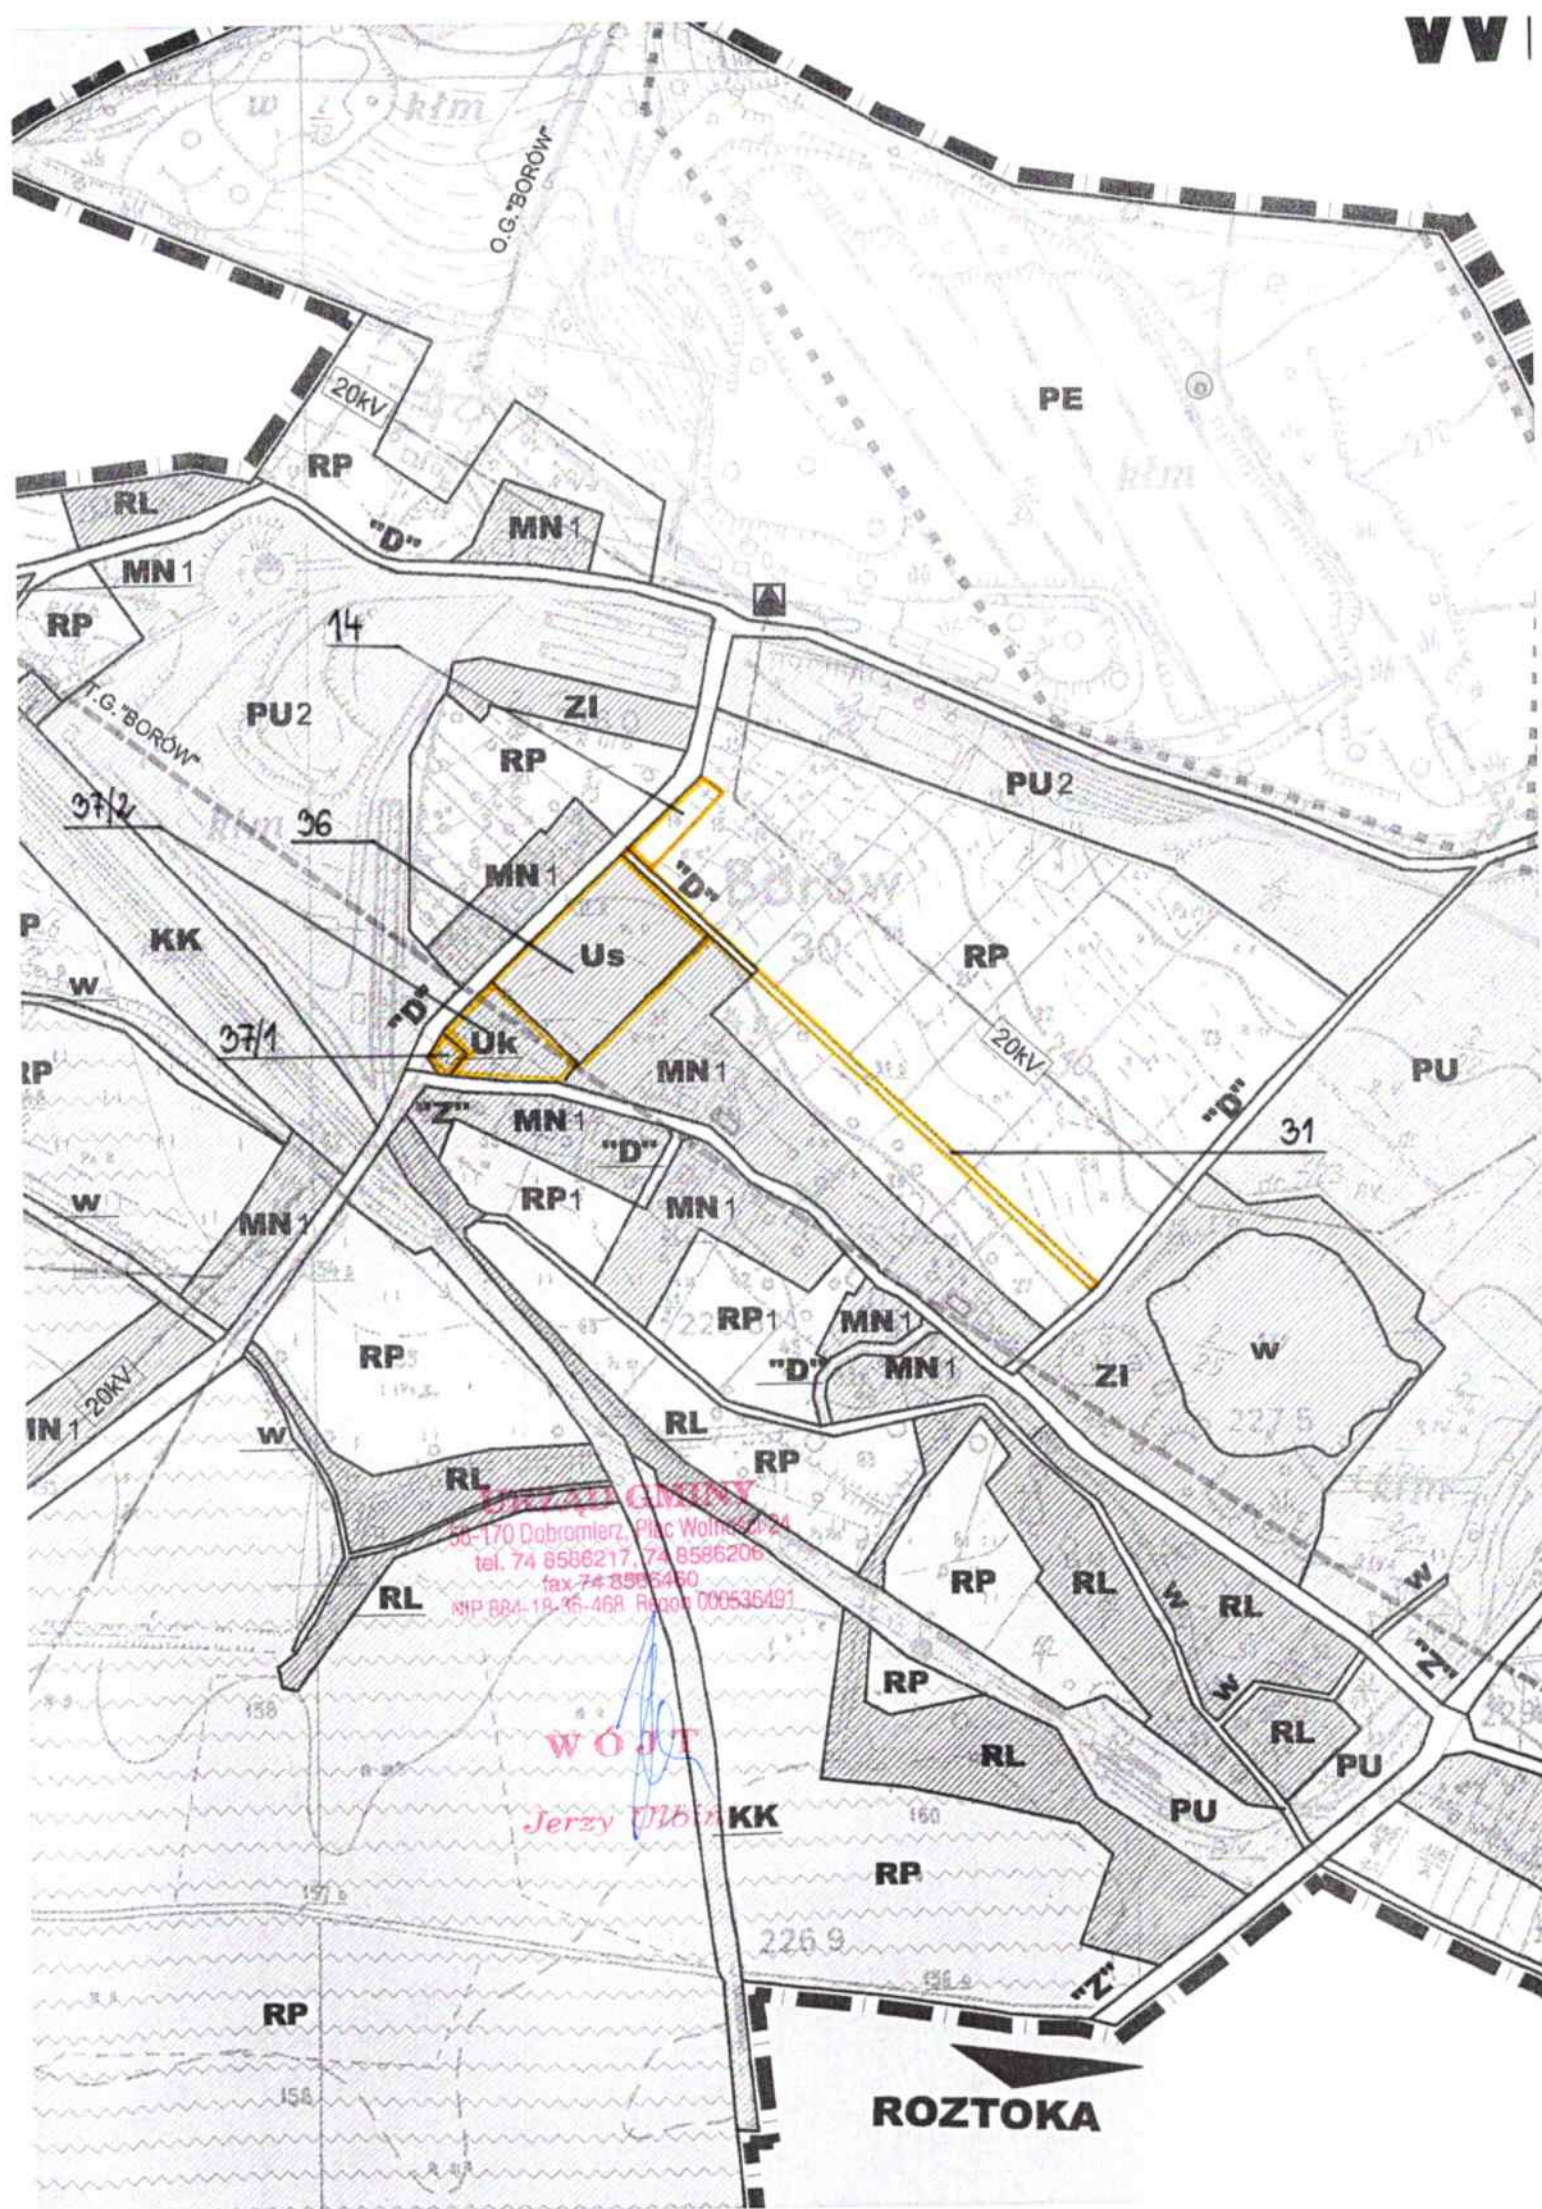



WZT 42 GMINY
 58-170 Dobromierz, Plac Wolności 24
 tel. 74 8586217, 74 8586206
 fax 74 8586480
 NIP 684-19-35-468 Regon 000536491


WÓJT

Jerzy Ulbina

ROZTOKA

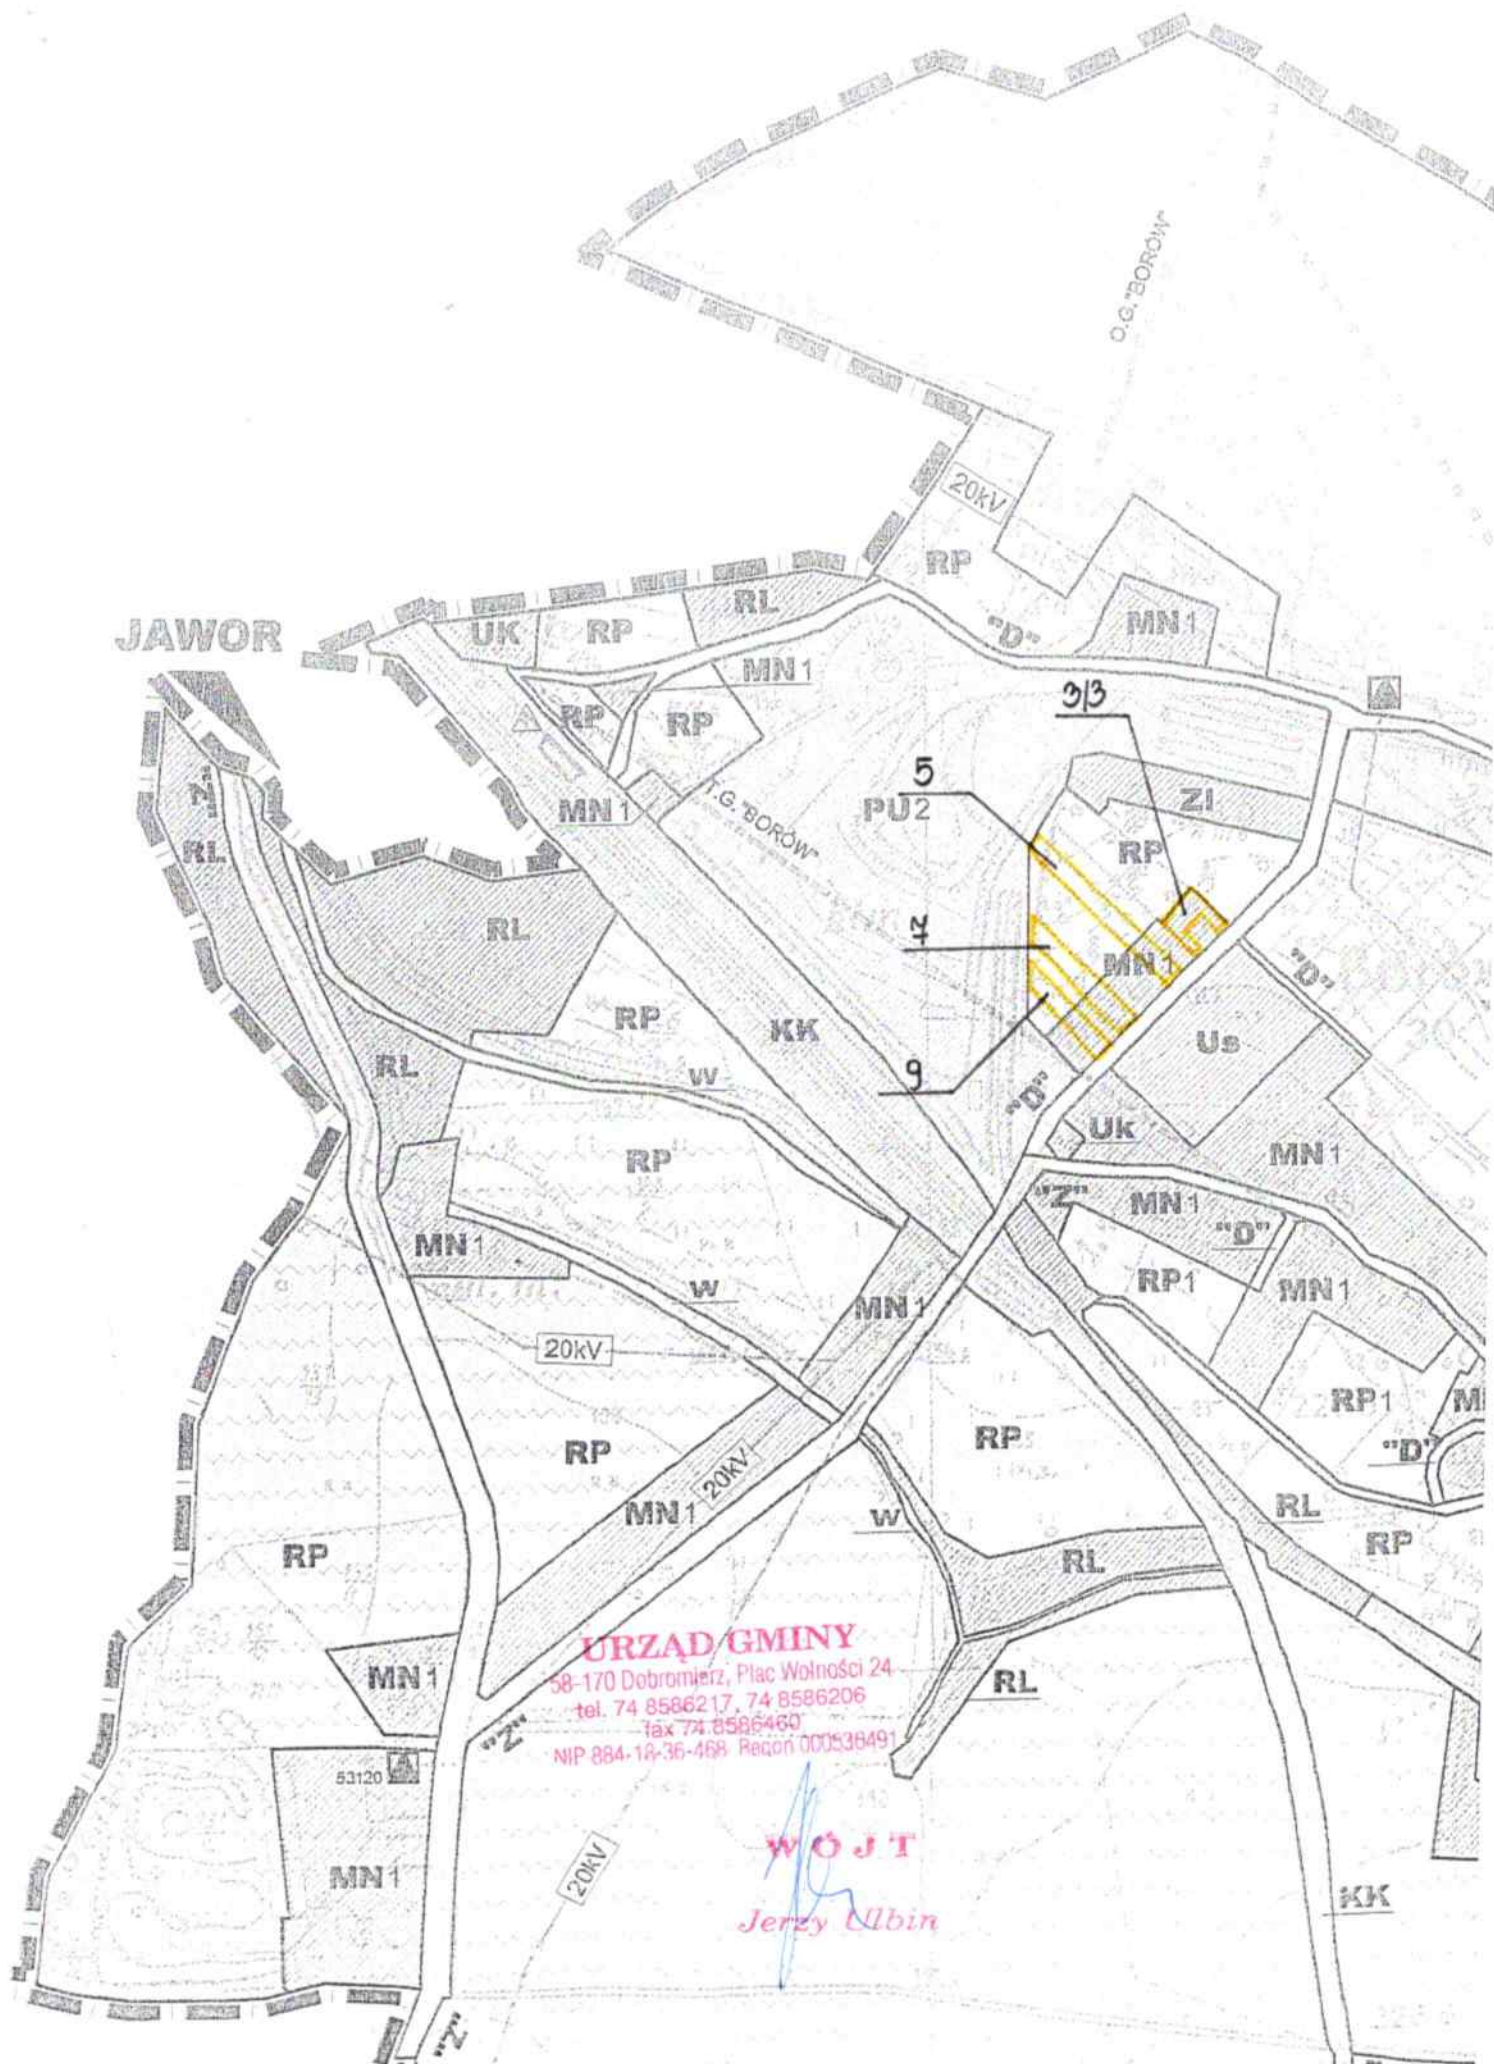

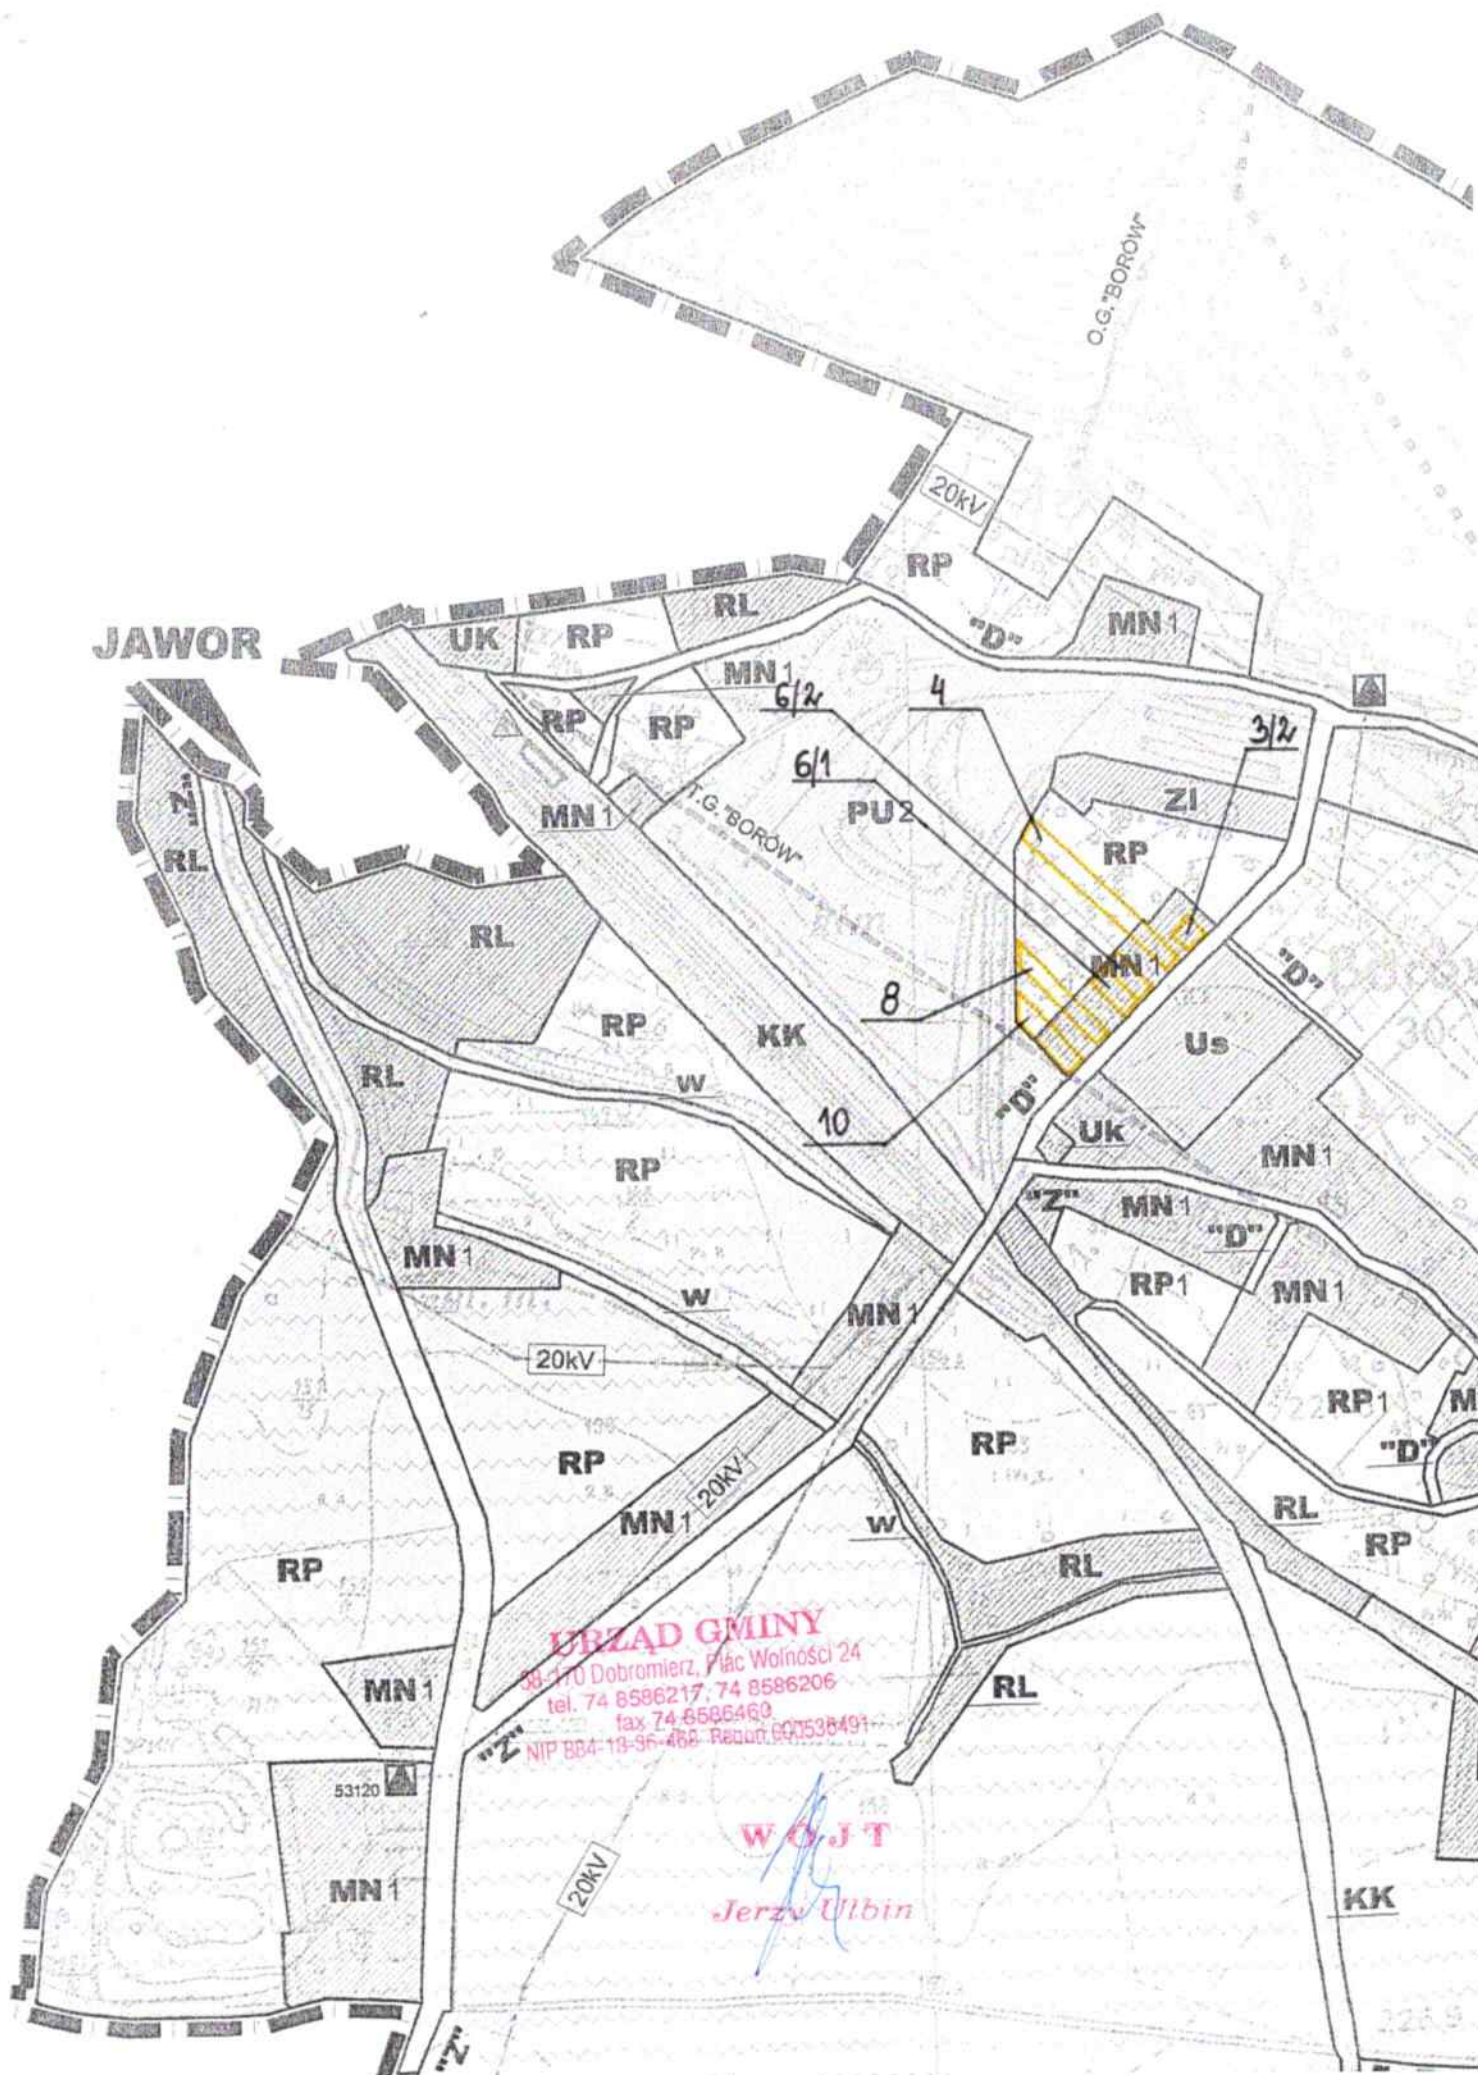

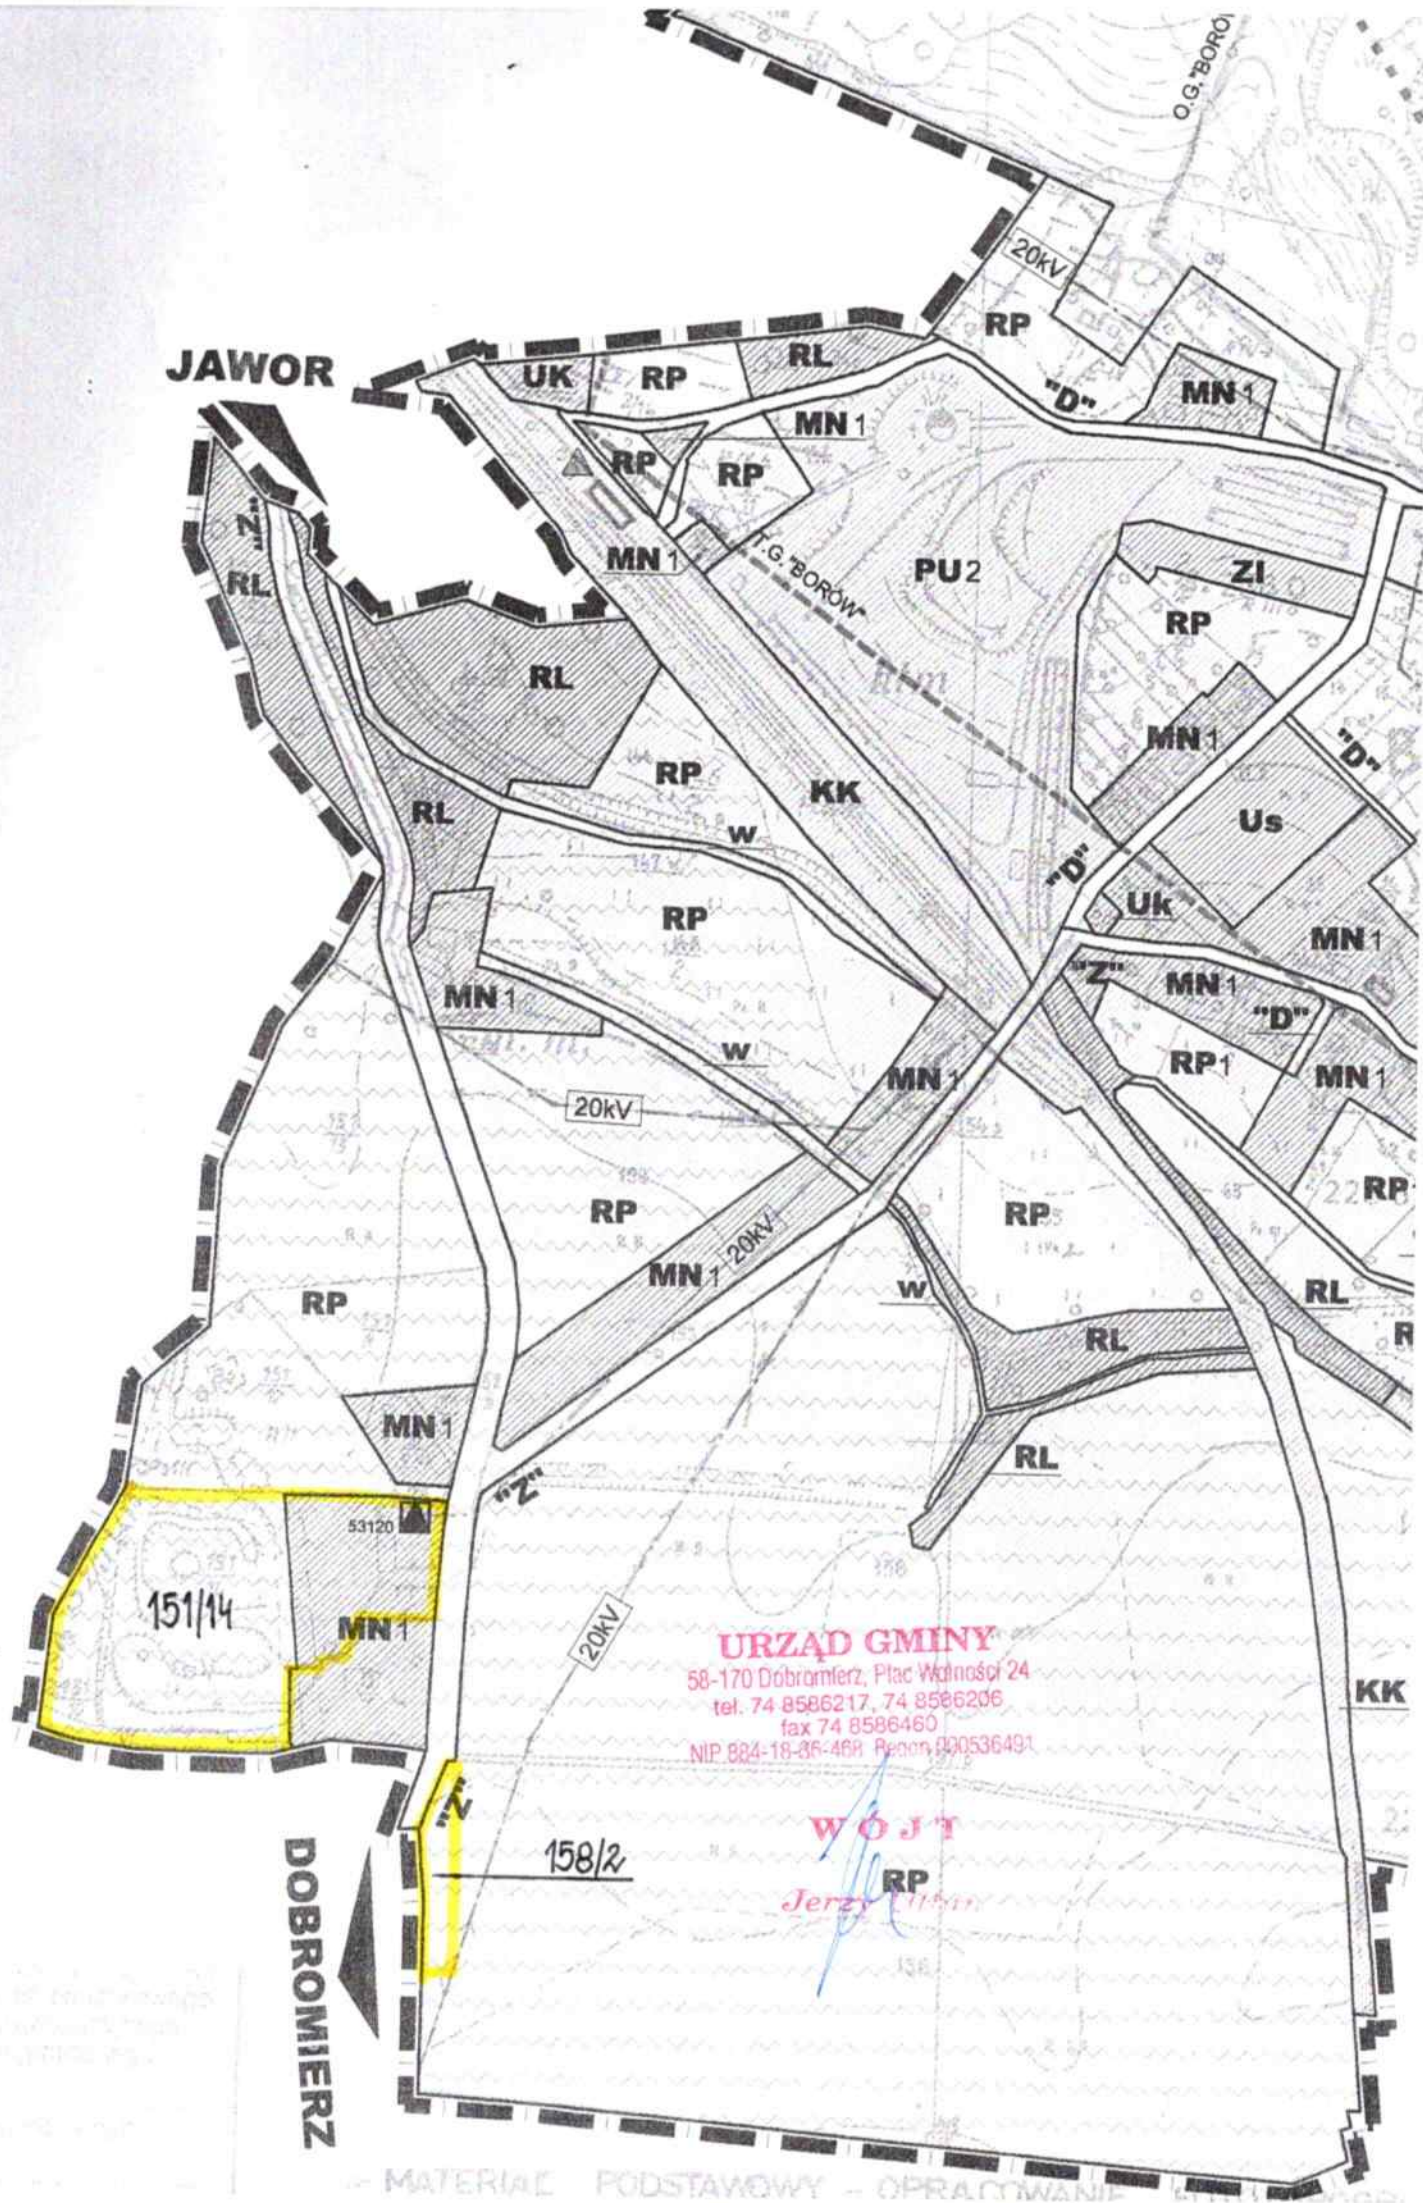

JAWOR

DOBROMIERZ

URZĄD GMINY

58-170 Dobromierz, Plac Wolności 24
tel. 74 8586217, 74 8586206
fax 74 8586460
NIP 884-18-36-468, Regon 030536491

WOJCI RP
Jerzy [Signature]

