

Dobromierz, dnia 8. maja 2018 r.

WYPIS Z MIEJSCOWEGO PLANU ZAGOSPODAROWANIA PRZESTRZENNEGO

Zgodnie z Miejscowym planem zagospodarowania przestrzennego Gminy Dobromierz z wyłączeniem wsi Szymanów, zatwierdzonym uchwałą VIII/44/03 Rady Gminy Dobromierz z dnia 28 marca 2003 roku, ogłoszoną w Dzienniku Urzędowym Województwa Dolnośląskiego dnia 24 czerwca 2003 roku, nr 86, pozycja 1780, dla terenu działki położonej w obrębie **Roztoka** obowiązują następujące ustalenia:

Działki nr **808/22**

RH/RO - tereny urządzeń obsługi i produkcji rolnej/tereny upraw ogrodniczych

Zasady obsługi w zakresie infrastruktury technicznej

1. Ustala się uporządkowanie gospodarki ściekowej na terenie całej gminy, z uwagi na konieczność ochrony zlewni zbiornika wody pitnej w Dobromierzu i zlewni rzeki Nysy Szalonej, będącej źródłem wody pitnej.
2. Ustala się budowę nowych systemów kanalizacyjnych na obszarze gminy.


WÓJT
Jerzy Ułbin

Wypis wydano na wniosek RBiR w/m.

Zgodnie z ustawą z dnia 16 listopada 2006 r. o opłacie skarbowej (Dz. U. z 2016 r. poz. 1827 z późn. zm.)
zwolniono z opłaty.

Otrzymują:

1. Wnioskodawca
2. a/a

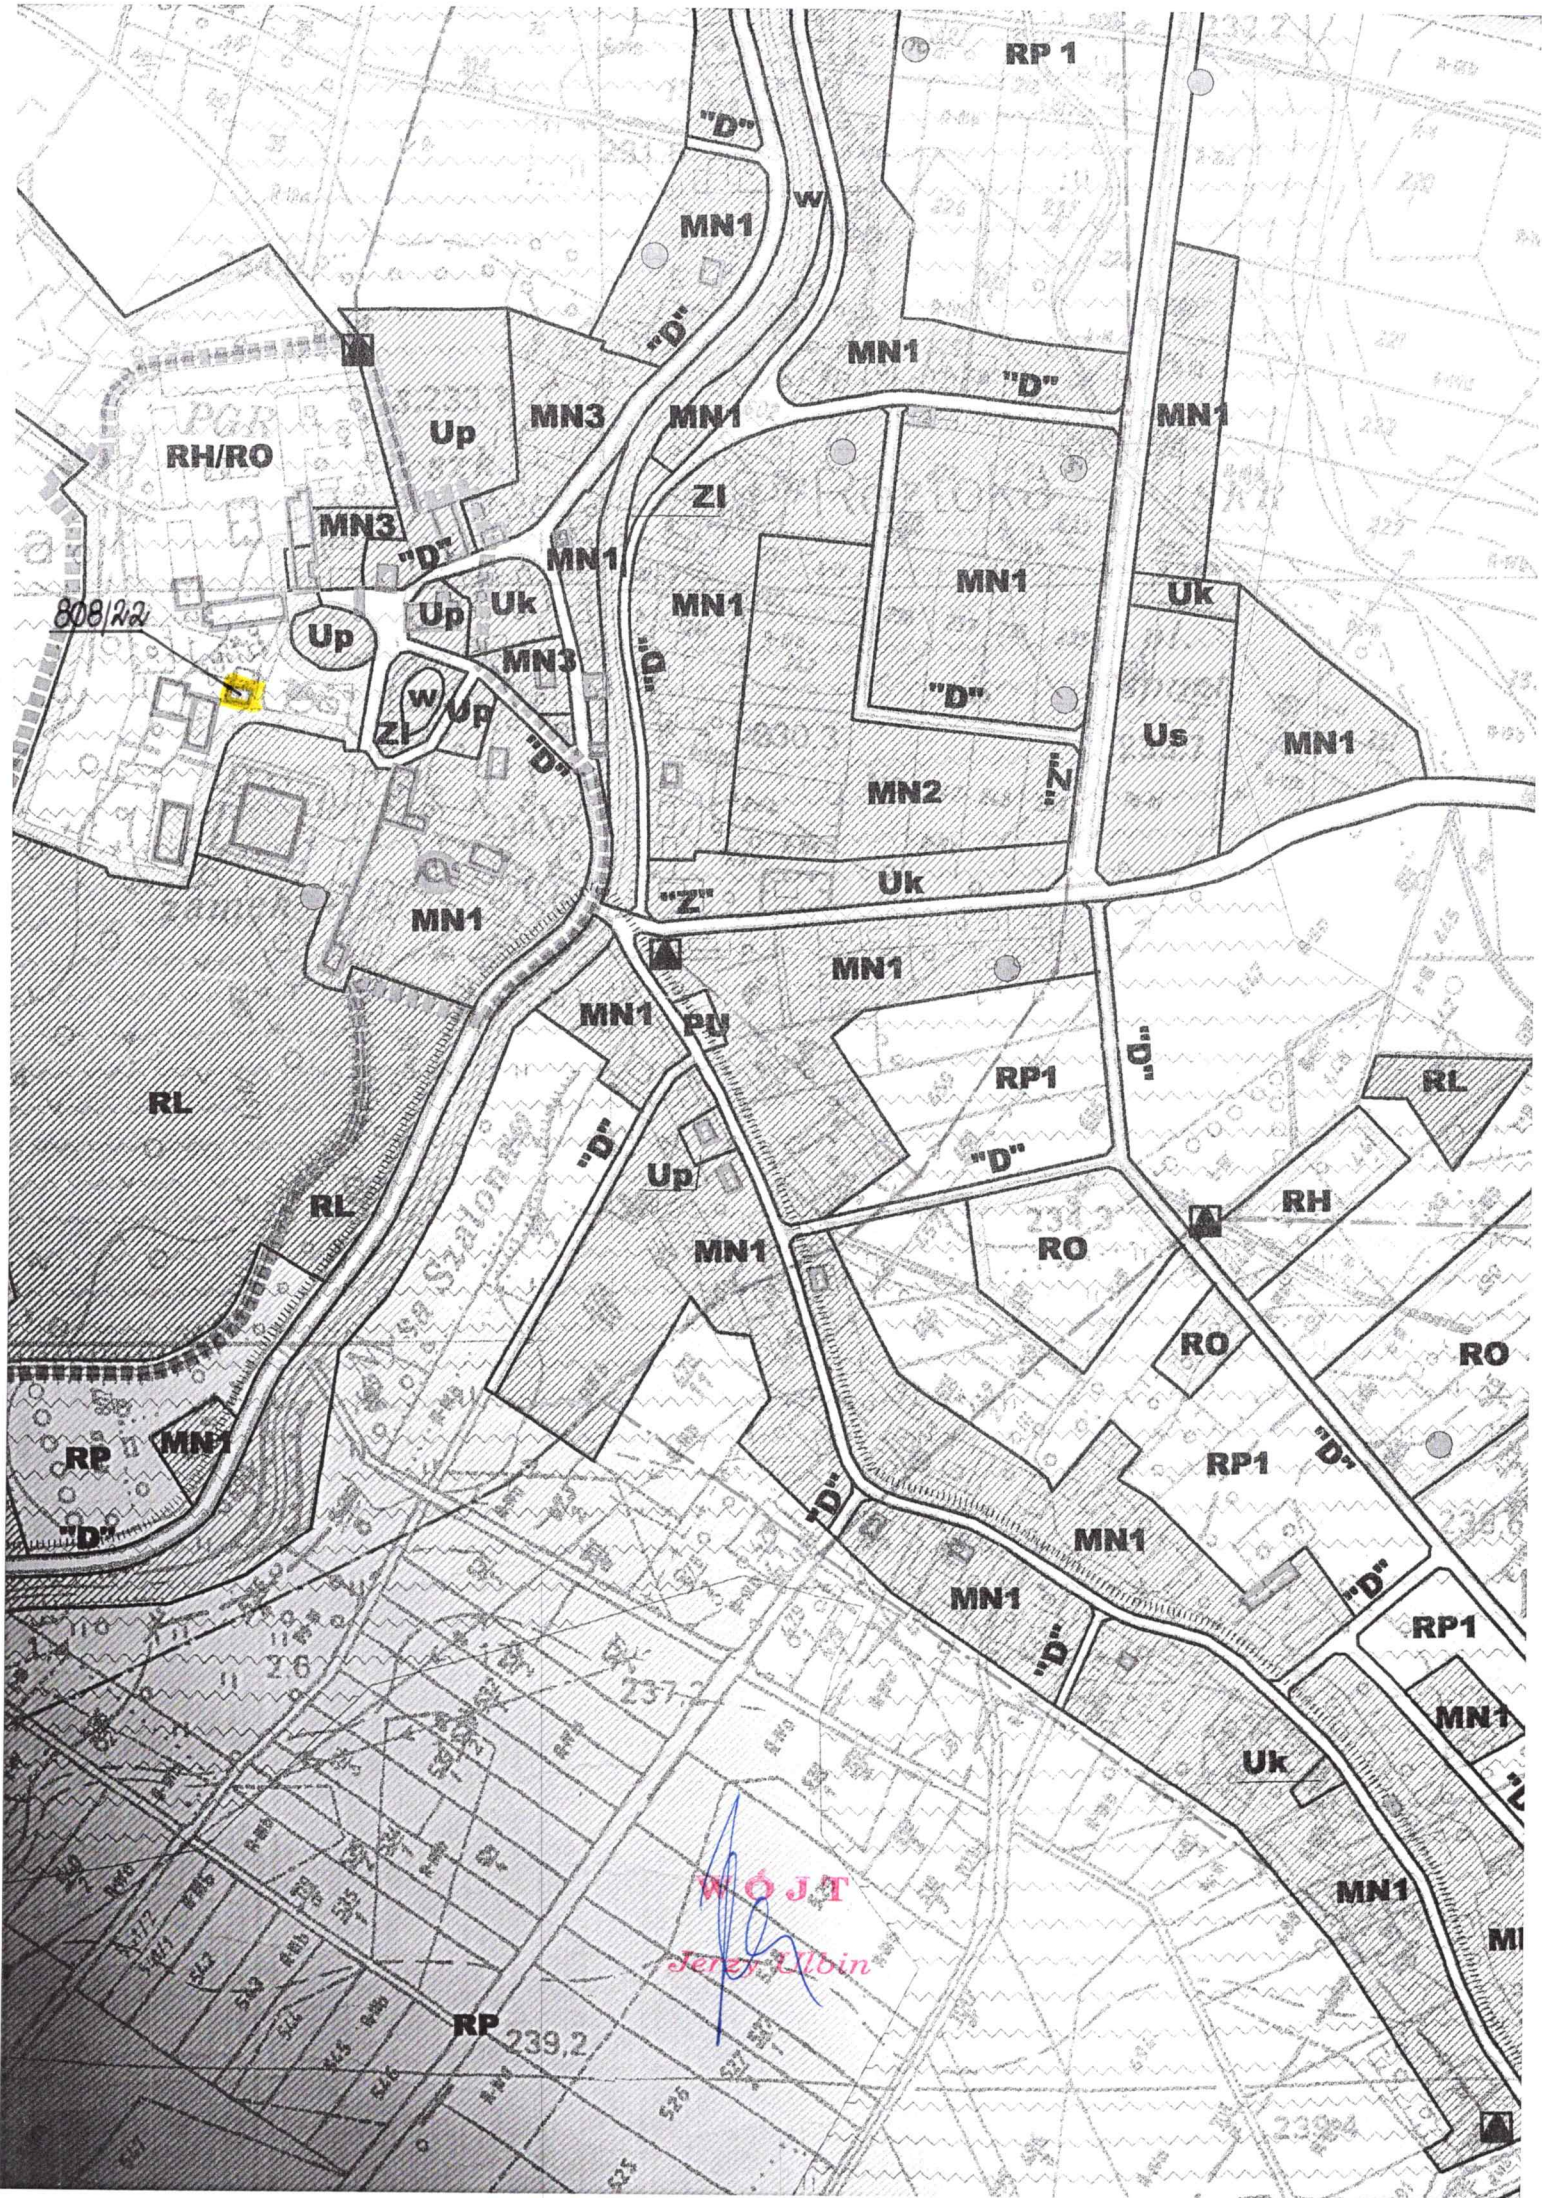

W O J T
Jerzy Ulbin