

Dobromierz, dnia 8. maja 2018 r.

WYPIS
Z MIEJSCOWEGO PLANU ZAGOSPODAROWANIA PRZESTRZENNEGO

Zgodnie z Miejscowym planem zagospodarowania przestrzennego obrębu Roztoka dla części 1A, zatwierdzonym uchwałą XXVI/158/17 Rady Gminy Dobromierz z dnia 20 stycznia 2017 roku, ogłoszoną w Dzienniku Urzędowym Województwa Dolnośląskiego dnia 3 lutego 2017 roku, pozycja 550, dla terenu działek położonych w obrębie **Roztoka** obowiązują następujące ustalenia:

Działki nr:

162/1, 162/2

RM – tereny zabudowy zagrodowej

Działki nr

161/1, 161/2, 167

R - przeznaczenie podstawowe - tereny rolnicze; przeznaczenie uzupełniające: a) drogi transportu rolnego, b) zalesienia i zadrzewienia.

W zakresie zasad modernizacji, rozbudowy i budowy systemów komunikacji i infrastruktury technicznej ustala się:

- 1) dopuszcza się realizację uzbrojenia terenu na wszystkich terenach pod warunkiem zgodności z przepisami odrębnymi, z wyjątkiem:
 - a) przesyłowych napowietrznych linii elektroenergetycznych wysokich napięć,
 - b) przesyłowych gazociągów wysokiego ciśnienia;
- 2) dopuszcza się realizację infrastruktury technicznej w obrębie linii rozgraniczających dróg.


WOJT
Jerzy Ulbin

Wypis wydano na wniosek RBiR w/m.

Zgodnie z ustawą z dnia 16 listopada 2006 r. o opłacie skarbowej (Dz. U. z 2016 r. p.1827 z późn. zm.) zwolniono z opłaty.

Otrzymują:

1. Wnioskodawca
2. a/a

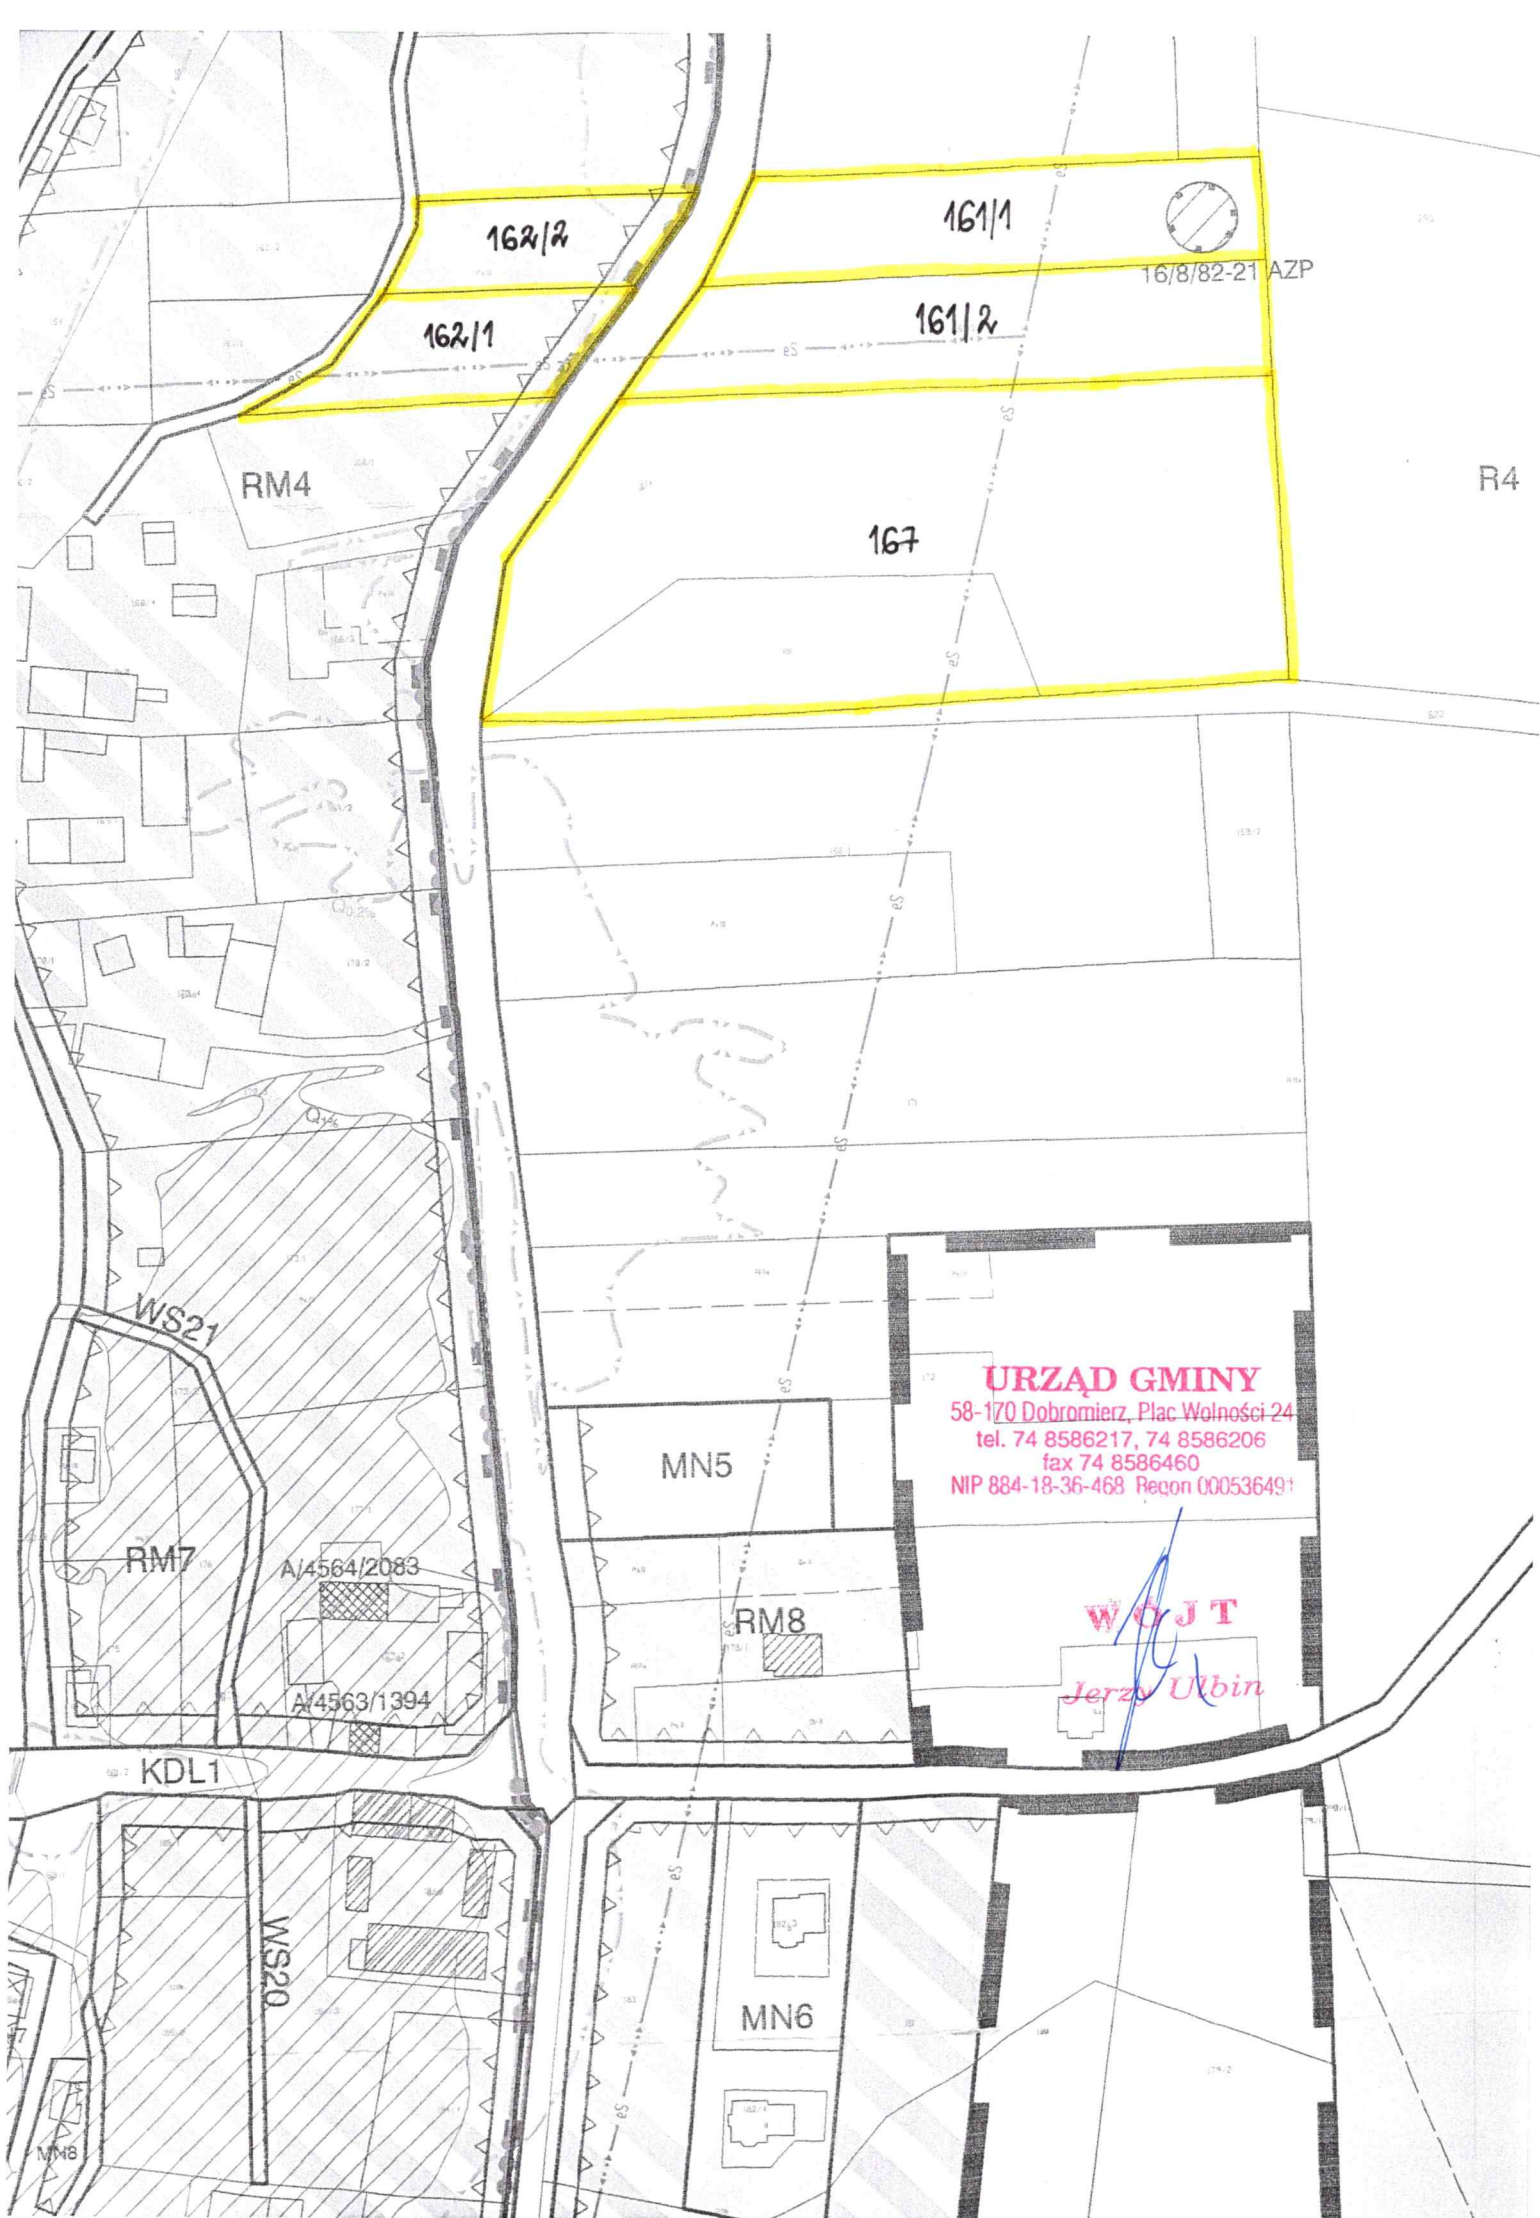

162/2

161/1

16/8/82-21 AZP

162/1

161/2

RM4

R4

167

WS21

RM7

A/4564/2083

A/4563/1394

KDL1

WS20

MN5

RM8

MN6

URZĄD GMINY

58-170 Dobromierz, Plac Wolności 24

tel. 74 8586217, 74 8586206

fax 74 8586460

NIP 884-18-36-468 Regon 000536491

WOJT

Jerzy Ulbin