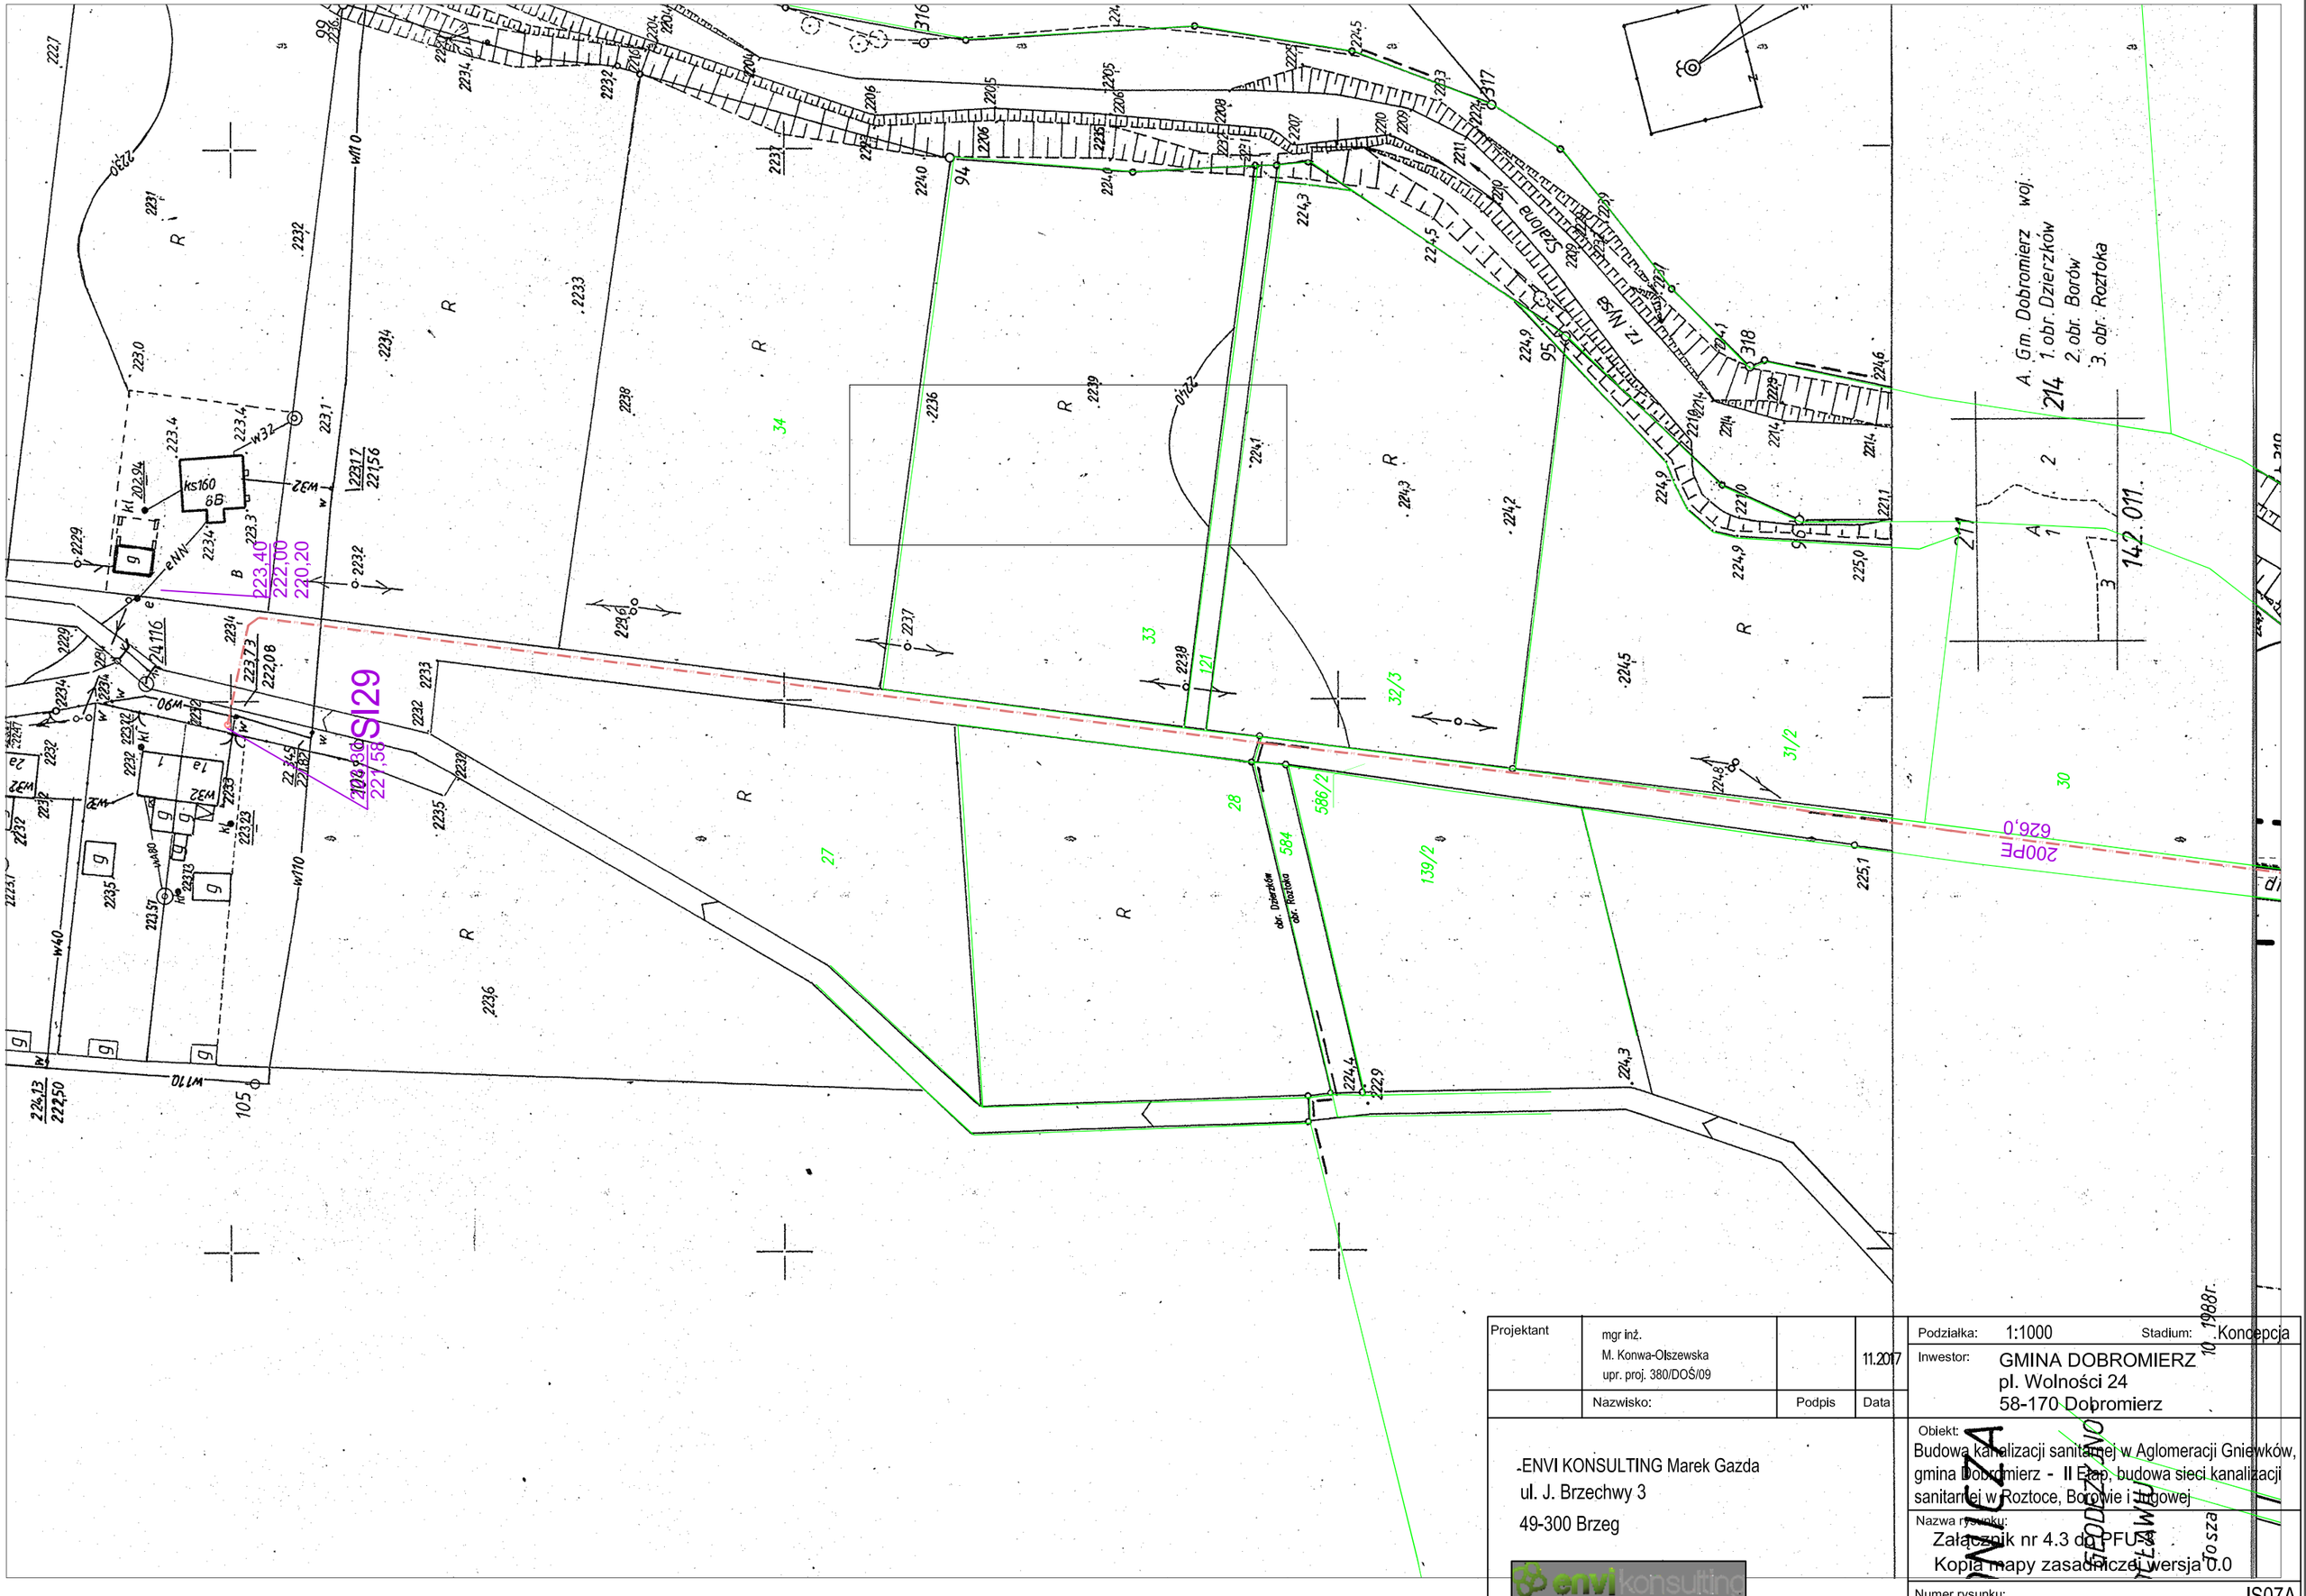


Projektant	mgr inż. M. Konwa-Olszewska upr. proj. 380/DOŚ/09		11.2017
	Nazwisko:	Podpis	Data

-ENVI KONSULTING Marek Gazda
ul. J. Brzechwy 3
49-300 Brzeg

envi konsulting

Podziałka: 1:1000 Stadium: Koncepcja

Inwestor: GMINA DOBROMIERZ
pl. Wolności 24
58-170 Dobromierz

Obiekt:
Budowa kanalizacji sanitarnej w Aglomeracji Gniewków, gmina Dobromierz - II Etap, budowa sieci kanalizacji sanitarnej w Roztoce, Borowie i Jagowej

Nazwa rysunku:
Załącznik nr 4.3 do PFU S.A.
Kopia mapy zasadniczej wersja 0.0

Numer rysunku: IS07A

10.1988r.

KOPIA
ZGODNA Z OKAZANYM
To sza