


GEOTEAM
ul. Łabudzkiński, G. Zieliński i Ł. Zięba
Spółka Cywilna
ul. Towarowa 10, 58-100 Świdnica
NIP: 884 27 68 007 REGON: 365235200
tel. 880 610 480, 509 234 705, 507 711 771
Imię i nazwisko geodety uprawnionego
który opracował mapę

GEODETA UPRAWNIEN
mgr inż. Grzegorz Zieliński
zaświadczenie kwalifikacyjne 224
wydane przez GUGiK
tel. 509-234-705
nr uprawnień i podpis
geodety

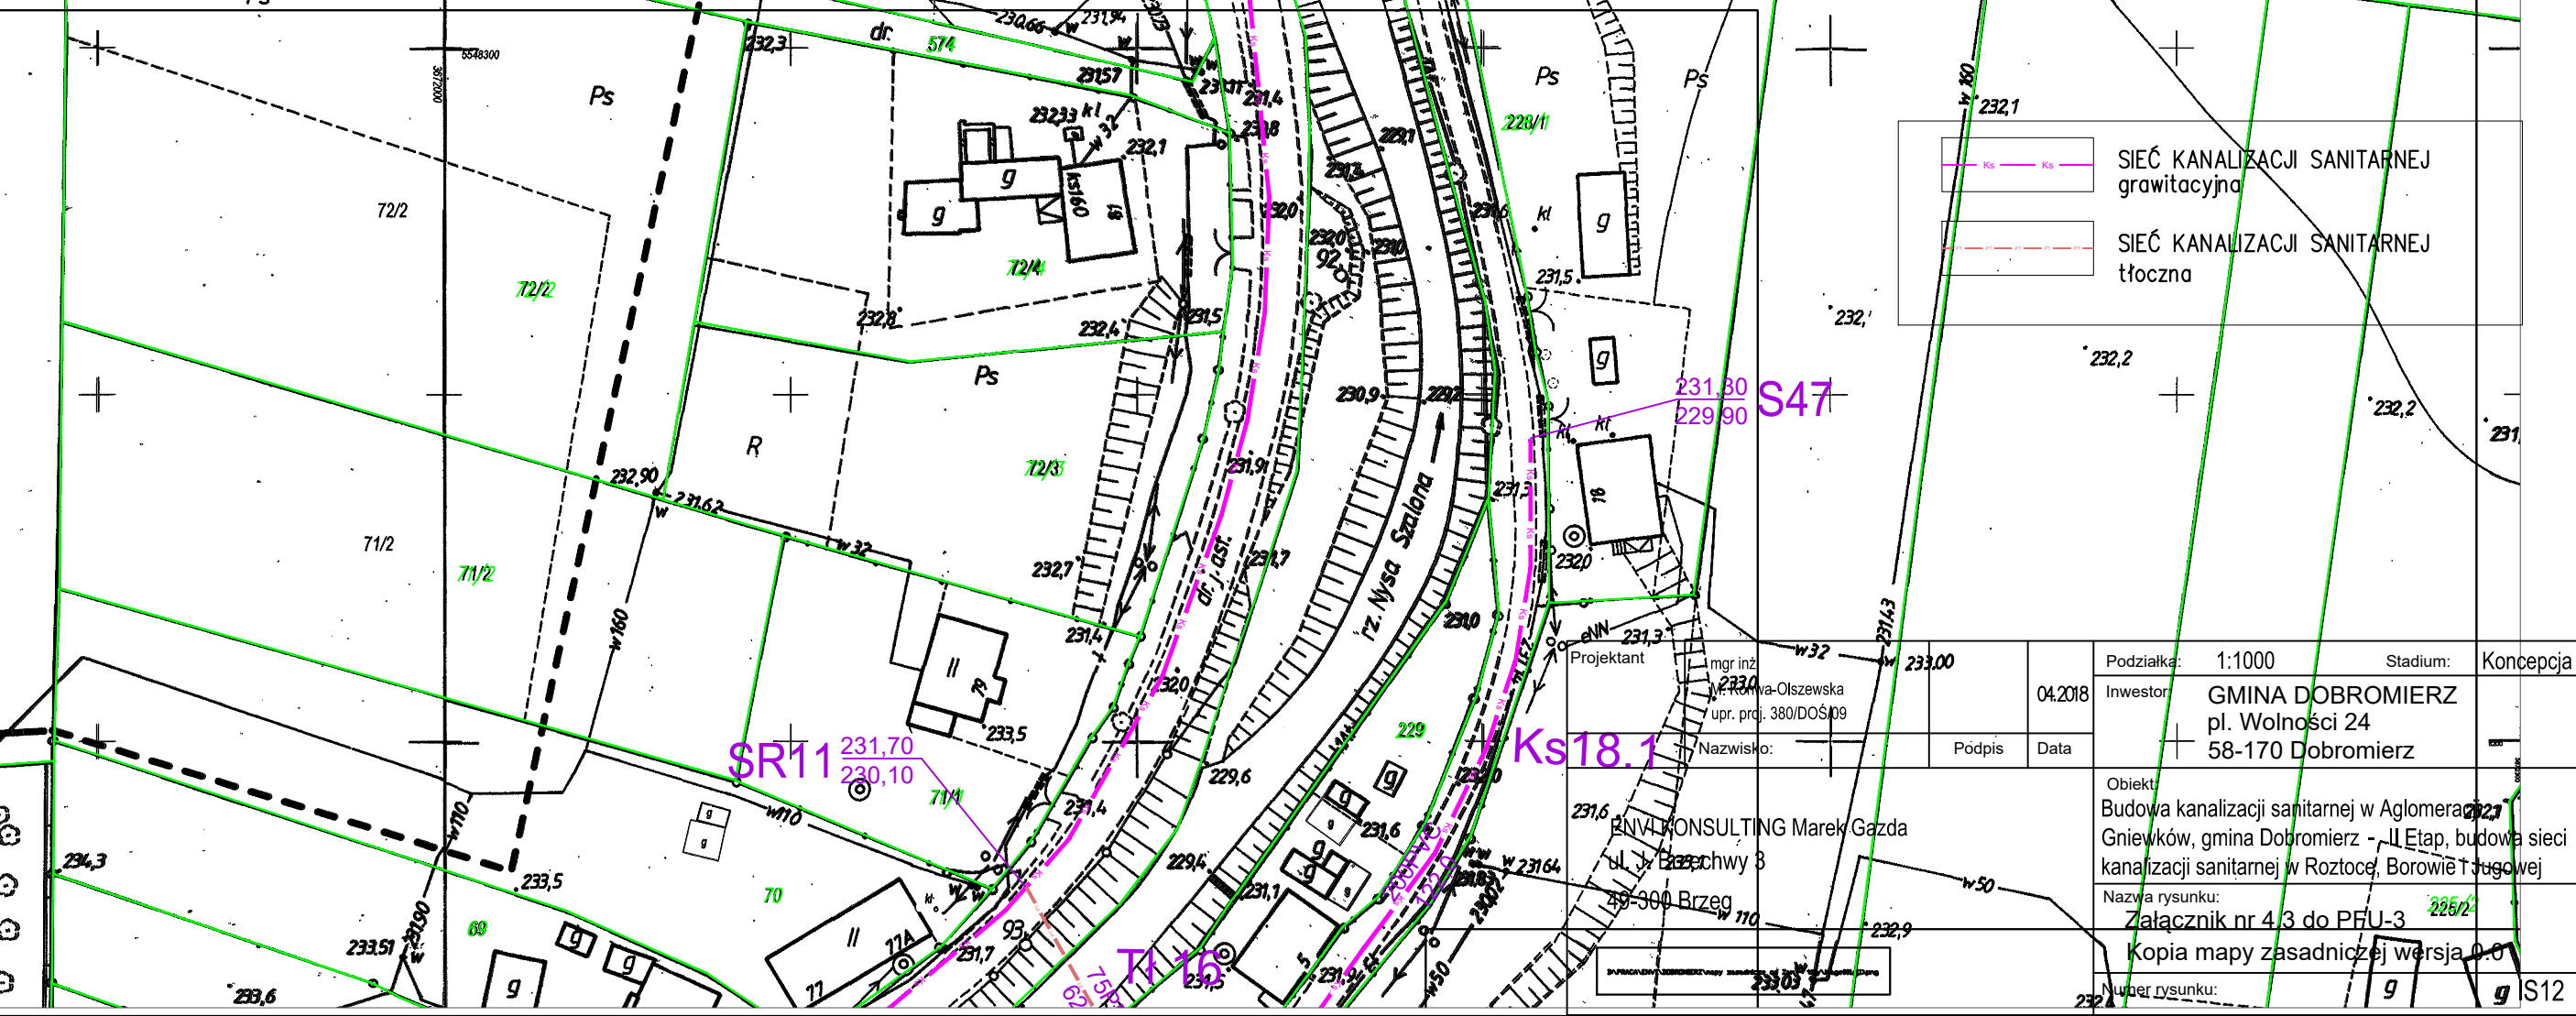

SIEĆ KANALIZACJI SANITARNEJ grawitacyjna

SIEĆ KANALIZACJI SANITARNEJ tłoczna

233.00		Podziałka:	1:1000	Stadium:	Koncepcja
	04.2018	Inwestor:	GMINA DOBROMIERZ pl. Wolności 24 58-170 Dobromierz		
	Podpis	Data			
	Objekt:		Budowa kanalizacji sanitarnej w Aglomeracji Gniewków, gmina Dobromierz - II Etap, budowa sieci kanalizacji sanitarnej w Roztoce, Borowie i Jugowej		
	Nazwa rysunku:		Załącznik nr 4.3 do PFU-3 Kopia mapy zasadniczej wersja 0.0		