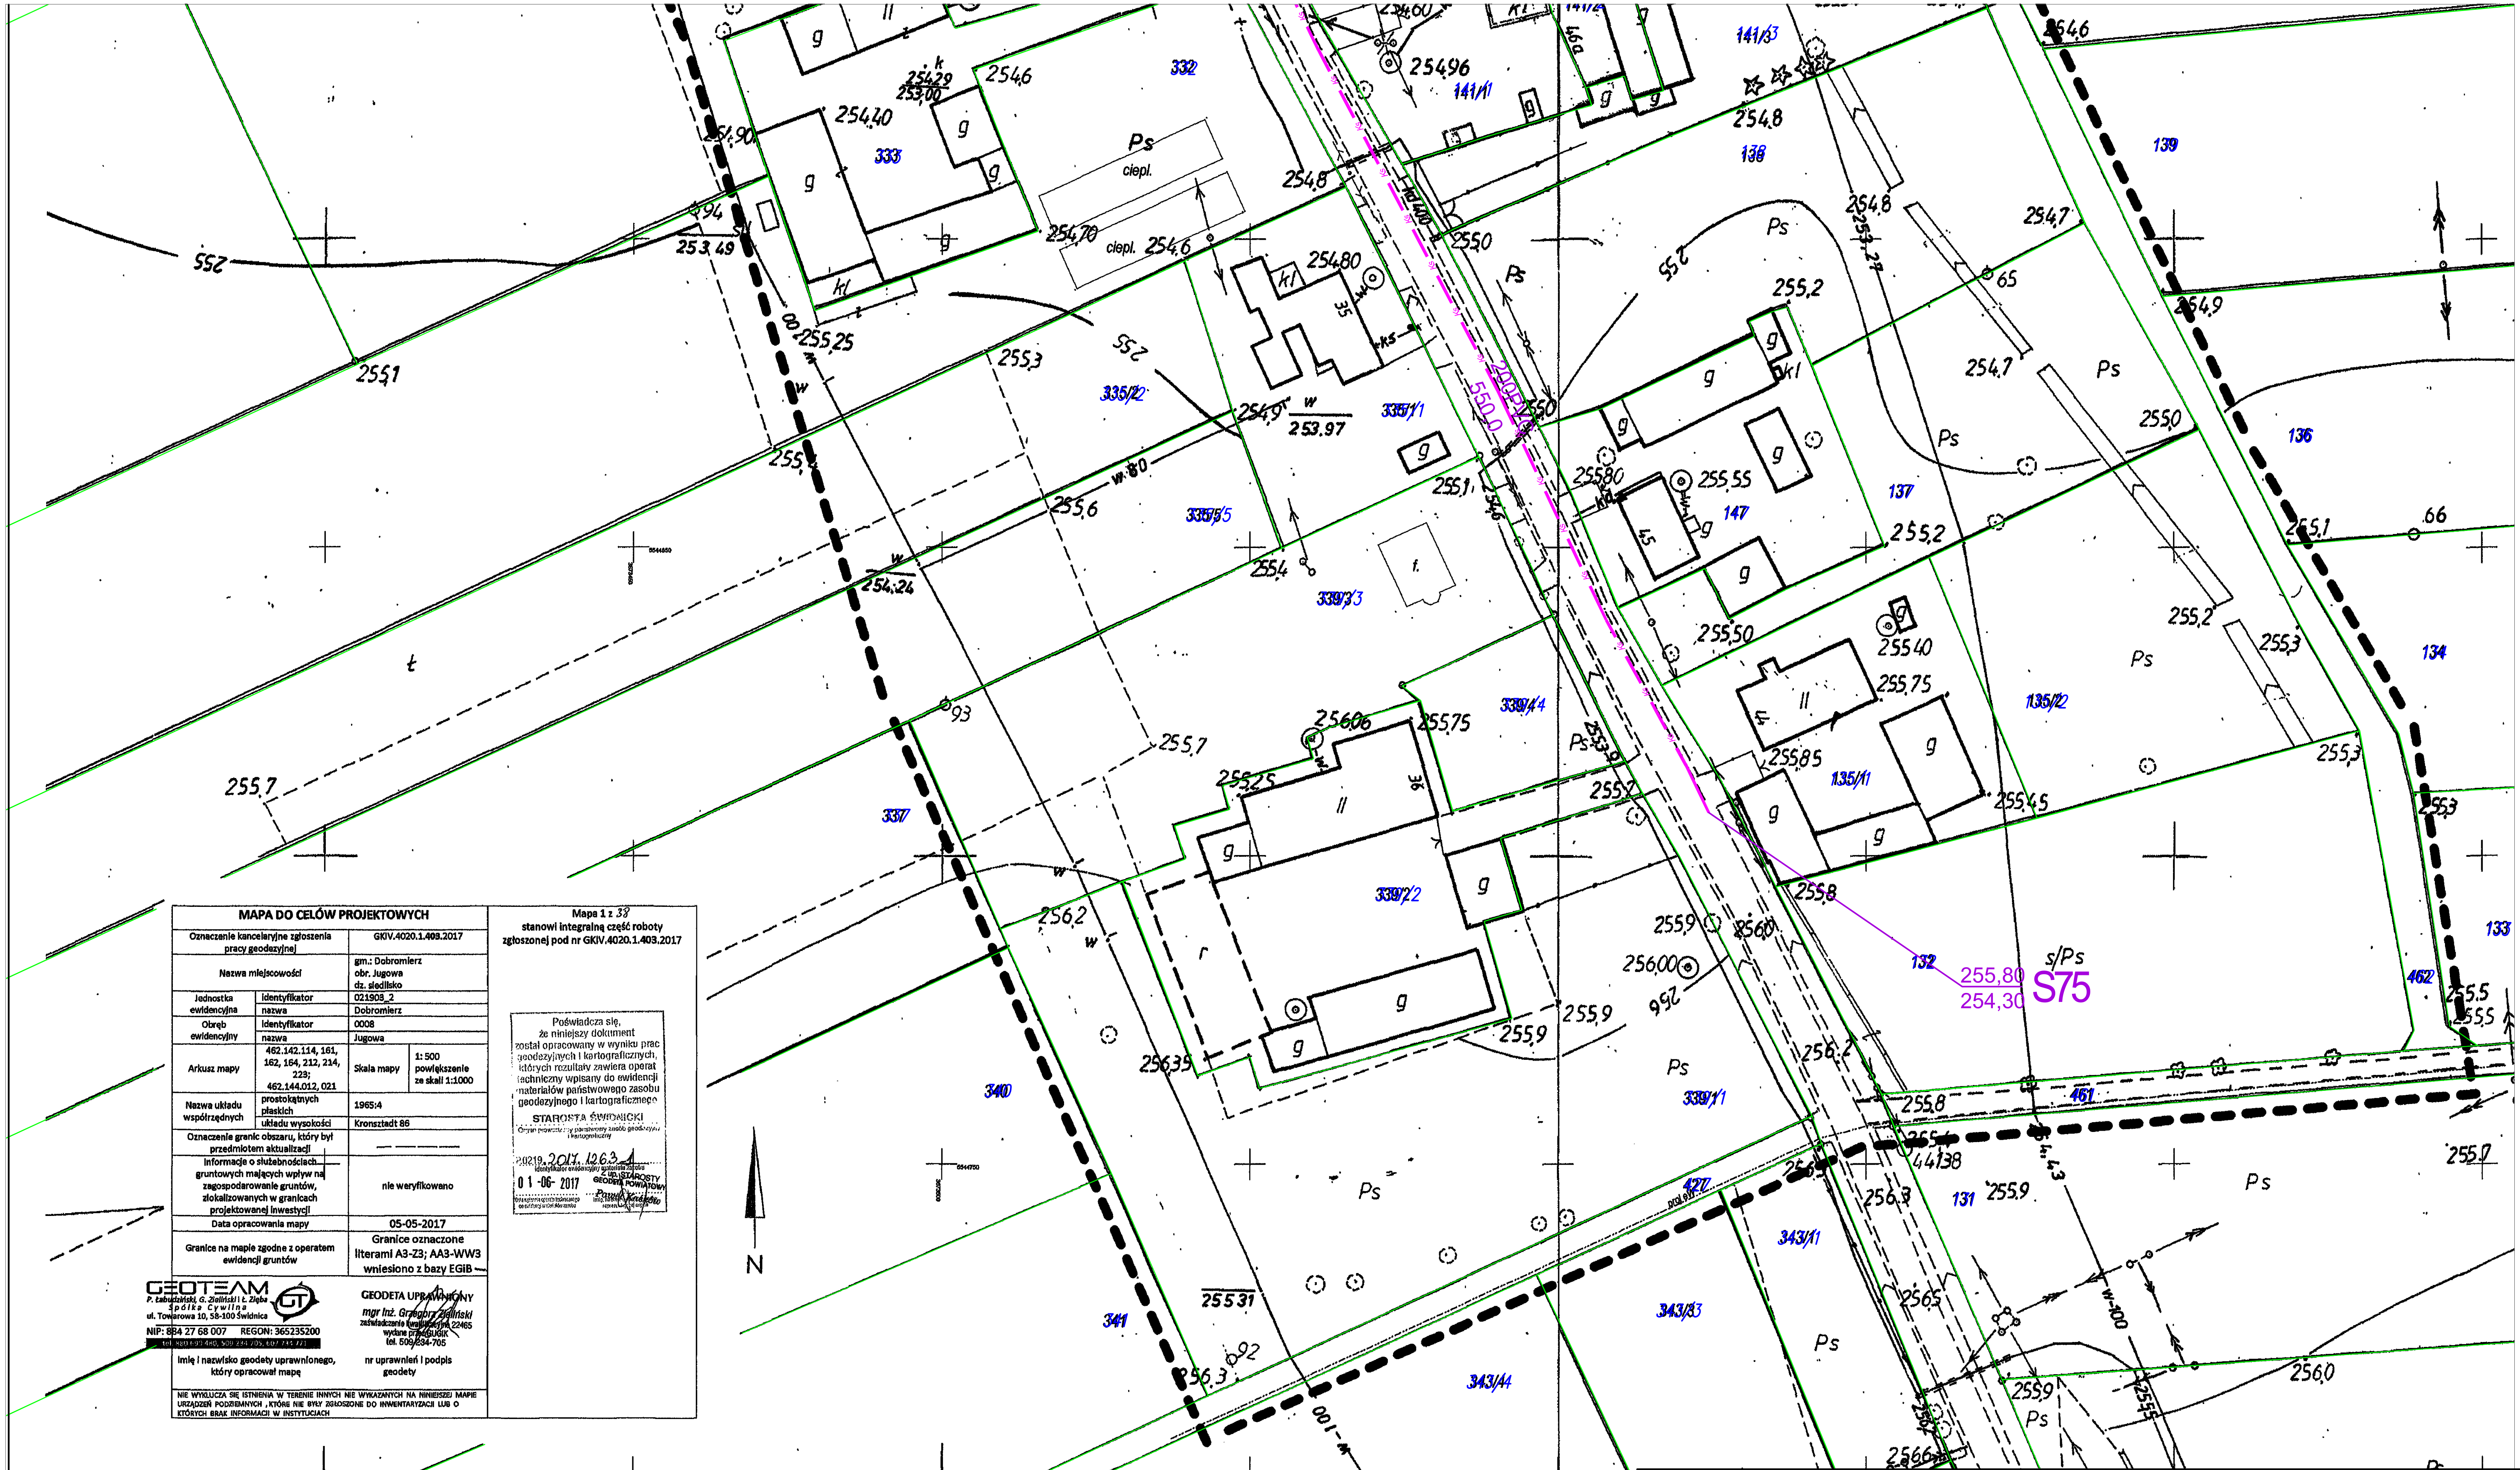

MAPA DO CELÓW PROJEKTOWYCH

Oznaczenie kancelaryjne zgłoszenia pracy geodezyjnej		GKIV.4020.1.403.2017	
Nazwa miejscowości		gm.: Dobromierz obr. Jugowa dz. siedlisko	
Jednostka ewidencyjna	identyfikator	021903_2	
	nazwa	Dobromierz	
Obręb ewidencyjny	identyfikator	0008	
	nazwa	Jugowa	
Arkusz mapy	462.142.114, 161, 162, 164, 212, 214, 223; 462.144.012, 021	Skala mapy	1: 500 powiększenie ze skali 1:1000
Nazwa układu współrzędnych	prostokątnych płaskich	1965:4	
	układu wysokości	Kronsztadt 86	
Oznaczenie granic obszaru, który był przedmiotem aktualizacji		— — — —	
Informacje o służebnościach gruntowych mających wpływ na zagospodarowanie gruntów, zlokalizowanych w granicach projektowanej inwestycji		nie weryfikowano	
Data opracowania mapy		05-05-2017	
Granice na mapie zgodne z operatem ewidencji gruntów		Granice oznaczone literami A3-Z3; AA3-WW3 wniesiono z bazy EGiB	

GEOTEAM
P. Łabudziński, G. Zieliński i Ł. Zięba Spółka Cywilna
ul. Towarowa 10, 58-100 Świdnica
NIP: 884 27 68 007 REGON: 365235200
tel. 880 690 480, 509 234 705, 607 734 771

Imię i nazwisko geodety uprawnionego, który opracował mapę

GEODETA UPRAWNIONY
mgr inż. Grzegorz Zieliński
zaświadczenie kwalifikacyjne 22465
wydane przez GUGIK
tel. 509 234-705

nr uprawnień i podpis geodety

NIE WYKLUCZA SIĘ ISTNIENIA W TERENIE INNYCH NIE WYKAZANYCH NA NINIEJSZEJ MAPIE URZĄDZEŃ PODZIEMNYCH, KTÓRE NIE BYŁY ZGŁOSZONE DO INWENTARYZACJI LUB O KTÓRYCH BRAK INFORMACJI W INSTYTUCJACH

Mapa 1 z 38
stanowi integralną część roboty zgłoszonej pod nr GKIV.4020.1.403.2017

Poświadcza się, że niniejszy dokument został opracowany w wyniku prac geodezyjnych i kartograficznych, których rezultaty zawiera operat techniczny wpisany do ewidencji materiałów państwowego zasobu geodezyjnego i kartograficznego

STAROSTA ŚWIDNICKI
Organ prowadzący państwowy zasób geodezyjny i kartograficzny

P.0219.2017.1263.1
identyfikator ewidencyjny materiału zasobu
01-06-2017
Z up. STAROSTY
GEODETA POWIATOWY

SIEĆ KANALIZACJI SANITARNEJ grawitacyjna

SIEĆ KANALIZACJI SANITARNEJ tłoczna

Projektant	mgr inż. M. Konwa-Olszewska upr. proj. 380/DOŚ/09		04.2018	Podziałka: 1:1000 Stadium: Koncepcja
	Nazwisko:	Podpis	Data	Inwestor: GMINA DOBROMIERZ pl. Wolności 24 58-170 Dobromierz
ENVI KONSULTING Marek Gazda ul. J. Brzechwy 3 49-300 Brzeg envi konsulting				Obiekt: Budowa kanalizacji sanitarnej w Aglomeracji Gniewków, gmina Dobromierz - II Etap, budowa sieci kanalizacji sanitarnej w Roztoce, Borowie i Jugowej
				Nazwa rysunku: Załącznik nr 4.3 do PFU-3 Kopia mapy zasadniczej wersja 0.0
				Numer rysunku: IS21