



DZIENNIK URZĘDOWY

WOJEWÓDZTWA DOLNOŚLĄSKIEGO

Wrocław, dnia 7 czerwca 2018 r.

Poz. 2940

UCHWAŁA NR XLIV/272/18 RADY GMINY DOBROMIERZ

z dnia 25 maja 2018 r.

w sprawie uchwalenia zmiany miejscowego planu zagospodarowania przestrzennego obrębu Bronów

Na podstawie art. 18 ust. 2 pkt 5 ustawy z dnia 8 marca 1990 r. o samorządzie gminnym (Dz. U. z 2017 r. poz. 1875, 2232, z 2018 r. poz. 130) art. 20 ust. 1 ustawy z dnia 27 marca 2003 r. o planowaniu i zagospodarowaniu przestrzennym (Dz. U. z 2017 r. poz. 1073, 1566) oraz w nawiązaniu do uchwały Rady Gminy Dobromierz nr XXXIV/209/17 z dnia 5 lipca 2017 r. w sprawie przystąpienia do sporządzenia zmiany miejscowego planu zagospodarowania przestrzennego obrębu Bronów, uchwalonego uchwałą Rady Gminy Dobromierz nr XXVI/159/17 z dnia 20 stycznia 2017 r., po stwierdzeniu, że plan nie narusza ustaleń Studium uwarunkowań i kierunków zagospodarowania przestrzennego gminy Dobromierz, Rada Gminy Dobromierz uchwala, co następuje:

§ 1. 1. Zmienia się miejscowy plan zagospodarowania przestrzennego obrębu Bronów, uchwalony uchwałą Rady Gminy Dobromierz nr XXVI/159/17 z dnia 20 stycznia 2017 r., opublikowany w Dzienniku Urzędowym Województwa Dolnośląskiego, dnia z 1 lutego 2017 r. poz. 490, w granicach określonych na załączniku graficznym do niniejszej uchwały.

2. Rysunek planu w skali 1:2000, stanowiący załącznik do niniejszej uchwały zastępuje w granicach na nim określonych odpowiednią część załącznika nr 1 do uchwały nr XXVI/159/17 z dnia 20 stycznia 2017 r. w sprawie uchwalenia miejscowego planu zagospodarowania przestrzennego obrębu Bronów.

3. Rozstrzygnięcie w sprawie uwag wniesionych do projektu zmiany planu stanowi załącznik nr 2.

4. Rozstrzygnięcie w sprawie sposobu realizacji inwestycji z zakresu infrastruktury technicznej, które należą do zadań własnych gminy oraz zasad ich finansowania stanowi załącznik nr 3.

§ 2. W uchwale Rady Gminy Dobromierz nr XXVI/159/17 z dnia 20 stycznia 2017 roku wprowadza się następująca zmianę:

- 1) w § 17 ust 1 słowo „MN/U11” zastępuje się słowem „MN/U15”;
- 2) w § 18 ust 1 słowa „od RM1 do RM4” zastępuje się słowami „od RM3 do RM4”;
- 3) w § 26 ust 1 po słowie WS23 dodaje się słowo „oraz WS23a”;
- 4) w § 29 ust 1 po słowie KDW11 dodaje się słowo „oraz KDW9a”;
- 5) w § 29 ust 2 pkt 1 lit i po słowie KDW9 dodaje się słowo „oraz KDW9a”.

§ 3. Wykonanie uchwały powierza się Wójtowi Gminy Dobromierz.

§ 4. Uchwała wchodzi w życie po upływie 14 dni od dnia jej ogłoszenia w Dzienniku Urzędowym Województwa Dolnośląskiego.

Przewodnicząca Rady Gminy:

A. Luks


Załącznik nr 1 do uchwały nr XLIV/272/18
 Rady Gminy Dobromierz z dnia 25 maja 2018 r.

ZMIANA MIEJSCOWEGO PLANU ZAGOSPODAROWANIA PRZESTRZENNEGO OBRĘBU BRONÓW



Skala 1:1000

Załącznik Nr 1
 do Uchwały Nr XLIV/272/18
 Rady Gminy Dobromierz
 z dnia 25 maja 2018 r.

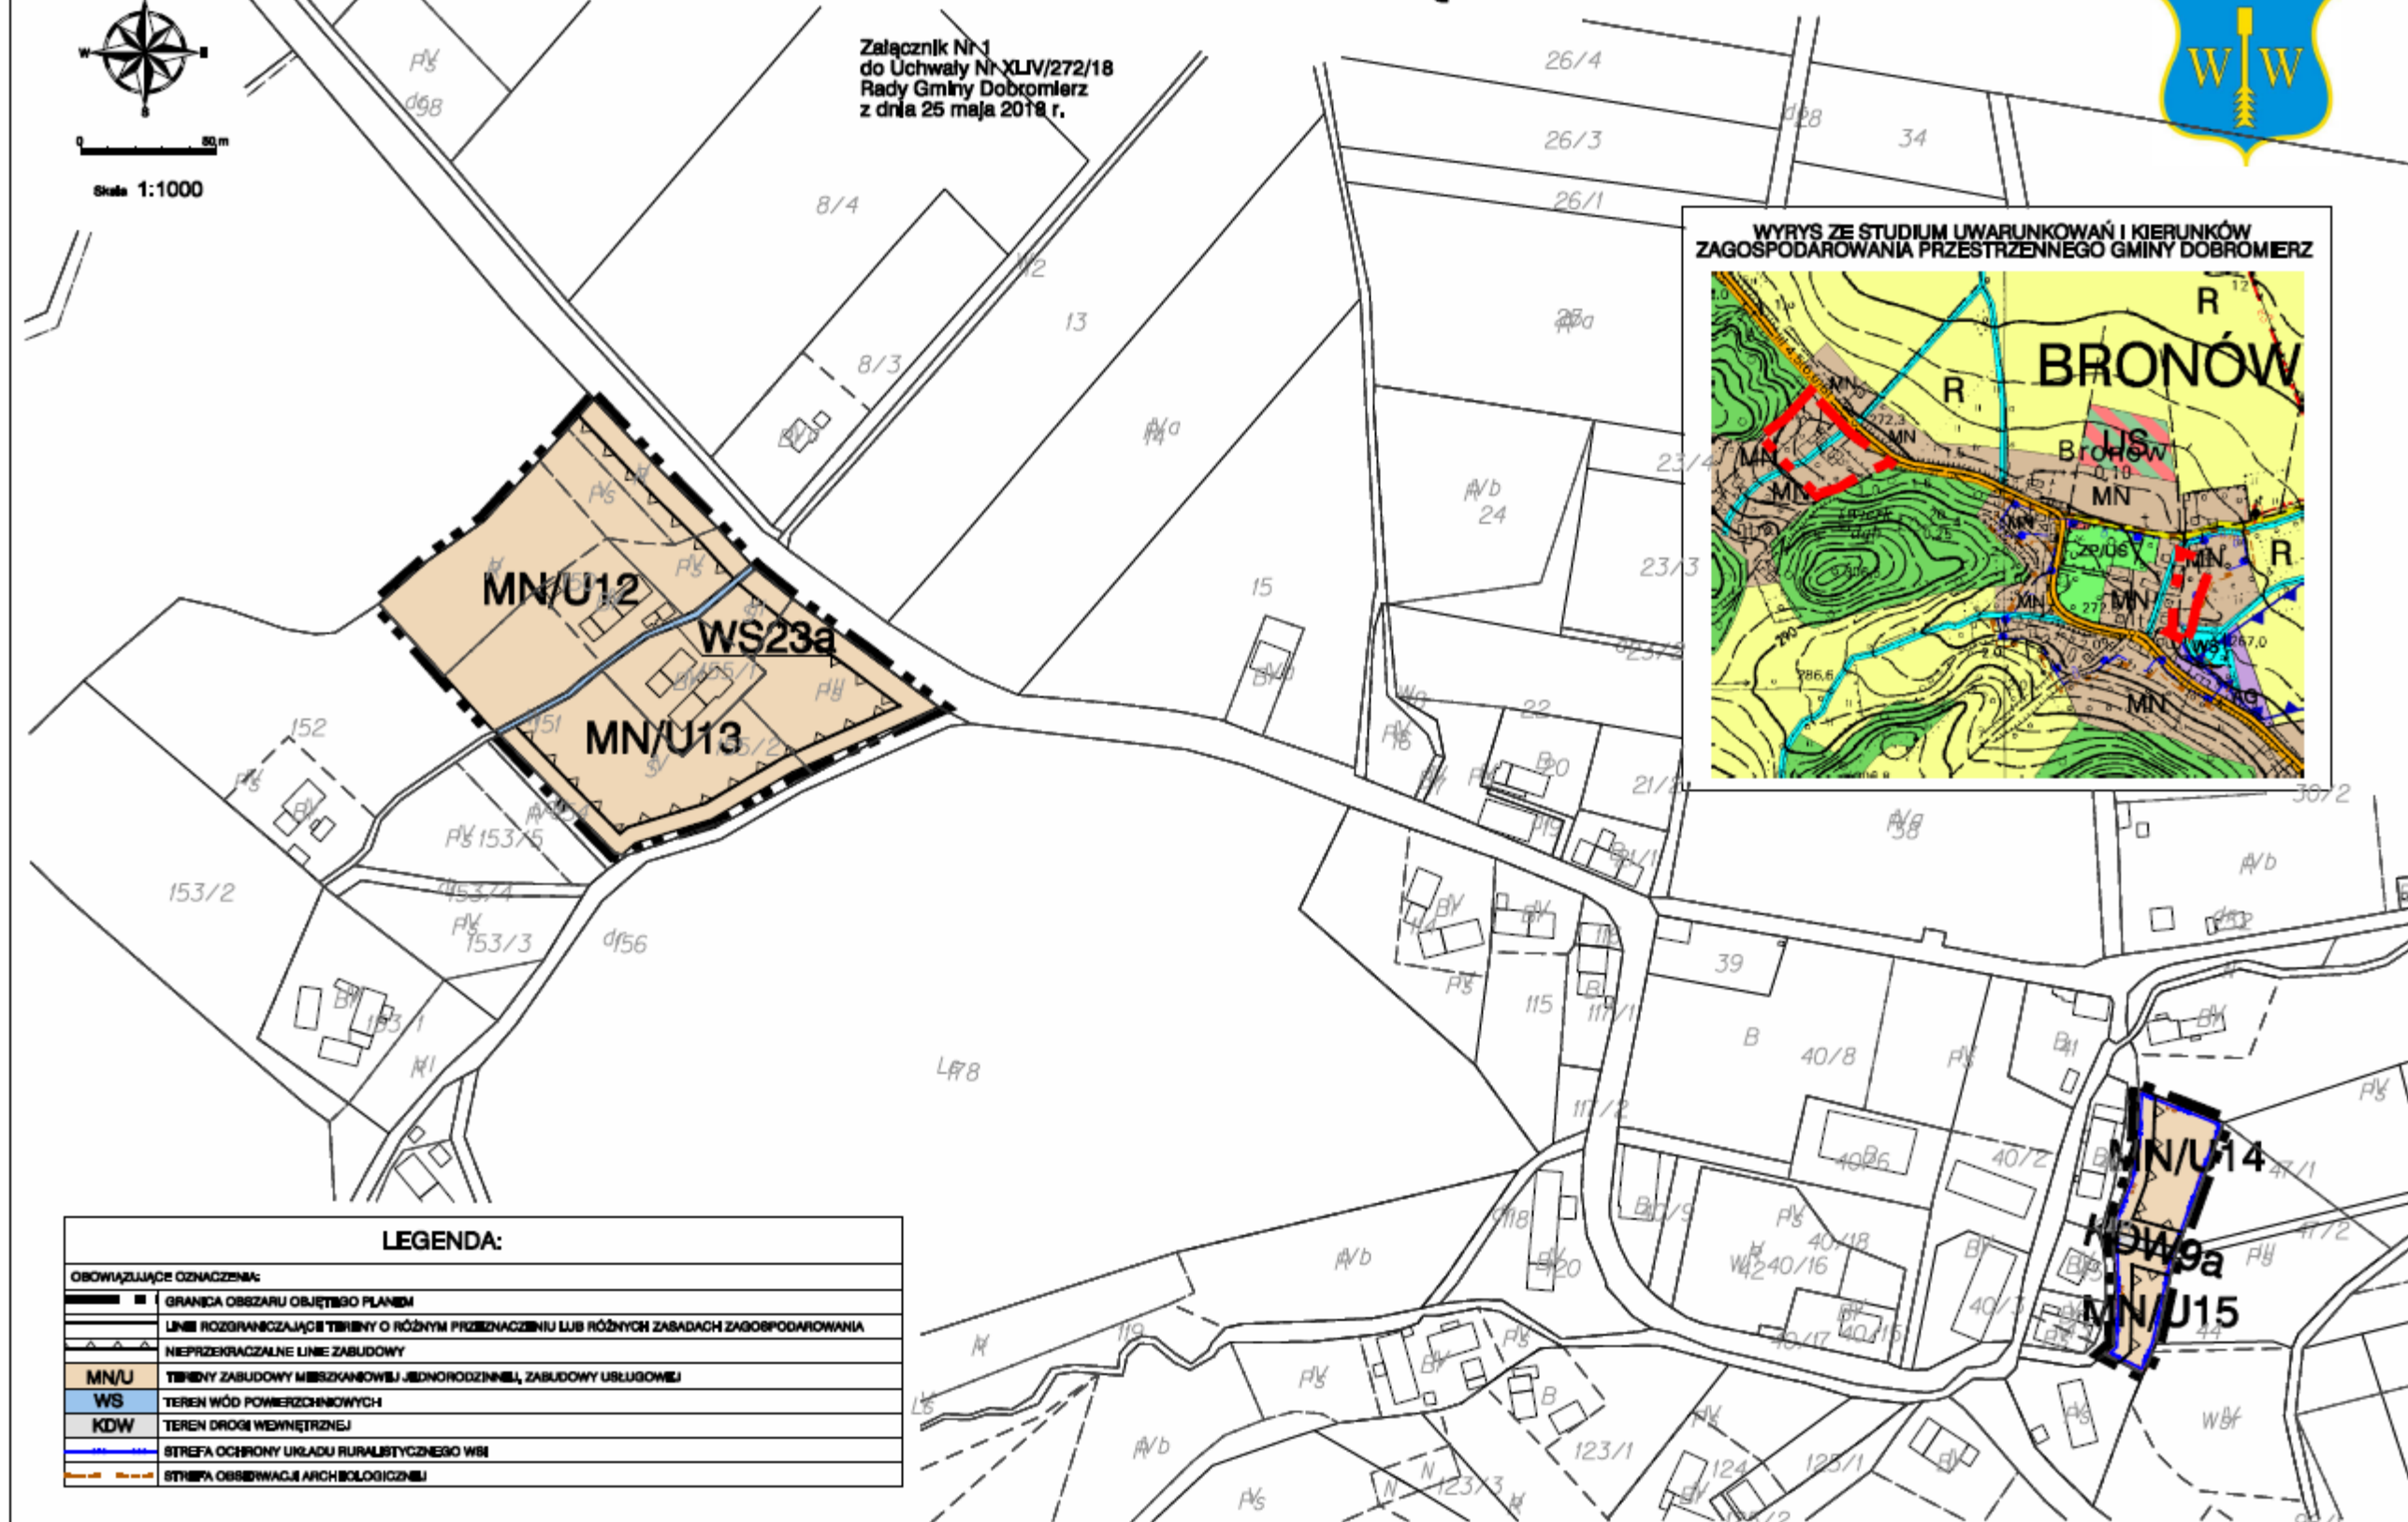

LEGENDA:

OBOWIAZUJĄCE OZNACZENIA:	
	GRANICA OBSZARU OBJĘTEGO PLANEM
	LINEJE ROZGRANICZAJĄCE TERENY O RÓŻNYM PRZEZNACZENIU LUB RÓŻNYCH ZABADACH ZAGOSPODAROWANIA
	NIEPZERKACZALNE LINEJE ZABUDOWY
	MN/U TERENY ZABUDOWY MIESZKANIOWEJ JEDNORODZINNEJ, ZABUDOWY USŁUGOWEJ
	WS TEREN WÓD POWIERZCHNIOWYCH
	KDW TEREN DROGI WEWNĘTRZNEJ
	STREFA OCHRONY UKŁADU RURALISTYCZNEGO WSI
	STREFA OBSERWACJI ARCHIOTELOGICZNEJ

Załącznik nr 2 do uchwały nr XLIV/272/18
Rady Gminy Dobromierz z dnia 25 maja 2018 r.

**ROZSTRZYGNIĘCIE W SPRAWIE UWAG WNIESIONYCH DO PROJEKTU
ZMIANY MIEJSCOWEGO PLANU ZAGOSPODAROWANIA PRZESTRZENNEGO
OBREBU BRONÓW**

Ze względu na brak nieuwzględnionych uwag, Rada Gminy Dobromierz nie dokonuje rozstrzygnięć wynikających z art. 20 ust. 1 ustawy z dnia 27 marca 2003 r. o planowaniu i zagospodarowaniu przestrzennym (Dz. U. z 2017 r. poz. 1073, 1566).

Załącznik nr 3 do uchwały nr XLIV/272/18
Rady Gminy Dobromierz z dnia 25 maja 2018 r.

**ROZSTRZYGNIĘCIE W SPRAWIE SPOSOBU REALIZACJI INWESTYCJI
Z ZAKRESU INFRASTRUKTURY TECHNICZNEJ, KTÓRE NALEŻĄ DO ZADAŃ
WŁASNYCH GMINY ORAZ O ZASADACH ICH FINANSOWANIA**

W związku z uchwaleniem zmiany miejscowego planu zagospodarowania przestrzennego obrębu Bronów nie wystąpią inwestycje stanowiące zadania własne gminy.