



# DZIENNIK URZĘDOWY

## WOJEWÓDZTWA DOLNOŚLĄSKIEGO

---

Wrocław, dnia 29 stycznia 2016 r.

Poz. 453

### UCHWAŁA NR XIV/94/16 RADY GMINY DOBROMIERZ

z dnia 22 stycznia 2016 r.

#### **w sprawie uchwalenia miejscowego planu zagospodarowania przestrzennego dla kopalni granitu „Gniewków I”- obszar planistyczny „A”**

Na podstawie art. 18 ust. 2 pkt 5 ustawy z dnia 8 marca 1990 r. o samorządzie gminnym (Dz. U. z 2015 r. poz.1515 z późn. zm.) i art. 20 ust. 1 ustawy z dnia 27 marca 2003 r. o planowaniu i zagospodarowaniu przestrzennym (Dz. U. z 2015 r. poz. 199 z późn. zm.) oraz na podstawie uchwały nr VII/40/11 Rady Gminy Dobromierz z dnia 13 kwietnia 2011 r. w sprawie przystąpienia do opracowania miejscowego planu zagospodarowania przestrzennego dla kopalni granitu „Gniewków I” z późniejszą zmianą (uchwała nr XXII/125/12 Rady Gminy Dobromierz z dnia 29 sierpnia 2012 r.), po stwierdzeniu że nie naruszone zostały ustalenia studium uwarunkowań i kierunków zagospodarowania przestrzennego gminy Dobromierz uchwalonego uchwałą nr XLI/271/02 Rady Gminy Dobromierz z dnia 7 lutego 2002 r. z późniejszą zmianą (uchwała nr XXII/127/12 Rady Gminy Dobromierz z dnia 29 sierpnia 2012 r.), uchwała się co następuje:

#### **Rozdział 1. Przepisy ogólne**

**§ 1. 1.** Uchwała się miejscowy plan zagospodarowania przestrzennego dla kopalni granitu „Gniewków I” – obszar planistyczny „A”.

2. Plan obejmuje obszar położony w północnej części gminy Dobromierz, w obrębach Gniewków i Dzierzków, na zachód i południe od linii kolejowej, obejmujący złożę granitu „Gniewków I” wraz z otoczeniem.

3. Granice obszaru objętego planem oznaczono w załączniku graficznym, sporządzonym na mapie w skali 1:2000, stanowiącym integralną część niniejszej uchwały.

4. Integralnymi częściami niniejszej uchwały są następujące załączniki:

- 1) załącznik nr 1 - rysunek planu sporządzony na mapie w skali 1:2000;
- 2) załącznik nr 2 - rozstrzygnięcie o sposobie realizacji, zapisanych w planie inwestycji z zakresu infrastruktury technicznej, które należą do zadań własnych gminy oraz zasadach ich finansowania.

5. Załącznik nr 2 nie stanowi ustaleń planu.

**§ 2. 1.** Plan ustala:

- 1) przeznaczenie terenów oraz linie rozgraniczające tereny o różnym przeznaczeniu lub różnych zasadach zagospodarowania - ustalenia w tym zakresie zawierają tabele zamieszczone w § 5, rubryki „A” oraz rysunek planu;

- 2) zasady ochrony środowiska i przyrody – ustalenia w tym zakresie zawierają tabele zamieszczone w § 5, rubryki „B” oraz rysunek planu;
- 3) zasady ochrony dziedzictwa kulturowego, zabytków i krajobrazu kulturowego - ustalenia w tym zakresie zawierają tabele zamieszczone w § 5, rubryki „C” oraz rysunek planu;
- 4) zasady ochrony i kształtowania ładu przestrzennego, zasady kształtowania zabudowy oraz wskaźniki zagospodarowania terenu, maksymalną i minimalną intensywność zabudowy jako wskaźnik powierzchni całkowitej zabudowy w odniesieniu do powierzchni działki budowlanej, minimalny udział procentowy powierzchni biologicznie czynnej w odniesieniu do powierzchni działki budowlanej, maksymalną wysokość zabudowy, minimalną liczbę miejsc do parkowania i sposób ich realizacji, oraz linie zabudowy i gabaryty obiektów - ustalenia w tym zakresie zawierają tabele zamieszczone w § 5, rubryki „C”;
- 5) granice i sposoby zagospodarowania terenów lub obiektów podlegających ochronie ustalonych na podstawie odrębnych przepisów, w tym terenów górniczych – ustalenia w tym zakresie zawierają tabele zamieszczone w § 5, rubryki „D” oraz rysunek planu;
- 6) szczegółowe zasady i warunki scalania i podziału nieruchomości objętych planem miejscowym – ustalenia w tym zakresie zawiera § 6;
- 7) szczególne warunki zagospodarowania terenów oraz ograniczenia w ich użytkowaniu, w tym zakazy zabudowy – ustalenia w tym zakresie zawierają tabele zamieszczone w § 5, rubryki „B”, „C” i „D” oraz rysunek planu;
- 8) sposób i termin tymczasowego zagospodarowania, urządzania i użytkowania terenów – ustalenia w tym zakresie zawierają tabele zamieszczone w § 5, rubryki „E”;
- 9) zasady modernizacji, rozbudowy i budowy systemów komunikacji i infrastruktury technicznej – ustalenia w tym zakresie zawiera § 7 oraz rysunek planu;
- 10) stawki procentowe, na podstawie których ustala się opłatę, o której mowa w art. 36 ust.4 ustawy o planowaniu i zagospodarowaniu przestrzennym – ustalenia w tym zakresie zawiera § 8.

2. Na obszarze objętym planem nie występują:

- 1) obszary przestrzeni publicznej;
- 2) dobra kultury współczesnej wymagające ochrony;
- 3) obszary szczególnego zagrożenia powodzią;
- 4) obszary osuwania się mas ziemnych.

§ 3. Ilekroć w przepisach niniejszej uchwały jest mowa o:

- 1) **planie** - należy przez to rozumieć miejscowy plan zagospodarowania przestrzennego dla kopalni granitu „Gniewków I” – obszar planistyczny „A”;
- 2) **terenie** – należy przez to rozumieć obszar wyodrębniony na rysunku planu liniami rozgraniczającymi oraz symbolem literowym i numerem;
- 3) **przeznaczeniu podstawowym terenu** -należy przez to rozumieć przeznaczenie, które w ramach realizacji planu winno stać się dominującą formą wykorzystania terenu. W ramach przeznaczenia podstawowego mieszczą się elementy zagospodarowania towarzyszącego, warunkujące prawidłową realizację funkcji podstawowej;
- 4) **przeznaczeniu uzupełniającym terenu** - należy przez to rozumieć przeznaczenie, które może być realizowane jako uzupełnienie funkcji podstawowej, na terenach na których dopuszczają je przepisy szczególne niniejszej uchwały;
- 5) **obowiązujących przepisach odrębnych** - należy przez to rozumieć przepisy prawa powszechnego i wydane na ich podstawie niezależne od planu decyzje administracyjne.

§ 4. 1. Następujące oznaczenia na rysunku planu są ustaleniami obowiązującymi:

- 1) linie rozgraniczające tereny o różnym przeznaczeniu lub różnych zasadach zagospodarowania,

- 2) przeznaczenie terenów - wyrażone na rysunku planu symbolami literowymi i numerami wyróżniającymi poszczególne tereny,
  - 3) granica obszaru objętego planem, rozumiana jako tożsama z przyległymi do niej liniami rozgraniczającymi.
2. Pozostałe oznaczenia zawarte na rysunku planu mają charakter informacyjny.

## Rozdział 2. Ustalenia szczegółowe

§ 5. Ustalenia szczegółowe dla terenów położonych w obszarze objętym planem zawierają poniższe tabele Tab.1:

### Ustalenia szczegółowe dla terenu PG.1:

przedmiot planu (wg systematyki zawartej w §2 niniejszej uchwały)	ustalenia
<b>A</b> - przeznaczenie terenu oraz linie rozgraniczające tereny o różnym przeznaczeniu lub różnych zasadach zagospodarowania	<ol style="list-style-type: none"> <li>1. Przeznaczenie podstawowe – projektowane obszary i tereny górnicze - teren powierzchniowej eksploatacji surowców – projektowana kopalnia granitu ze złoża „Gniewków I” udokumentowanego na powierzchni 173538 m<sup>2</sup> w kategorii C1, o zasobach geologiczno - bilansowych wynoszących 20898060Mg, oraz zagospodarowania towarzyszącego.</li> <li>2. Przeznaczenie uzupełniające:               <ol style="list-style-type: none"> <li>1) teren zakładu przerobczego i działalności pomocniczej;</li> <li>2) obiekty i urządzenia infrastruktury technicznej;</li> <li>3) drogi wewnętrzne (technologiczne);</li> <li>4) zwałowiska wewnętrzne i zewnętrzne;</li> <li>5) składowisko nadkładu;</li> <li>6) zabudowa związana z działalnością kopalni i zakładu przerobczego;</li> <li>7) parkingi.</li> </ol> </li> </ol>
<b>B</b> - zasady ochrony środowiska i przyrody	<ol style="list-style-type: none"> <li>1. Energię dla celów technologicznych należy pozyskiwać z zastosowaniem rozwiązań proekologicznych.</li> <li>2. Obszar objęty planem nie podlega ochronie akustycznej.</li> <li>3. Uciążliwość wynikająca z działalności kopalni, nie może przekraczać granic obszaru objętego planem.</li> <li>4. Gospodarkę odpadami należy trwale rozwiązać w oparciu o obowiązujące przepisy odrębne.</li> <li>5. Wody opadowe z utwardzonych nawierzchni komunikacyjnych należy, przed odprowadzeniem do odbiorników, podczyścić w stopniu wymaganym przepisami odrębnymi.</li> <li>6. Na części terenu PG.1 występuje chronione siedlisko z listy Natura 2000 o kodzie 6510, którego zasięg określa rysunek planu. Prowadzenie działalności górniczej na tym obszarze należy dostosować do regulacji określonych w przepisach odrębnych z zakresu ochrony środowiska i przyrody.</li> <li>7. Na obszarze objętym planem nie dopuszcza się lokalizacji zakładów o zwiększonym lub dużym ryzyku wystąpienia poważnych awarii.</li> <li>8. Na terenie PG.1 nie wprowadza się wymagań dotyczących powierzchni biologicznie czynnej.</li> </ol>
<b>C</b> - zasady ochrony dziedzictwa kulturowego, zabytków i krajobrazu kulturowego oraz zasady ochrony i kształtowania ładu przestrzennego i kształtowania zabudowy,	<ol style="list-style-type: none"> <li>1. Teren PG.1 należy zagospodarować zgodnie z dokumentami branżowymi, tj.:               <ol style="list-style-type: none"> <li>1) projektem zagospodarowania złoża;</li> <li>2) planem ruchu kopalni;</li> <li>3) projektem rekultywacji wyrobiska.</li> </ol> </li> <li>2. W odniesieniu do zabudowy lokalizowanej w obrębie terenu PG.1 ustala się:               <ol style="list-style-type: none"> <li>1) intensywność zabudowy:                   <ol style="list-style-type: none"> <li>a) minimum 0,0001;</li> <li>b) maksimum 0,30;</li> </ol> </li> <li>2) wielkość powierzchni zabudowy w stosunku do powierzchni działki – maksimum 0,20;</li> <li>3) wysokość zabudowy – maksimum 10,00m;</li> <li>4) dachy – symetryczne, dwuspadowe o kącie nachylenia połaci zawartym w zakresie 30-450 lub płaskie;</li> <li>5) wymóg ujednoczenia wszystkich lokalizowanych budynków w zakresie:                   <ol style="list-style-type: none"> <li>a) formy i pokrycia dachów;</li> <li>b) materiałów wykończeniowych;</li> <li>c) kolorystyki.</li> </ol> </li> </ol> </li> <li>3. W granicach terenu PG.1 należy zapewnić miejsca do parkowania w formie parkingów naziemnych w ilości minimum 1 miejsce na 4 pracowników.</li> <li>4. budynki i wiaty należy sytuować z zachowaniem minimalnych odległości:               <ol style="list-style-type: none"> <li>1) od terenów ZL.2 – 12,00 m;</li> </ol> </li> </ol>

	<p>2) od pozostałych terenów 4,00 m.</p> <p>5. W obrębie terenu PG.1 nie występują obiekty lub obszary zabytkowe lub związane z dziedzictwem kulturowym.</p> <p>6. W przypadku odkrycia podczas robót ziemnych przedmiotów, co do których istnieje przypuszczenie, że mogą być zabytkami należy stosować przepisy odrębne.</p>
<b>D</b> - granice i sposoby zagospodarowania terenów lub obiektów podlegających ochronie ustalonych na podstawie odrębnych przepisów	<p>1. Północno - wschodnia część terenu znajduje się w granicach terenu górniczego Zimnik I.</p> <p>2. W obrębie terenu PG.1, w części oznaczonej na rysunku planu, występuje udokumentowane złożo granitu „Gniewków I”.</p> <p>3. Teren PG.1 położony jest w granicach projektowanego terenu i obszaru górniczego dla złoża granitu „Gniewków I”.</p> <p>4. W odniesieniu do terenów, o których mowa w ust. 1 – 3 plan nie wprowadza dodatkowych ustaleń w zakresie sposobów zagospodarowania ponad regulacje wynikające z przepisów odrębnych.</p> <p>5. Na części terenu występuje chronione siedlisko o kodzie 6510.</p> <p>6. Wkroczenie z eksploatacją w obszar siedliska, o którym mowa w ust. 4 wymaga spełnienia warunków oraz uzyskania zgód, określonych w przepisach odrębnych.</p>
<b>E</b> - sposób i termin tymczasowego zagospodarowania, urządzania i użytkowania terenów	Dopuszcza się tymczasowe zagospodarowanie, urządzenie i użytkowanie terenu związane z realizacją działalności kopalni zgodnie z udzieloną koncesją oraz dokumentami branżowymi. Ustala się termin tymczasowego zagospodarowania, urządzania i użytkowania terenu do dnia 31 grudnia 2035 r., jednak nie dłużej niż do wygaśnięcia koncesji.

Tab.2:

**Ustalenia szczegółowe dla terenów R.1 – R.5:**

<b>przedmiot planu</b> (wg systematyki zawartej w §2 niniejszej uchwały)	<b>ustalenia</b>
<b>A</b> - przeznaczenie terenów oraz linie rozgraniczające tereny o różnym przeznaczeniu lub różnych zasadach zagospodarowania	<p>1. Przeznaczenie podstawowe – tereny rolnicze.</p> <p>2. Przeznaczenie uzupełniające – obiekty infrastruktury technicznej w zakresie nie naruszającym przepisów o ochronie gruntów rolnych i leśnych.</p>
<b>B</b> - zasady ochrony środowiska i przyrody	<p>1. Ustala się minimalny udział procentowy powierzchni biologicznie czynnej - 95%.</p> <p>2. Tereny nie podlegają ochronie akustycznej w myśl art. 114 ustawy Prawo ochrony środowiska.</p>
<b>C</b> - zasady ochrony dziedzictwa kulturowego, zabytków i krajobrazu kulturowego oraz zasady ochrony i kształtowania ładu przestrzennego i kształtowania zabudowy	<p>1. Ustala się zakaz zabudowy. Zakaz ten nie dotyczy obiektów stanowiących przeznaczenie uzupełniające terenu.</p> <p>2. Na terenach R.4 i R.5 znajdują się stanowiska archeologiczne. W obrębie tych stanowisk wymaga się postępowania ustalonego w przepisach odrębnych dla terenów, na których znajdują się zabytki archeologiczne.</p> <p>3. W przypadku odkrycia podczas robót ziemnych przedmiotów, co do których istnieje przypuszczenie, że mogą być zabytkami należy stosować przepisy odrębne.</p>
<b>D</b> - granice i sposoby zagospodarowania terenów lub obiektów podlegających ochronie ustalonych na podstawie odrębnych przepisów	<p>1. Tereny R w części, zgodnie z oznaczeniem zawartym w treści mapy, stanowią użytki rolne klas II, IIIa i IIIb.</p> <p>2. Tereny R w części oznaczonej na rysunku planu położone są w granicach terenów górniczych „Zimnik I” i „Gniewków” oraz „Czernica – Wieś”.</p> <p>3. Tereny R w całości leżą w granicach projektowanego terenu górniczego dla złoża granitu „Gniewków I”.</p> <p>4. W granicach terenów R.4 oraz R.5 znajdują się udokumentowane stanowiska archeologiczne.</p> <p>5. W związku z uwarunkowaniami opisanymi w ust. 1 - 4 plan nie wprowadza dodatkowych wymogów w zakresie sposobów zagospodarowania, ponad regulacje wynikające z przepisów odrębnych.</p>
<b>E</b> - sposoby i terminy tymczasowego zagospodarowania, urządzania i użytkowania terenów	Nie dopuszcza się tymczasowego zagospodarowania, urządzania i użytkowania terenów innego niż określony w art. 35 ustawy o planowaniu i zagospodarowaniu przestrzennym.

Tab.3:

**Ustalenia szczegółowe dla terenów ZL.1 i ZL.2:**

<b>przedmiot planu</b> (wg systematyki zawartej w §2 niniejszej uchwały)	<b>ustalenia</b>
<b>A</b> - przeznaczenie terenu oraz linie rozgraniczające tereny o różnym przeznaczeniu lub różnych zasadach zagospodarowania	<p>1. Przeznaczenie podstawowe – lasy.</p> <p>2. Przeznaczenie uzupełniające – nie ustala się.</p>

<b>B</b> - zasady ochrony środowiska i przyrody	1. Tereny ZL są terenami biologicznie czynnymi. 2. Tereny nie podlegają ochronie akustycznej w myśl art. 114 ustawy Prawo ochrony środowiska.
<b>C</b> - zasady ochrony dziedzictwa kulturowego, zabytków i krajobrazu kulturowego oraz zasady ochrony i kształtowania ładu przestrzennego i kształtowania zabudowy	1. Ustala się zakaz zabudowy. 2. Zakaz, o którym mowa w ust. 1 nie dotyczy inwestycji związanych z gospodarką leśną w zakresie określonym przez przepisy odrębne.
<b>D</b> - granice i sposoby zagospodarowania terenów lub obiektów podlegających ochronie ustalonych na podstawie odrębnych przepisów	1. Tereny ZL w granicach wyznaczonych liniami rozgraniczającymi stanowią lasy. 2. Tereny ZL w części oznaczonej na rysunku planu położone są w granicach terenów górniczych „Zimnik I” i „Gniewków”. 3. Tereny ZL leżą w granicach projektowanego terenu górniczego dla złoża granitu „Gniewków I”. 4. Plan nie wprowadza w odniesieniu do w/w terenów dodatkowych wymagań w zakresie sposobów zagospodarowania ponad regulacje wynikające z przepisów odrębnych.
<b>E</b> - sposoby i terminy tymczasowego zagospodarowania, urządzania i użytkowania terenów	Dopuszcza się tymczasowe zagospodarowanie, urządzenie i użytkowanie terenów w związku z gospodarką leśną. Ustala się termin tymczasowego zagospodarowania, urządzania i użytkowania terenu do dnia 31 grudnia 2035 r.

Tab.4:

**Ustalenia szczegółowe dla terenu WS.1:**

<b>przedmiot planu</b> (wg systematyki zawartej w §2 niniejszej uchwały)	<b>ustalenia</b>
<b>A</b> - przeznaczenie terenu oraz linie rozgraniczające tereny o różnym przeznaczeniu lub różnych zasadach zagospodarowania	1. Przeznaczenie podstawowe – teren wód powierzchniowych, śródlądowych. 2. Przeznaczenie uzupełniające: 1) budowle hydrotechniczne; 2) pomosty.
<b>B</b> - zasady ochrony środowiska i przyrody	1. Teren WS jest terenem biologicznie czynnym. 2. Teren nie podlega ochronie akustycznej w myśl art. 114 ustawy Prawo ochrony środowiska.
<b>C</b> - zasady ochrony dziedzictwa kulturowego, zabytków i krajobrazu kulturowego oraz zasady ochrony i kształtowania ładu przestrzennego i kształtowania zabudowy	1. Ustala się zakaz zabudowy. 2. Zakaz, o którym mowa w ust. 1 nie dotyczy obiektów stanowiących przeznaczenie uzupełniające terenu.
<b>D</b> - granice i sposoby zagospodarowania terenów lub obiektów podlegających ochronie ustalonych na podstawie odrębnych przepisów	1. Teren WS.1 położony jest w granicach terenu górniczego „Gniewków” oraz w granicach projektowanego terenu górniczego dla złoża granitu „Gniewków I”. 2. Plan nie wprowadza w odniesieniu do w/w terenu dodatkowych wymagań w zakresie sposobów zagospodarowania ponad regulacje wynikające z przepisów odrębnych.
<b>F</b> - sposoby i terminy tymczasowego zagospodarowania, urządzania i użytkowania terenów	Nie dopuszcza się tymczasowego zagospodarowania, urządzania i użytkowania terenu.

**§ 6.** Ustala się następujące szczegółowe zasady i warunki scalania i podziału nieruchomości objętych planem miejscowym:

- 1) minimalna powierzchnia działki uzyskiwanej w wyniku scalania i podziału nieruchomości – 1000 m<sup>2</sup>;
- 2) minimalna szerokość frontu działki – 50,00 m;
- 3) kąt położenia granic działek w stosunku do pasa drogowego 60-120°.

**§ 7. 1.** Ustala się następujące zasady modernizacji rozbudowy i budowy systemów komunikacji:

1) dla terenu oznaczonego symbolem KDD.1 ustala się:

a) przeznaczenie podstawowe terenu – teren drogi publicznej klasy dojazdowej;

b) przeznaczenie uzupełniające:

- sieci infrastruktury technicznej nie kolidujące z przeznaczeniem podstawowym;
- zieleń;

c) szerokość w liniach rozgraniczających – zgodna ze stanem istniejącym, tj. minimum 6,00 m – 12,00 m;

2) dla terenów oznaczonych symbolem KDW.1 i KDW.2 ustala się:

- a) przeznaczenie podstawowe terenów – tereny dróg wewnętrznych służące obsłudze komunikacyjnej projektowanego zakładu górniczego na terenie PG.1:
- droga oznaczona symbolem KDW.1 – zapewniająca powiązanie komunikacyjne dla kołowego transportu urobku z drogą KDD.1 oraz z linią kolejową nr 331 dla transportu kolejowego;
  - droga KDW.2 – zapewniająca dojazdy do kopalni transportem lekkim oraz powiązanie z linią kolejową nr 331 dla transportu urobku;
- b) przeznaczenie uzupełniające:
- sieci infrastruktury technicznej nie kolidujące z przeznaczeniem podstawowym;
  - zieleń;
- c) szerokość w liniach rozgraniczających – według rysunku planu, tj.:
- KDW.1 – 6,00 – 12,00 m;
  - KDW.2 – 7,00 – 14,00 m z lokalnym poszerzeniem na zakręcie;
- 3) dla dróg wewnętrznych transportu rolnego, oznaczonych symbolem KD/r.1 – KD/r.3 ustala się:
- a) przeznaczenie podstawowe terenów – drogi wewnętrzne transportu rolnego,
- b) przeznaczenie uzupełniające:
- sieci infrastruktury technicznej nie kolidujące z przeznaczeniem podstawowym
  - zieleń;
- c) szerokość w liniach rozgraniczających – zgodna ze stanem istniejącym, tj.:
- KD/r.1 -6,00 – 7,00 m;
  - KD/r.2 – 4,50 – 12,00 m;
  - KD/r.3 - 3,50 – 4,50 m.

2. Drogi oznaczone symbolami KDD.1; KDW.1; KDW.2; KDr.1; KDr.2 oraz KDr.3 – w zakresie pokazanym na rysunku planu położone są w granicach terenów górniczych „Gniewków”; „Czernica – Wieś” oraz „Zimnik I”. Plan nie wprowadza w odniesieniu do w/w terenów dodatkowych wymagań w zakresie sposobów zagospodarowania ponad regulacje wynikające z przepisów odrębnych.

3. Ustala się warunki powiązań z zewnętrznym układem komunikacyjnym – zgodnie ze stanem istniejącym.

4. Ustala się następujące zasady modernizacji rozbudowy i budowy systemów infrastruktury technicznej:

- 1) zaopatrzenie w wodę oraz gospodarkę ściekową należy rozwiązać indywidualnie;
- 2) wyposażenie w pozostałe media należy rozwiązać w oparciu o przepisy odrębne;
- 3) sieci infrastruktury technicznej należy prowadzić wzdłuż linii rozgraniczających tereny lub wzdłuż granic działek, chyba, że z warunków technicznych oraz wymogów obsługi terenów wynikają inne uwarunkowania;
- 4) dopuszcza się instalowanie urządzeń wytwarzających energię ze źródeł odnawialnych o mocy nie przekraczającej 100kW.

§ 8. Ustala się stawkę procentową służącą ustaleniu opłaty, o której mowa w art. 36 ust. 4 ustawy o planowaniu i zagospodarowaniu przestrzennym – w wysokości 30%.


### **Rozdział 3. Przepisy końcowe**

§ 9. Wykonanie niniejszej uchwały powierza się Wójtowi Gminy Dobromierz.

**§ 10.** Uchwała wchodzi w życie po upływie 14 dni od dnia jej ogłoszenia w Dzienniku Urzędowym Województwa Dolnośląskiego.

Przewodnicząca Rady:

*A. Luks*

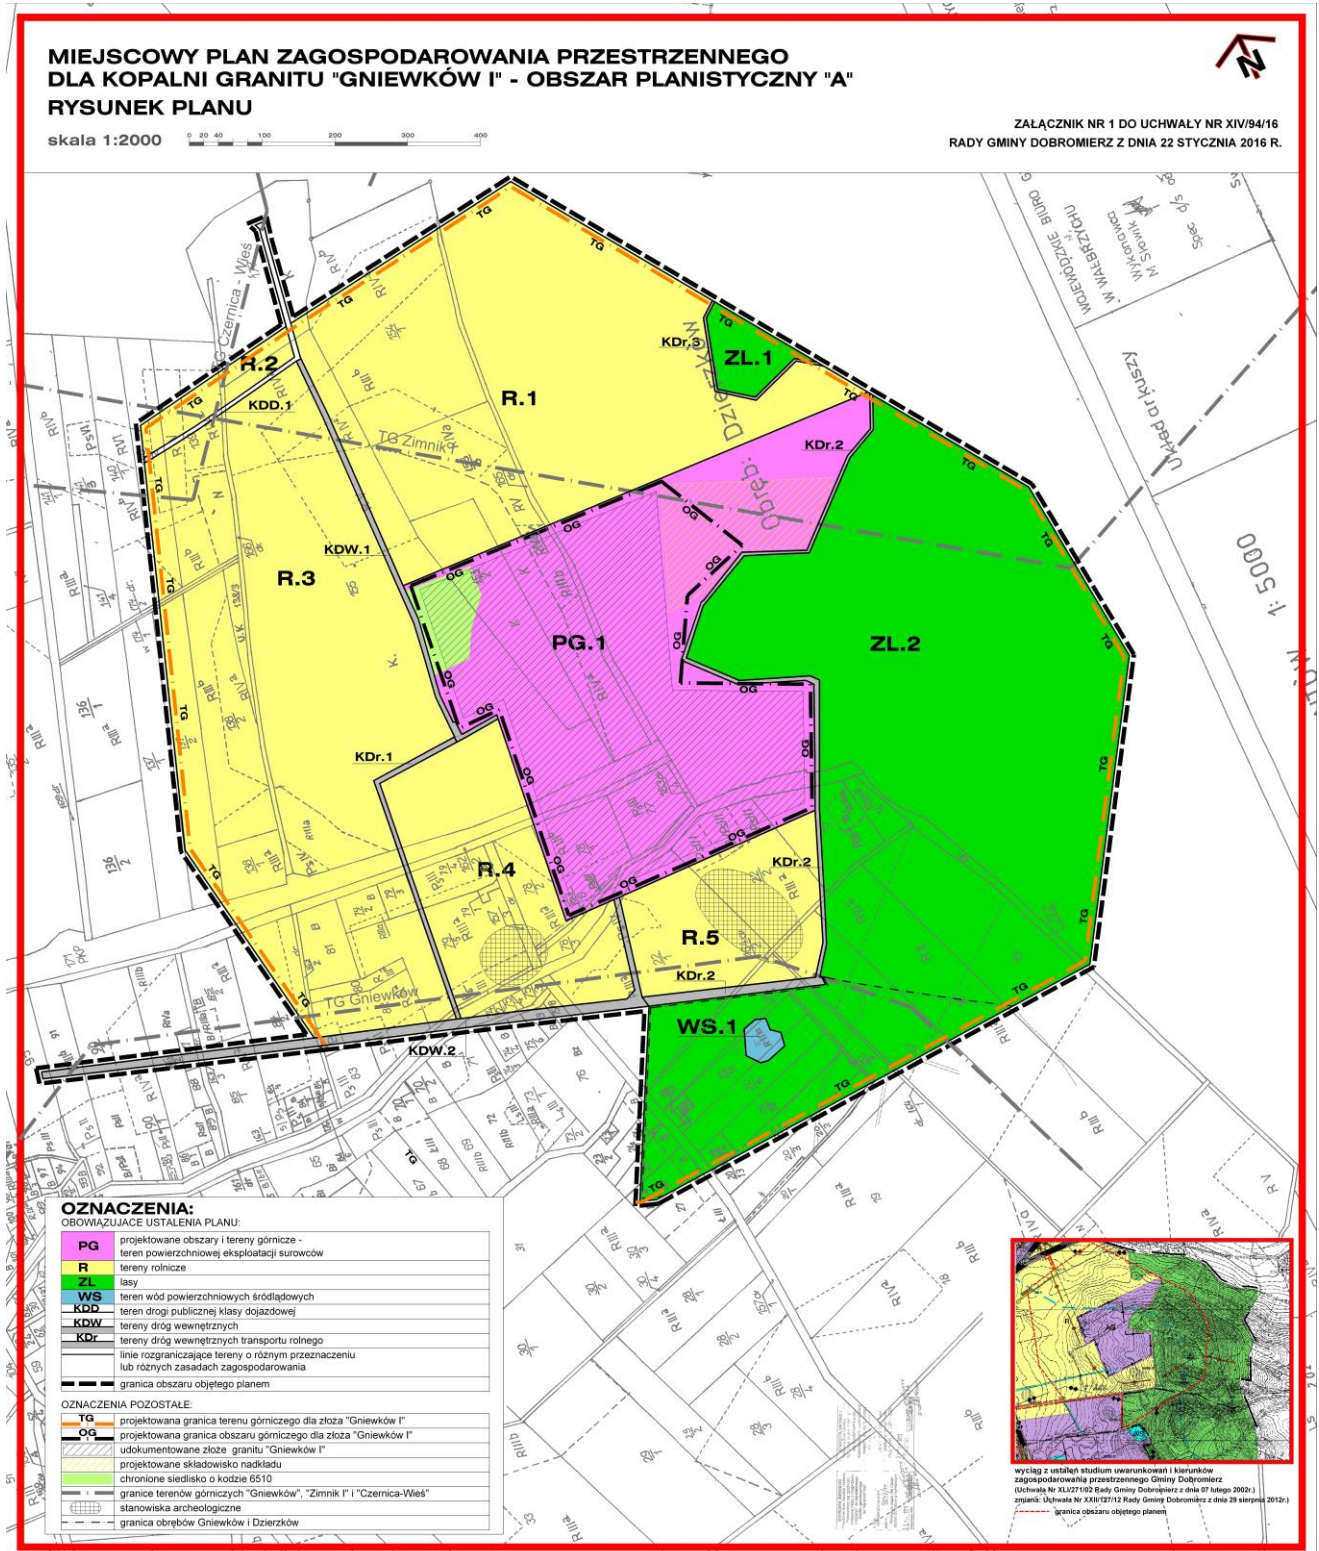



**Załącznik Nr 2  
do UCHWAŁY NR XIV/94/16  
RADY GMINY DOBROMIERZ  
z dnia 22 stycznia 2016 r.**

**Rozstrzygnięcie  
o sposobie realizacji, zapisanych w planie inwestycji z zakresu infrastruktury  
technicznej, które należą do zadań własnych gminy oraz o zasadach ich finansowania.**

**§ 1.** W związku z uchwaleniem miejscowego planu zagospodarowania przestrzennego kopalni granitu „Gniewków I” – obszar planistyczny „A”, po stronie gminy nie wystąpią zobowiązania związane z realizacją inwestycji z zakresu infrastruktury technicznej, które należą do zadań własnych gminy i są wynikiem uchwalenia planu.