




B I L A N S P O W I E R Z C H N I			
NR	NAZWA	RODZAJ	POW. UŻYTEK.
POM.	POMIESZCZENIA	POSADZKI	(m ²)
1/01	WC	PLYTKI /GRES	4,8
1/02	MAGAZYN	PLYTKI /GRES	8,8
OGÓŁEM			13,6

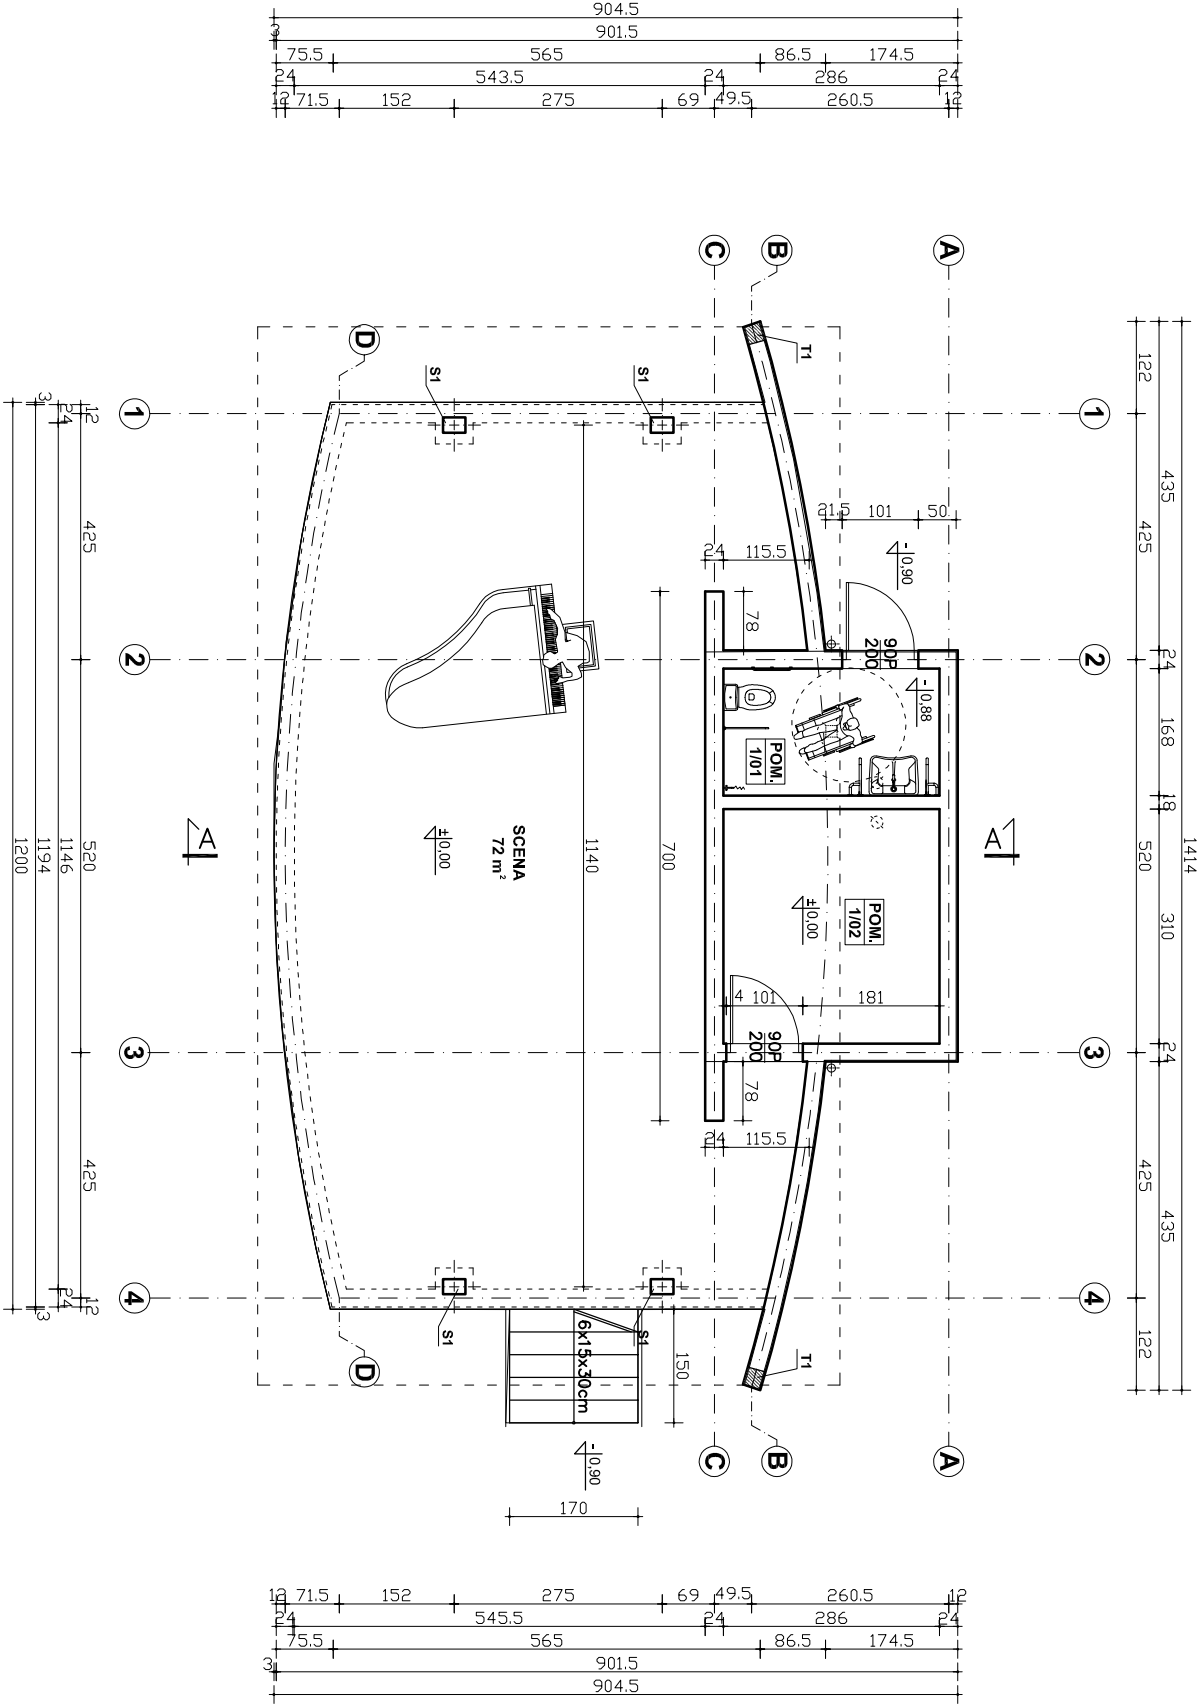

KORMET-PROJEKT mgr inż. Sebastian Kościelnik			
ul. Ciemne 54, 58-160 Świebodzice, tel. 504-784-325, www.kormetprojekt.pl, biuro@kormetprojekt.pl			
obiekt:			
SCENA REKREACYJNA			
adres inwestycji:			
58-170 Dobromierz, dz. nr 148/60 obręb Dobromierz			
inwestor:			
Gmina Dobromierz, 58-170 Dobromierz, Pl. Wolności 24			
faza:			
PROJEKT BUDOWLANY			
Branża:			
ARCHITEKTURA			
projektant/nr uprawnień:		podpis:	
mgr inż. arch. Andrzej Grzybowski			
UAN.VI-F/350/90		podpis:	
sprawdzający/nr uprawnień:			
asystent projektanta:		podpis:	
arch. Artur Schab			
rysunek:			
RZUT SCENY			
data:	skala:	nr rysunku:	
10.09.2015r.	1 : 100	A-02	
		24	

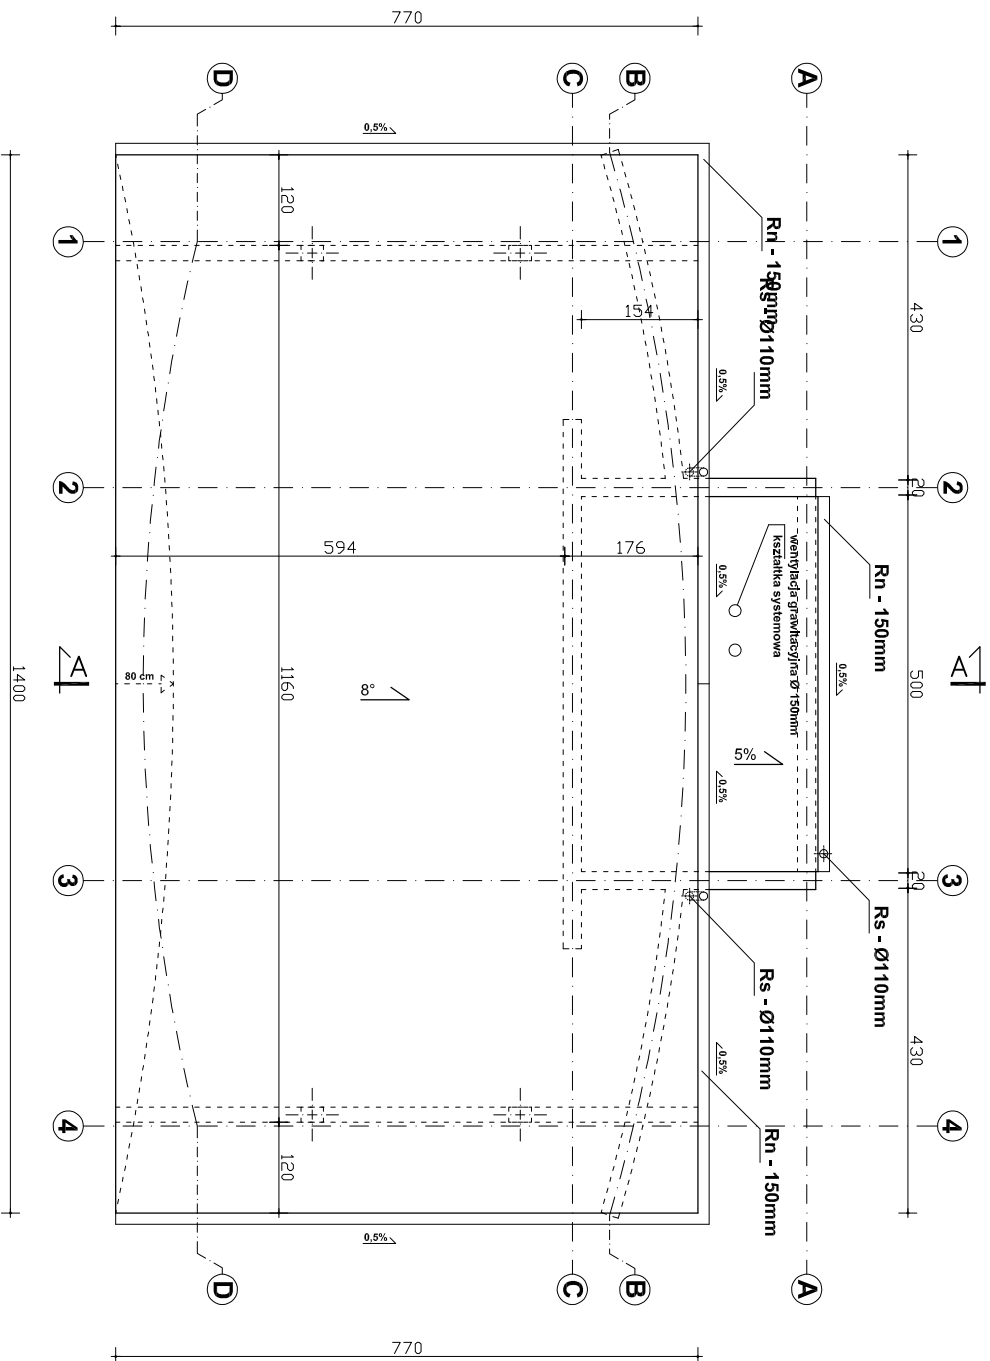

KORMET-PROJEKT ul. Ciemnie 54, 58-160 Świebodzice, tel. 504-784-325, www.kormetprojekt.pl, biuro@kormetprojekt.pl				mgr inż. Sebastian Kościelnik	
obiekt:				SCENA REKREACYJNA	
adres inwestycji:				58-170 Dobromierz, dz. nr 148/60 obręb Dobromierz	
inwestor:				Gmina Dobromierz, 58-170 Dobromierz, Pl. Wolności 24	
faza:				PROJEKT BUDOWLANY	
branża:				ARCHITEKTURA	
projektant/nr uprawnień:				mgr inż. arch. Andrzej Grzybowski	
UAN.VI-f/350/90				podpis:	
sprawdzający/nr uprawnień:				podpis:	
asystent projektanta:				podpis:	
arch. Artur Schab					
rysunek:				RZUT DACHU	
data:		skala:		nr rysunku:	
10.09.2015r.		1 : 100		A-03	
				25	

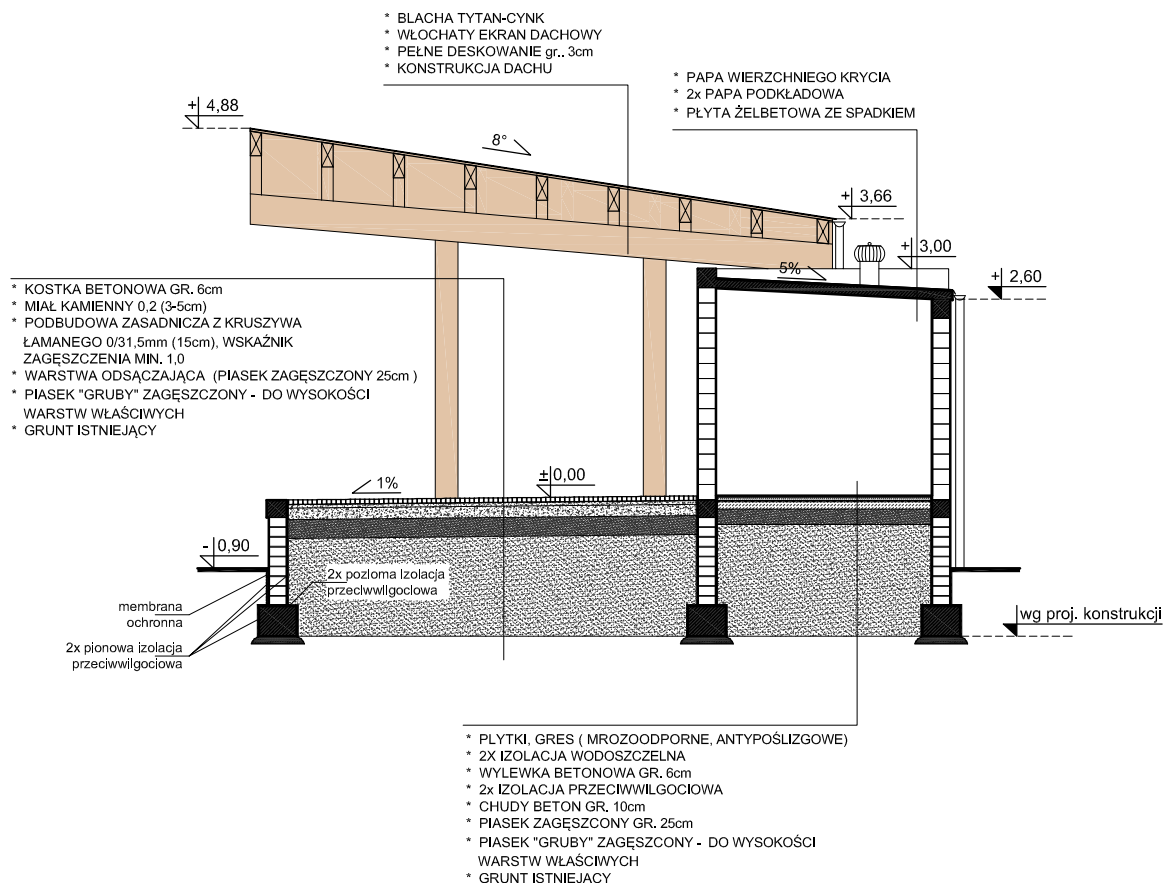

KORMET-PROJEKT mgr inż. Sebastian Kościelniak
ul.Ciernie 54, 58-160 Świebodzice, tel. 504-784-325, www.kormetprojekt.pl, biuro@kormetprojekt.pl

obiekt:

SCENA REKRACYJNA

adres Inwestycji:

58-170 Dobromierz, dz. nr 148/60 obręb Dobromierz

Inwestor:

Gmina Dobromierz, 58-170 Dobromierz, Pl. Wolności 24

faza:

PROJEKT BUDOWLANY

branża:

ARCHITEKTURA

projektant/nr uprawnień:

mgr inż. arch. Andrzej Grzybowski

UAN.VI-f/3/50/90

podpis:

sprawdzający/nr uprawnień:

podpis:

asystent projektanta:

arch. Artur Schab

podpis:

rysunek:

RZUT SCENY

data:

10.09.2015r.


skala:

1 : 50


nr rysunku:

A-04


26

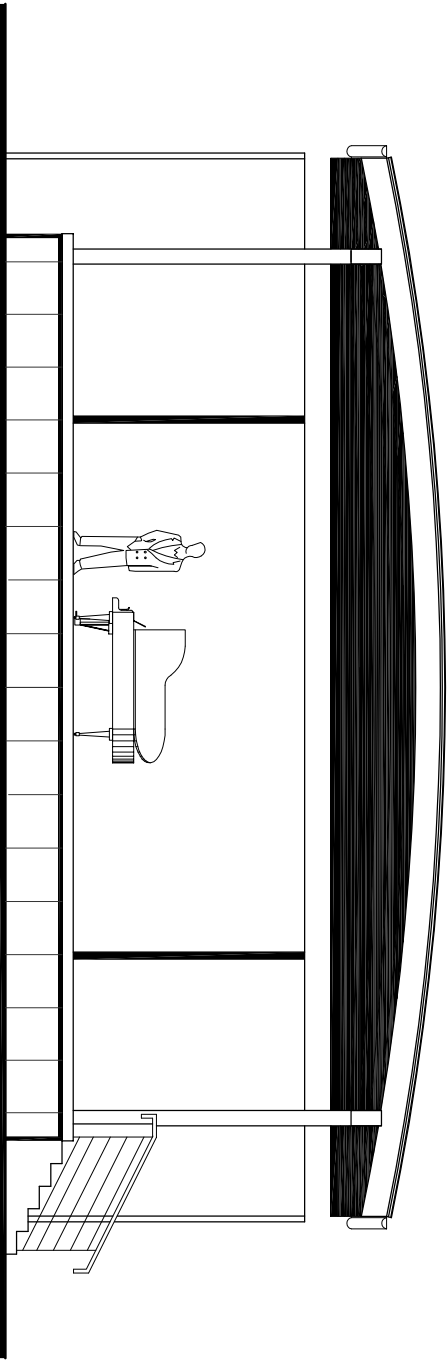


ELEWACJA FRONTOWA

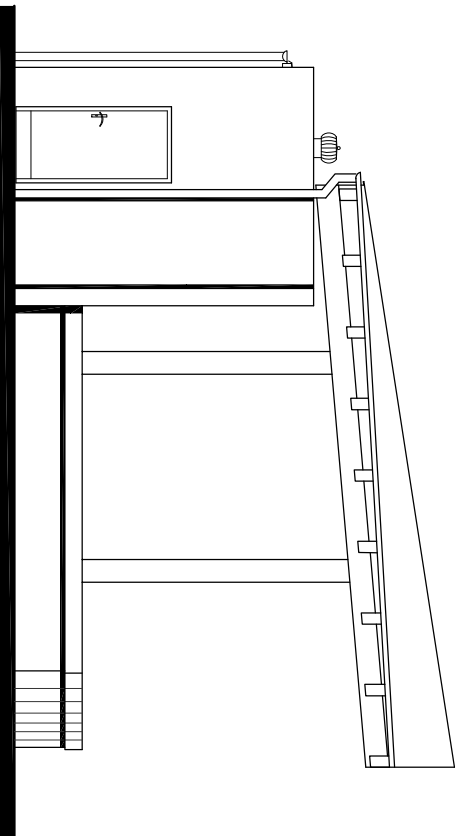

ELEWACJA BOCZNA "A"

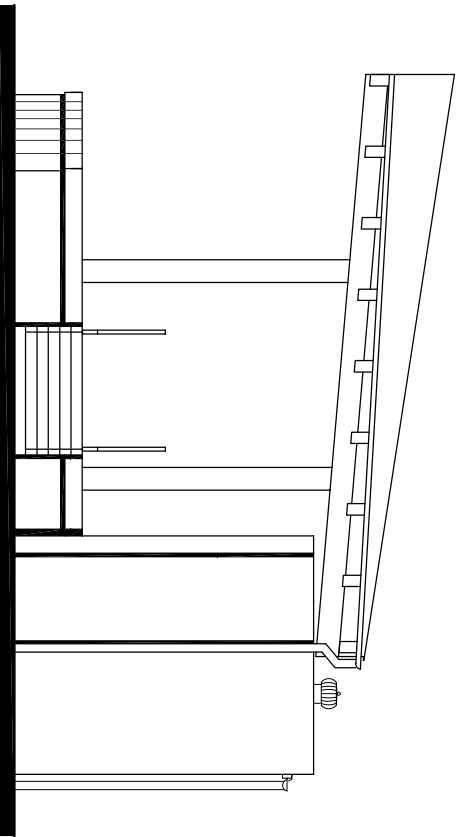

ELEWACJA BOCZNA "B"

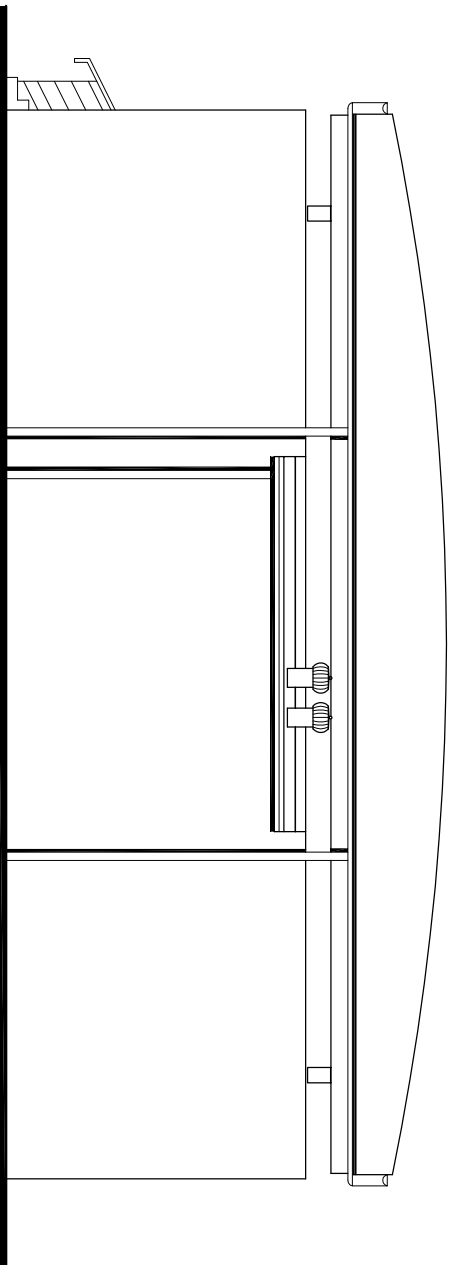

ELEWACJA TYLNA

KORMET-PROJEKT mgr inż. Sebastian Kościelnik ul. Cienkie 54, 58-160 Świebodzice, tel. 504-784-325, www.kormetprojekt.pl, biuro@kormetprojekt.pl				
obiekt: SCENA REKREACYJNA				
adres inwestycji: 58-170 Dobromierz, dz. nr 148/60 obręb Dobromierz				
inwestor: Gmina Dobromierz, 58-170 Dobromierz, Pl. Wolności 24				
faza: PROJEKT BUDOWLANY				
Branża: ARCHITEKTURA				
projektant/nr uprawnień: mgr inż. arch. Andrzej Grzybowski UAN.VI-f/350/90			podpis:	
sprawdzający/nr uprawnień:			podpis:	
asystent projektanta: arch. Artur Schab			podpis:	
rysunek: RZUT SCENY				
data: 10.09.2015r.	skala: 1 : 100	nr rysunku: A-05		27