


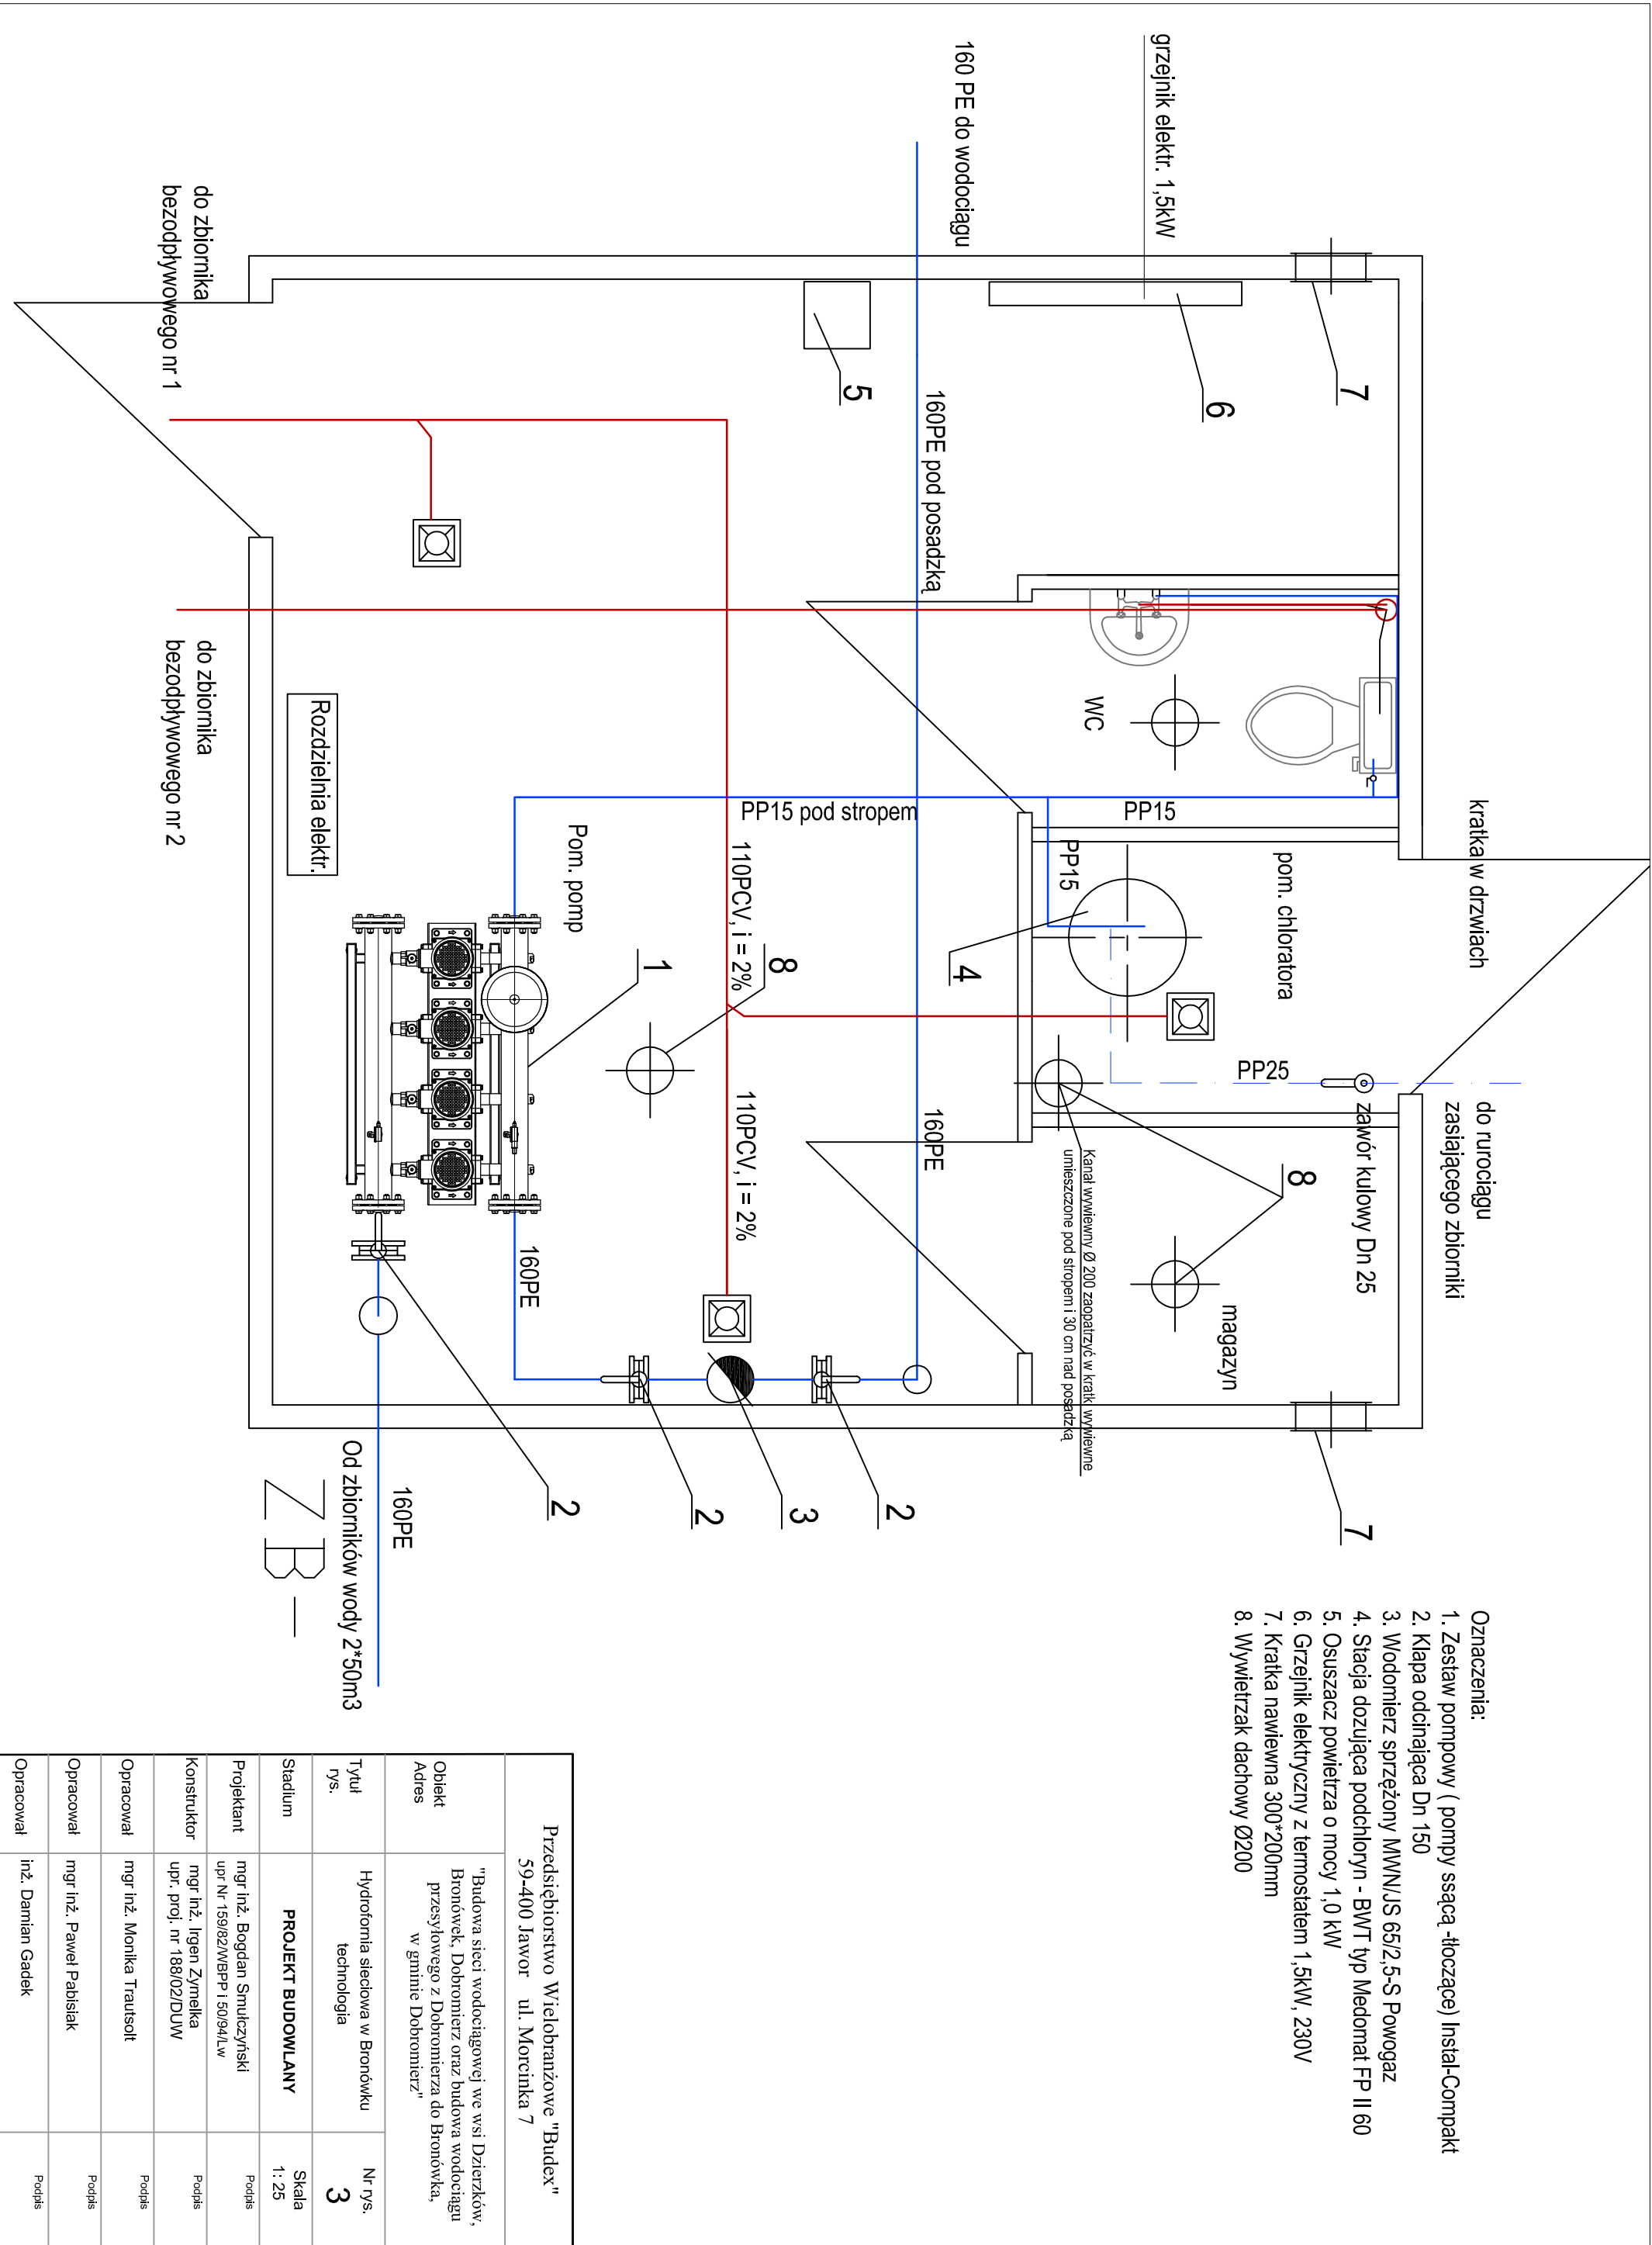

- Oznaczenia:
1. Zestaw pompowy (pompy ssącą -łobzące) Instal-Compakt
 2. Kłapa odcinająca Dn 150
 3. Wodomierz sprężony MMN/JS 65/2,5-S Powogaz
 4. Stacja dozująca podchloryn - BWT typ Medonat FP II 60
 5. Osuszacz powietrza o mocy 1,0 kW
 6. Grzejnik elektryczny z termostatem 1,5kW, 230V
 7. Kratka nawiewna 300*200mm
 8. Wywiewiak dachowy Ø200

Przedsiębiorstwo Wielobranżowe "Budex"	
59-400 Jawor ul. Morcinka 7	
Obiekt Adres	"Budowa sieci wodociągowej we wsi Dzierzków, Bronówek. Dobromierz oraz budowa wodociągu przesyłowego z Dobromierza do Bronówka, w gminie Dobromierz"
Tytuł rys.	Hydrofornia sieciowa w Bronówku technologia
Nr rys.	3
Stadium	PROJEKT BUDOWLANY
Projektant	mgr inż. Bogdan Smuleczyński upr. Nr 159/82/WBPP i 50/94/Lw
Konstruktor	mgr inż. Irgen Żymelka upr. proj. nr 188/02/DUW
Opracował	mgr inż. Monika Trautsoit
Opracował	mgr inż. Paweł Pabisiak
Opracował	inż. Damian Gadek